

Implantation de la centrale photovoltaïque ZAC de la Tieule




"Le Triade II"  
 Parc d'Activités Millénaire II  
 215 rue Samuel Morse - CS 20756  
 34967 MONTPELLIER Cedex2  
 Tél: 04 99 52 64 70 - Fax: 04 67 15 09 39  
 Mail: info@compagnieduvent.com


Centrale photovoltaïque ZAC de la Tieule - Commune de La Tieule (48500)

Plan de situation du terrain

		ZDT_APS02_15-03-09_SIT
		Echelle : 1/25000
		Auteur : PC
		Vérifié par : LB
11/05/2016	Création ticket n°: 7673	Indice:
Date	Modifications	A
		A3

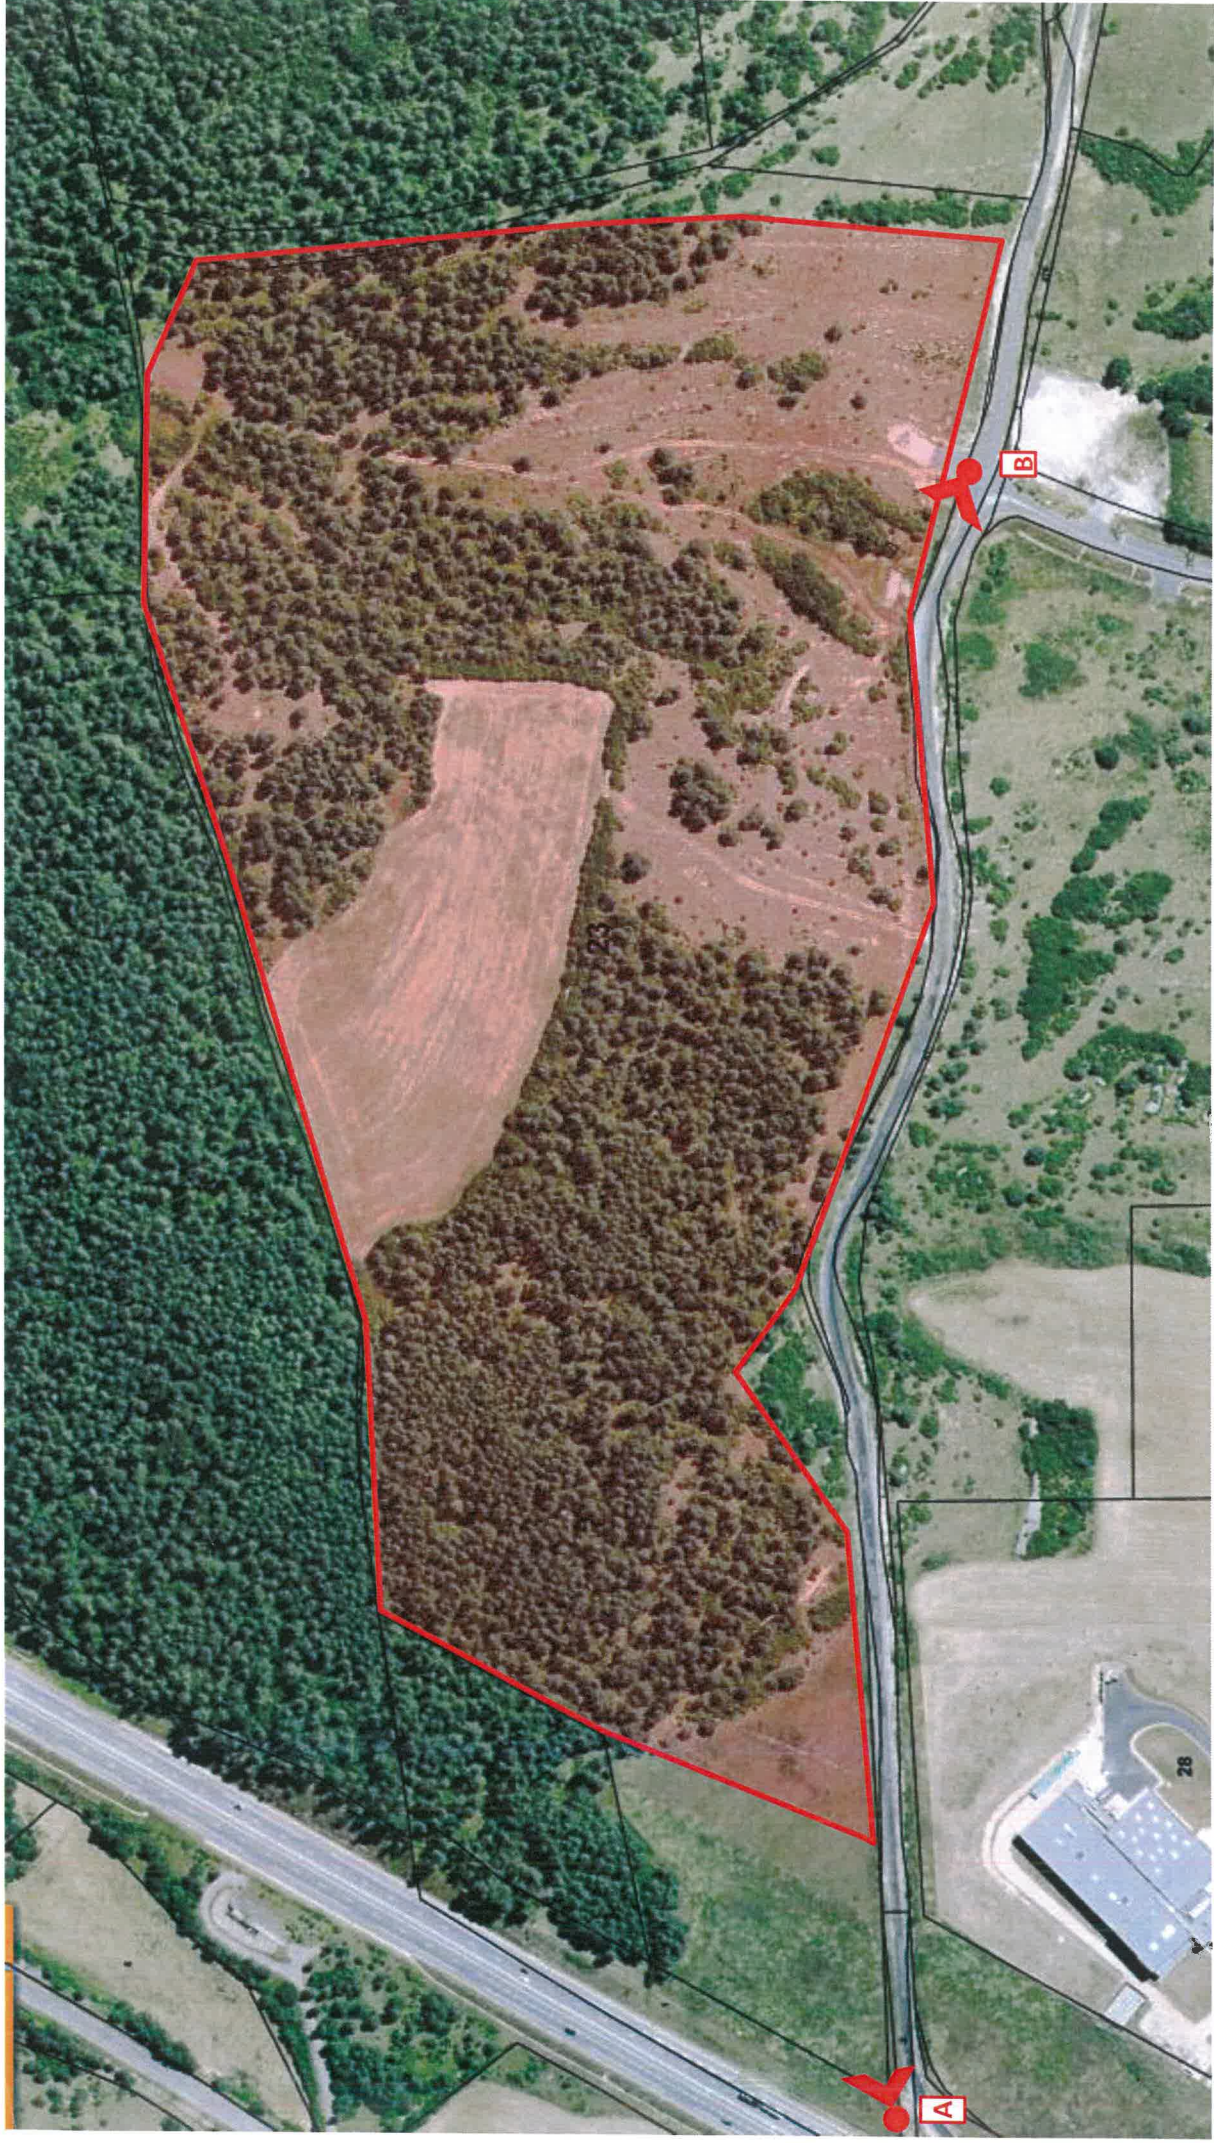


Point A - paysage lointain

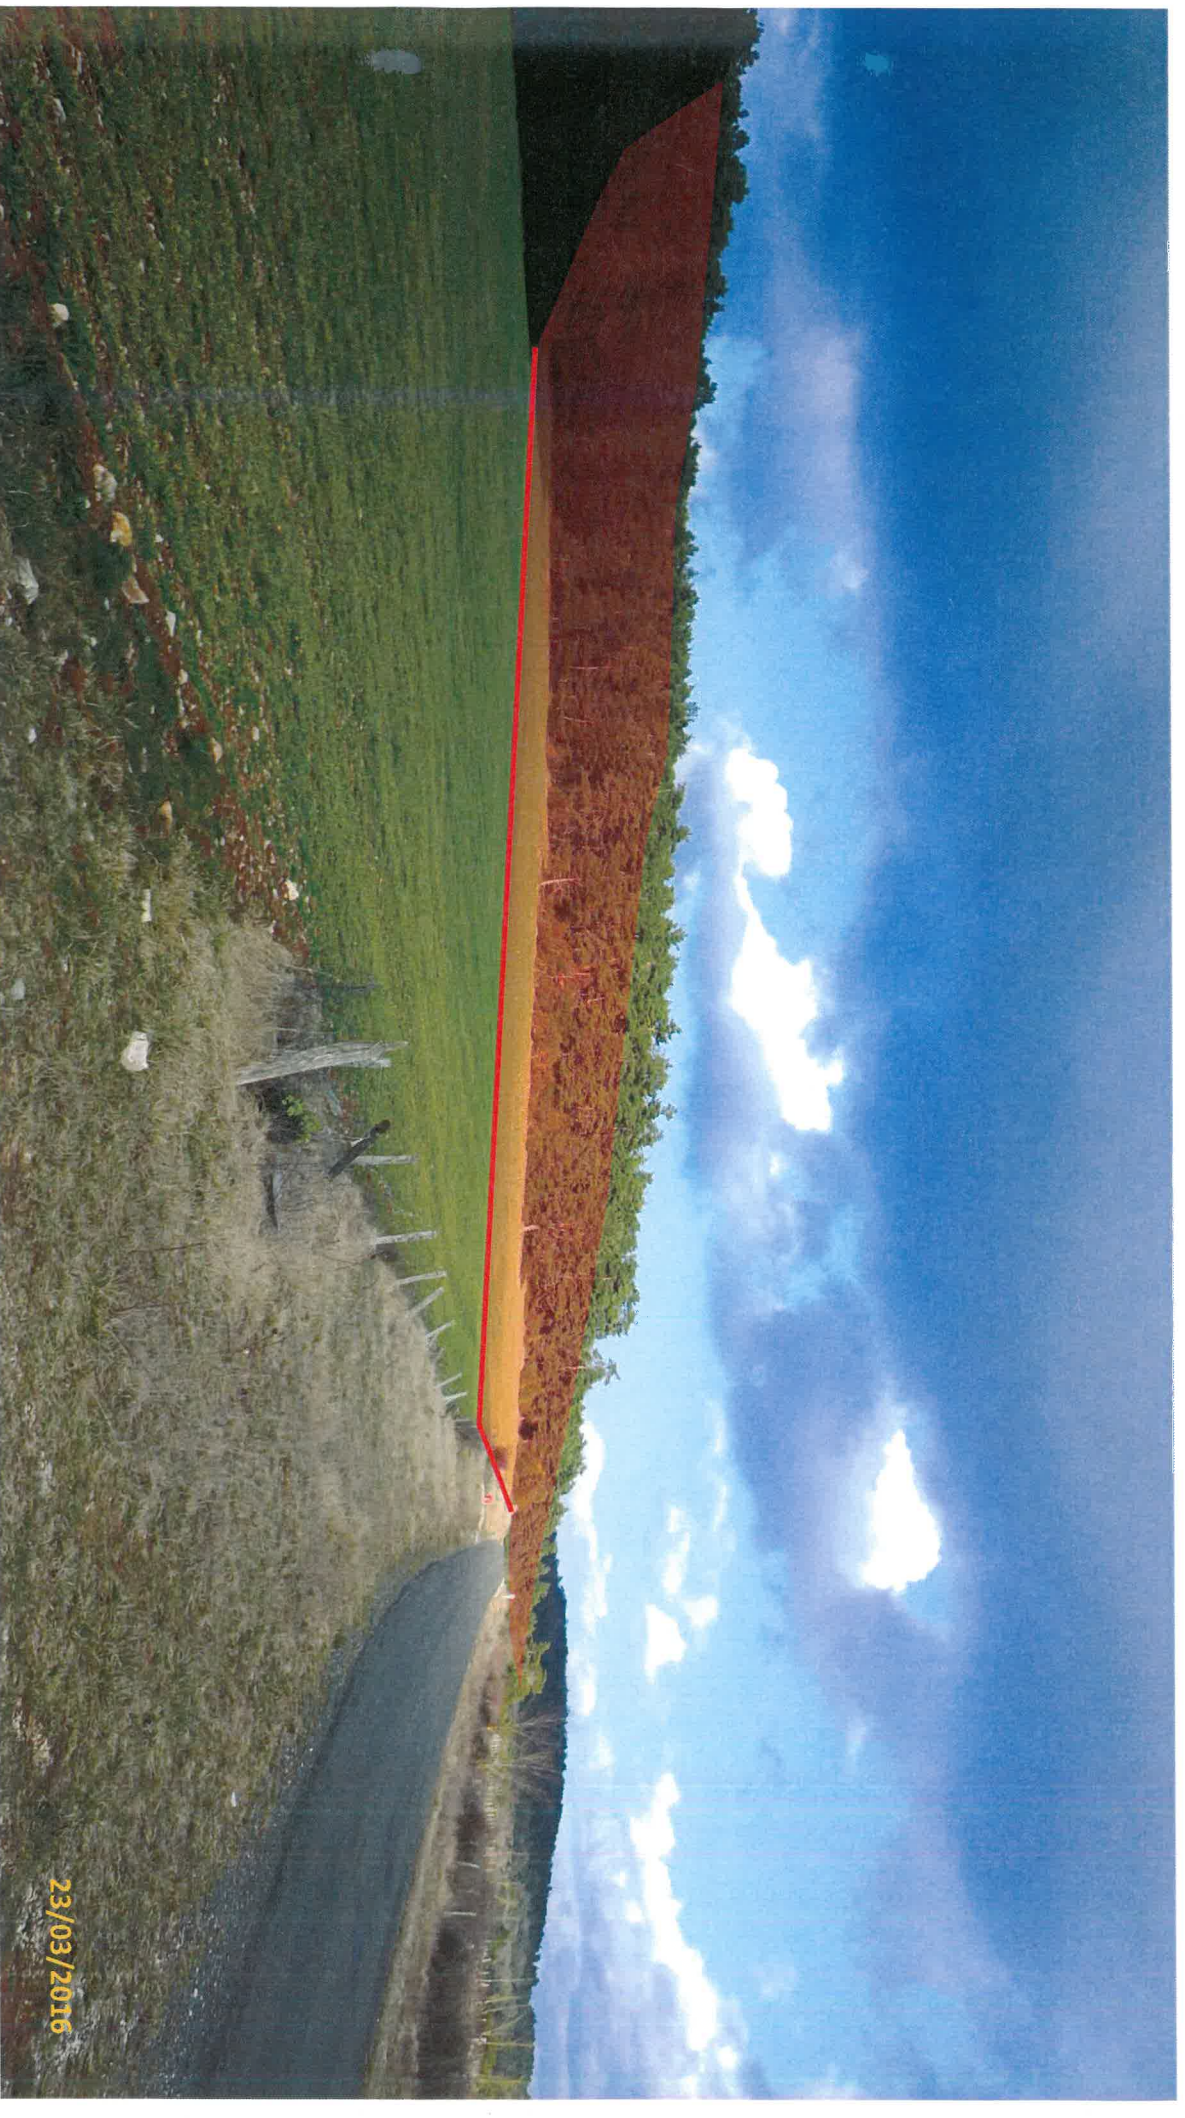

Point B – environnement proche



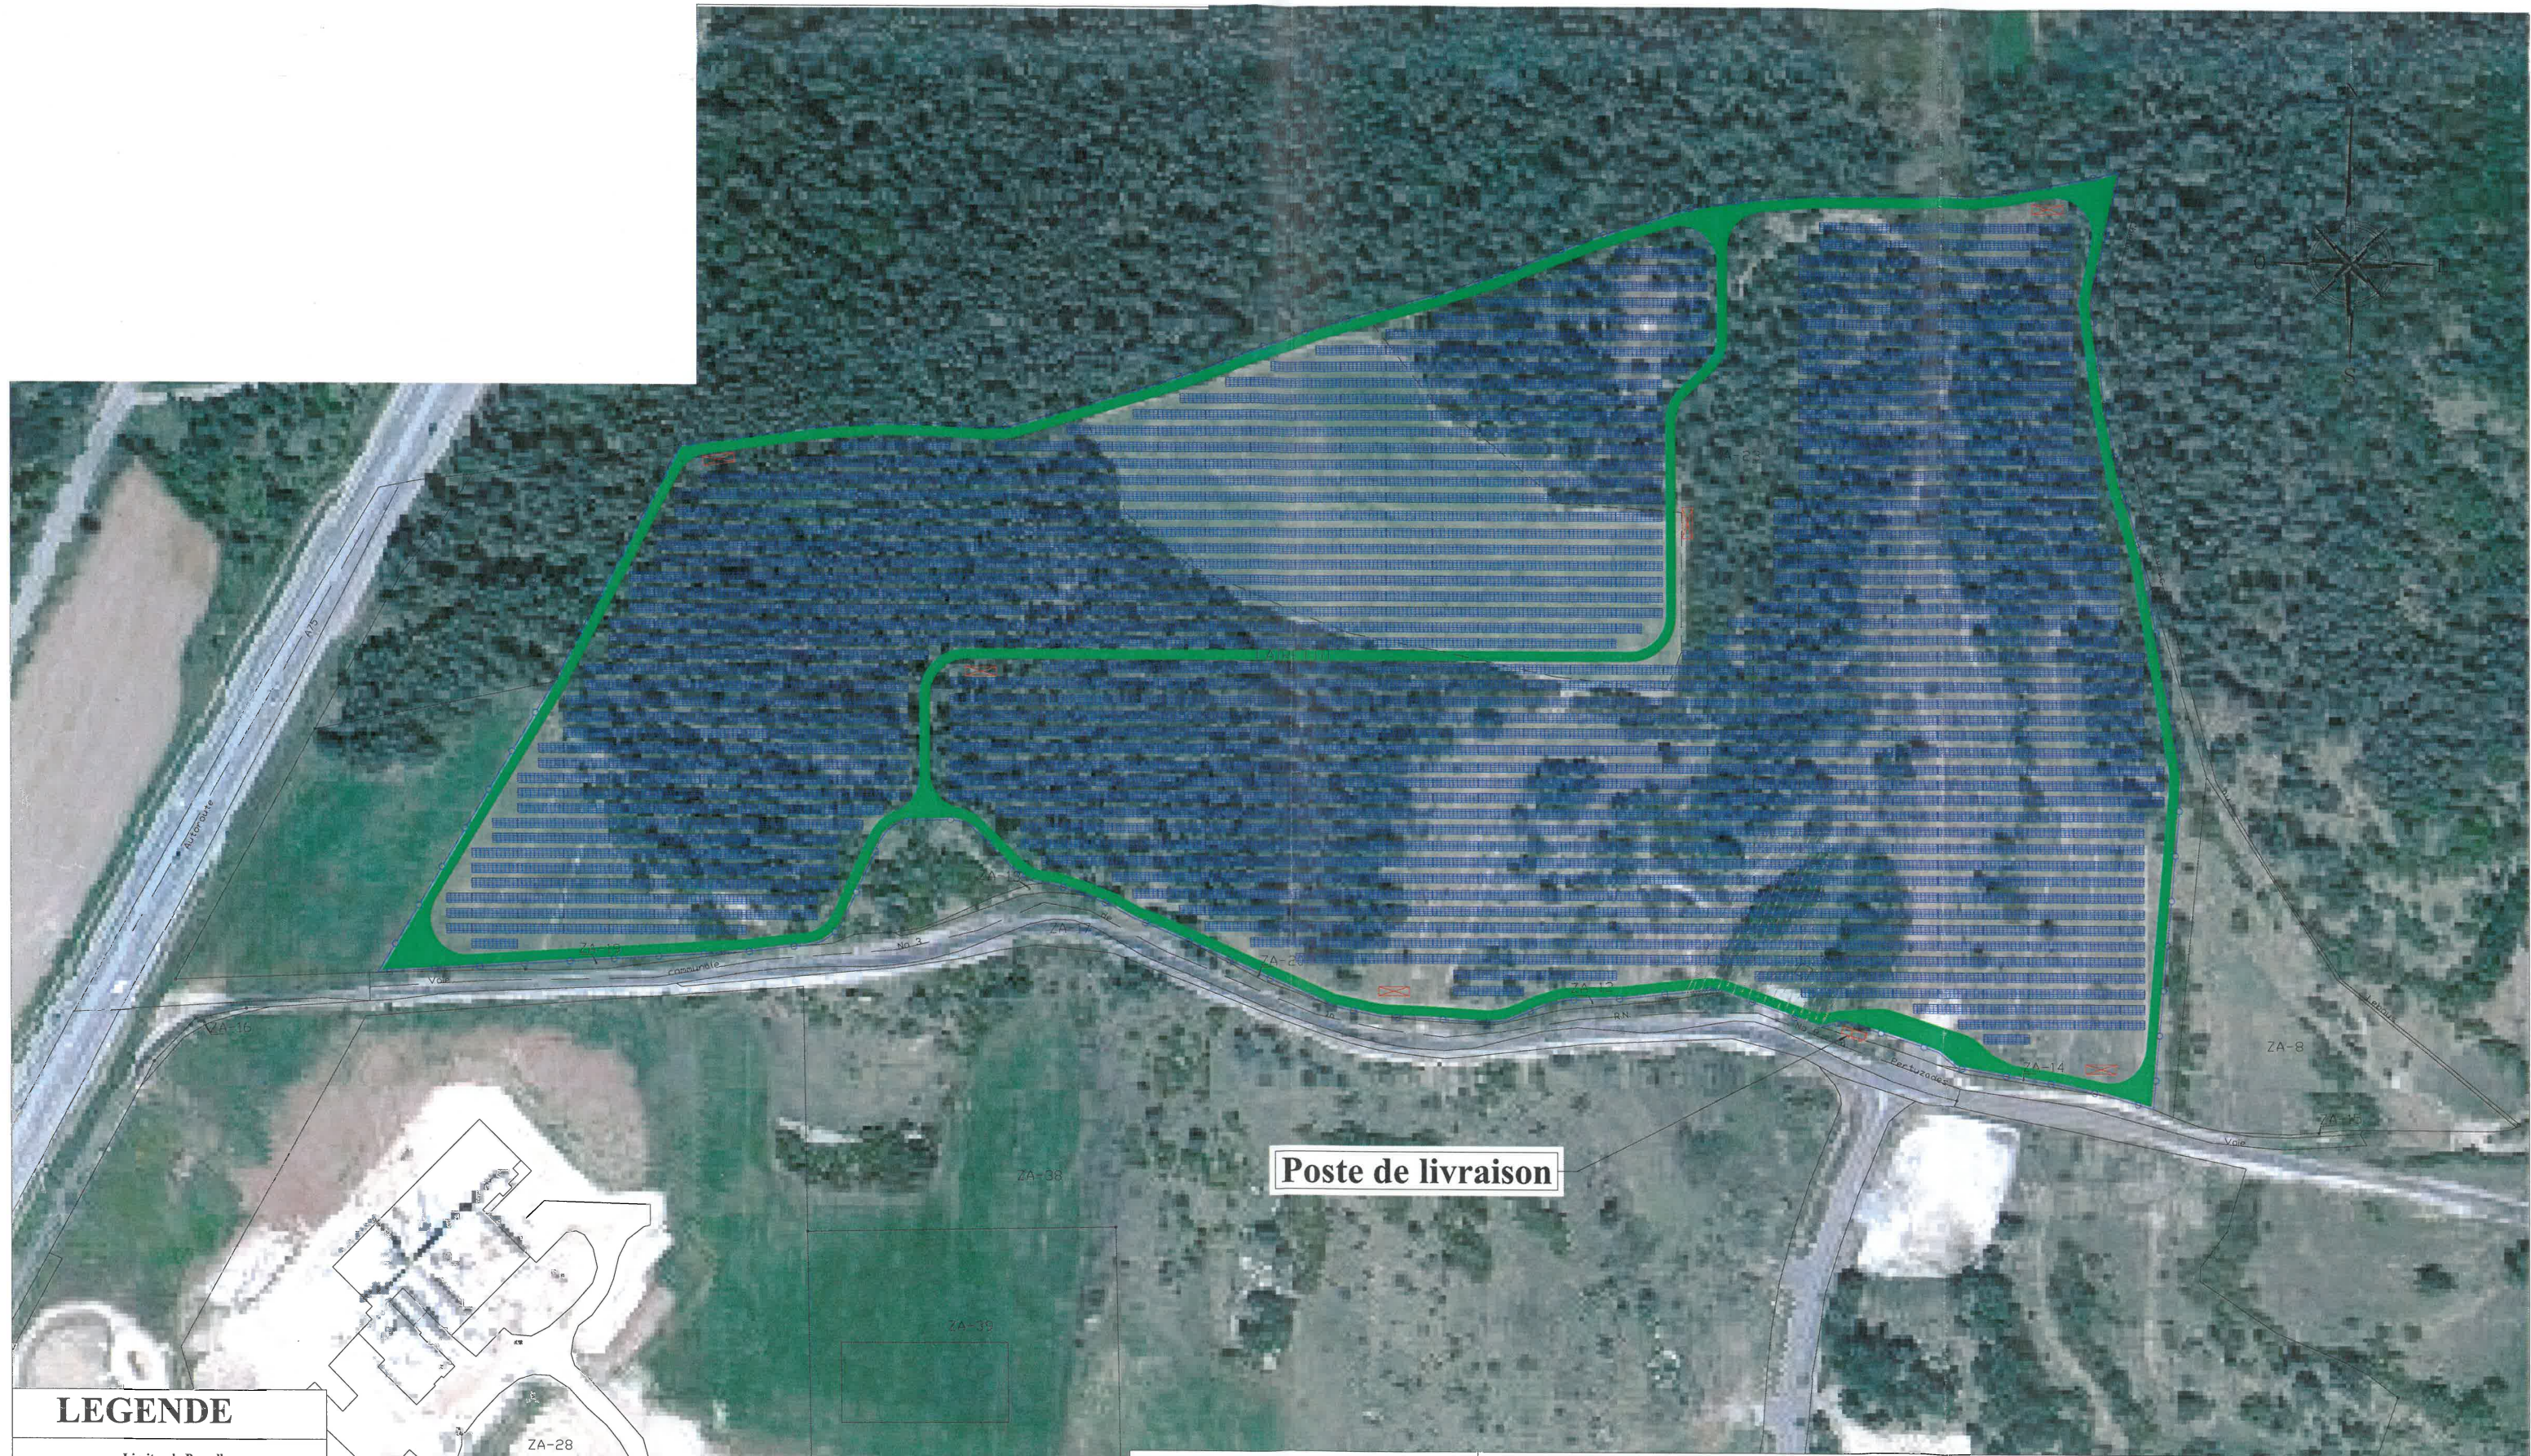

### LEGENDE

	Limites de Parcelles
	Numéro de Parcelle
	Surfaces PV clôturées : 175113m <sup>2</sup>
	Piste d'exploitation
	Panneaux PV sur structure fixe
	Poste de conversion
	Poste de livraison
	Talweg à préserver

Poste de livraison



"Le Triade II"  
 Parc d'Activités Millénaire II  
 215 rue Samuel Morse - CS 20756  
 34967 MONTPELLIER Cedex2  
 Tél: 04 99 52 64 70 - Fax: 04 67 15 09 39  
 Mail: info@compagnieduvent.com

### Centrale photovoltaïque ZAC de la Tieule - Commune de La Tieule (48500)

#### Plan de masse - fond photo

		ZDT_APS05_16-06-14_15MW_Masse_photo	
		Echelle : 1/2500	
		Auteur : PC	Vérifié par : LB
		Indice:	Format papier:
15/06/2016	Création ticket n°:	A	A3
Date	Modifications		