


DEPARTEMENT  
DE L'AUDE


# CONILHAC DES CORBIERES

PVR Darré La Villo II

PLAN DE SITUATION

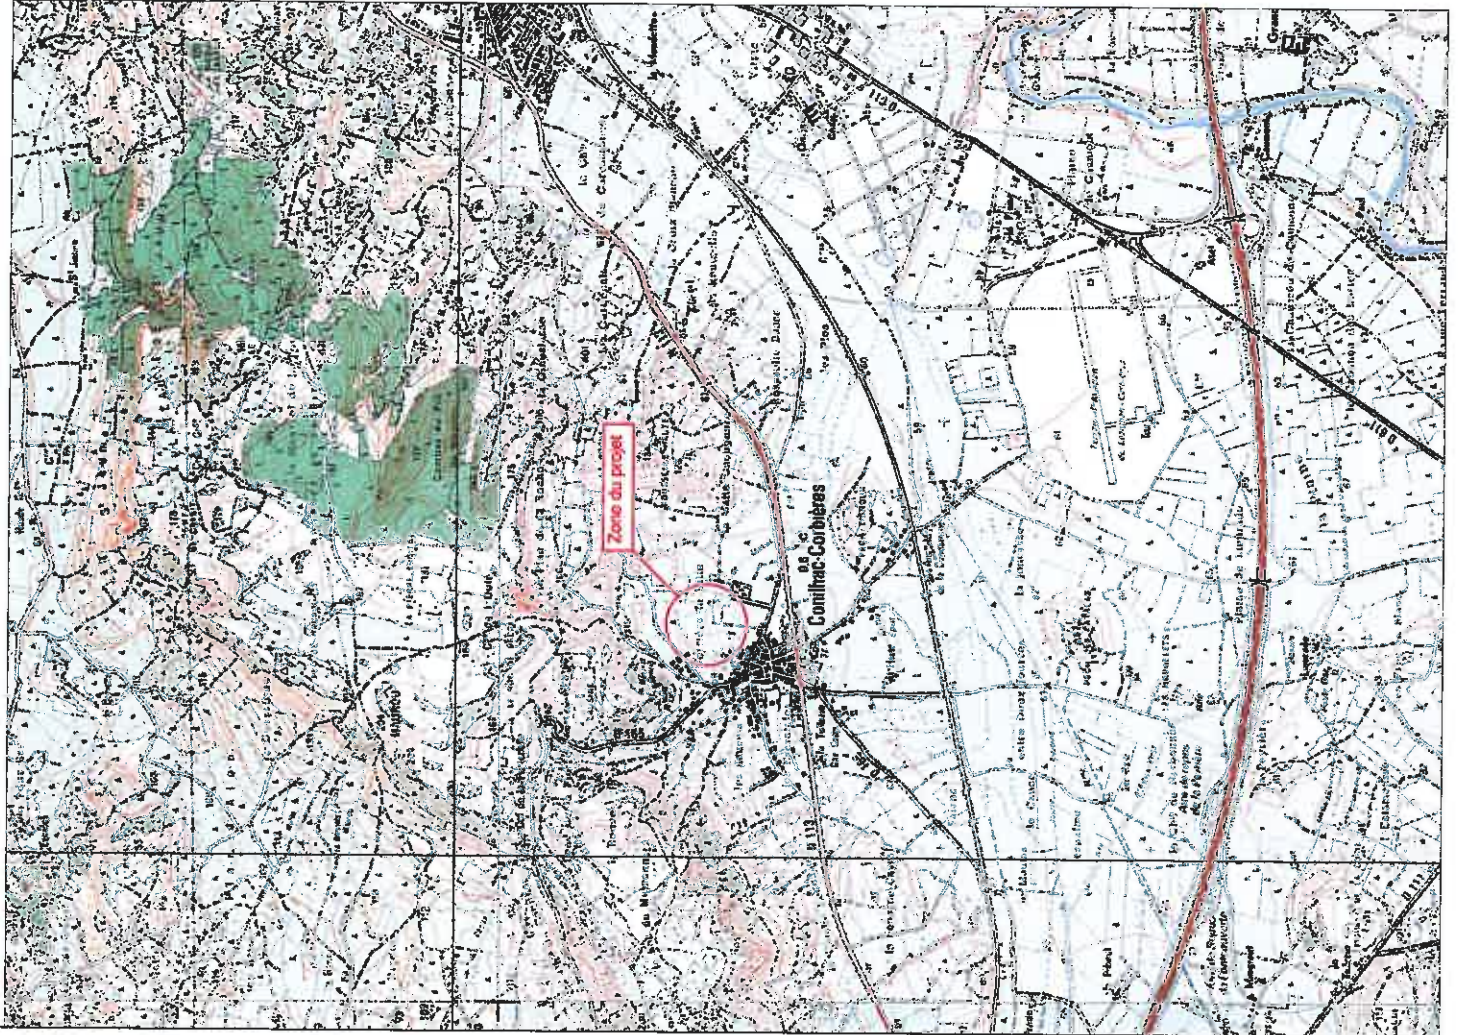

Mars 14	JS	CB	1ère Edition	AUP	
Déts	Auteur	Vérif.	Info	Phase	
Agence : Alairac					Echelle: 1/25000
					LR14008

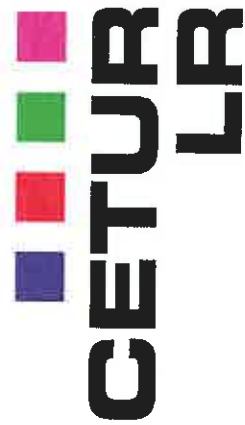

CONSEILS ETUDES DE TRAVAUX  
URBAINS ET RURAUX  
LANGUEDOC-ROUSSILLON



www.ceturif.com

**ERIGNOUBERT : ALAIRAC**  
Local 11890 Alairac  
Tél : 04 68 28 82 76  
Fax : 04 68 28 82 41  
Email : alairac@ceaur.com

**ERIGNOUBERT : JS**  
169 Rue Maurice Béjart  
Parc Club Bâtiment B - 1<sup>er</sup> étage  
34 500 Blagnac  
Tél : 04 68 41 40 02  
Fax : 04 68 41 87 32

**AGENCE DE NARBONNE**  
9 rue Ernest Cognepain - 11100 Narbonne  
Tél : 04 68 41 80 31  
Fax : 04 68 40 12 05

**AGENCE DU POUJOL SUR ORB**  
13 rue des Poulx - 94900 La Poulx sur Orb  
Tél : 04 67 56 25 23  
Fax : 04 67 56 28 88  
Email : orbi@ceaur.com


**AGENCE DE SAINT-FONS DE THOMERES**  
BP 38 - 34200 Saint Fons de Thomeres  
Tél : 04 67 61 51 51  
Fax : 04 67 61 55 48

**AGENCE DU VIGNAN**  
BP 61016 - 30150 La Vigan  
Tél : 04 67 61 55 49  
Fax : 04 67 66 07 83



Voirie projetée

Emprise du projet

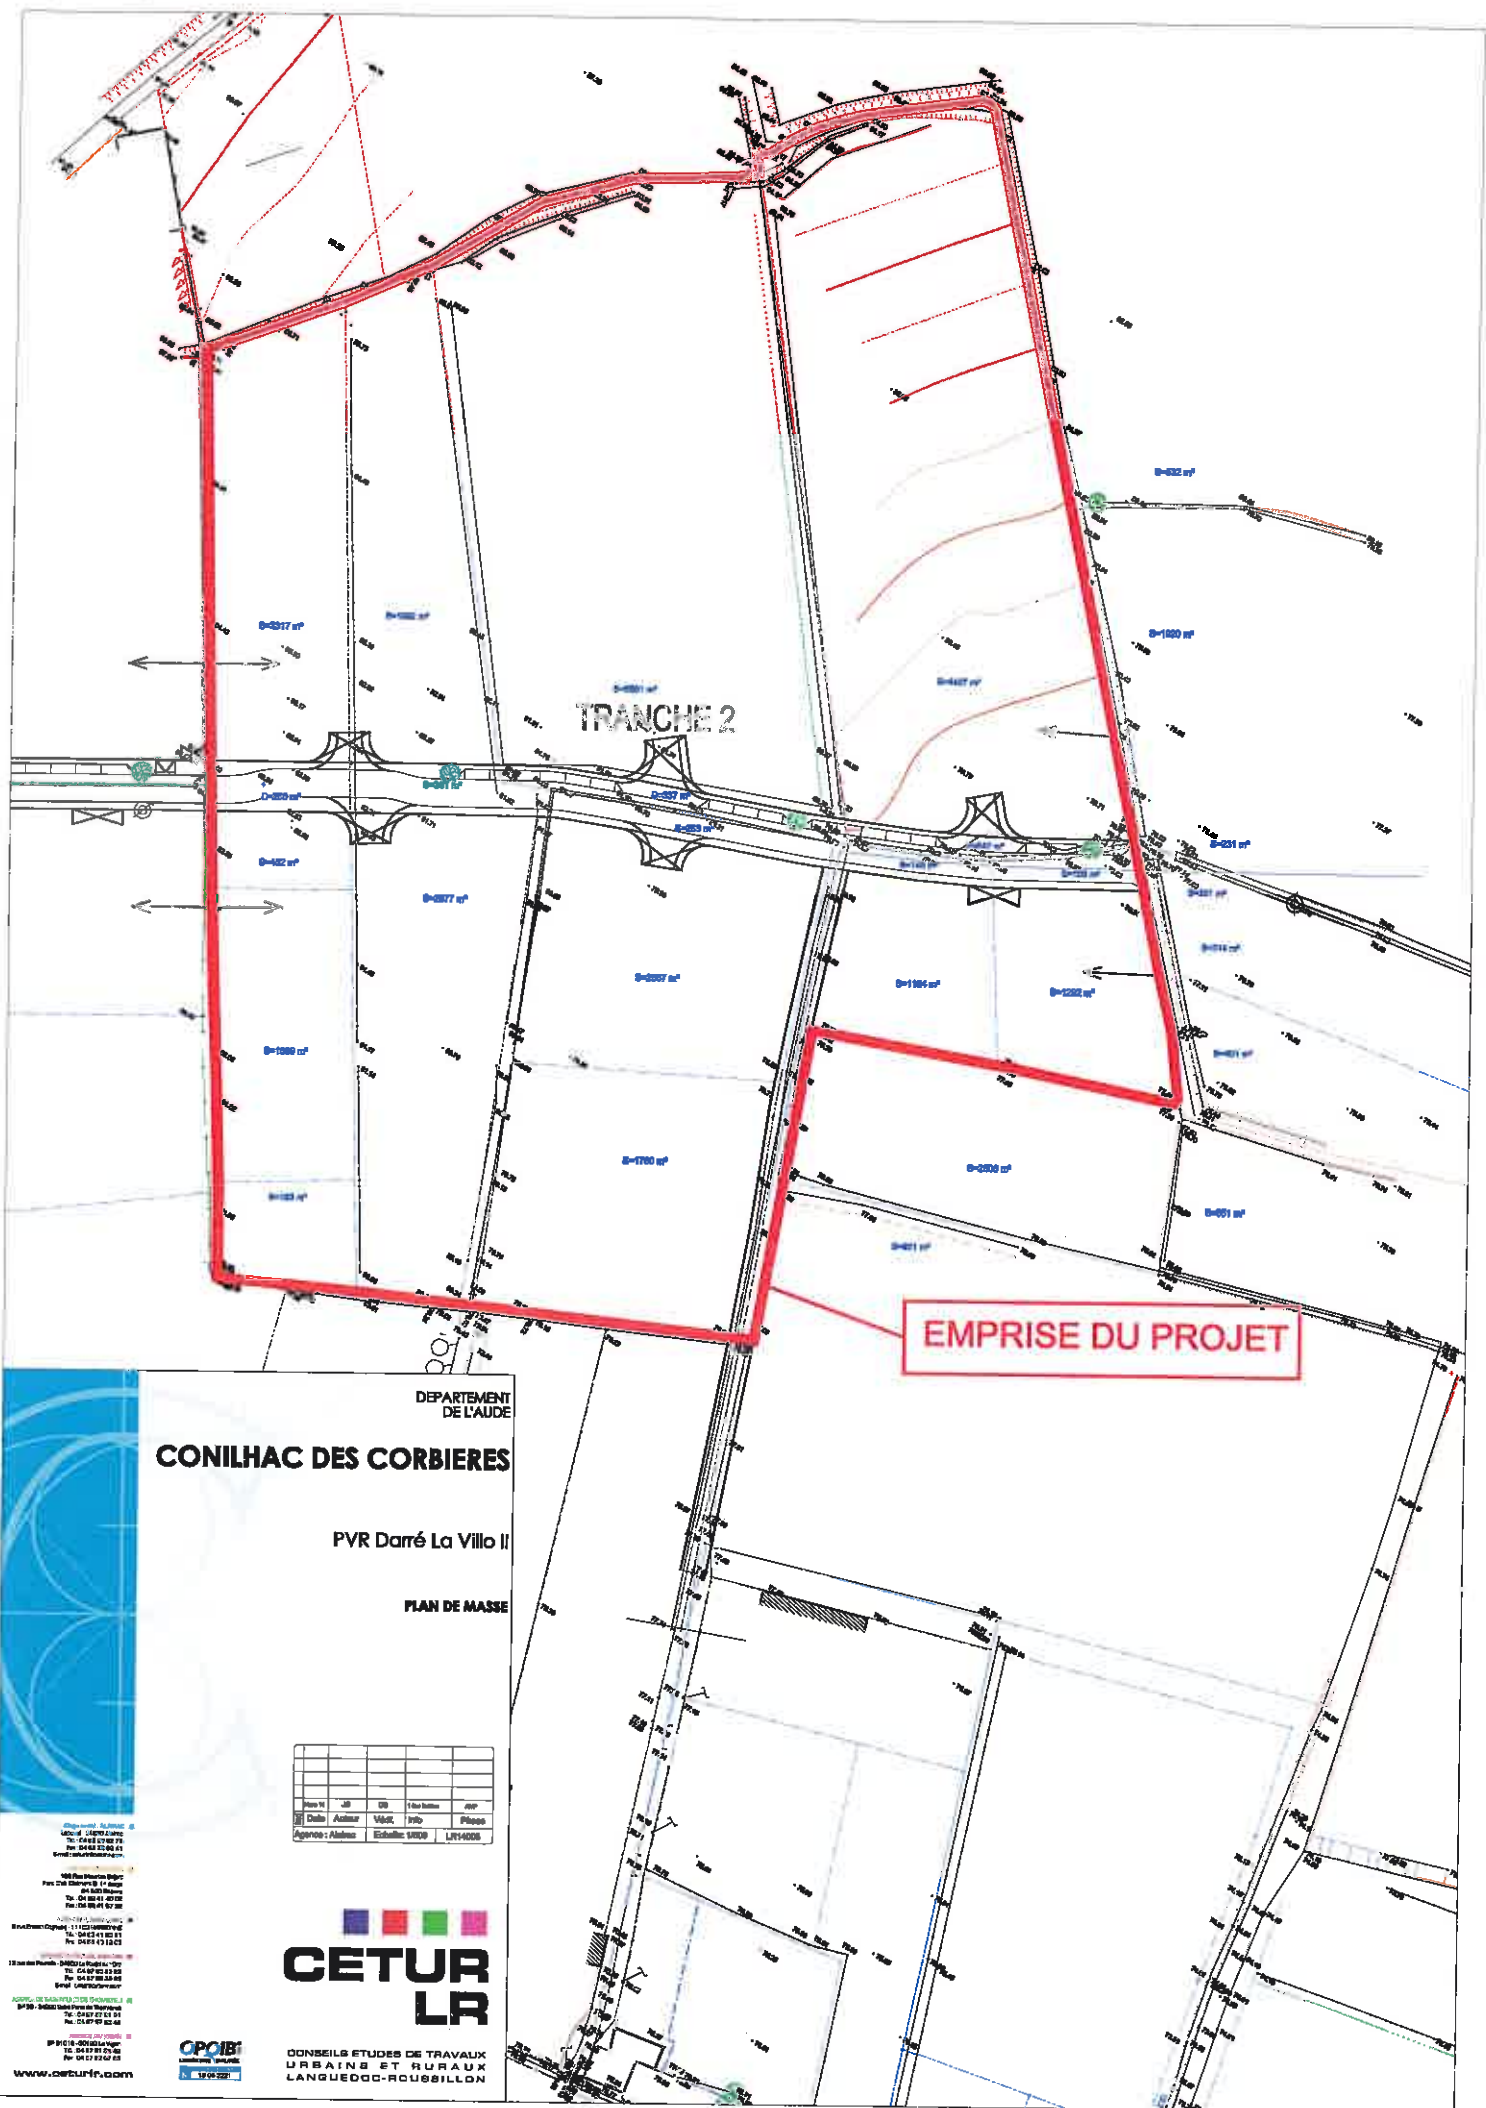

DEPARTEMENT DE L'AUDE

**CONILHAC DES CORBIERES**

PVR Darré La Villo II

PLAN DE MASSE

Plan N°	AB	BB	Etat	Date
1				
2				
CONSEILS ETUDES DE TRAVAUX URBAINS ET RURAUX LANGUEDOC-ROUSSILLON



www.ceturfr.com

100 Rue des Bâtières  
31000 Toulouse  
Tél : 05 61 21 00 70  
Fax : 05 61 21 00 71  
Email : contact@cecur.fr

100 Rue des Bâtières  
31000 Toulouse  
Tél : 05 61 21 00 70  
Fax : 05 61 21 00 71  
Email : contact@cecur.fr

CONILHAC CORBIERES – PVR Darré la Villo II  
Planche photographique du 20 mars 2014



Photo 1 : environnement proche

Photo 1



Photo 3 : environnement proche

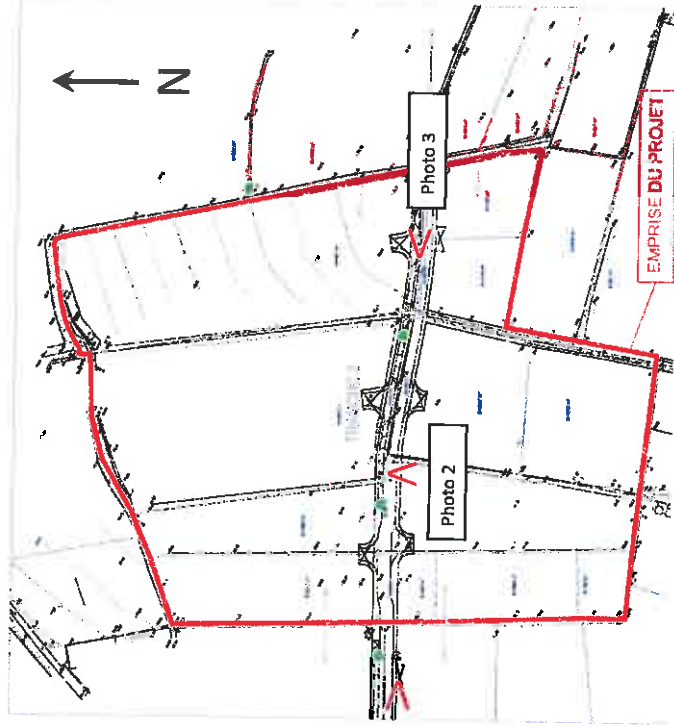


Photo 4



Photo 2 : paysage lointain



Photo 4 : paysage lointain