


ANNEXE 02 PLAN DE SITUATION - Echelle 1/5000

EXTRAIT DU PLAN DE ZONAGE CENTRE DU PLU MODIFIE DU 08 JUILLET 2013

 PROJET

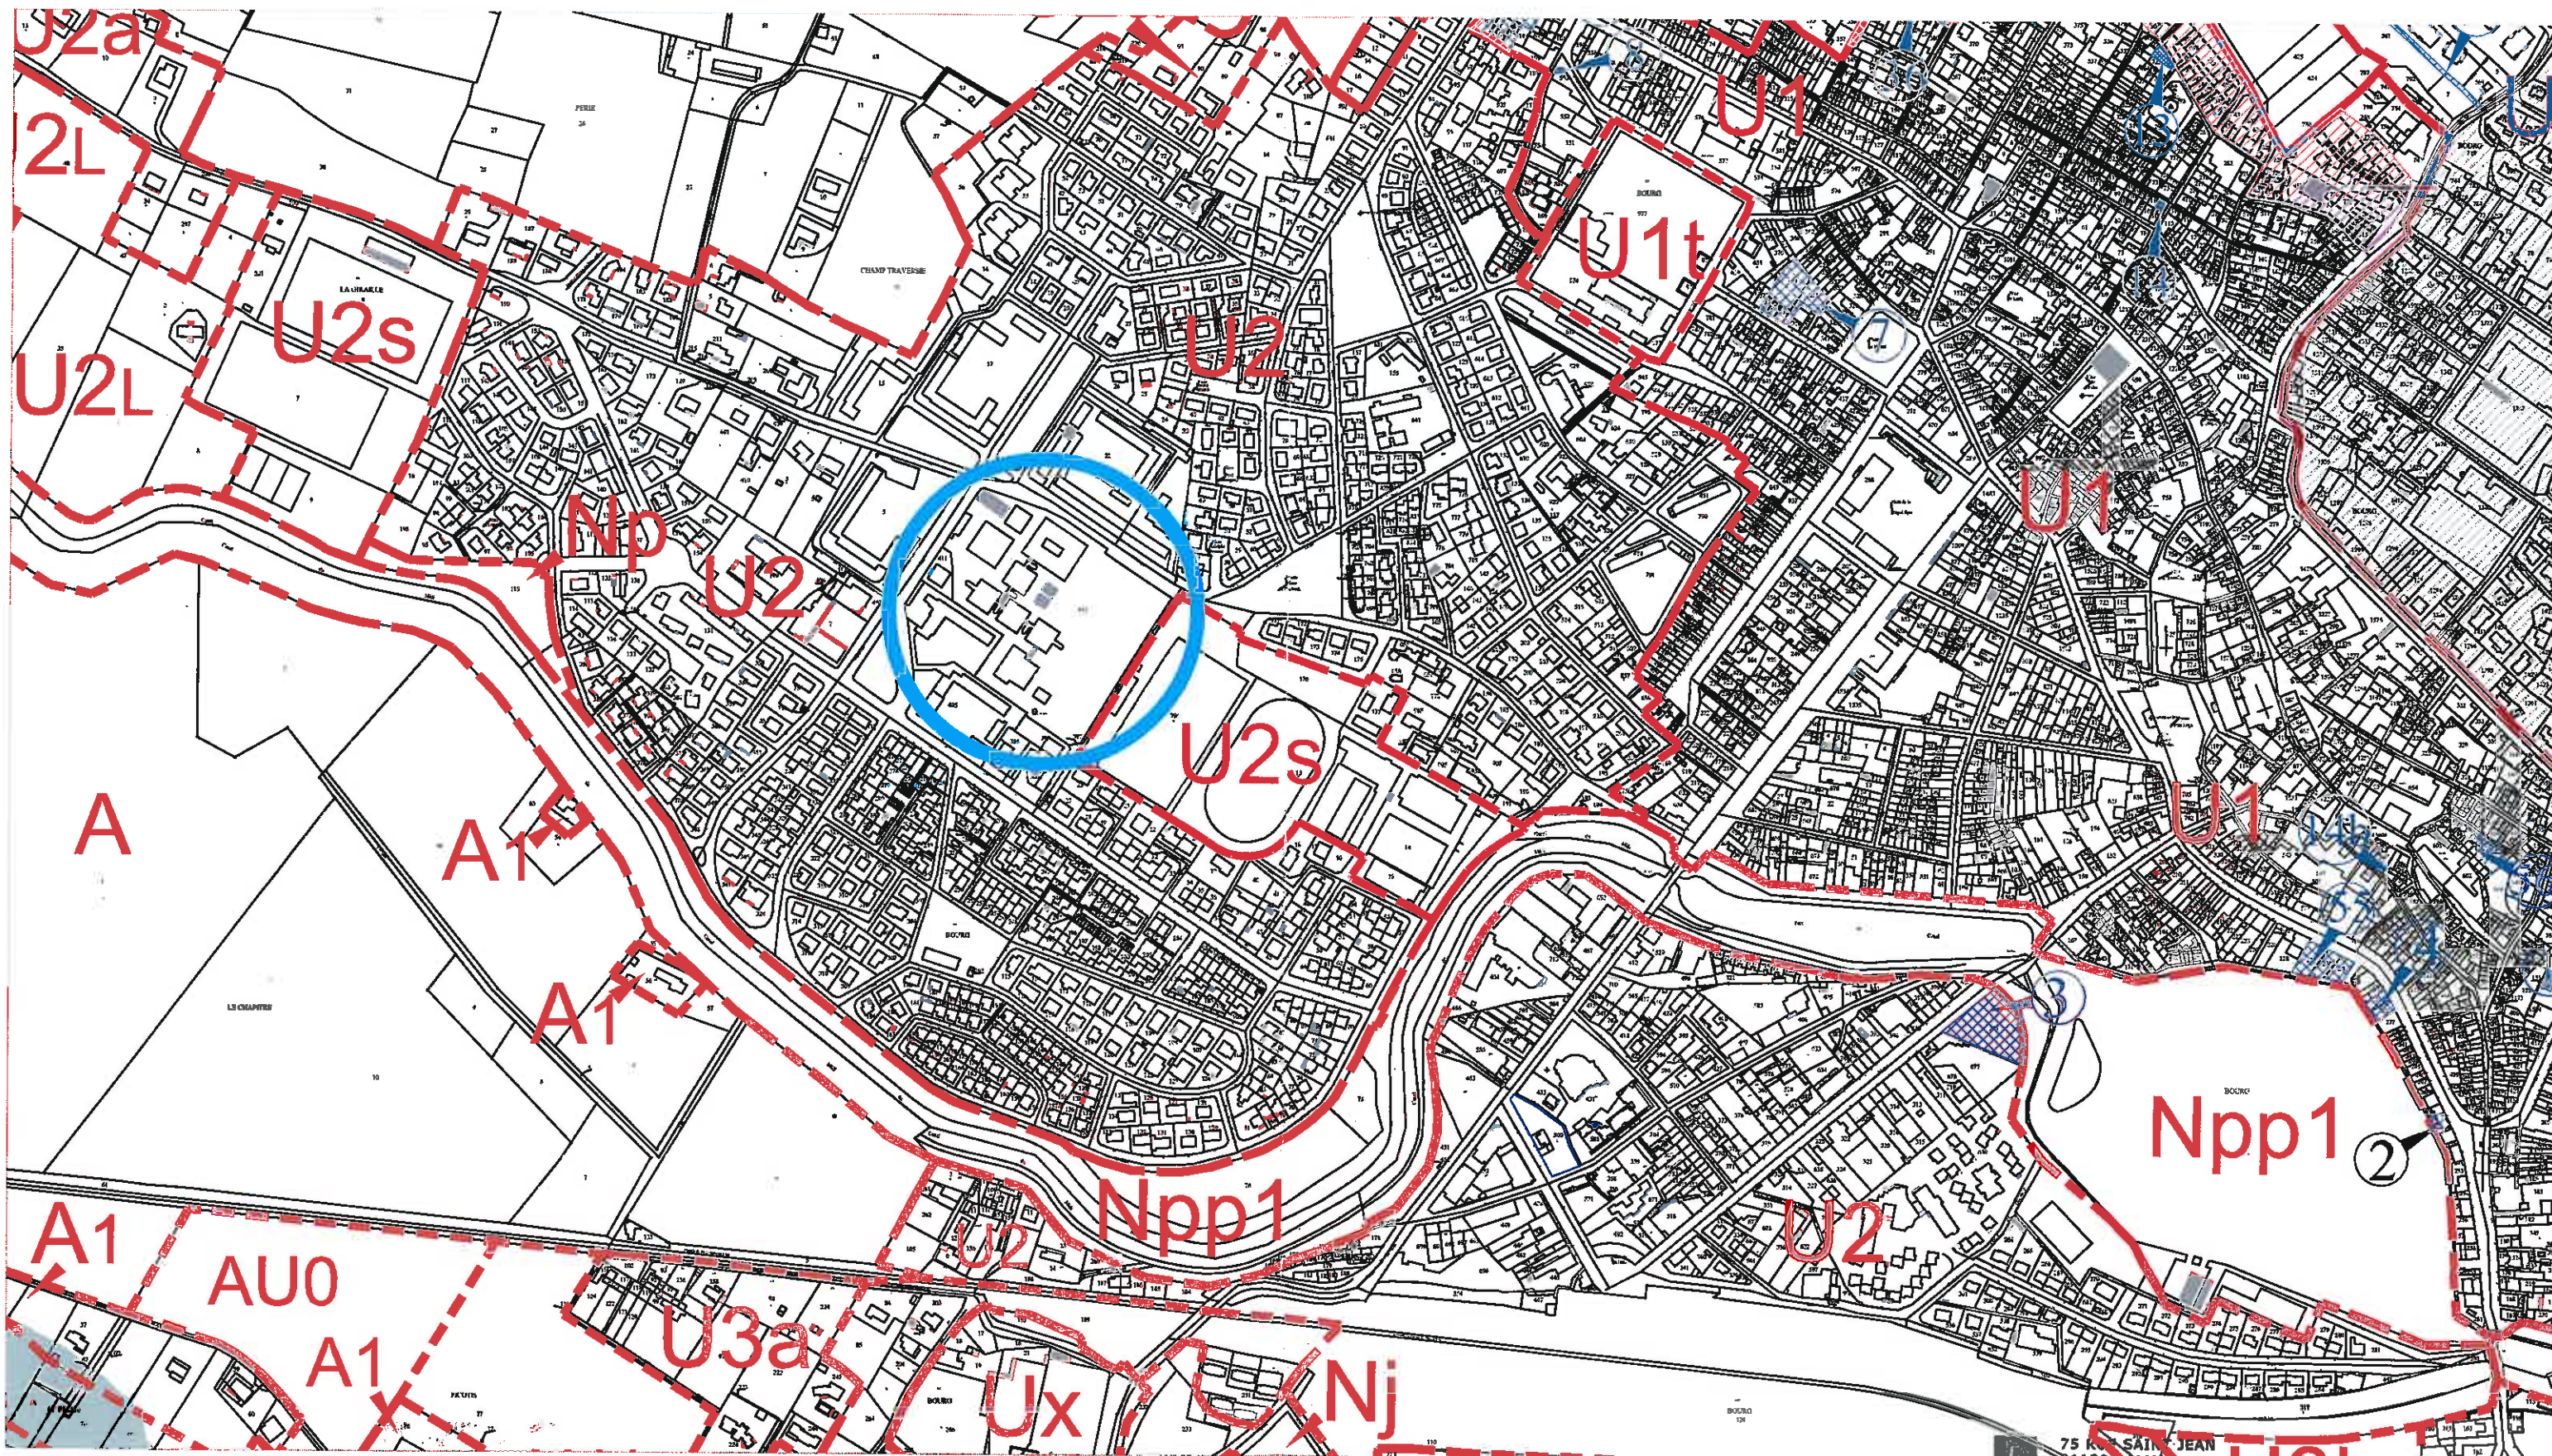

75 Rue SAINT JEAN
31130 CALMA
TÉL. 05 34 27 37 27
05 34 27 37 28
architectures.fr
SAS AU CAPITAL DE 45734 €
RCS TOULOUSE B 384 058 475
SIRET 384 058 475 00082 / APE 7111 Z
TVA INTRACOMMUNAUTAIRE FR 26 384 058 475

Vue du quartier



Vue depuis l'angle nord



ANNEXE 04

PLAN DES ABORDS DU PROJET
PHOTO AERIEENNE GOOGLE EARTH DE 2008
ECHELLE 1/1000



Google Earth

75 RUE SAINT-JACQUES
31130 BALMA
TÉL 05 34 27 37 27
FAX 05 34 27 37 28
concept@icr-architectes.fr
SAS AU CAPITAL DE 6734 €
RCS TOULOUSE B 384 058 475
SIRET 384 058 475 00052 / APE 7111 Z
TVA INTRACOMMUNAUTAIRE FR 28 384 058 475

DIRECTION GÉNÉRALE DES
FINANCES PUBLIQUES

PLAN DE SITUATION

ANNEXE 05
Parcelle 412

Département :
AUDE

Commune :
CASTELNAUDARY

Section : AO
Feuille : 000 AO 01

Échelle d'origine : 1/1000
Échelle d'édition : 1/1500


Date d'édition : 03/06/2014
(fuseau horaire de Paris)

Coordonnées en projection : RGF93CC43

Le plan visualisé sur cet extrait est géré par le
centre des impôts foncier suivant :
CARCASSONNE
Cité administrative, Place Gaston Jourdanne
11807
11807 CARCASSONNE CEDEX 9
tél. 04 68 77 44 53 -fax
cdif.carcassonne@dgif.finances.gouv.fr

Cet extrait de plan vous est délivré par :


cadastre.gouv.fr
©2012 Ministère de l'Économie et des finances

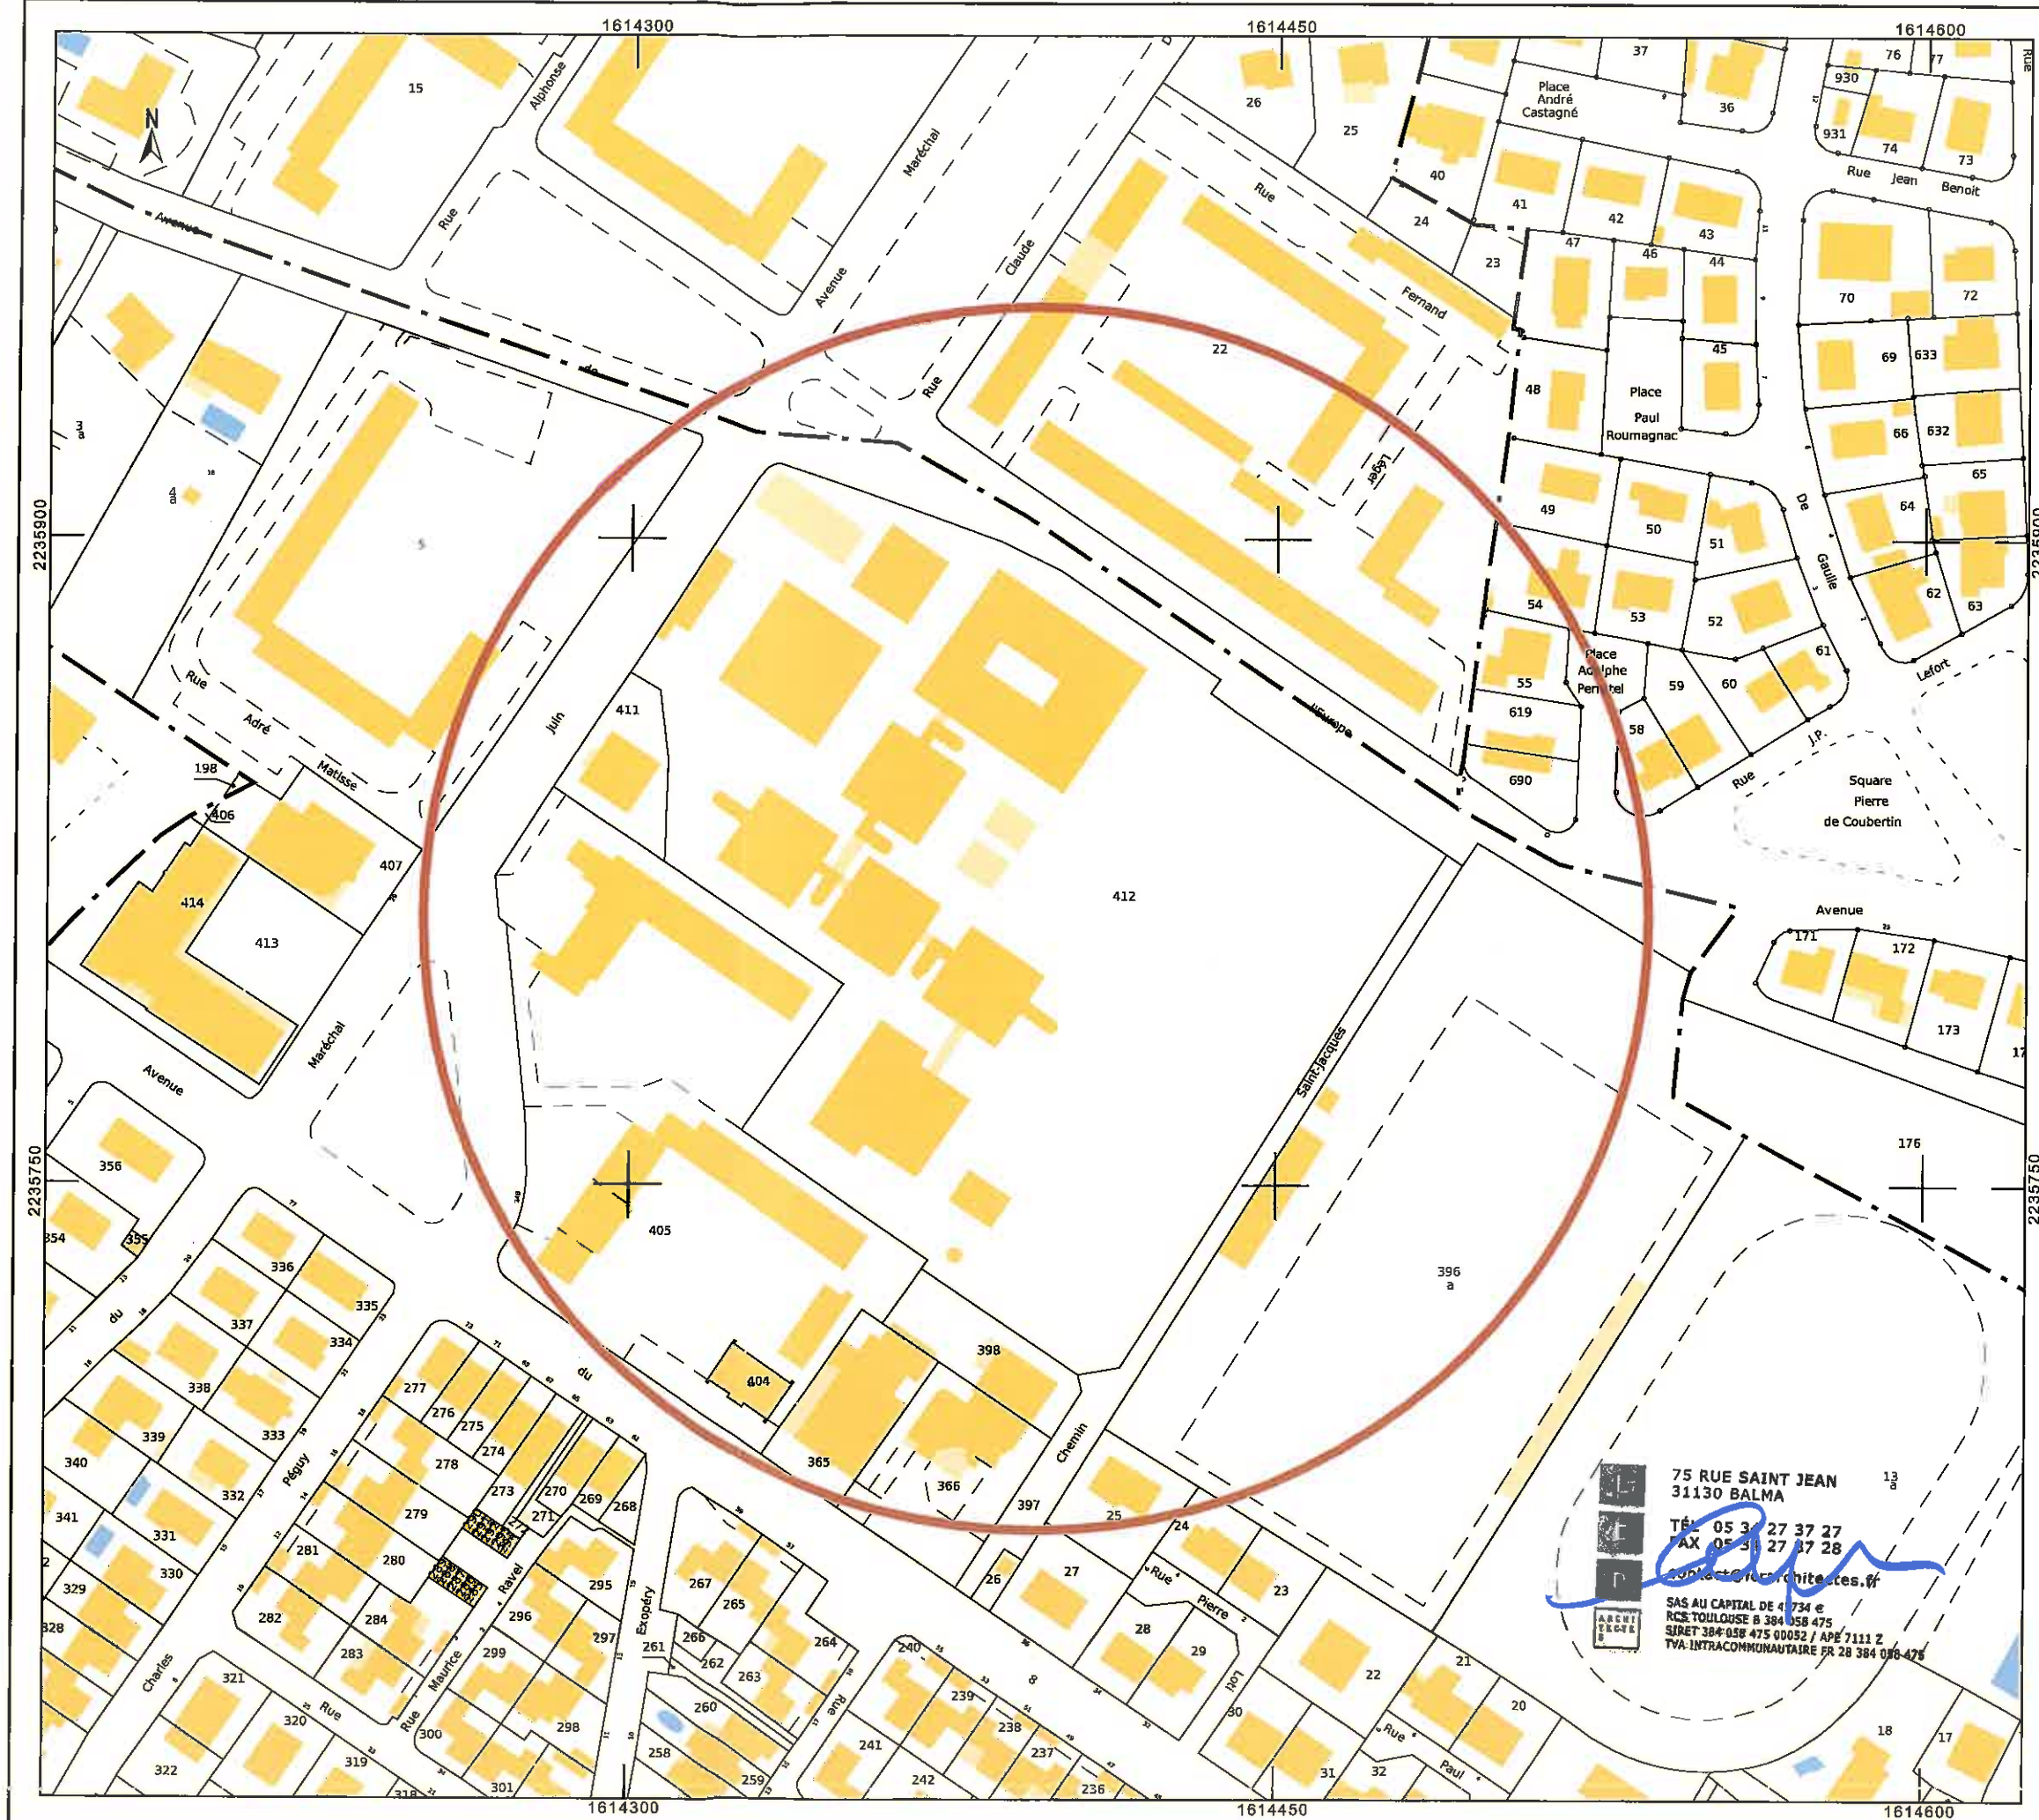

75 RUE SAINT JEAN
31130 BALMA
TÉL. 05 31 27 37 27
FAX 05 31 27 37 28
CONTACT@architectes.fr
SAS AU CAPITAL DE 4 734 €
RCS TOULOUSE B 384 058 475
SIRET 384 058 475 00052 / APE 7111 Z
TVA INTRACOMMUNAUTAIRE FR 28 384 058 475

ANNEXE 06

Extrait du plan de la ville de Castelnaudary - Sans échelle

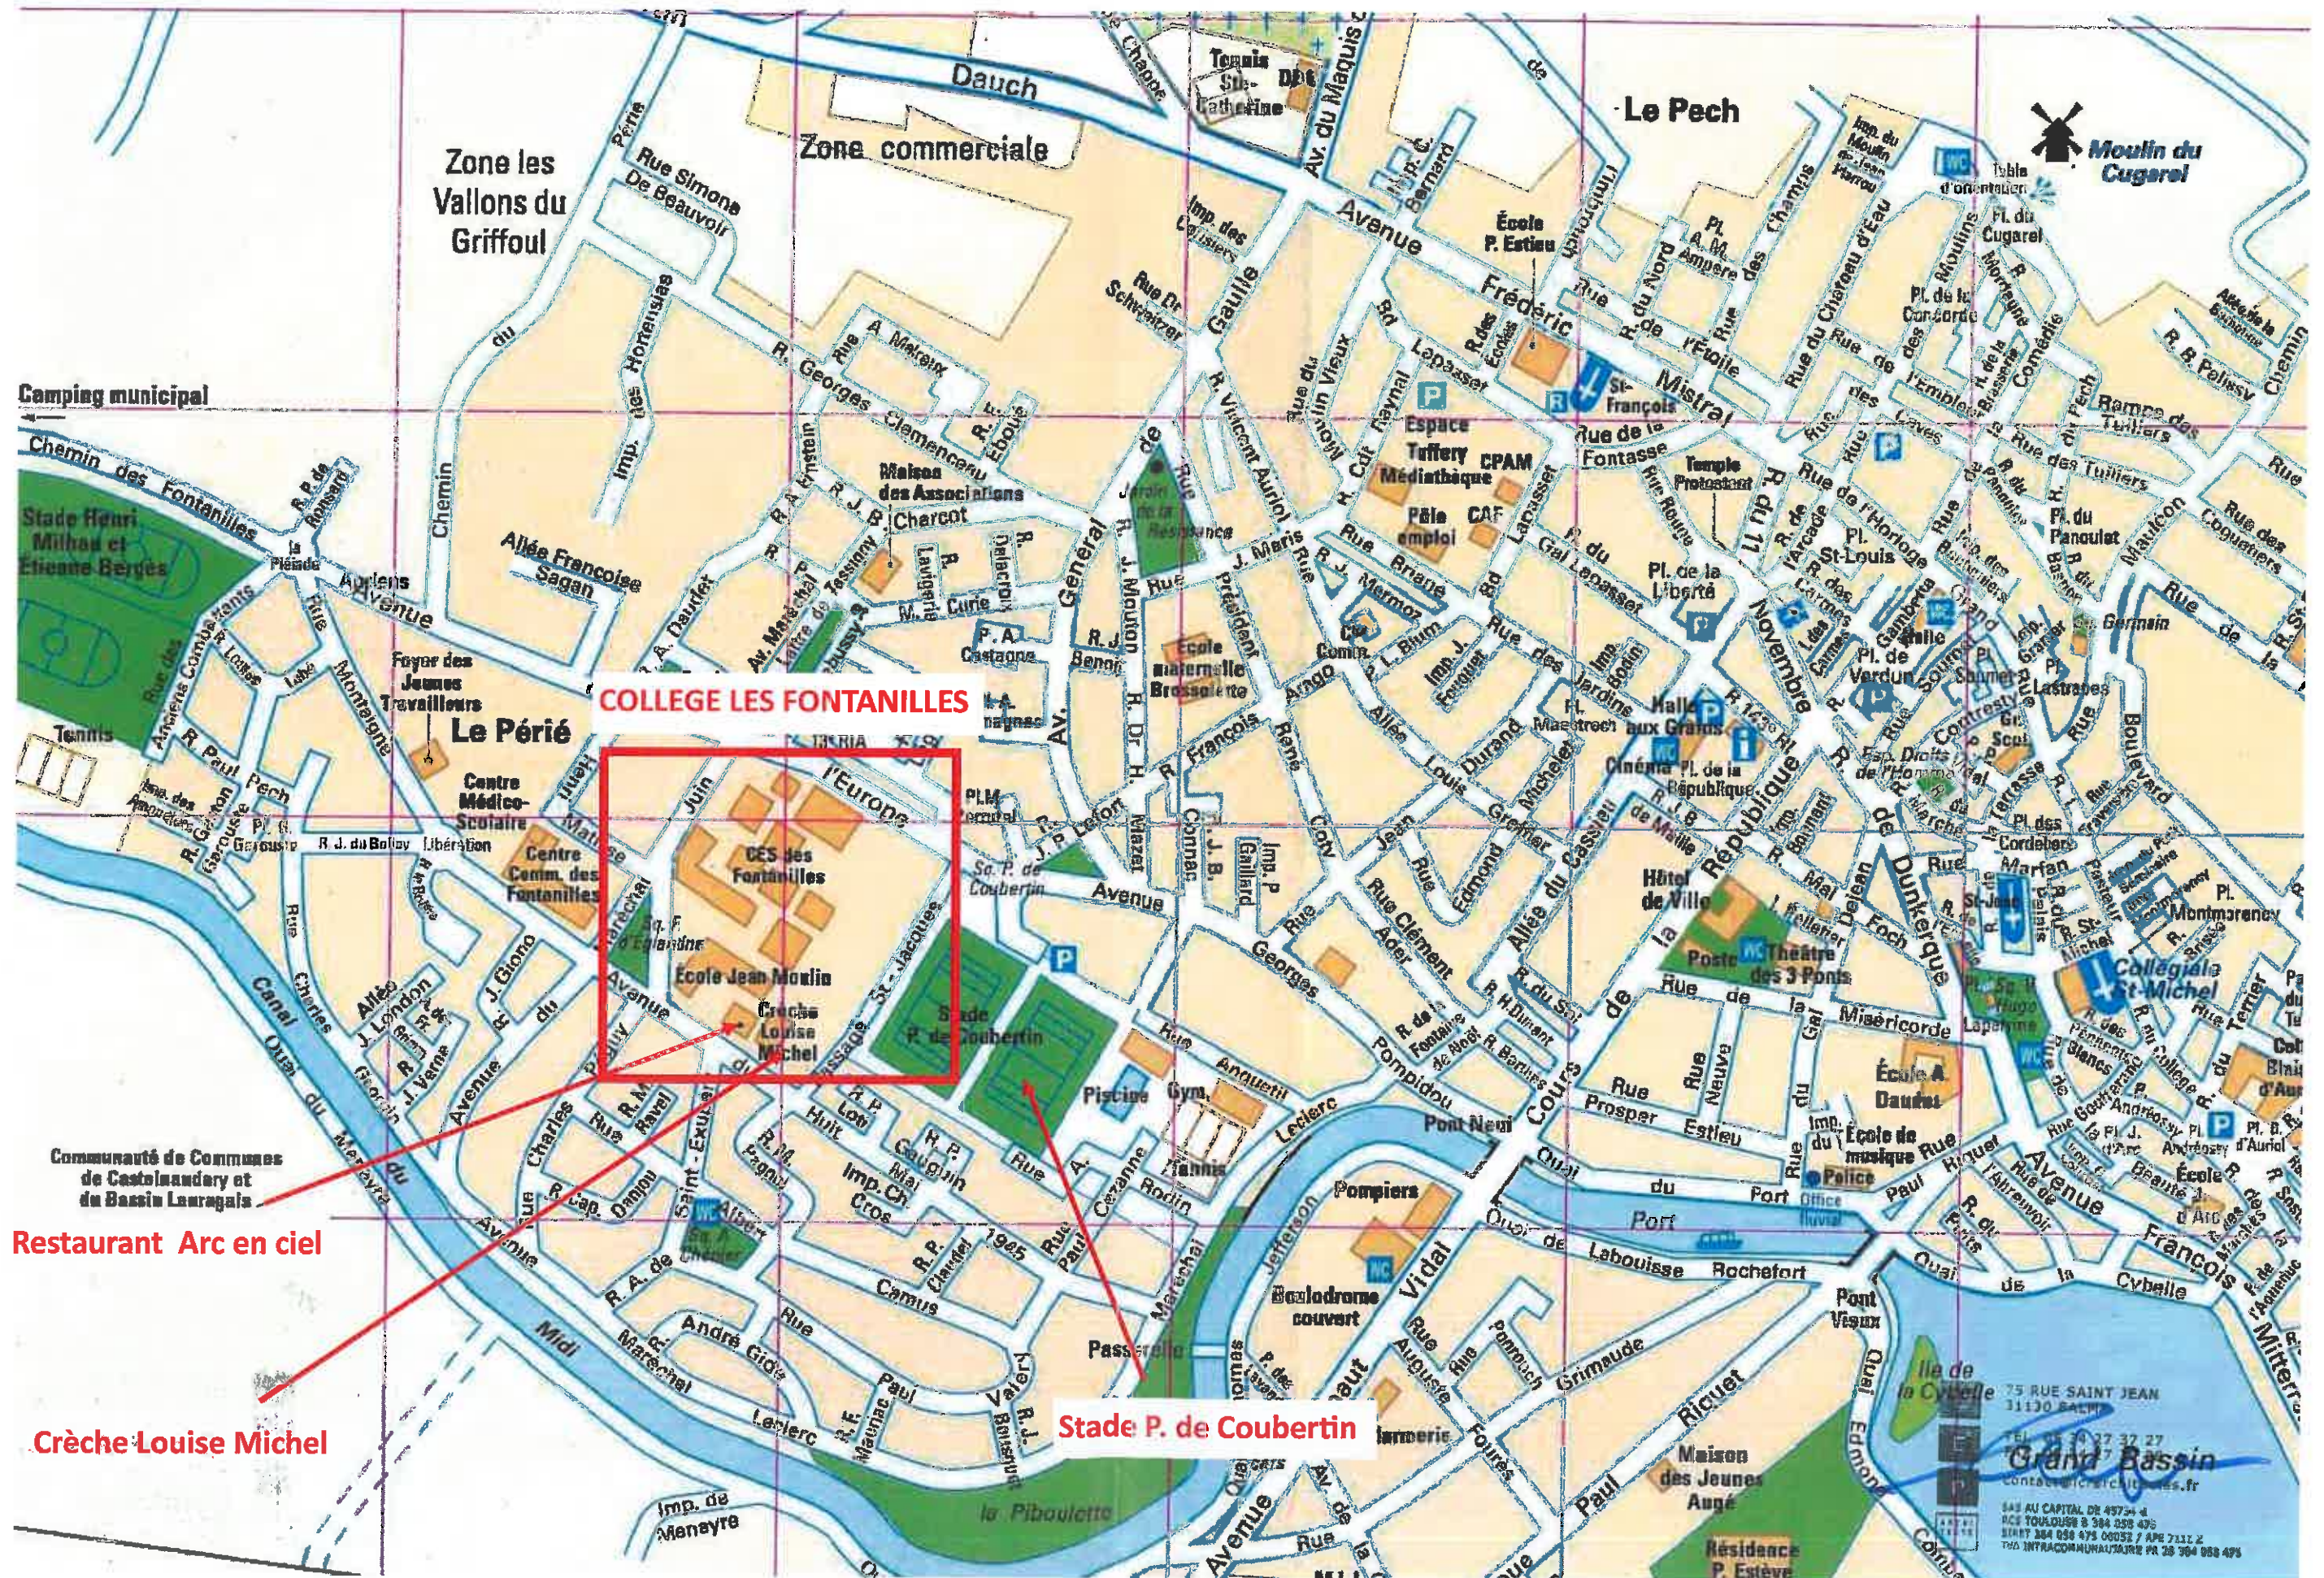

COLLEGE LES FONTANILLES


Restaurant Arc en ciel

Crèche Louise Michel

Stade P. de Coubertin

75 RUE SAINT JEAN
31130 BALM
TEL 05 34 27 37 27
05 34 27 37 27
CONTACT@CFCITILES.FR

SAS AU CAPITAL DE 45734 €
SIC TOULOUSE 8 304 258 475
SIREN 304 056 475 00032 / APE 7112 Z
TVA INTRACOMMUNAUTAIRE FR 20 304 056 475

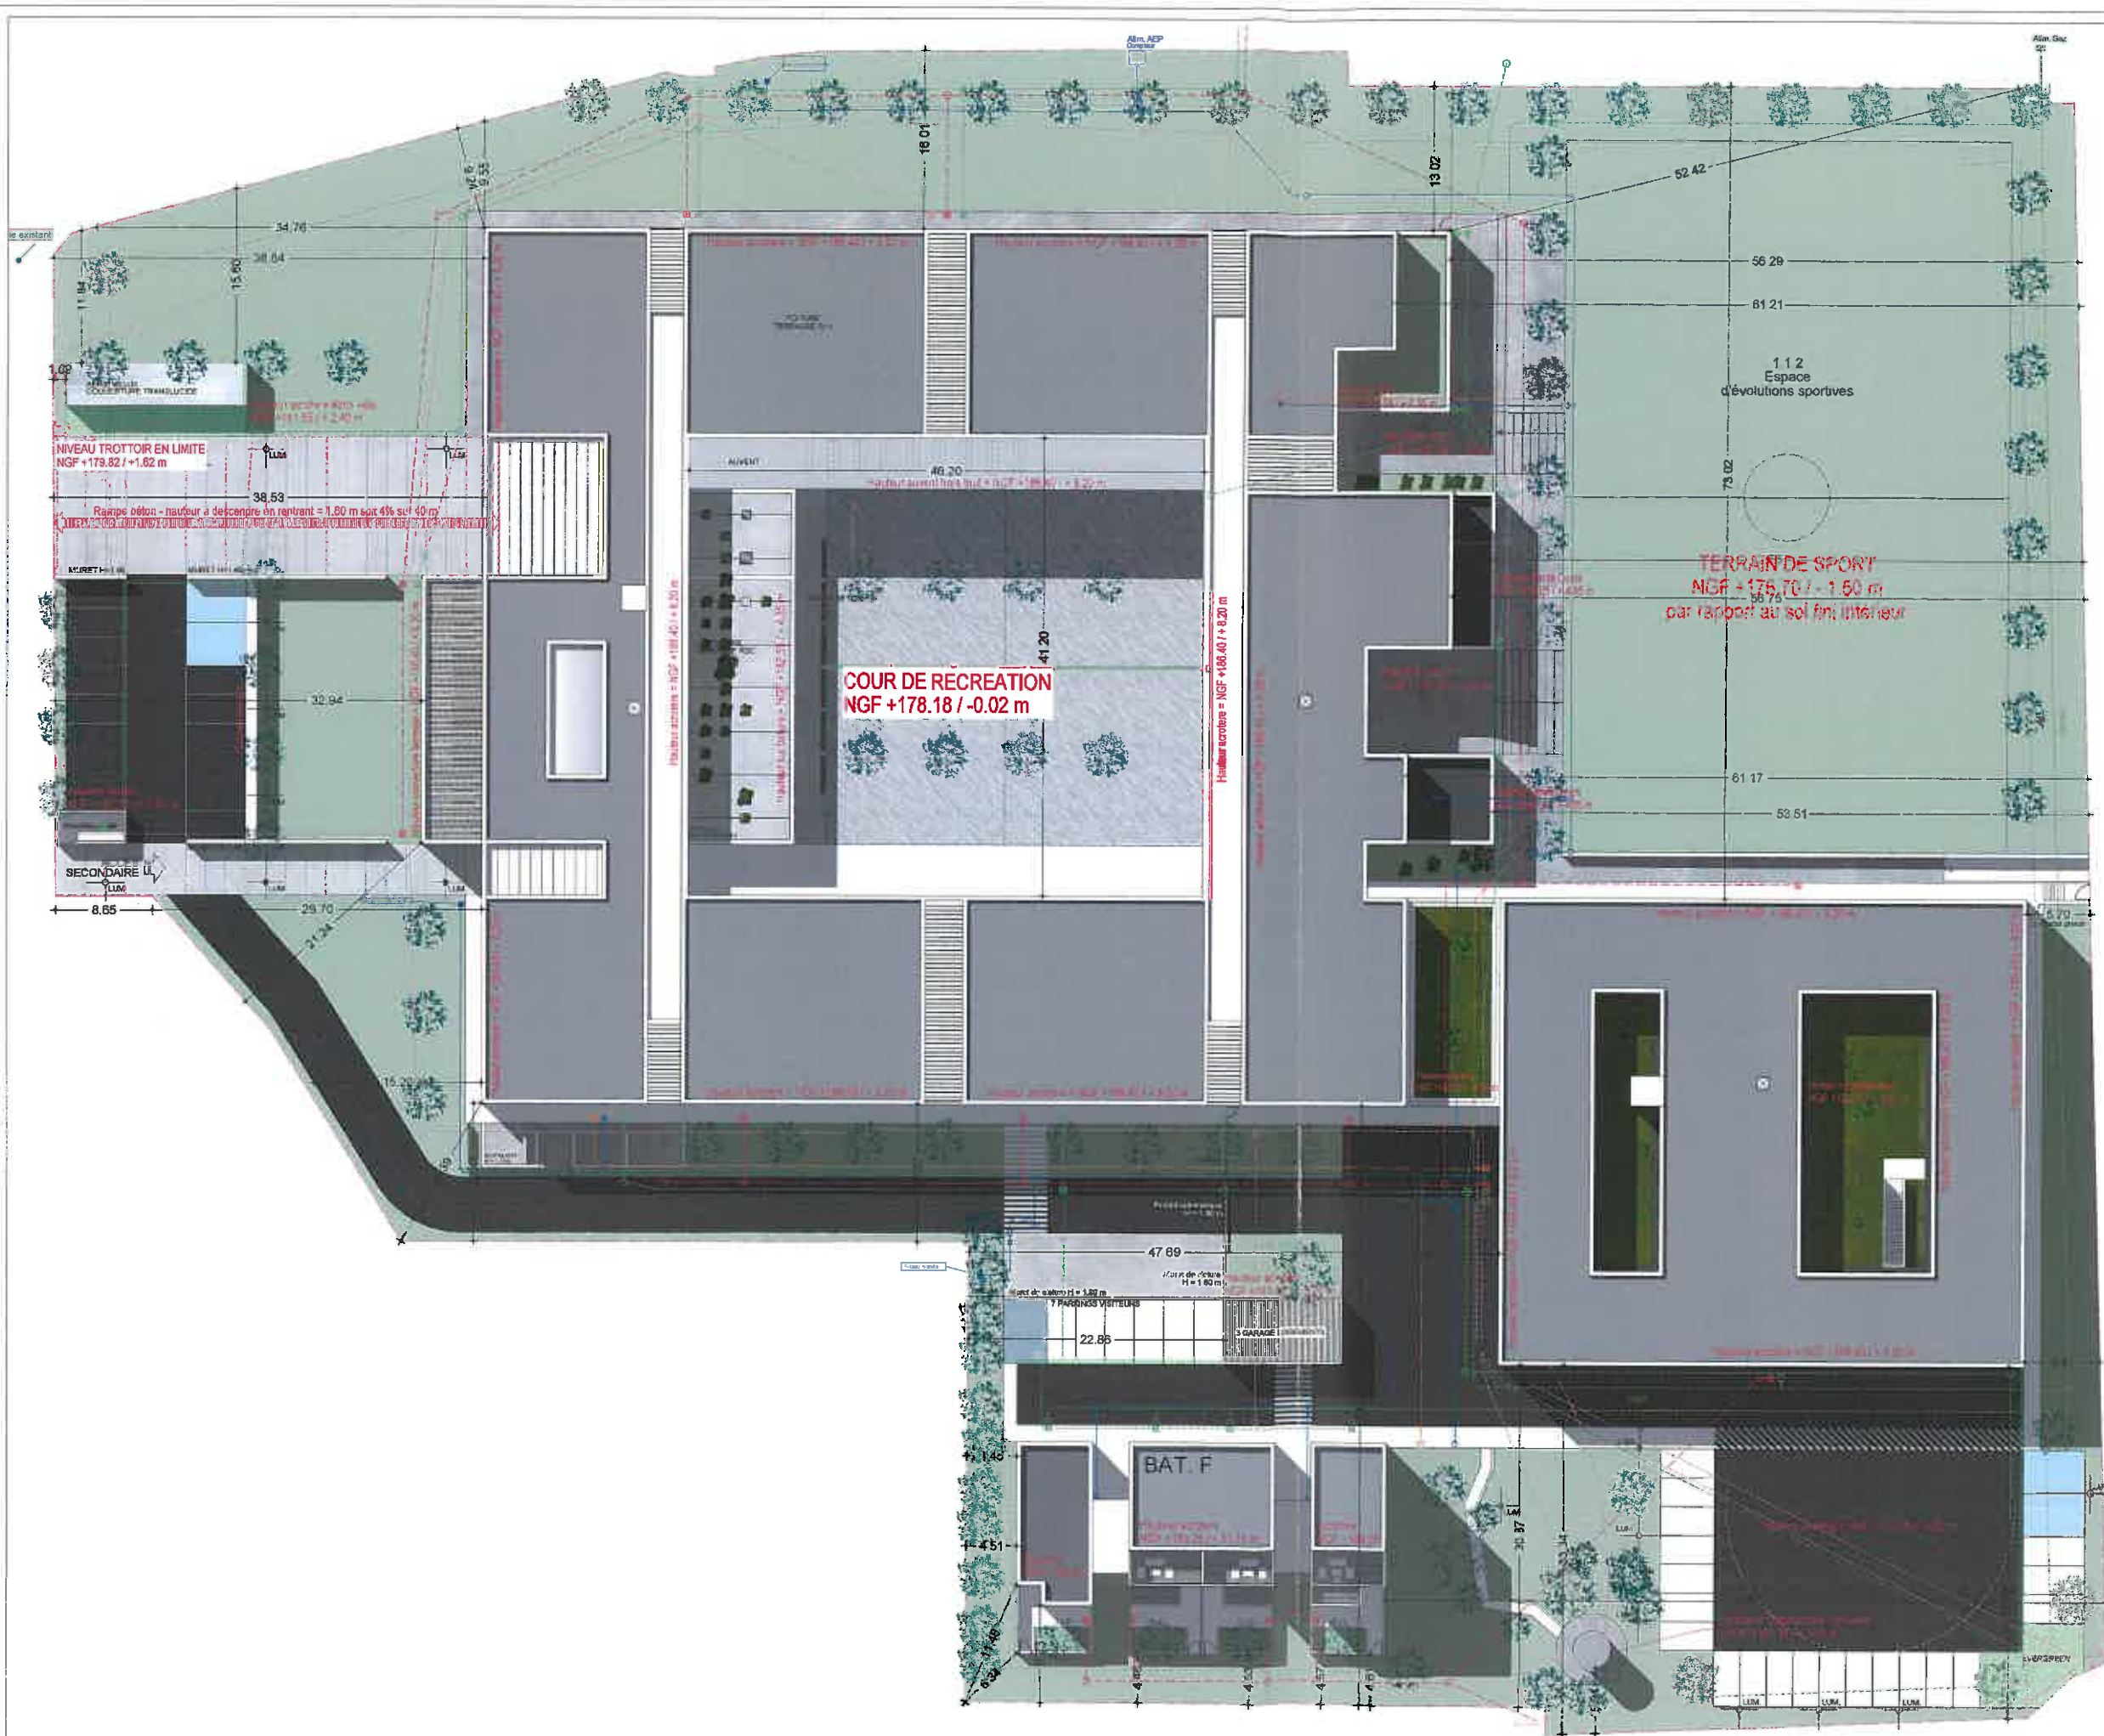

EAUX USEES

- réseau à poser
- regard
- regard de branchement

EAUX PLUVIALES

- réseau à poser
- regard
- regard de branchement

ELECTRICITE

- fourreau à poser
- réseau futur fibre optique à poser
- chambre manufacturée

EAU POTABLE

- réseau à poser
- regard de branchement

GAZ

- réseau à poser
- coffret de coupure
- regard

CHAUFFAGE

- Tranchée à créer
- regard de branchement



ANNEXE 07

MAITRISE D'OUVRAGE
CONSEIL GENERAL DE L'AUDE
 Allée Raymond Courrière
 11000 CARCASSONNE
 TEL: 04.68.11.66.11 - FAX: 04.68.11.66.93



MAITRISE D'OUVRAGE
ARCHITECTE MAÎTRISÉ ARCHITECTES ASSOCIÉS
LOR ARCHITECTES CHRISTIAN JAUMES
 75 Rue Saint-Jean 48 Rue Fénelon
 31000 TOULOUSE 31000 CARCASSONNE
 TEL: 05 34 22 37 27 TEL: 04 68 05 73 86
 FAX: 05 34 22 37 28 FAX: 04 68 29 67 88

BUREAUX D'ETUDES TECHNIQUES
 Groupe RETCE sas DELHOM ACOUSTIQUE INOTEHC
 12 Avenue CN de Gaulle 20 Rue de la République
 31000 TOULOUSE 31000 CARCASSONNE
 TEL: 05 45 80 70 70 TEL: 05 45 91 94 96
 FAX: 05 45 20 41 45 FAX: 05 45 91 99 73

ESPACE ECOLOGIQUE
 1 Avenue de la République
 31000 TOULOUSE
 TEL: 05 41 91 01 06
 FAX: 05 41 91 21 74

**PC2 PERMIS DE CONSTRUIRE
 PLAN DE MASSE**

ENQ	APS	APD	PC	PPD	SVRT	DET	DOE
REVISION	DATE	ECHELLE 1/200					