



Demande d'examen au cas par cas préalable à la réalisation d'une étude d'impact pour la Construction d'une villa chemin haut de roulan à Nîmes

Date : Modification :

Maître d'Ouvrage :
 M. Brés Rémy
 496, chemin haut de Roulan / 30 000 NÎMES
 Tel. 06 89 59 78 07 / mel.bres.remy@wanadoo.fr

COMBAS Architectes
 5, rue Beyle Stendhal / 38 000 GRENOBLE
 Tel. 09 53 53 62 92 / Mob. 06 89 99 94 96
 mel.contact@combas-architectes.com

Date : 14/03/2013


Echelle :



Demande d'autorisation de défrichage : pour la Construction d'une maison individuelle chemin haut de roulan à Nîmes

Date :	Modification :	<p>Maître d'Ouvrage : M. Brès Rémy 496, chemin haut de Roulan / 30 000 NÎMES Tel. 06 89 59 78 07 / mel.bres.remy@wanadoo.fr</p>	<p>COMBAS Architectes 5, rue Beyle Stendhal / 38 000 GRENOBLE Tel. 09 53 53 62 92 / Mob. 06 89 99 94 96 mel.contact@combas-architectes.com</p>	Date : 14/03/2013	Pièces complémentaires
				Echelle :	Annexe 2.1 Plan de situation

Section 000 CH 261
 Surface de la parcelle : 4 245m²
 Zone N3 du PLU
 496 chemin haut de Roulian
 30 000 Nîmes
 Propriété de M. Brès Rémy

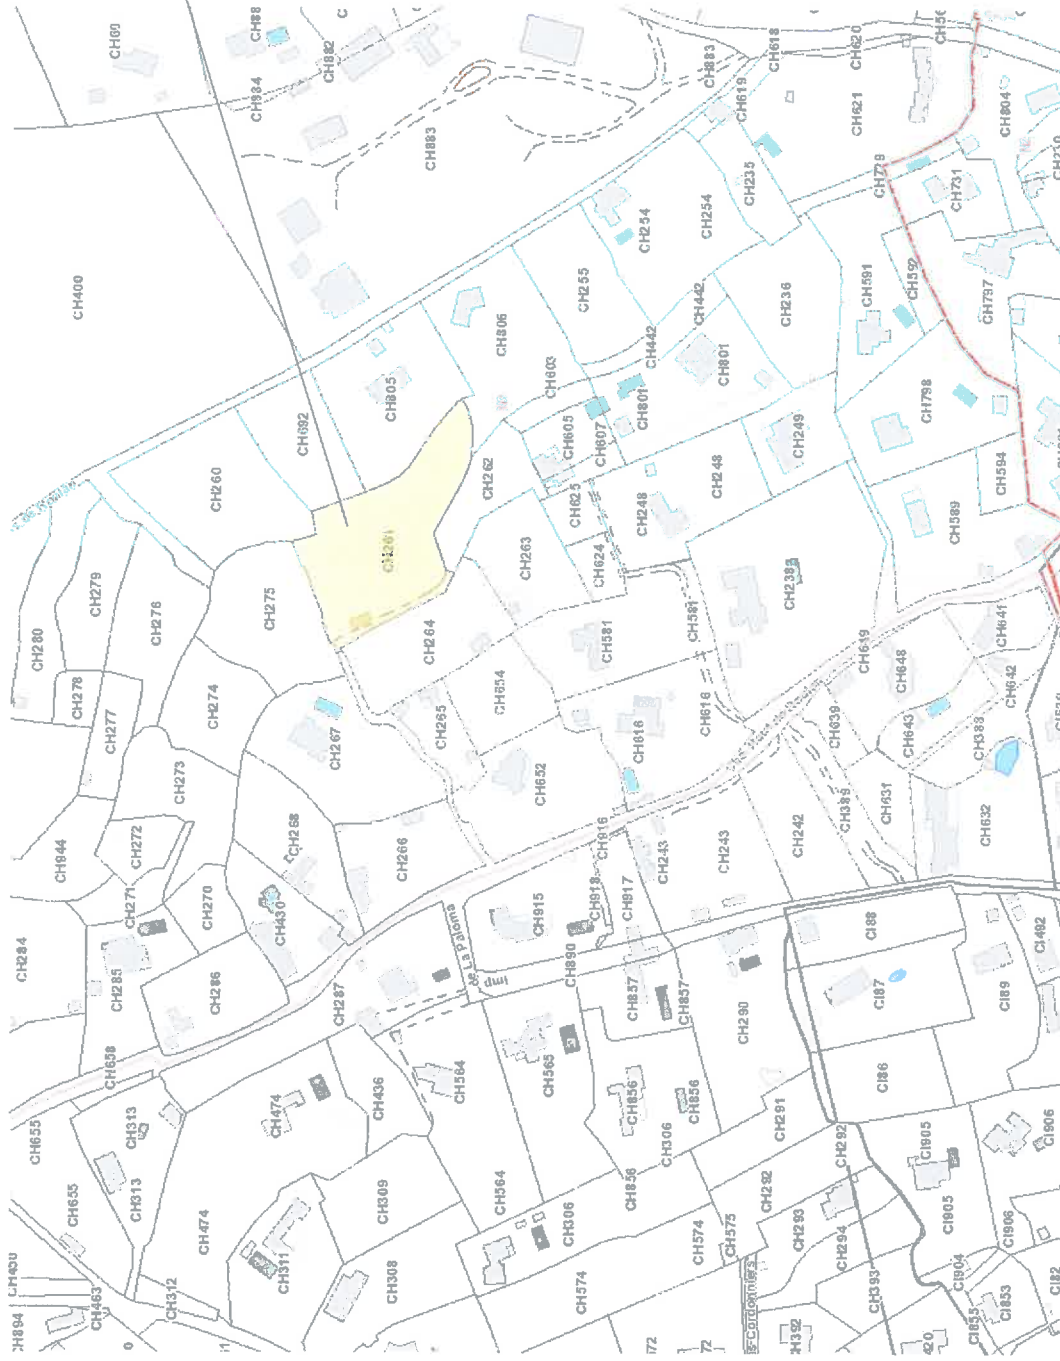

Demande d'autorisation de défrichement : pour la Construction d'une maison individuelle chemin haut de roulian à Nîmes		Pièces complémentaires	
Date :	Modification :	Date :	28/01/2013
Maître d'Ouvrage : M. Brès Rémy 496, chemin haut de Roulian / 30 000 NÎMES Tel. 06 89 59 78 07 / mel.bres.remy@wanadoo.fr		COMBAS Architectes 5, rue Bayle Stendhal / 38 000 GRENOBLE Tel. 09 53 53 62 92 / Mob. 06 89 99 94 96 mel.contact@combas-architectes.com	
		Annexe 2.2	
		Plan cadastral	
		Echelle :	



Demande d'autorisation de défrichage : pour la Construction d'une maison individuelle chemin haut de roulan à Nîmes

Pièces complémentaires

Date :	Modification :	<p>Maître d'Ouvrage : M. Brès Rémy 496, chemin haut de Roulan / 30 000 NÎMES Tel. 06 89 59 78 07 / mel.bres.remy@wanadoo.fr</p>	<p>COMBAS Architectes 5, rue Beyle Stendhal / 38 000 GRENOBLE Tel. 09 53 53 62 92 / Mob. 06 89 99 94 96 mel.contact@combas-architectes.com</p>	Date : 14/03/2013	Annexes 4.1
				Echelle : 1/500°	Plan de masse existant



Demande d'autorisation de défrichement : pour la Construction d'une maison individuelle chemin haut de roulan à Nîmes		Pièces complémentaires	
Date :	Modification :	Date :	28/01/2013
Maître d'Ouvrage : M. Brés Rémy 496, chemin haut de Roulan / 30 000 NÎMES Tel. 06 89 59 78 07 / mel bres.remy@wanadoo.fr		Annexes 4.2 Plan de masse Projet	
COMBAS Architectes 5, rue Beyle Stendhal / 38 000 GRENOBLE Tel. 09 53 53 62 92 / Mob. 06 89 99 94 96 mel. contact@combas-architectes.com		Echelle : 1/500°	

21/01/2013



Vue depuis le haut du terrain

14/04/2012



Vue depuis le fond de la combe

Demande d'autorisation de défrichage : pour la Construction d'une maison individuelle chemin haut de roulan à Nîmes

Date :	Modification :	Maitre d'Ouvrage :	Pièces complémentaires
14/03/2013		M. Brés Rémy 496, chemin haut de Roulan / 30 000 NÎMES Tel. 06 89 59 78 07 / mel.bres.remy@wanadoo.fr	Annexe 3 Vues du terrains
Date :	14/03/2013	COMBAS Architectes 5, rue Beyle Stendhal / 38 000 GRENOBLE Tel. 09 53 53 62 92 / Mob. 06 89 99 94 96 mel.contact@combas-architectes.com	Echelle : 1/200°