


Plan de situation

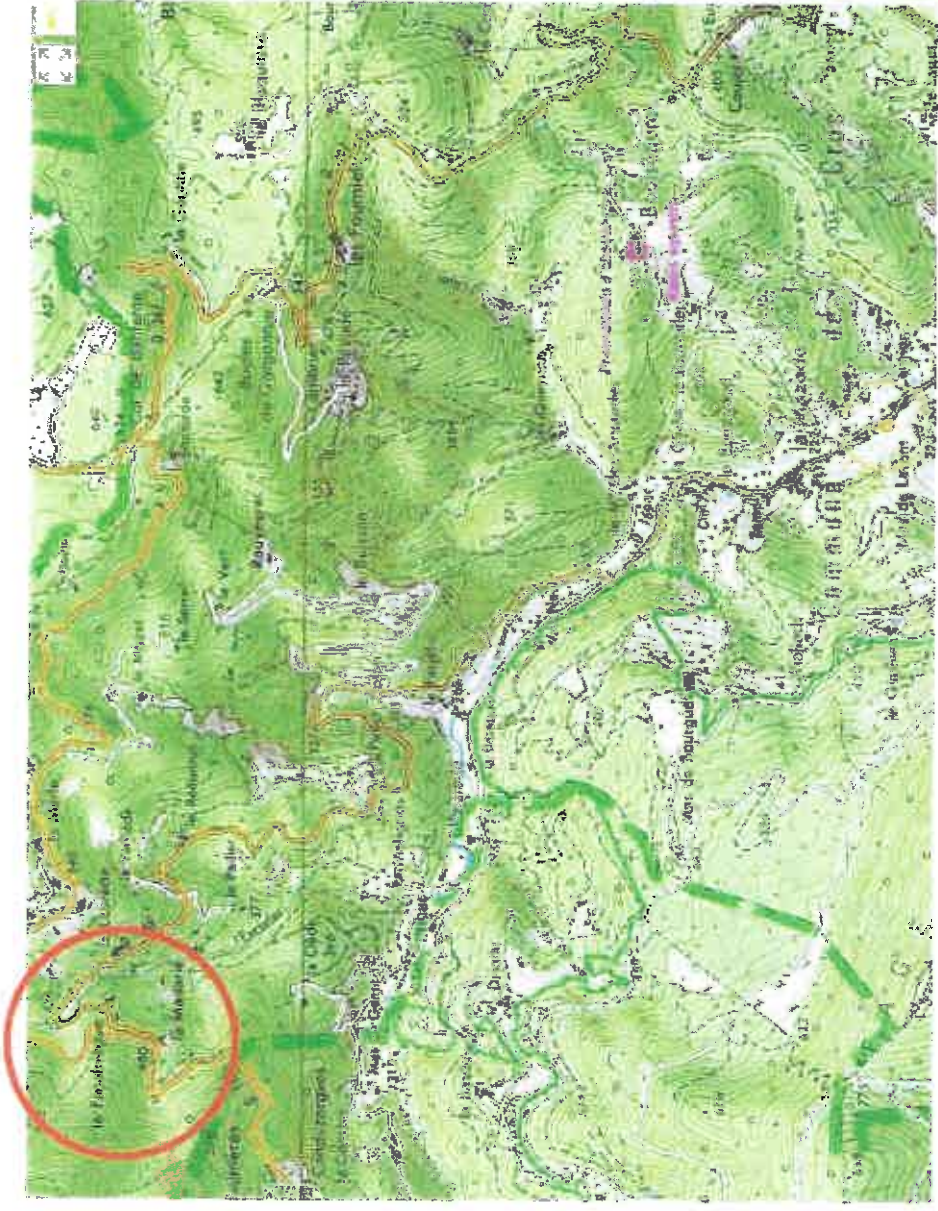


Plan masse cadastral
Echelle 1/1000
Section A
Parcelle n° 132
Surface 1550 m²




Plan masse d'implantation Echelle 1/300

Limite de propriété

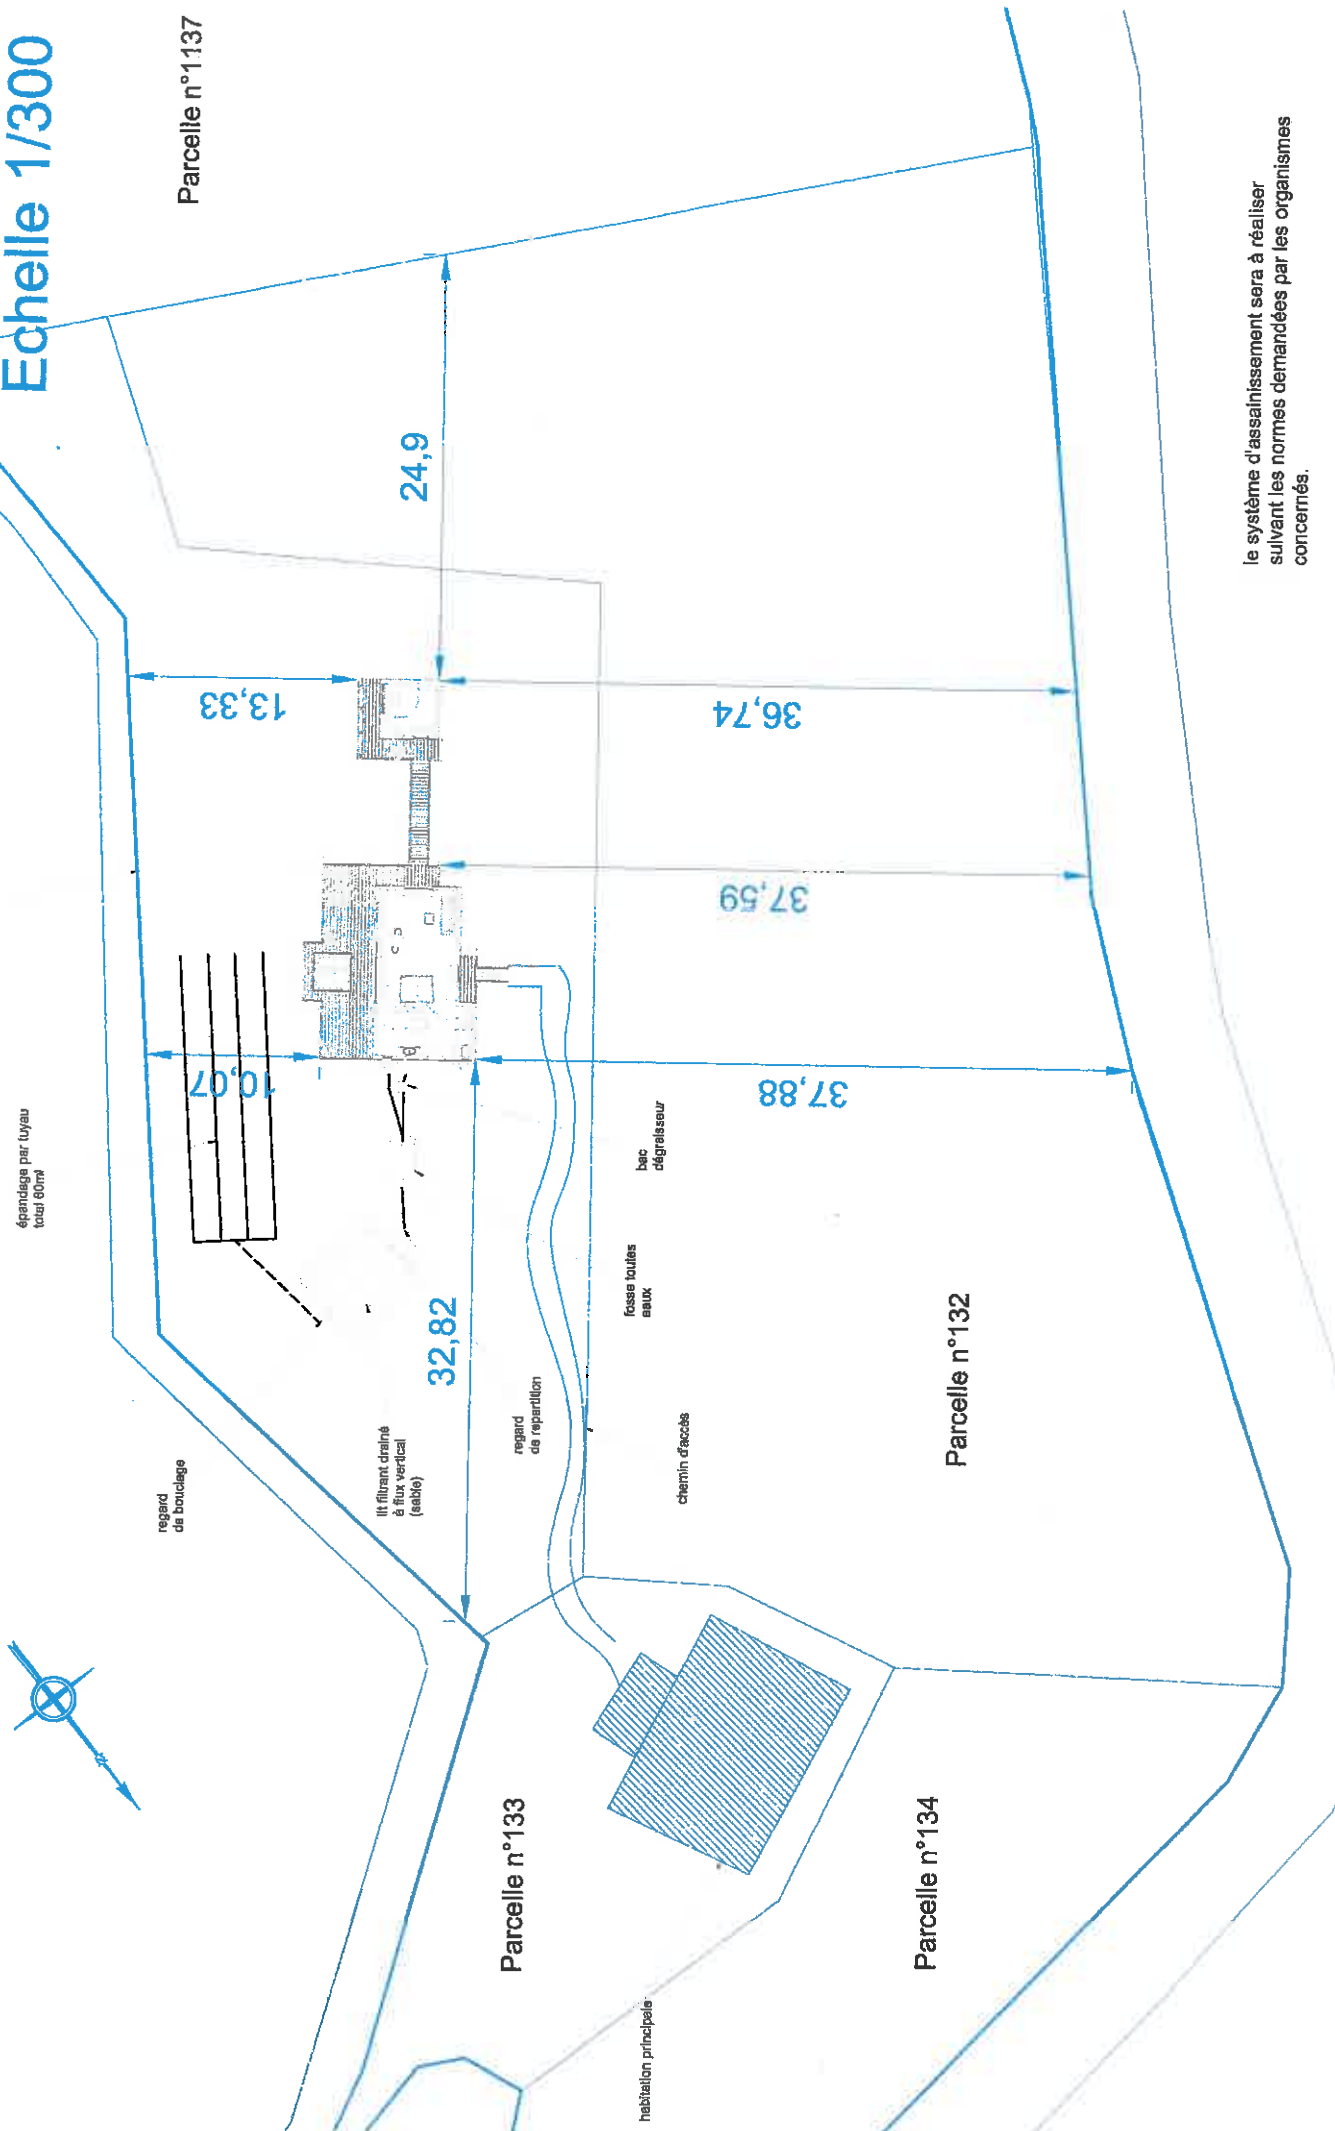


le système d'assainissement sera à réaliser
suivant les normes demandées par les organismes
concernés.

Façades Projet
Echelle 1/60


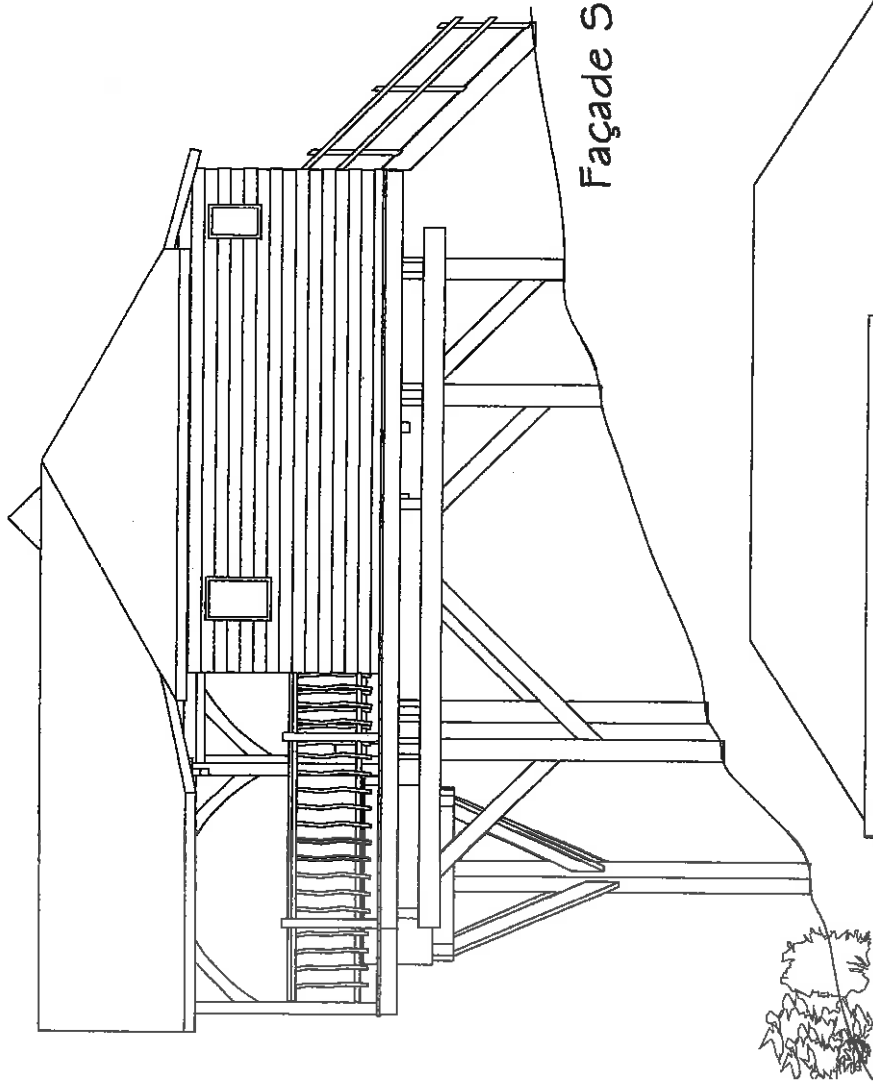


Façade Sud

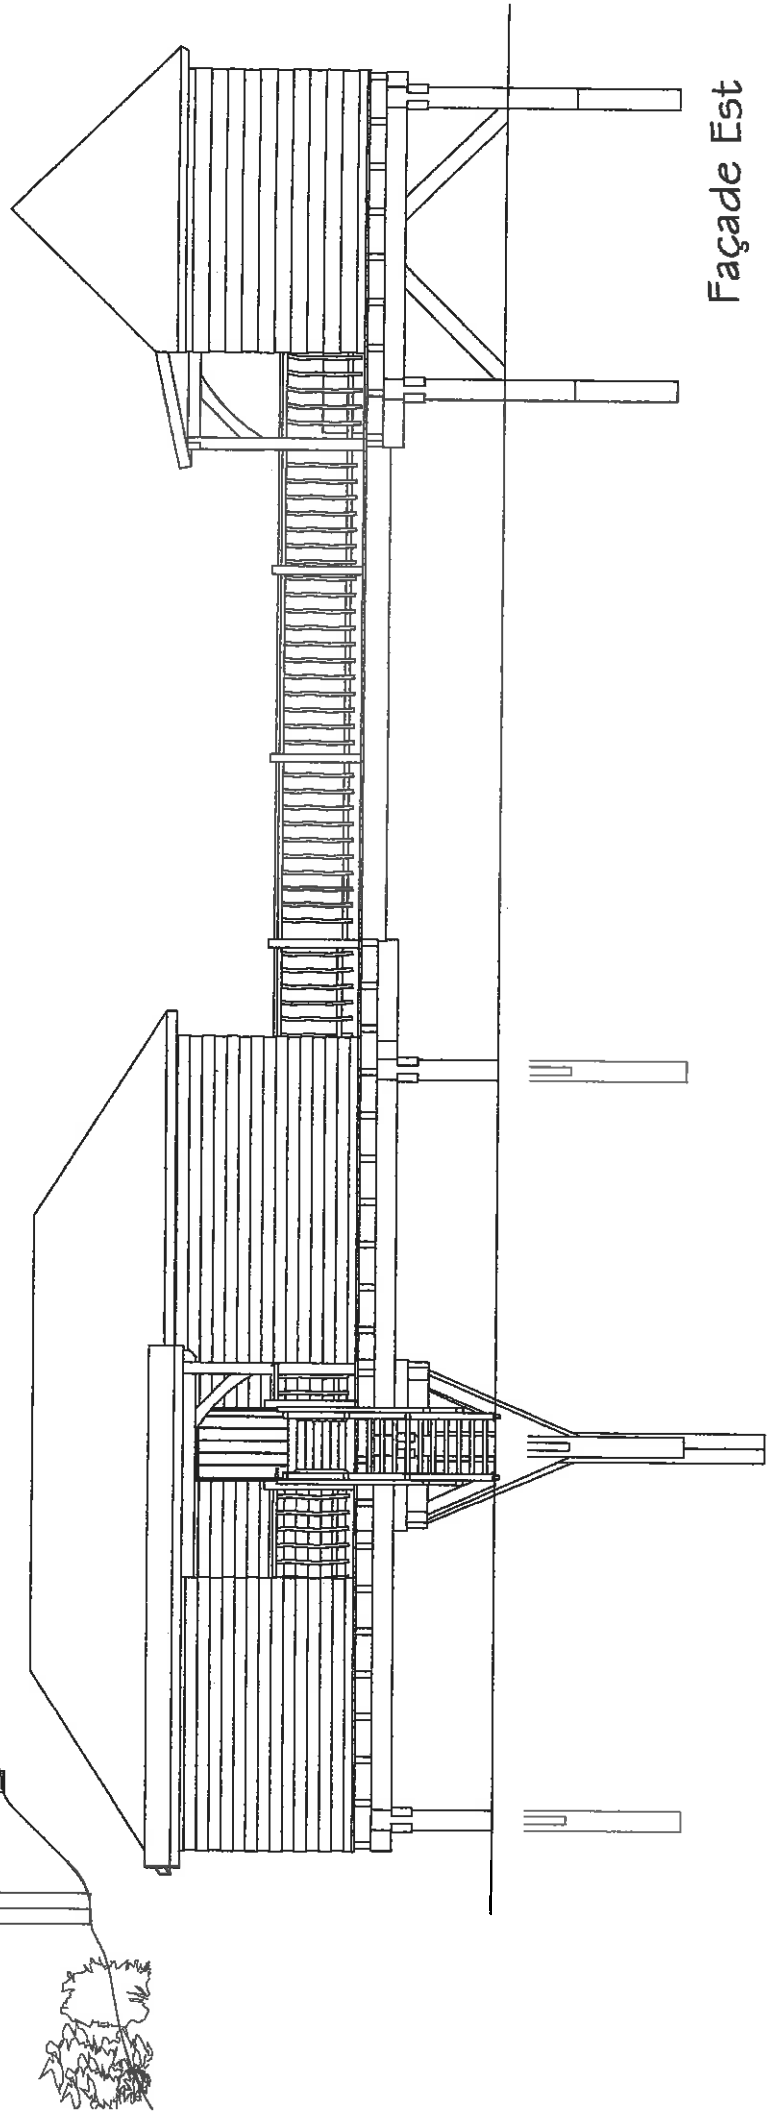


Façade Est

Coupe de principe
Echelle 1/60

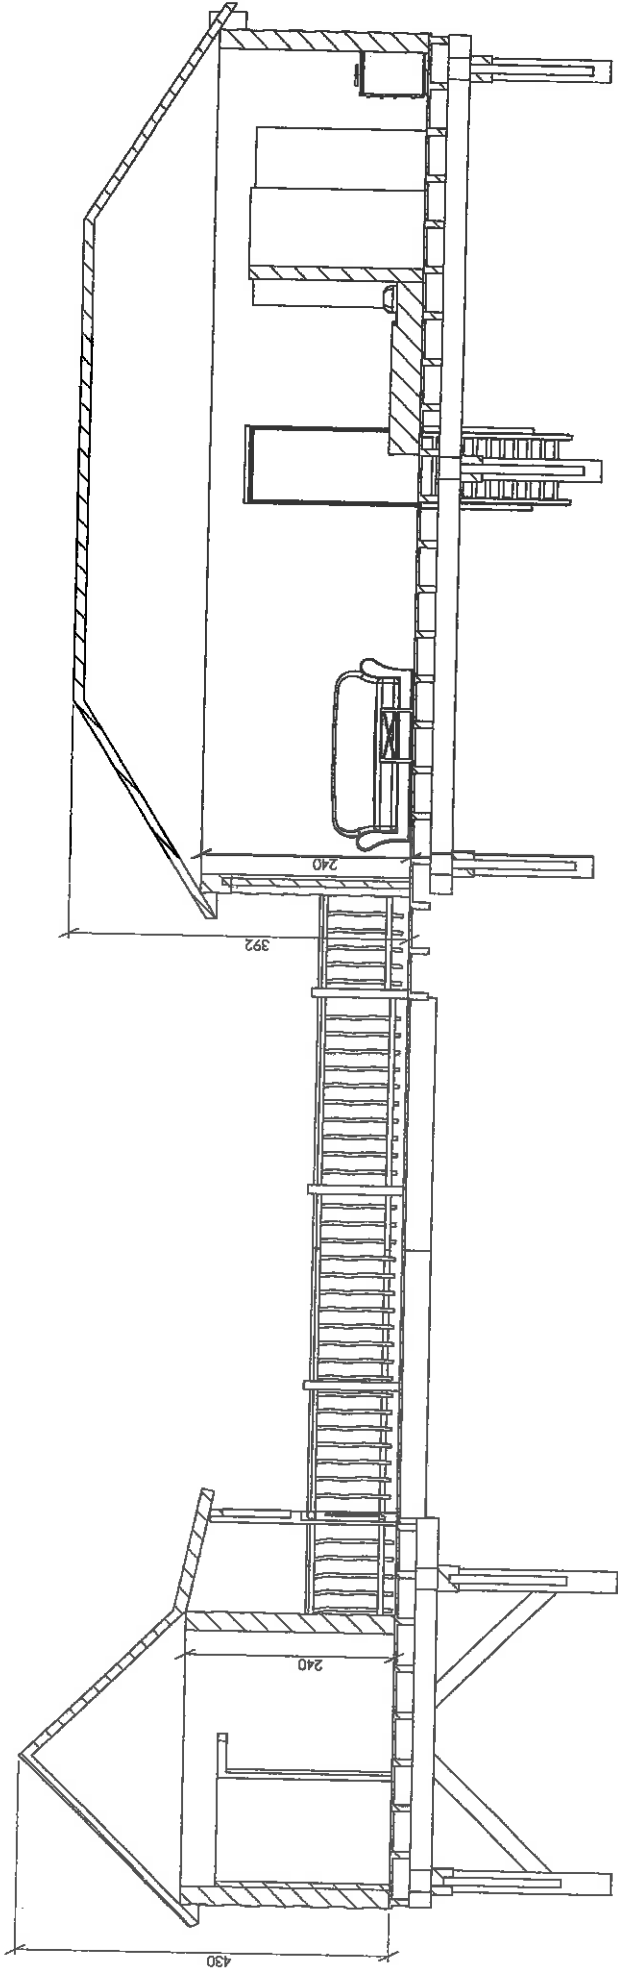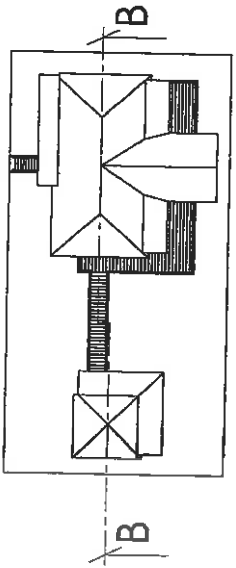


Façade Est

Façades Projet
Echelle 1/60

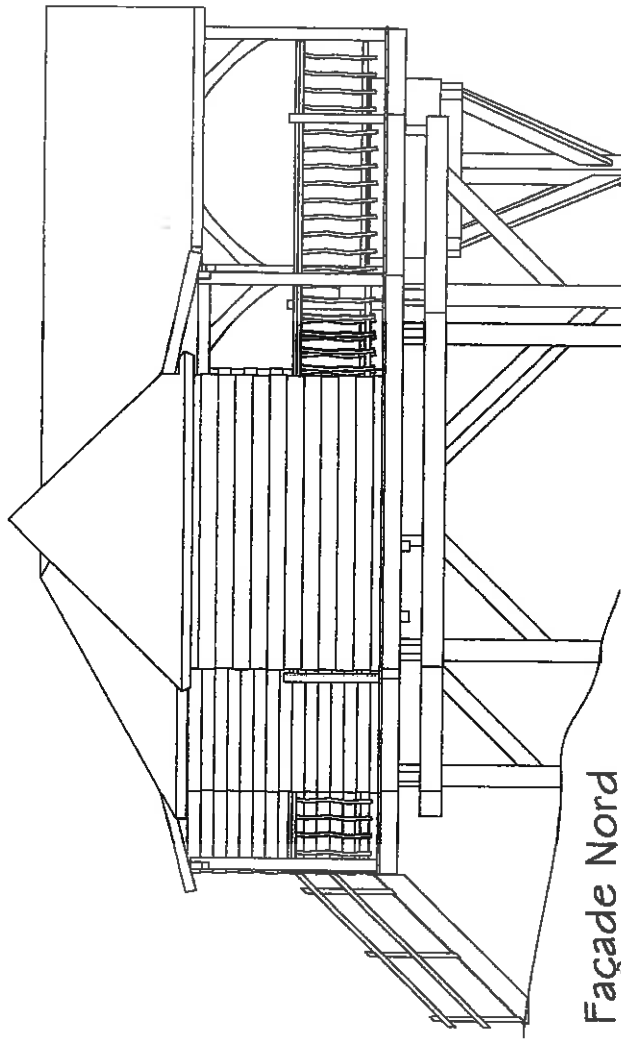

Façade Nord

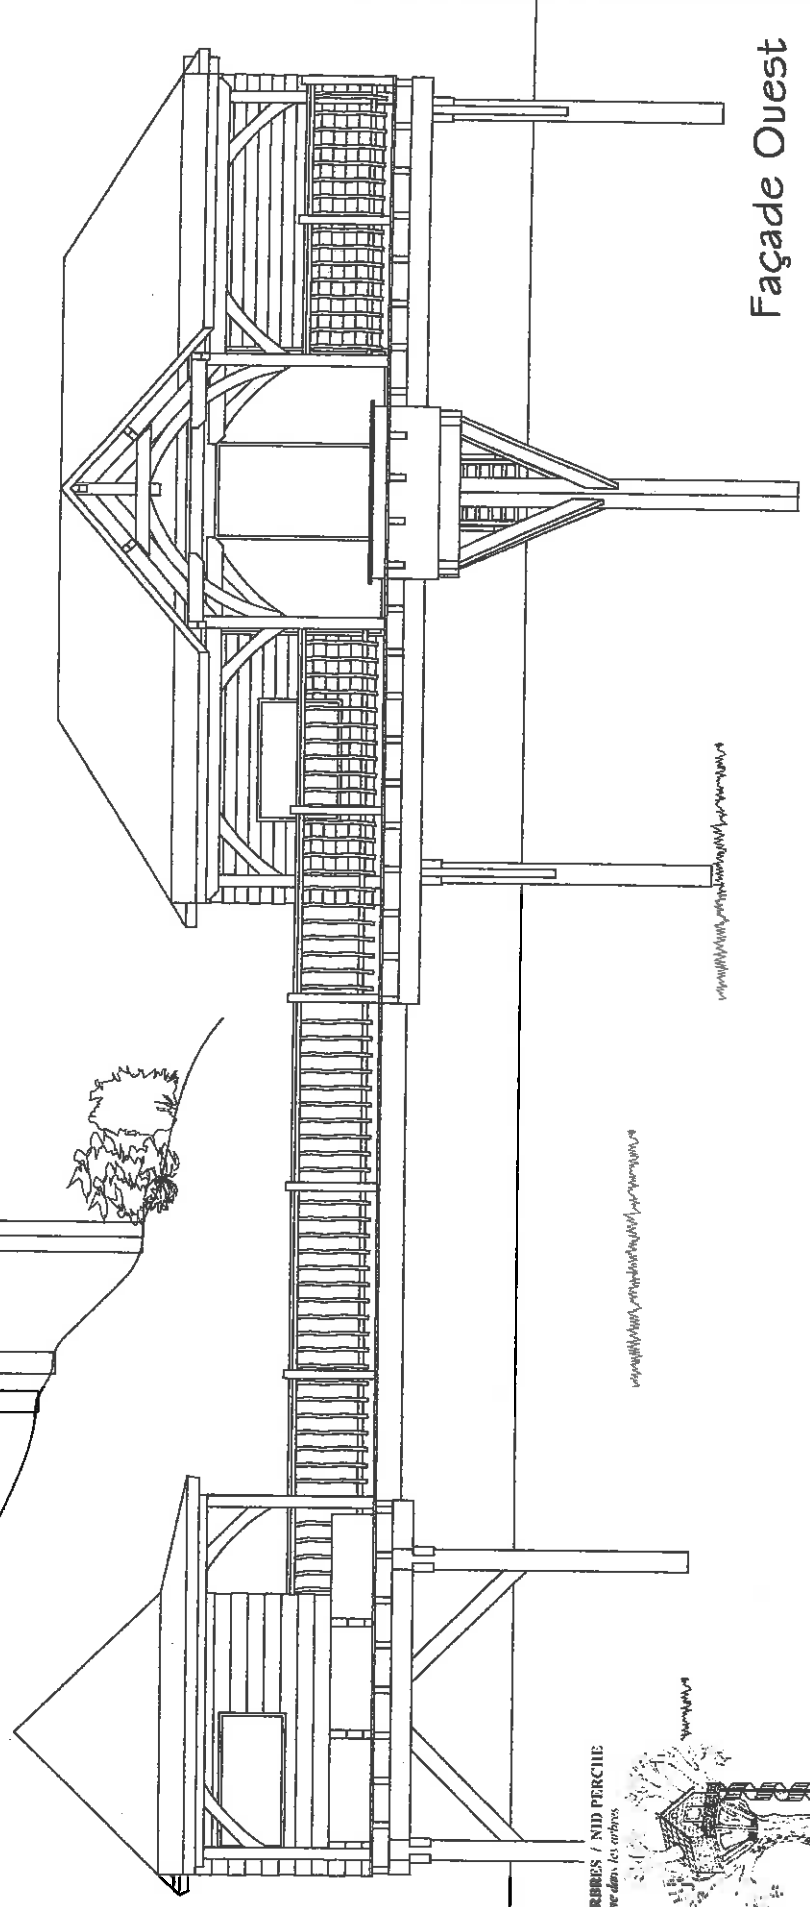


Façade Ouest

SARL MAISONS DANS LES ARBRES / NID PERCHÉ
 Conception & Construction de Cabanes dans les arbres

BICHTERLI René
 4 Le Role 9
 28440 Sainçay Sibiac Eure


Tel/Fax : 033 095 53 23 52
 Port : 0033 016 88 88 54 18
 renbichberli@wanadoo.fr
 www.nidperche.com

SARL au capital de 102 500 €
 Siret : 509 334 967 00015
 RCS Bourgoc 509 334 967
 N° TIC1 Intra-ommunications : FR9437022000

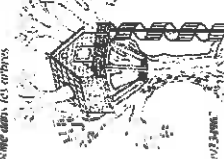


ECHELLE 1/60



SARL MAISONS DANS LES ARBRES / NID PERCHE
 Conception & Construction de Cabane dans les arbres

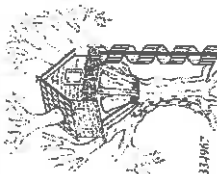



HECTHAËL, Rami
 24440 Sainte-Sabine Heron
 Tel/Fax : 0033 405 53 22 73 52
 Port : 0033 406 88 88 58 18
 rem@nidperche.fr wamidou@nidperche.com
 www.nidperche.com
 SARL au capital de 102 500 €
 RCS Nanterre 509 334 067 00015
 N° 113 Infocommunications - FR04509314967

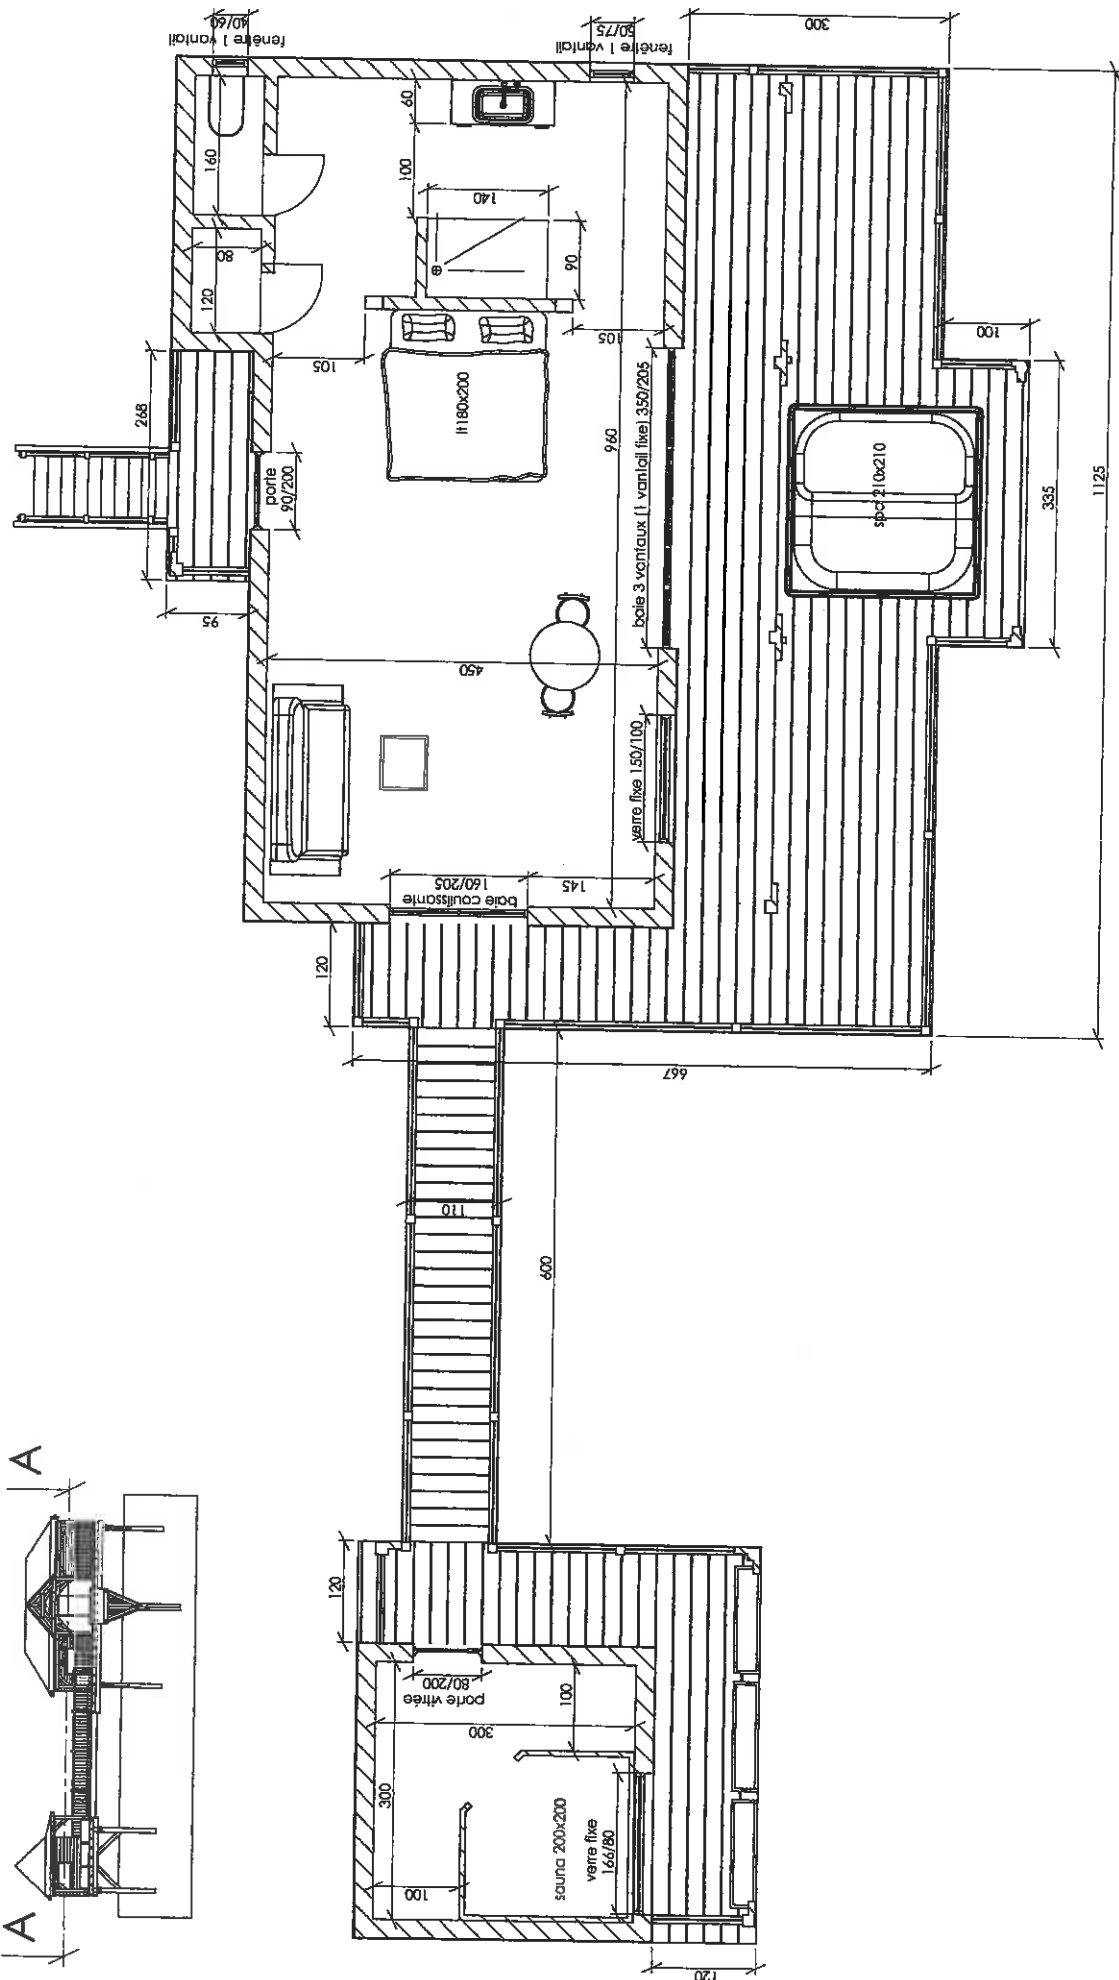

Rez de chaussée

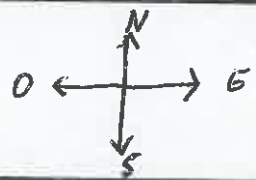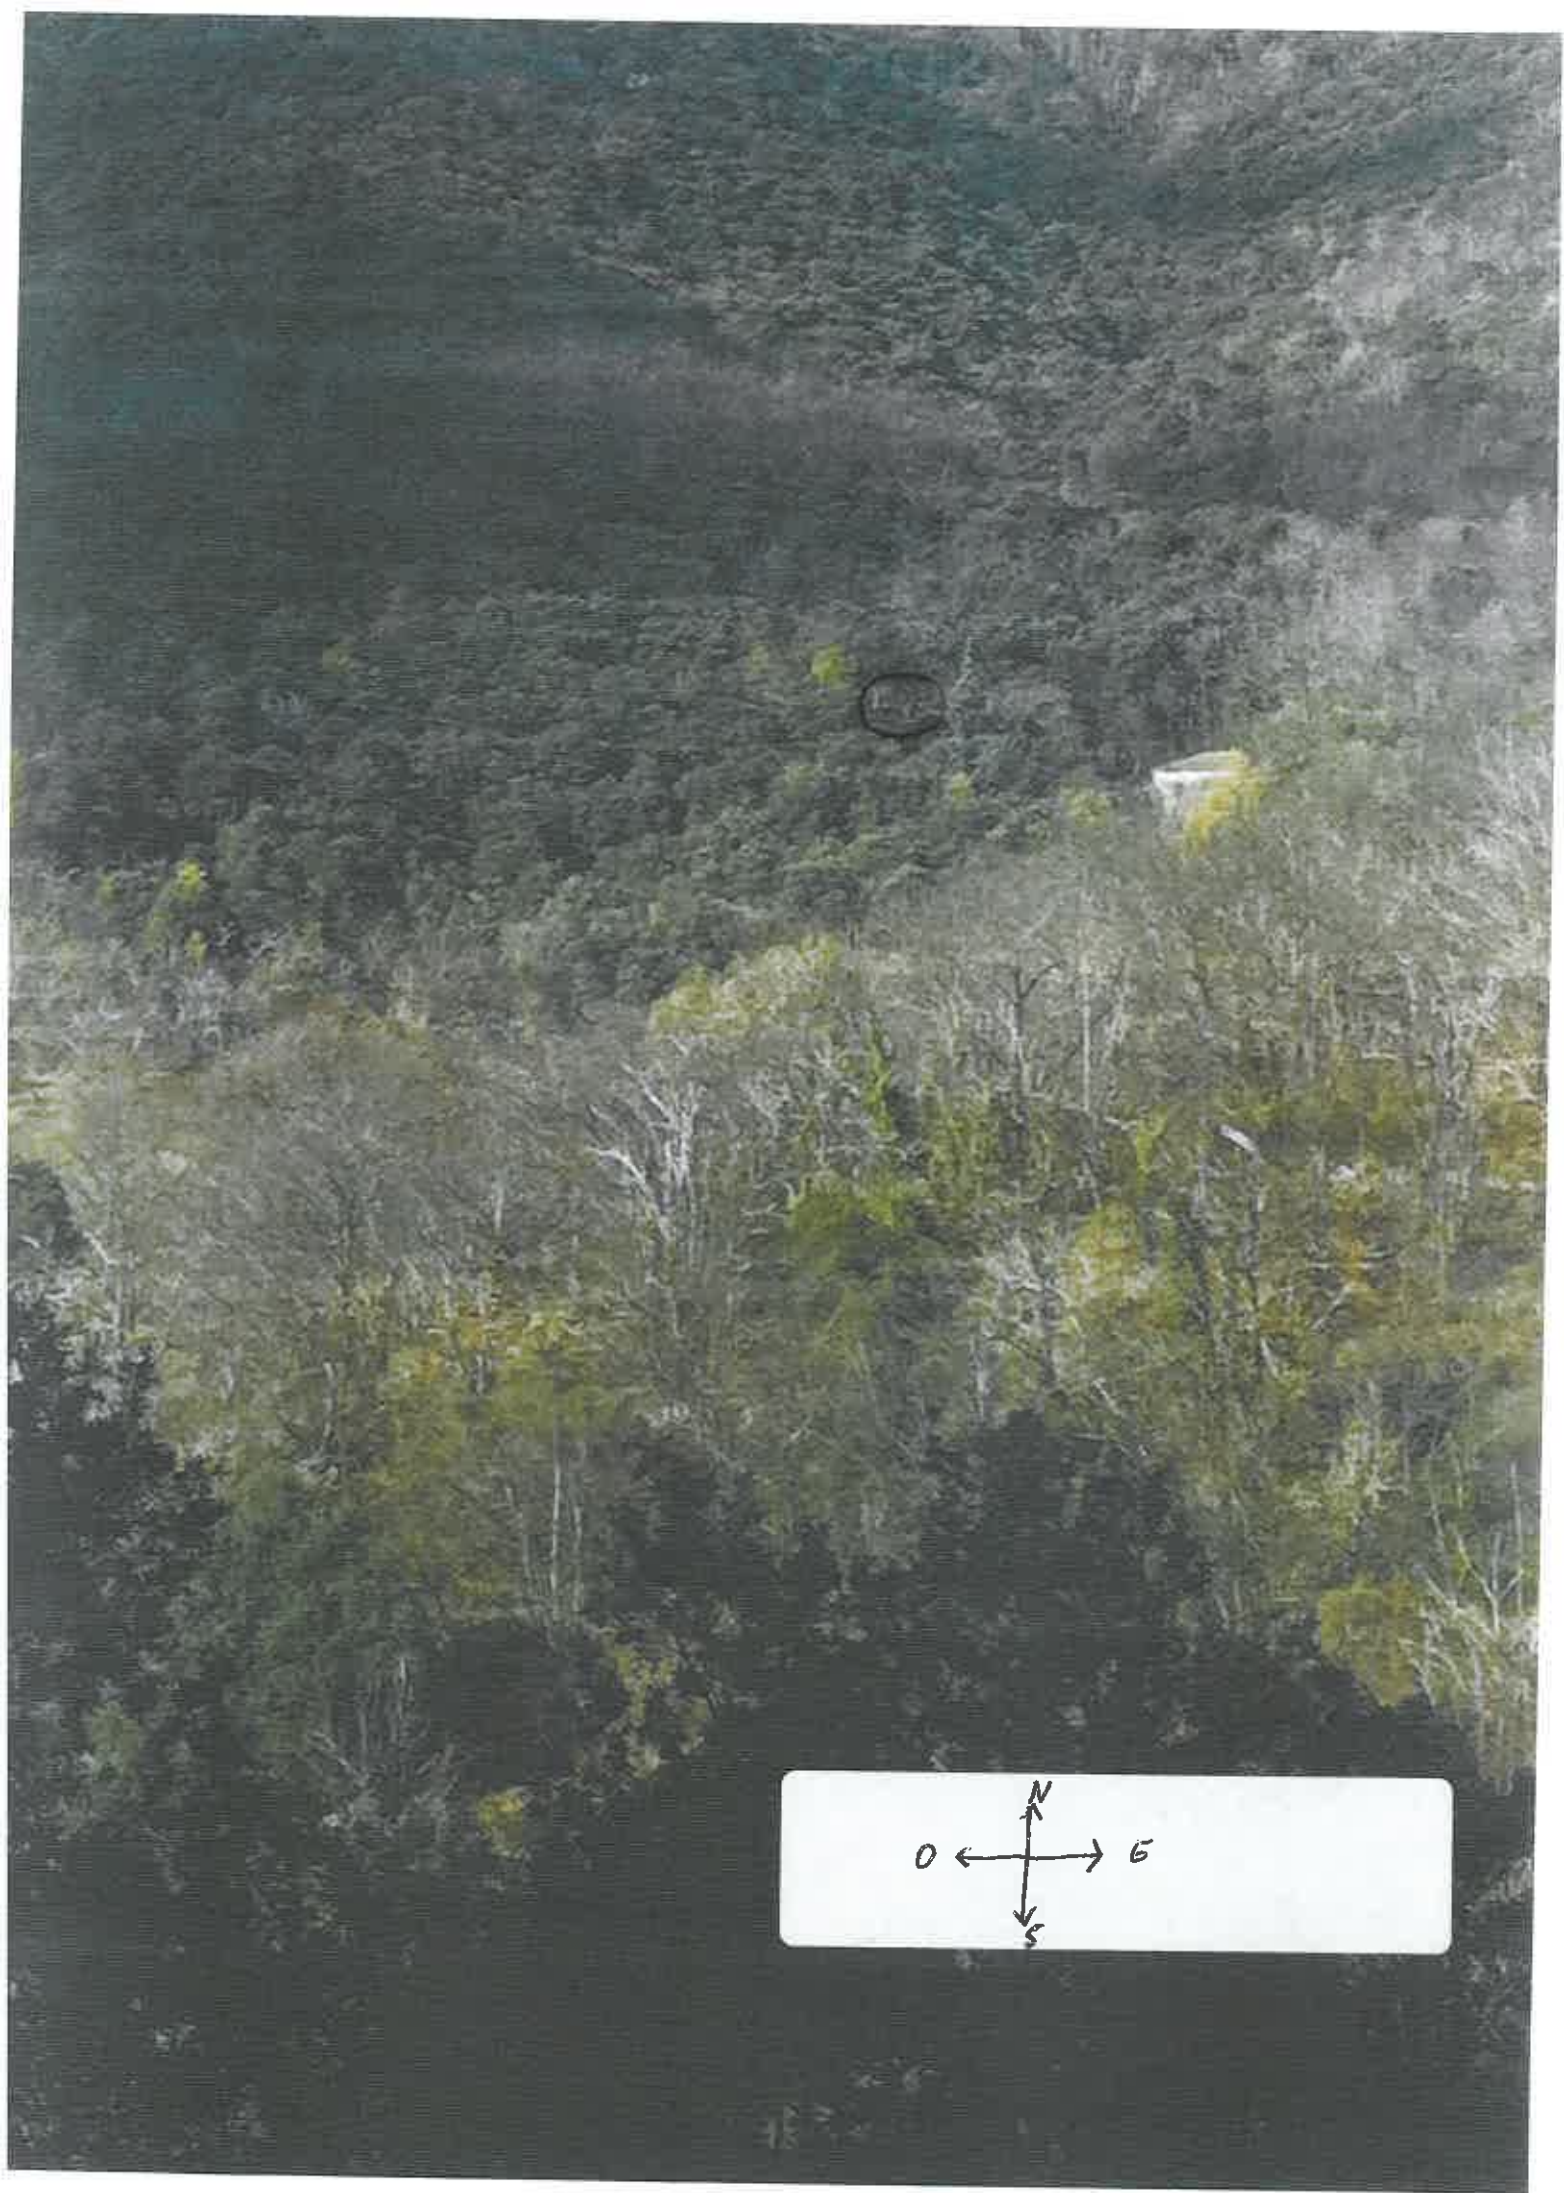

Coupe longitudinale
sur terrain
Echelle 1/150

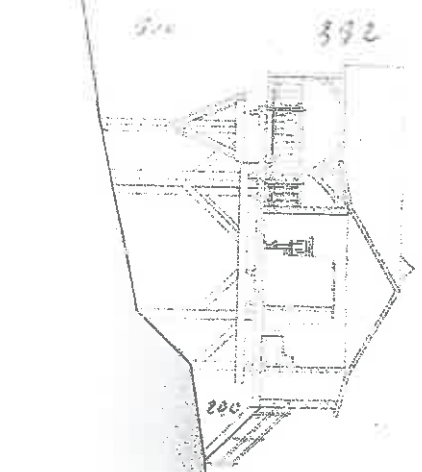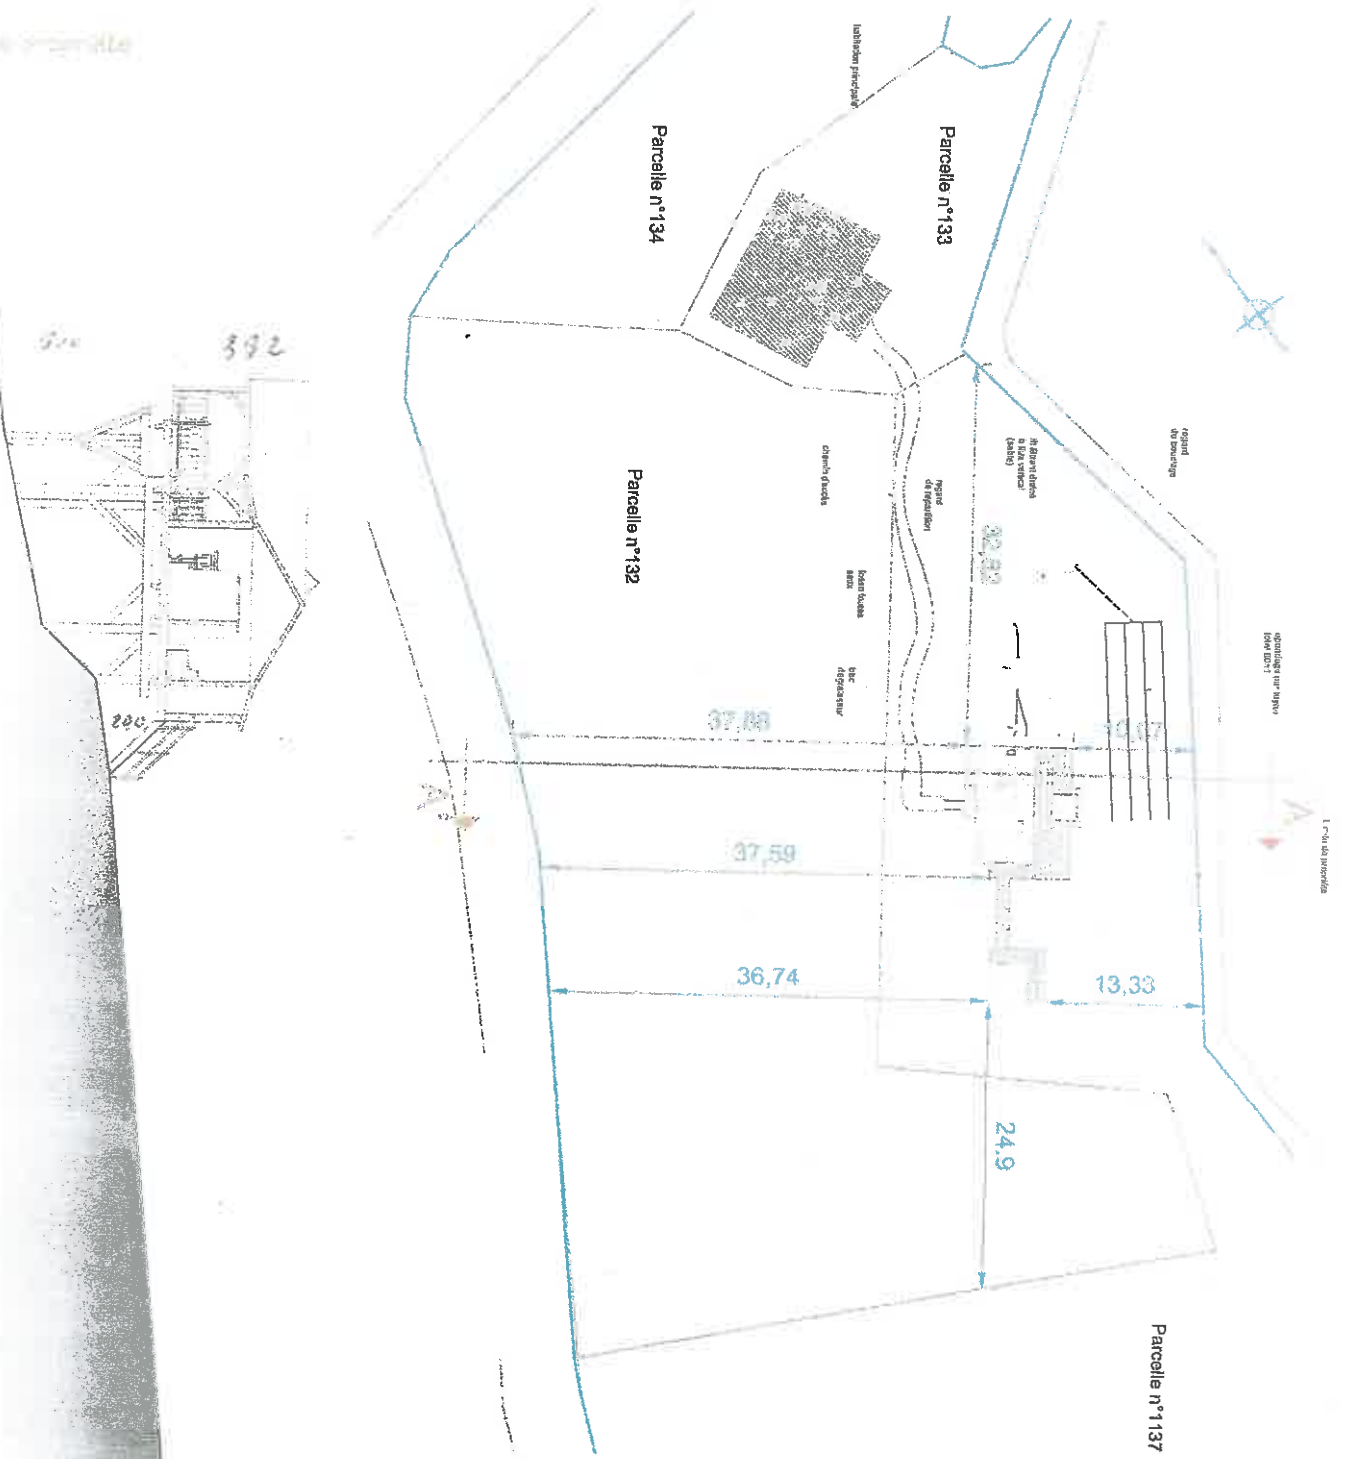

Coupe AA'


1/150



Etat des lieux

Insertion paysagère

Projet

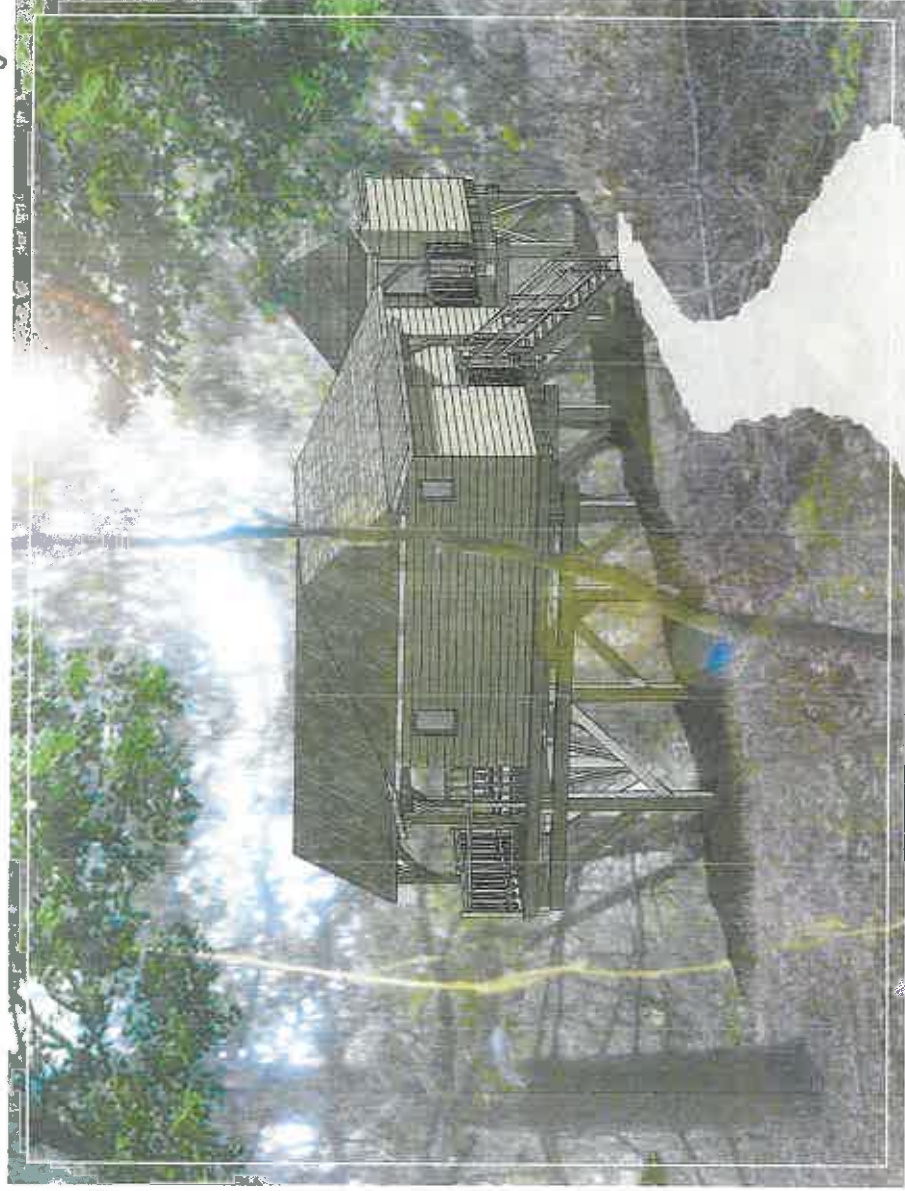

Photos
État des lieux





