



ECHELLE: 1/500e

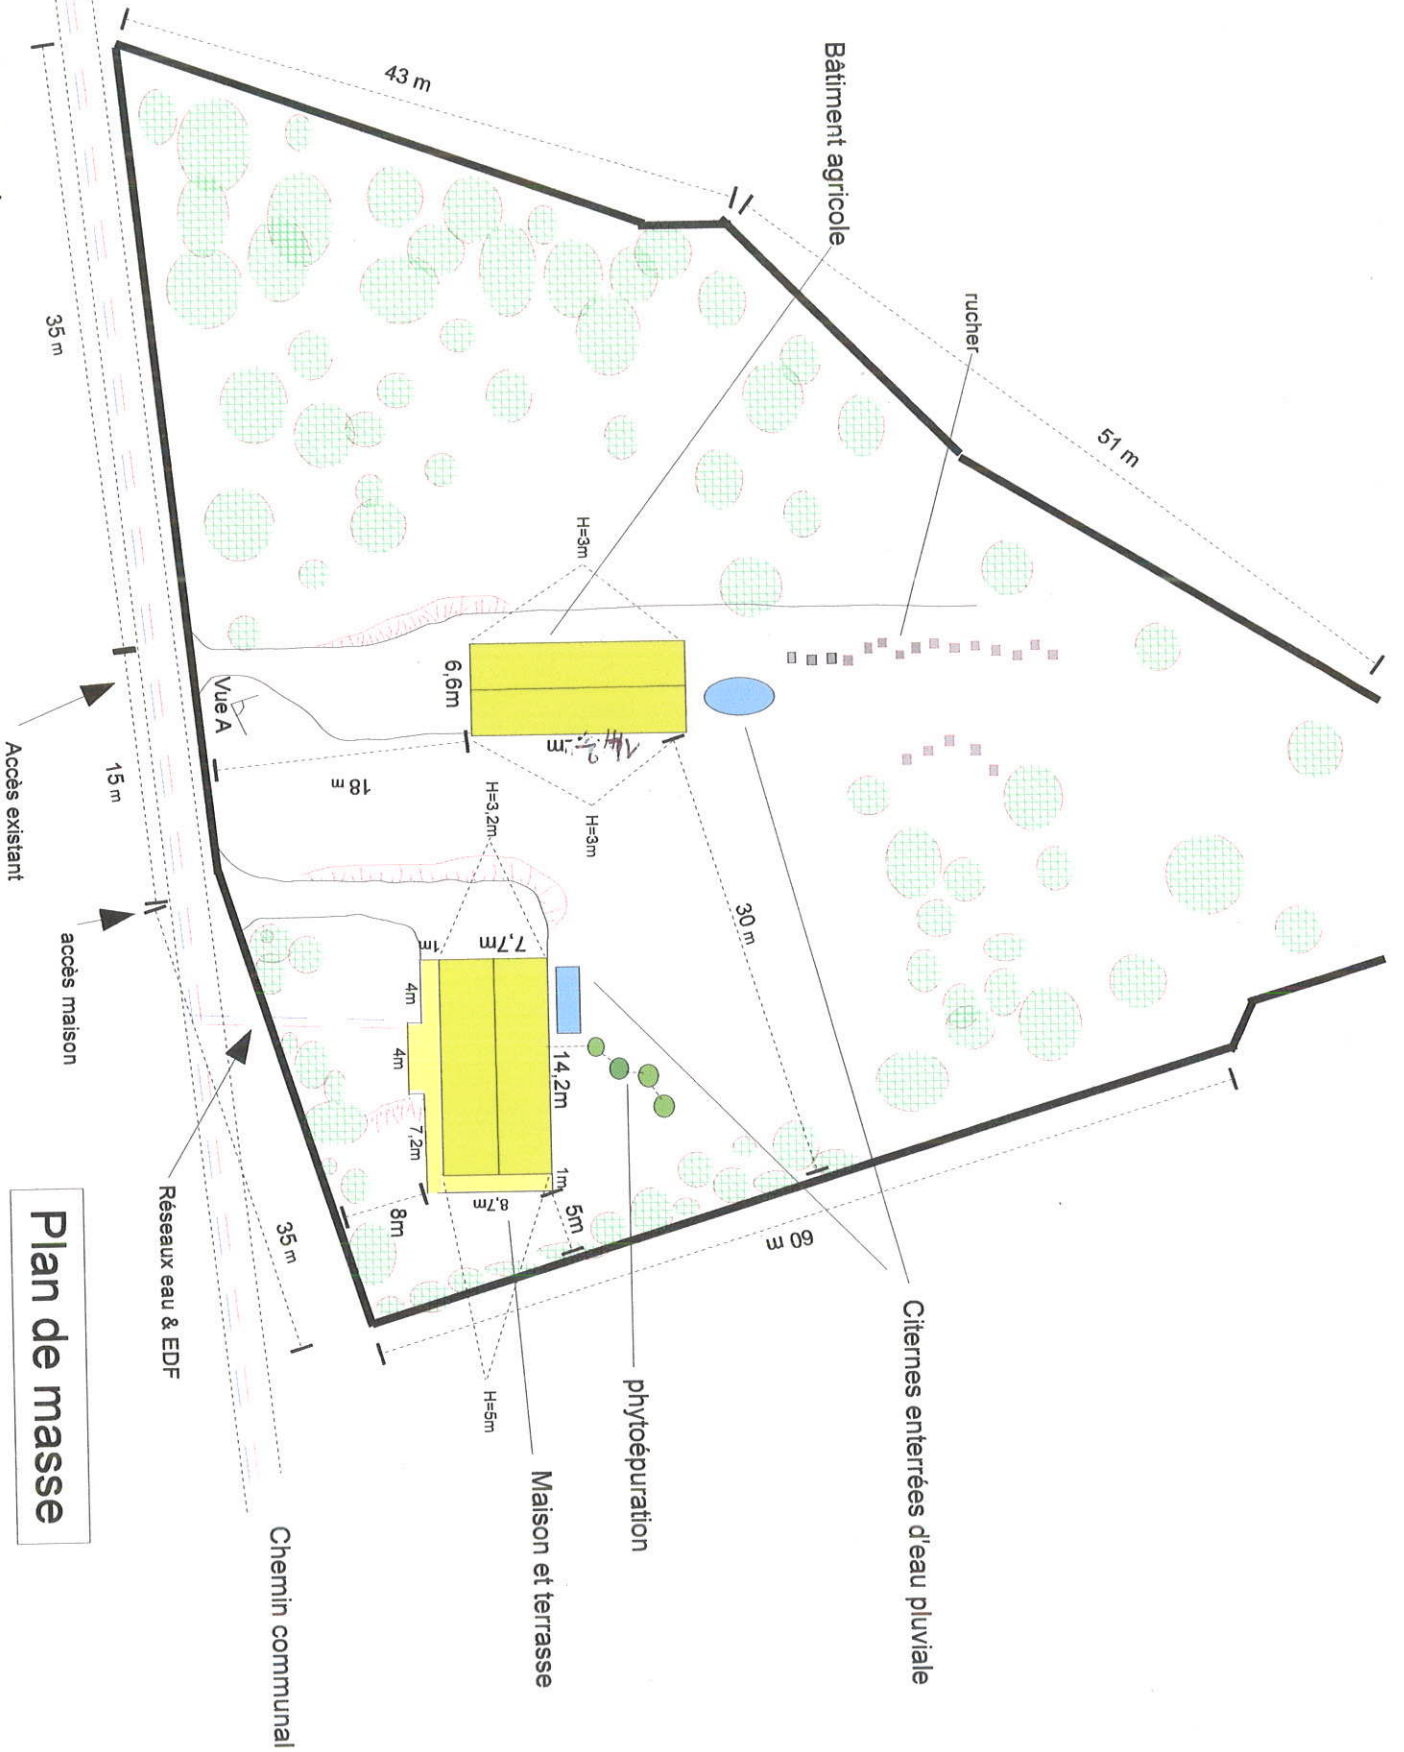

Plan de masse

Site Natura 2000 "Vallées du Tarn, du Tarnon et de la Mimente" Habitat naturel d'intérêt communautaire

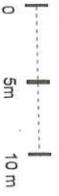

Légende

Localisation parcelle C351

Etat de conservation des habitats naturels

A - bon

B - altéré

C - dégradé

Habitat naturels d'intérêt communautaire ou à enjeux

31.2 Landes sèches

34.3263 *Mesobromion des Causses

38.2.3 *Prairies naturelles de fauche

41.12 *Hétraies Chenales acidiphiles

41.24 Frenaises des collines et des montagnes

44.3 *Aunaias frenaies collinaires et montagnardes

Site Natura 2000 FR9101363




© PnC - 3/8/2012
Sources : PNC

Edition :
Echelle : 1:5000



Organisation
des Interprofessionnels
de la Vallée du Tarn
la Vallée et le Tarn
Le Causse et les Cévennes,
des Interprofessionnels
de la Vallée du Tarn
la Vallée et le Tarn
Fondé en 2011



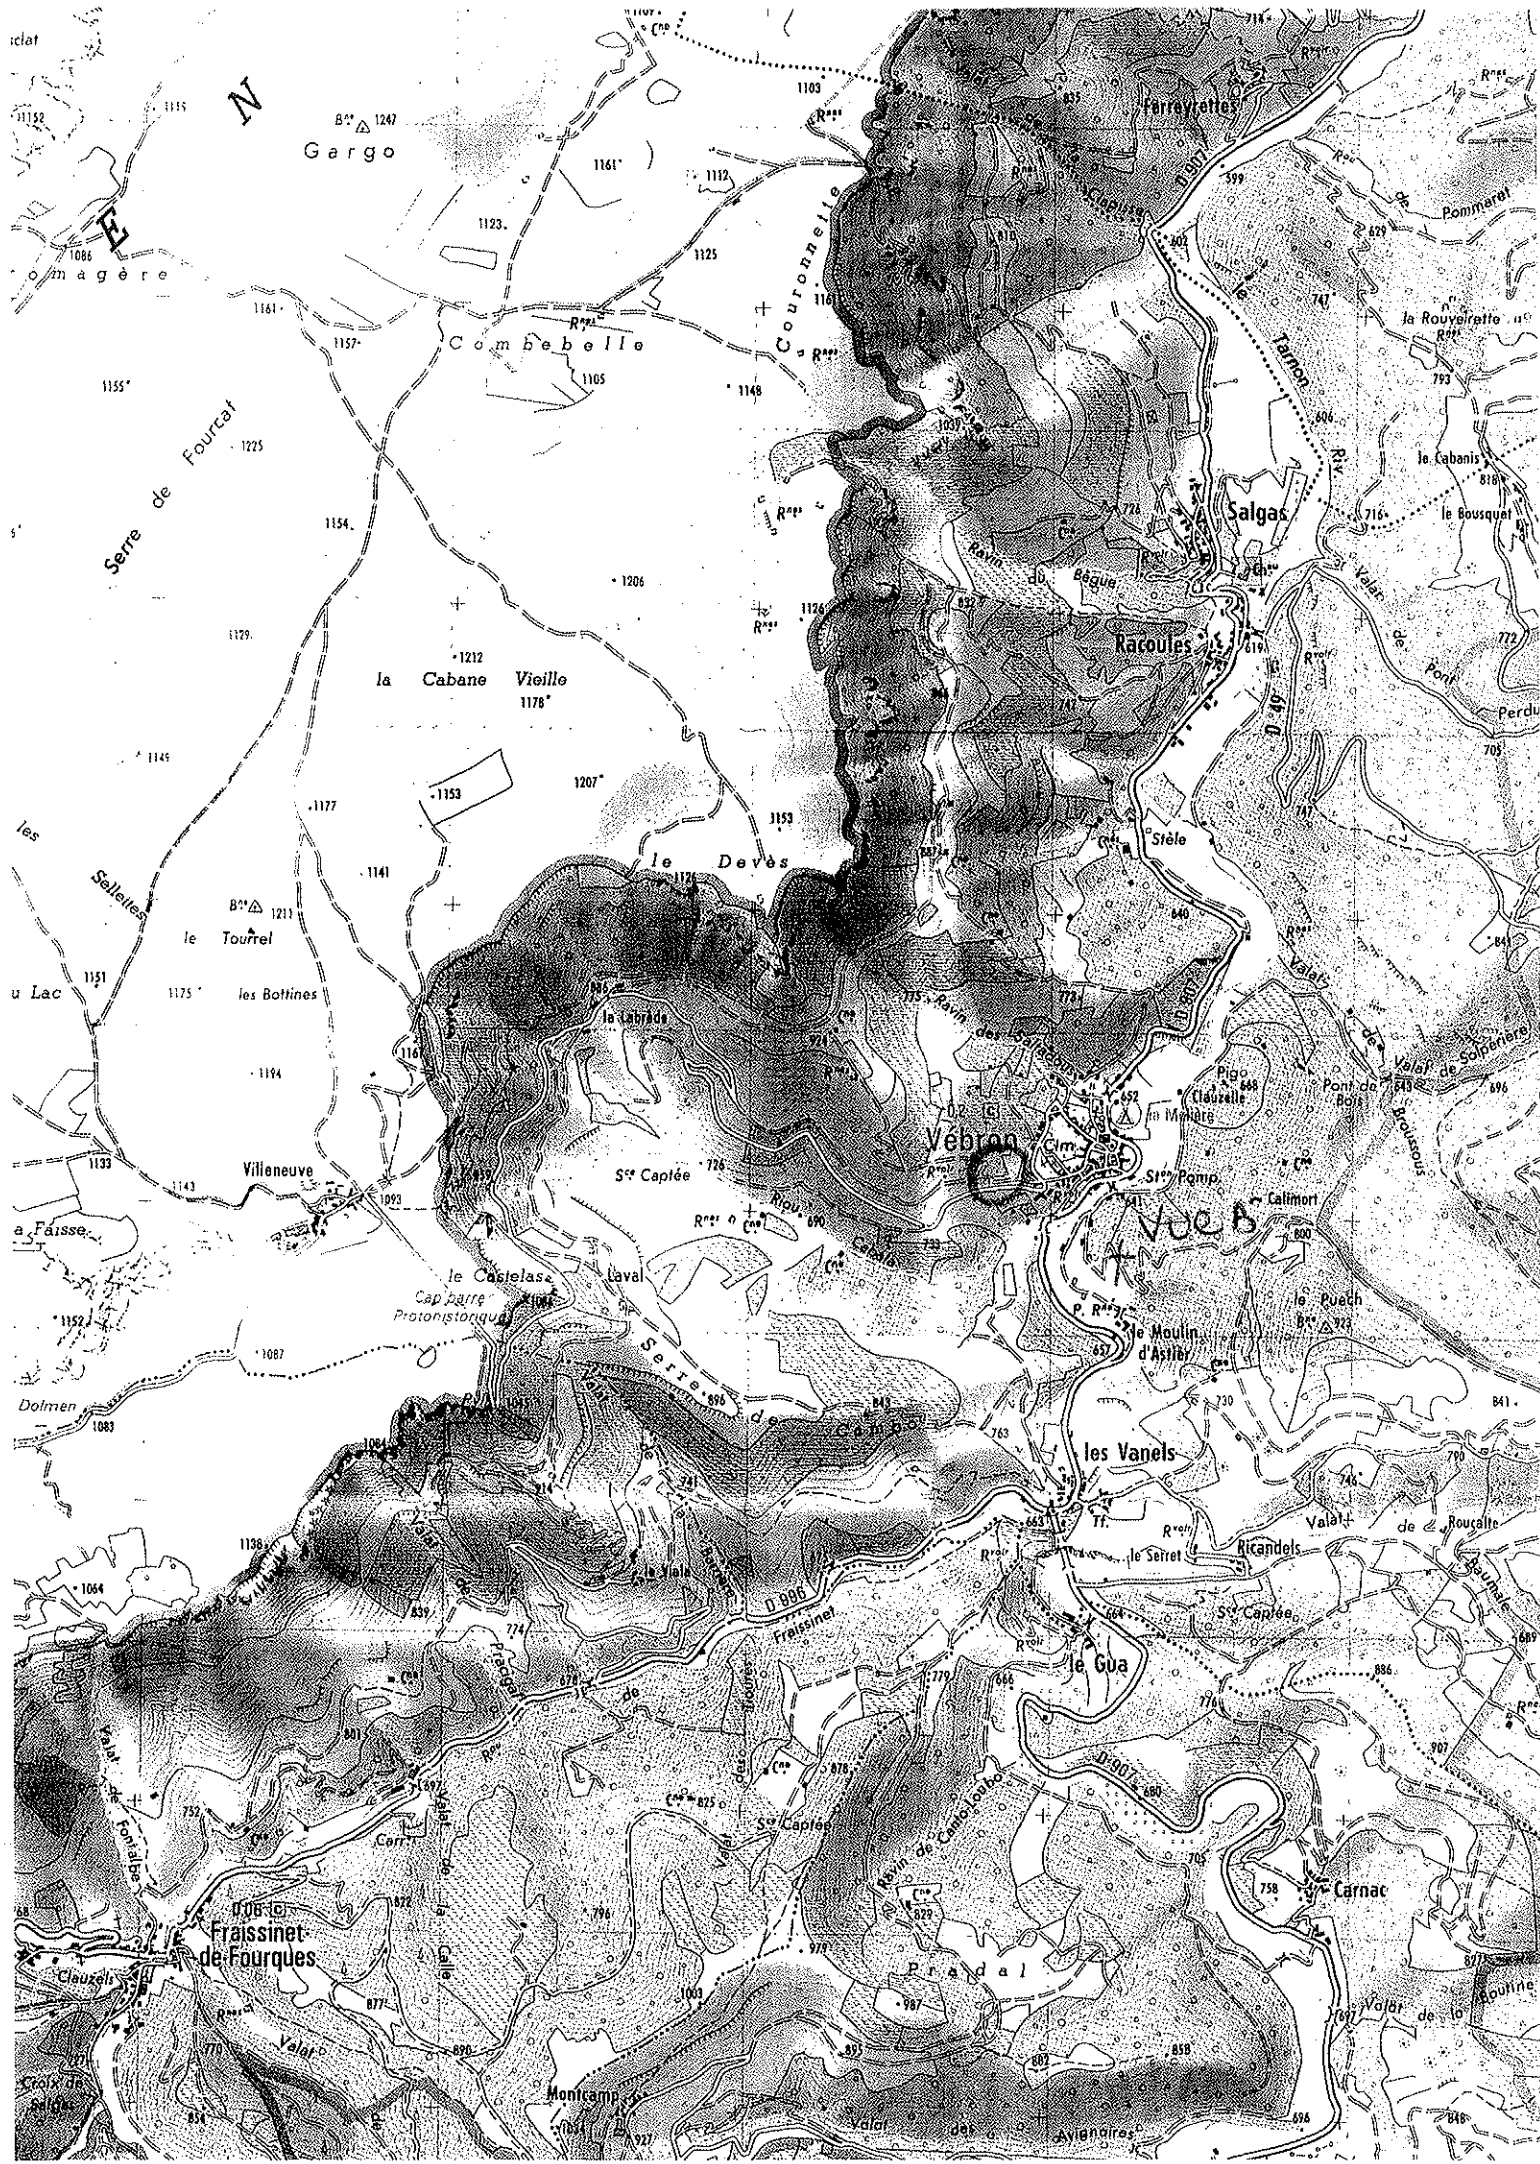



Légende :

- ∨ Parcelle
- ∨ Section
- ∨ Départements
- ∨ Cantons
- ∨ Communes
- Bâti
 - ▨ Bâti dur
 - ▨ Bâti léger



22-02-2012