

**CARDET**  
Extrait de cadastre

AK 481

5451 m<sup>2</sup>

Echelle 0.000052



vendredi 12 octobre 2012

ORCIMA INFORMATIQUE




**CARDET**  
Extrait de cadastre


AK 481

5451 m<sup>2</sup>


Echelle 1/5000

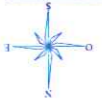

vendredi 12 octobre 2012

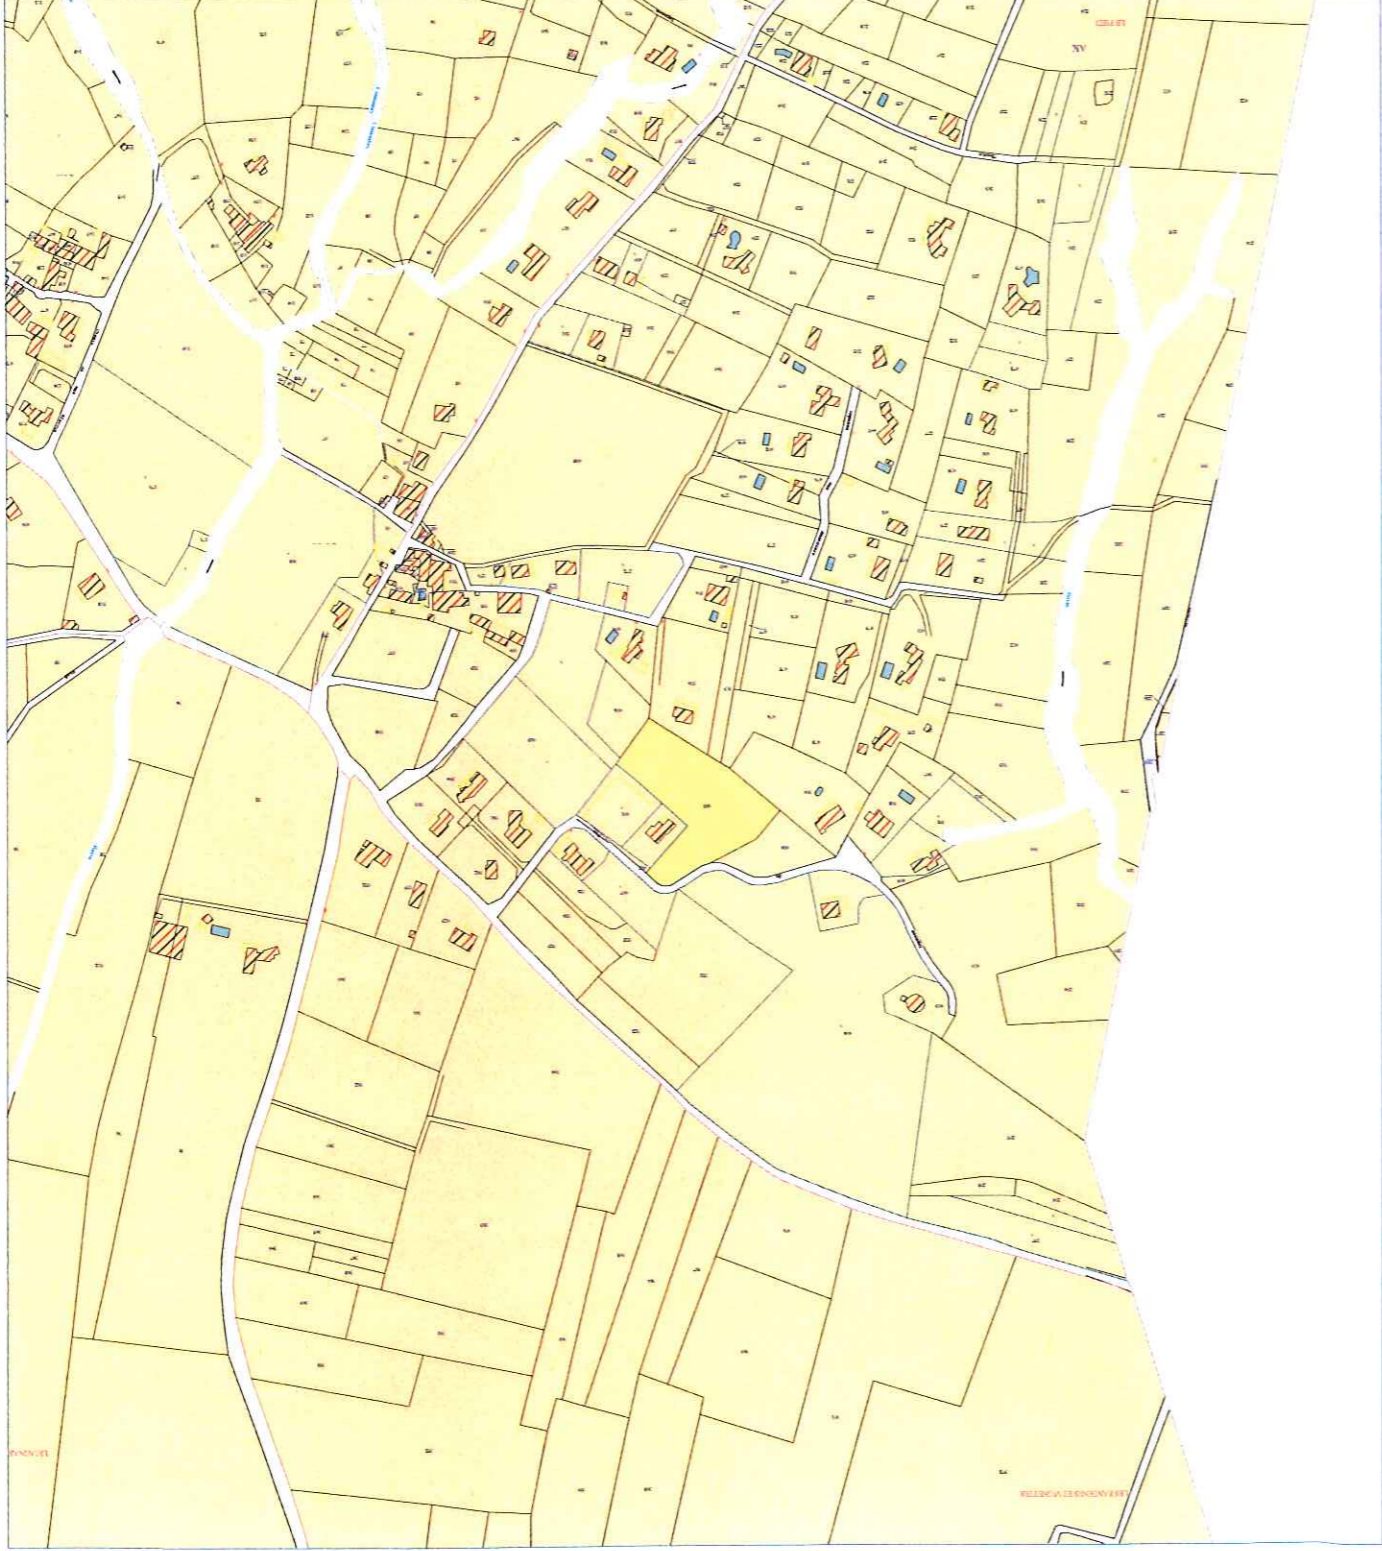

ORCIMA INFORMATIQUE

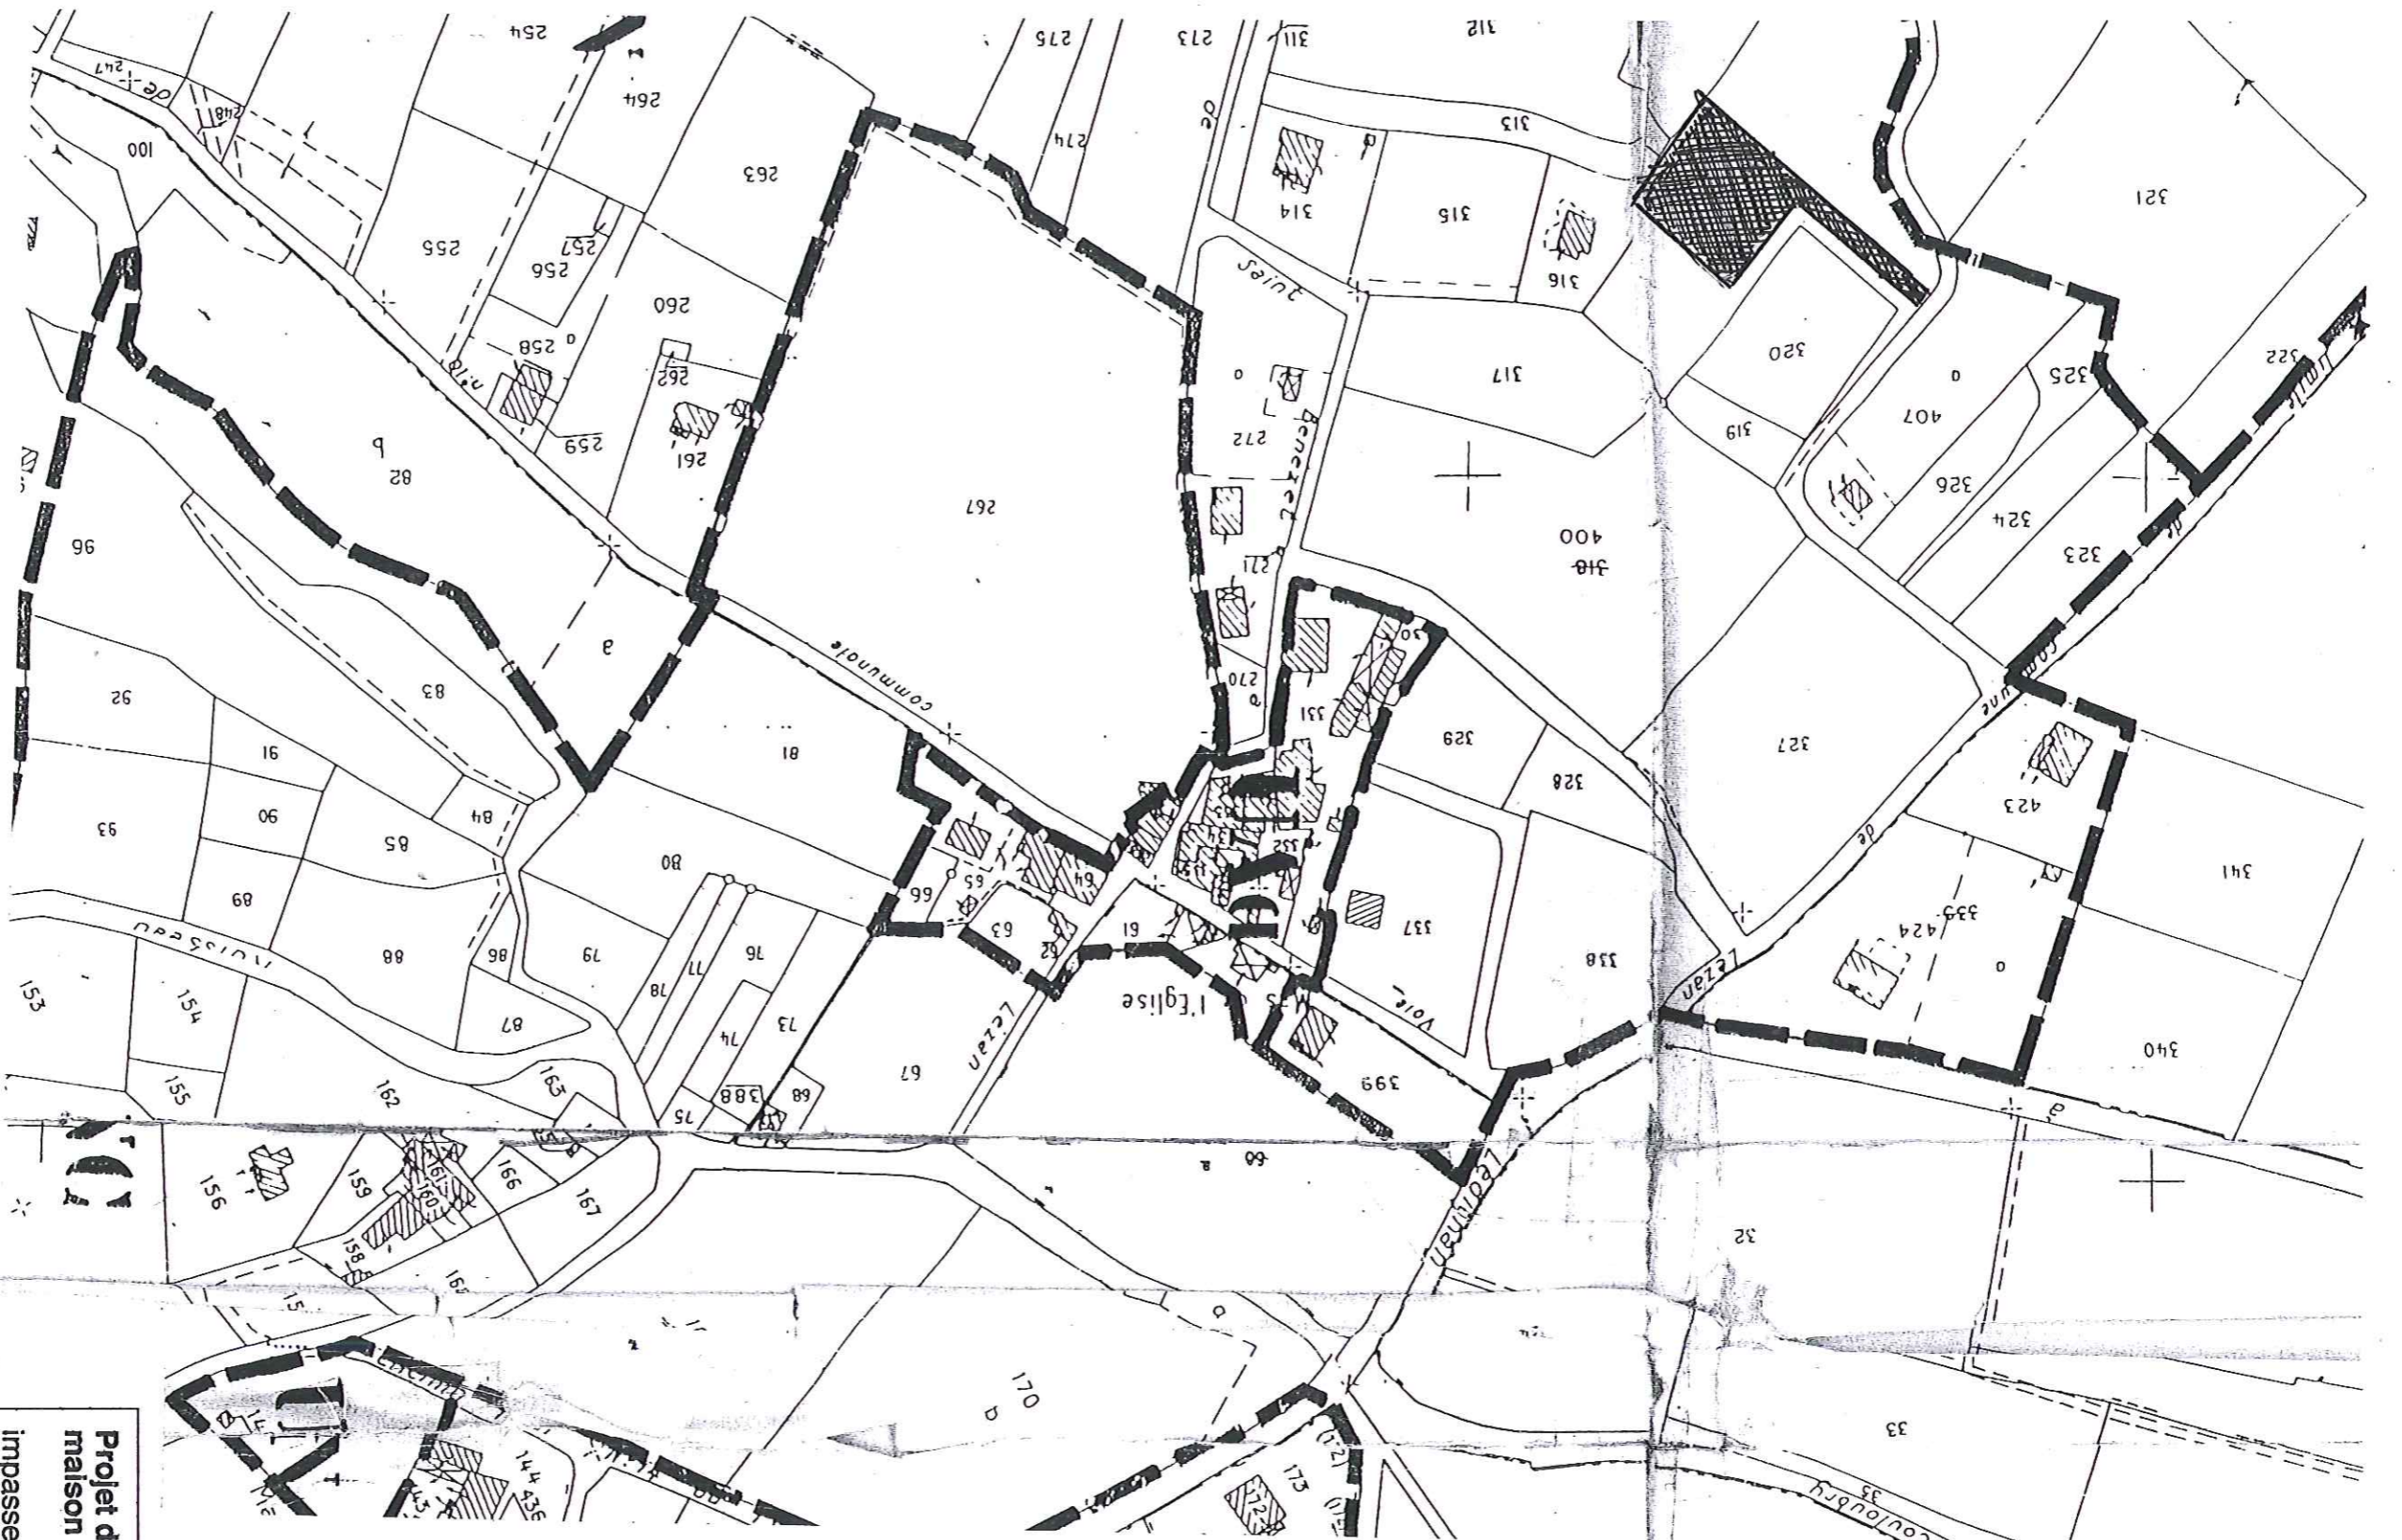


# Plan de situation 1/2000

**Projet de construction  
maison individuelle**  
 Impasse du Pié  
 30350 Cardet  
 Référence cadastrale  
 section AK  
 Parcelle 481p  
 Superficie du terrain  
 1541.m2

PCMI 1

**Maitre d'ouvrage**  
 Madame IMBERTESCHE  
 18 rue des gerfauts  
 30900 Nîmes

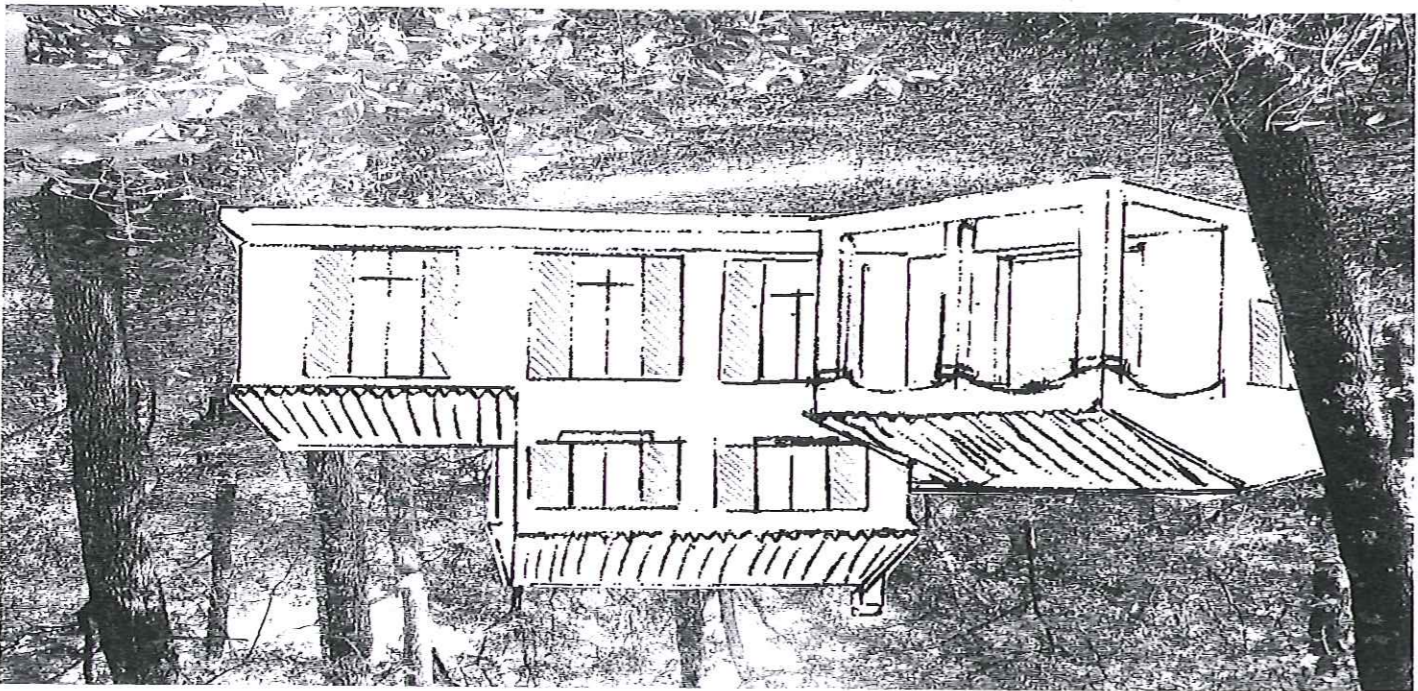


Terrain vue coté Nord dans son environnement proche





Vue de l'accès au terrain dans son environnement proche



Vue de la route Cardet / Mas de Cardet situant le terrain dans son environnement lointain

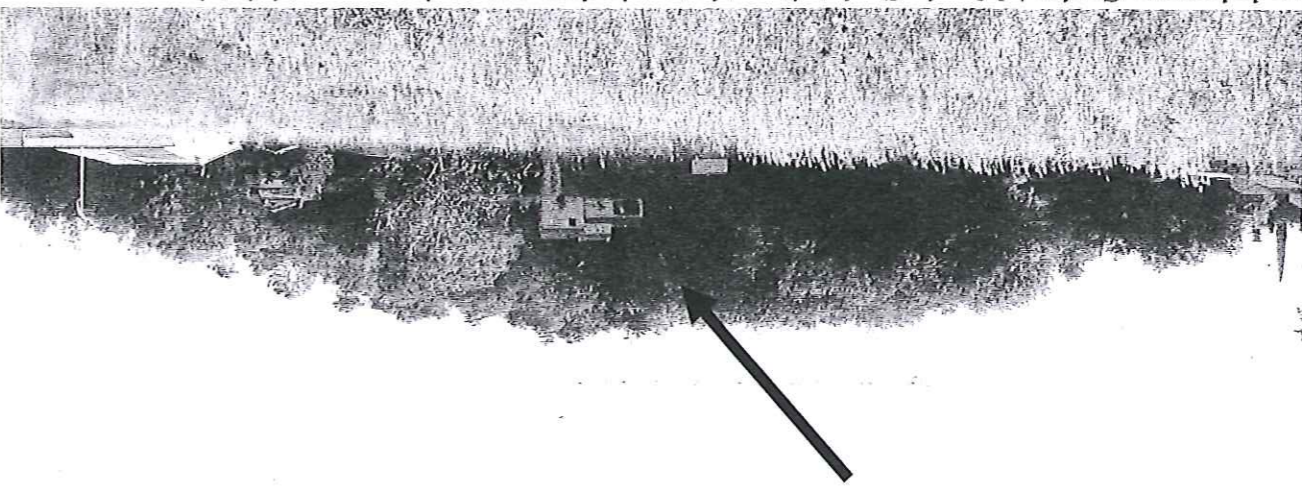


Vue de Cardet situant le terrain dans son environnement lointain

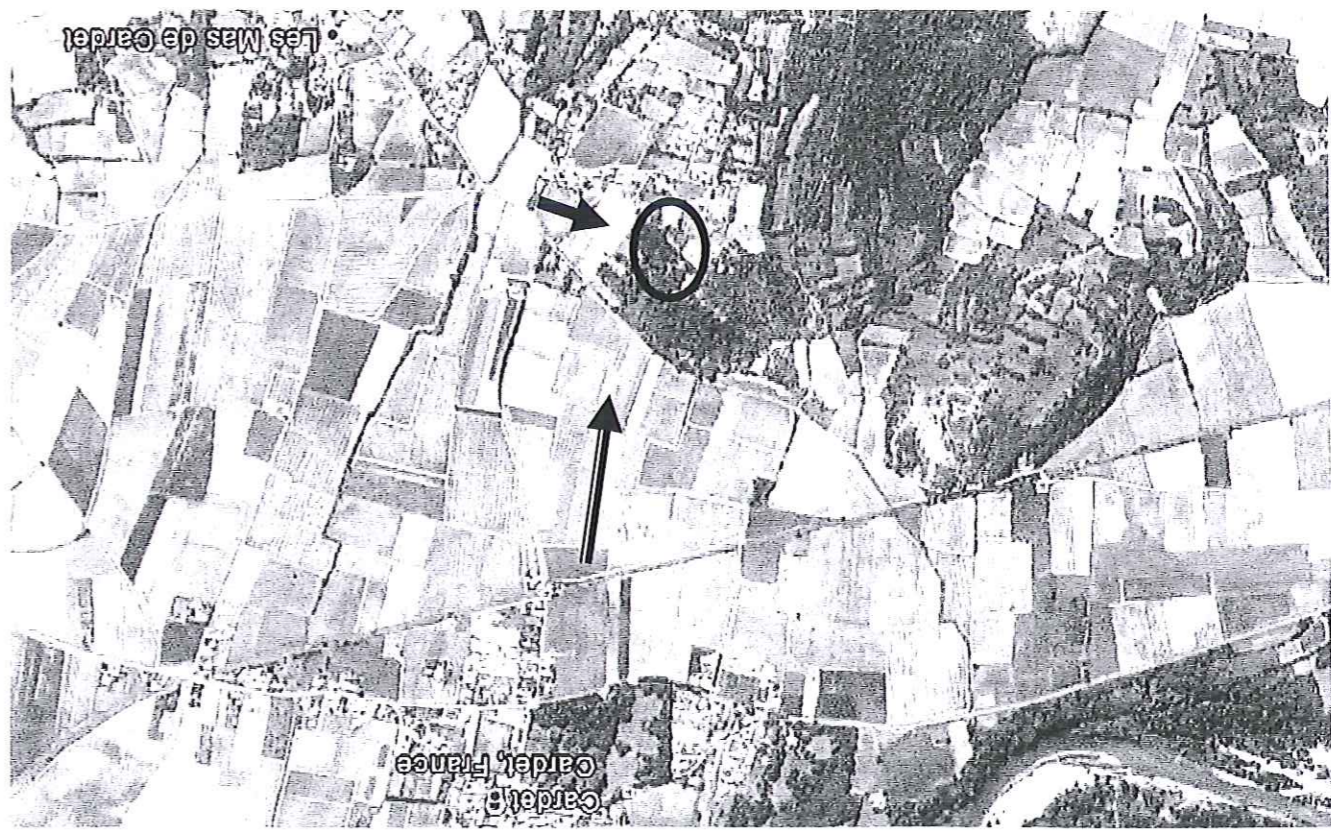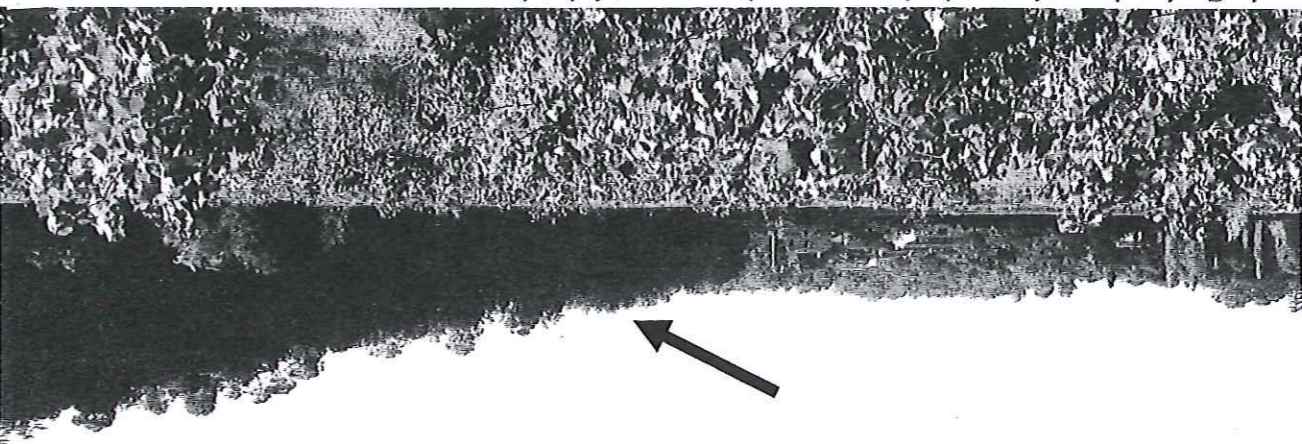



# Plan de masse


1/2500

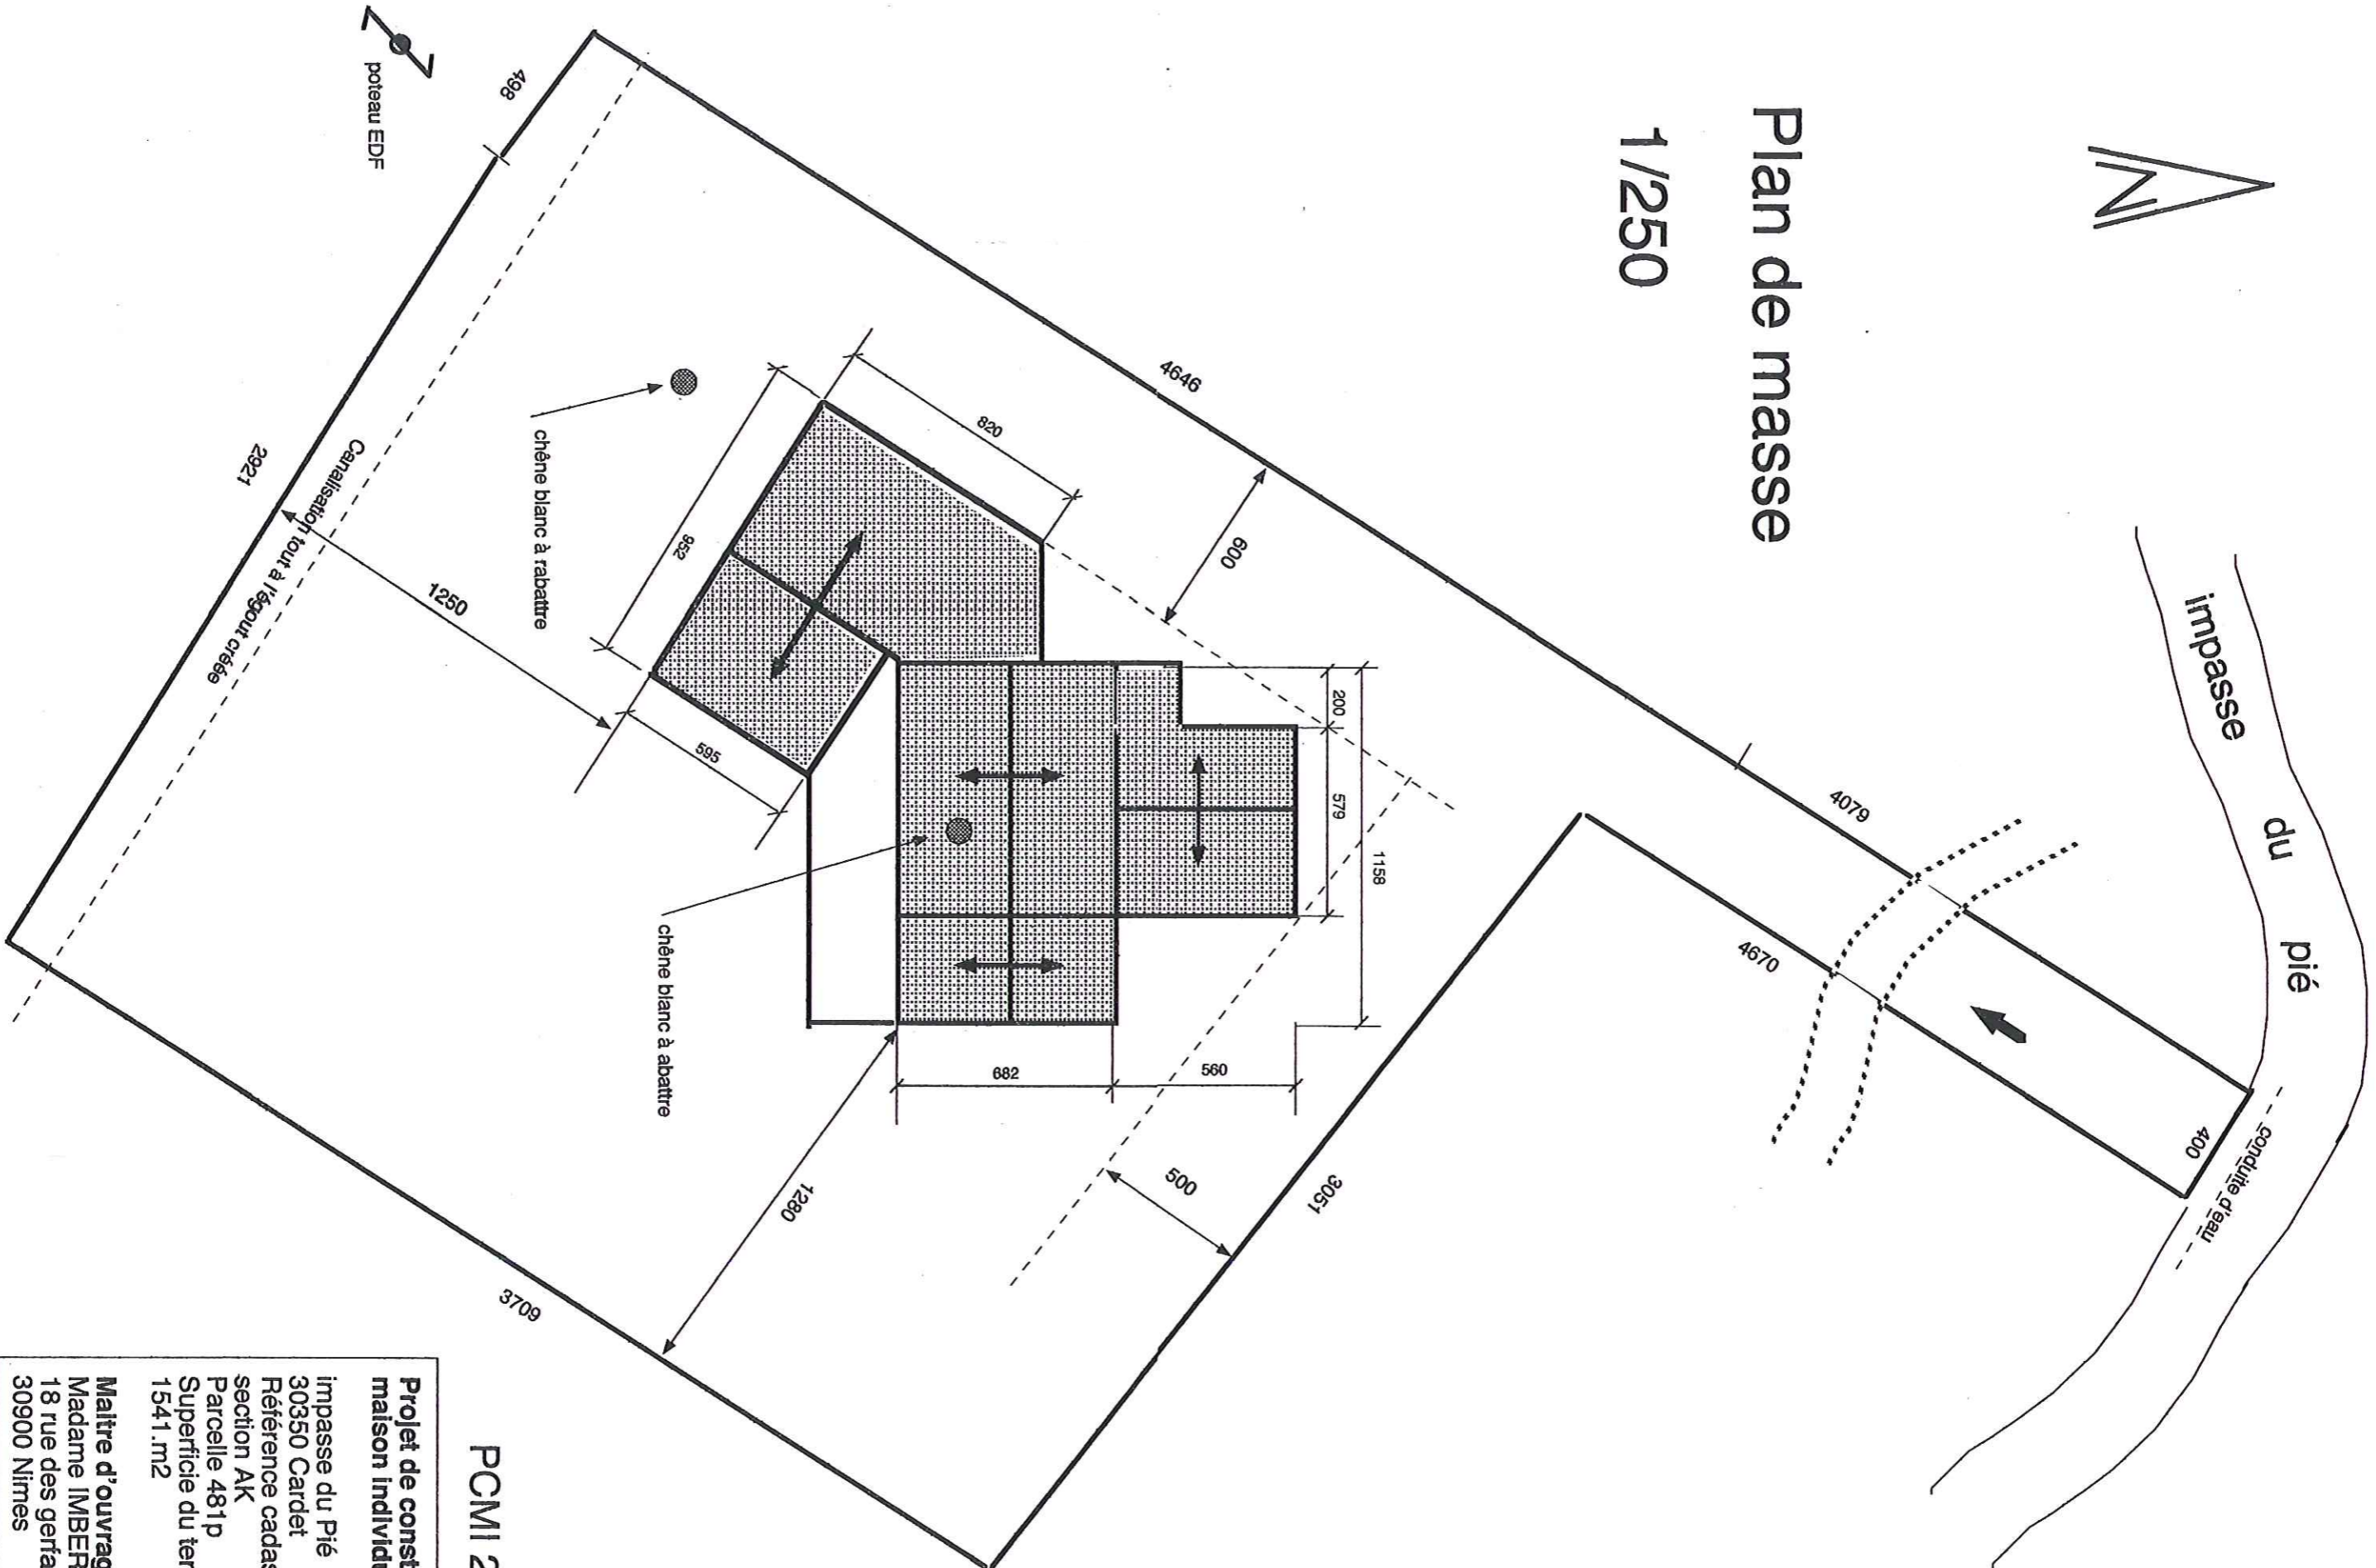

PCMI 2

**Projet de construction  
maison individuelle**  
impasse du Pié  
30350 Cardet  
Référence cadastrale  
section AK  
Parcelle 481p  
Superficie du terrain  
1541.m2

**Maître d'ouvrage**  
Madame IMBERTESCHE  
18 rue des gerfauts  
30900 Nîmes

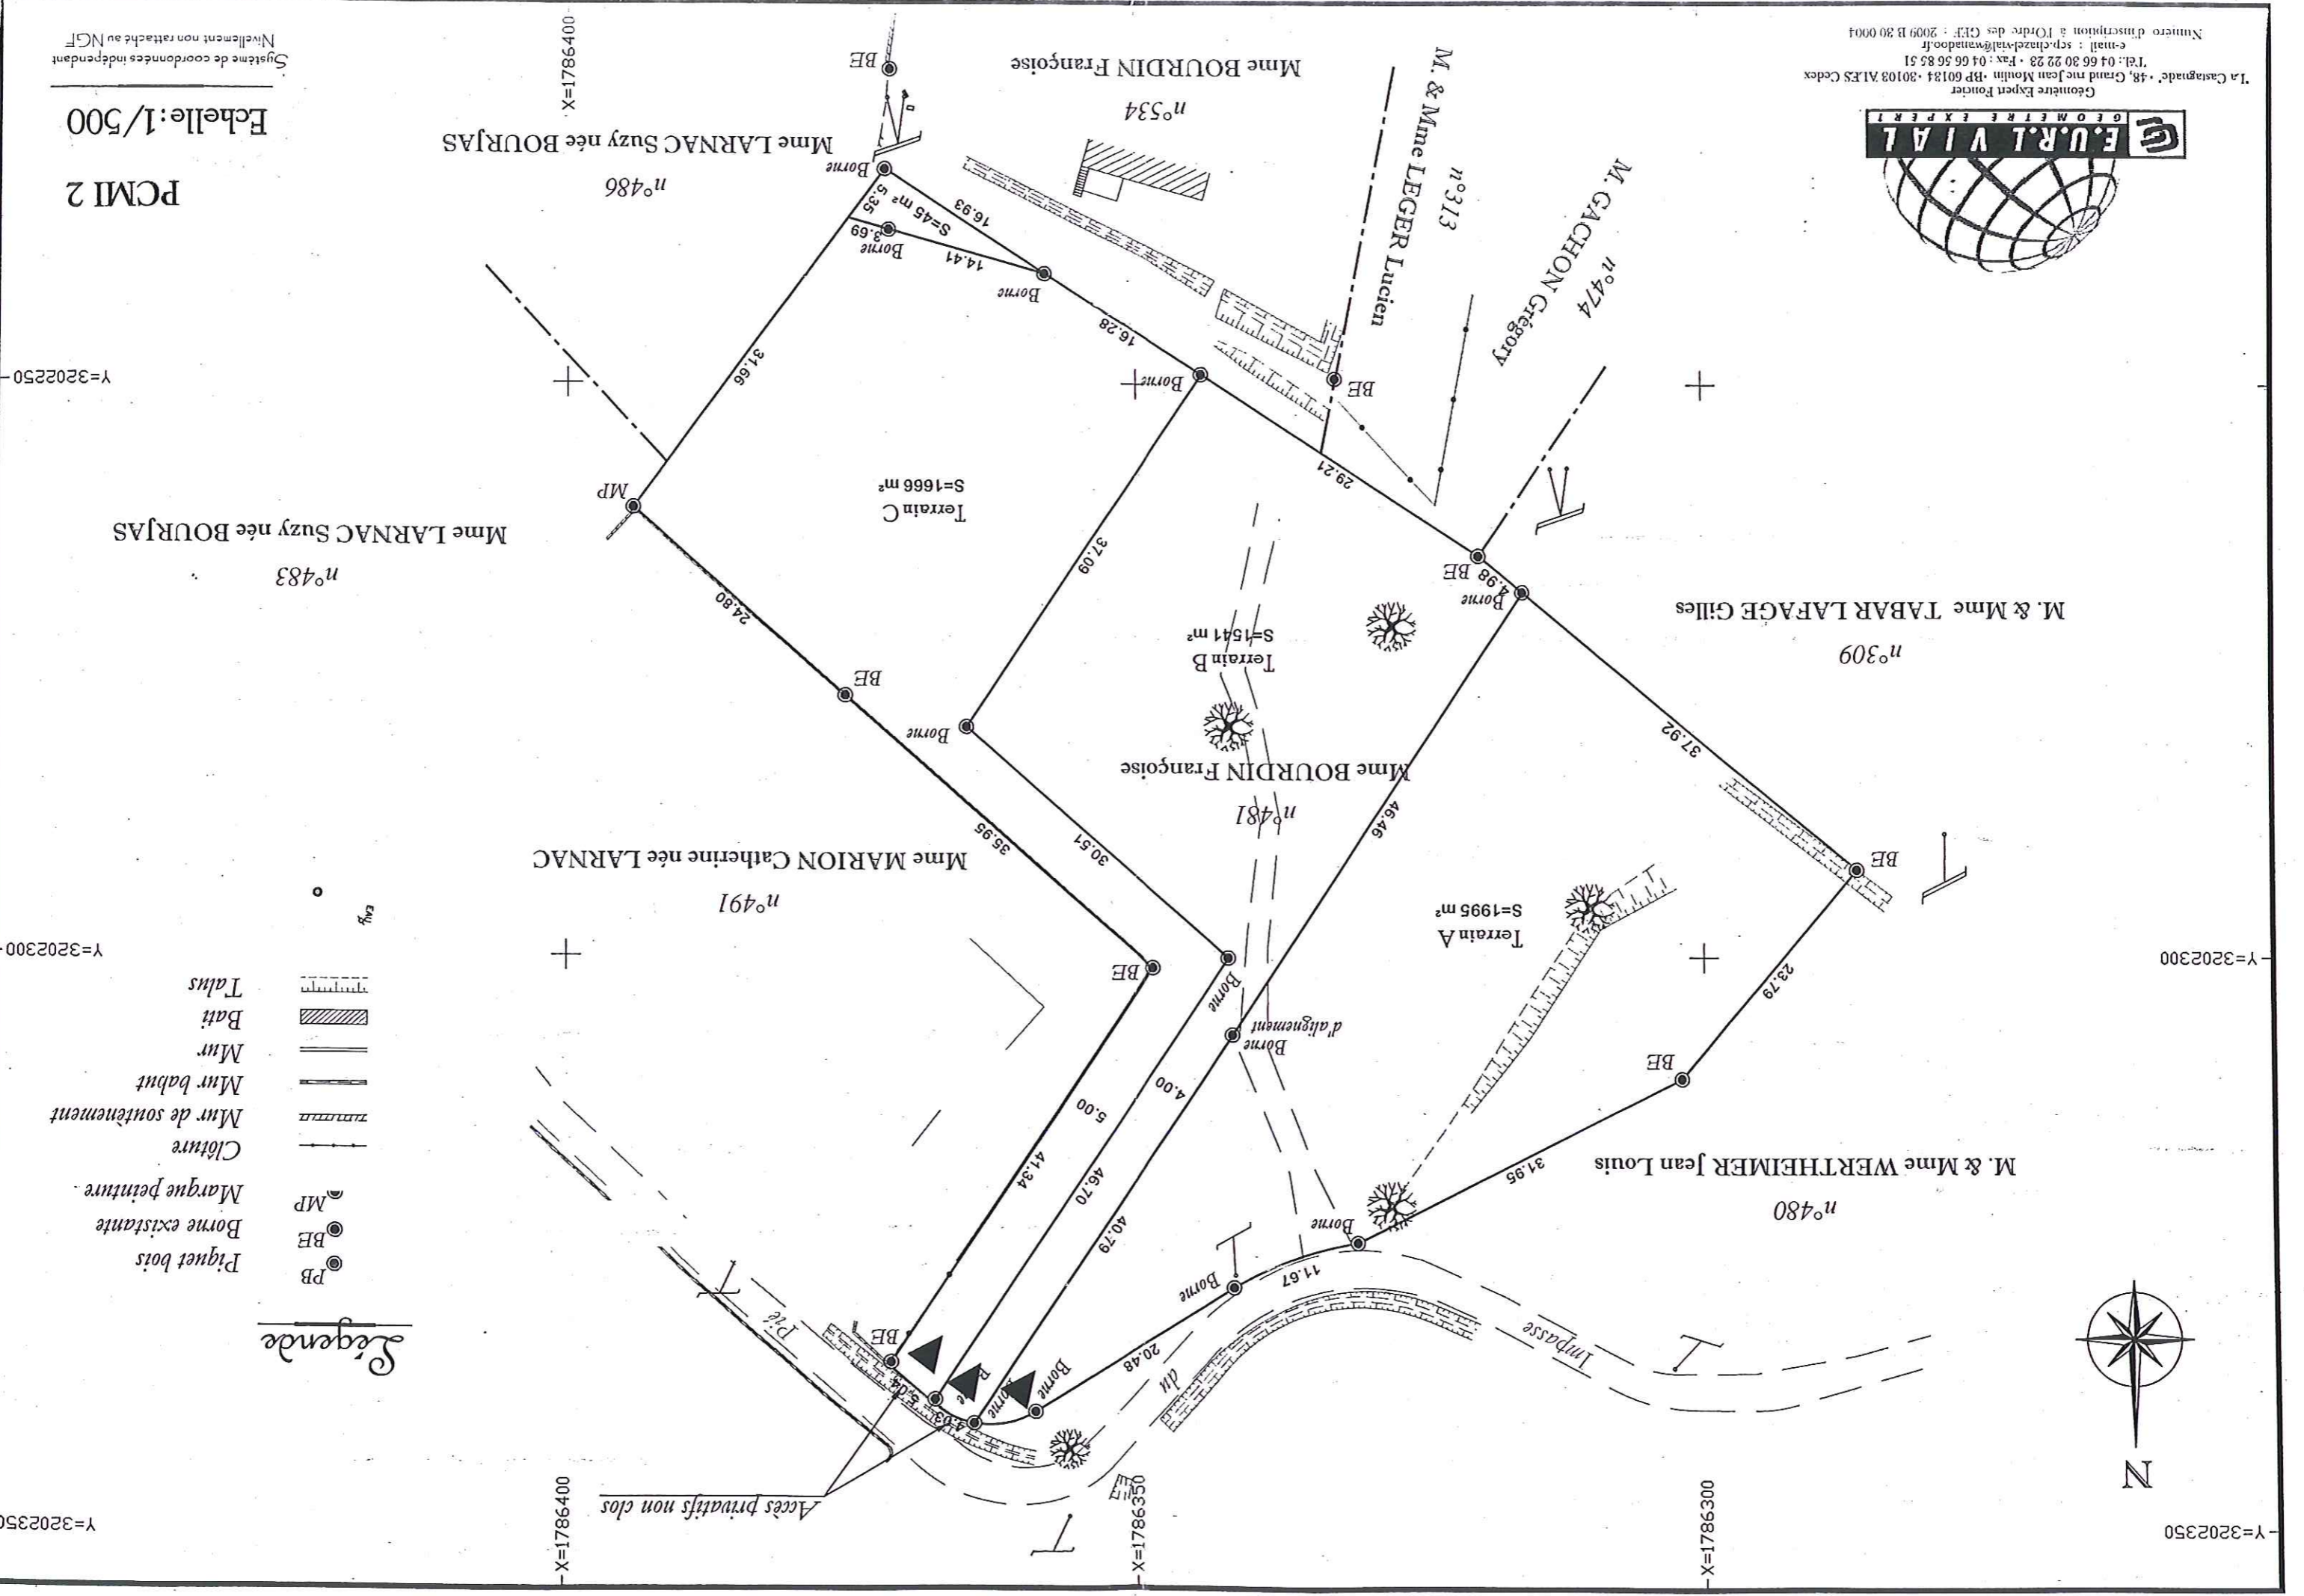

Y=3202250

Y=3202300

Y=3202350

X=1786400

X=1786400

X=1786300

Y=3202350