


Plan de situation

Source : fonds de carte IGN

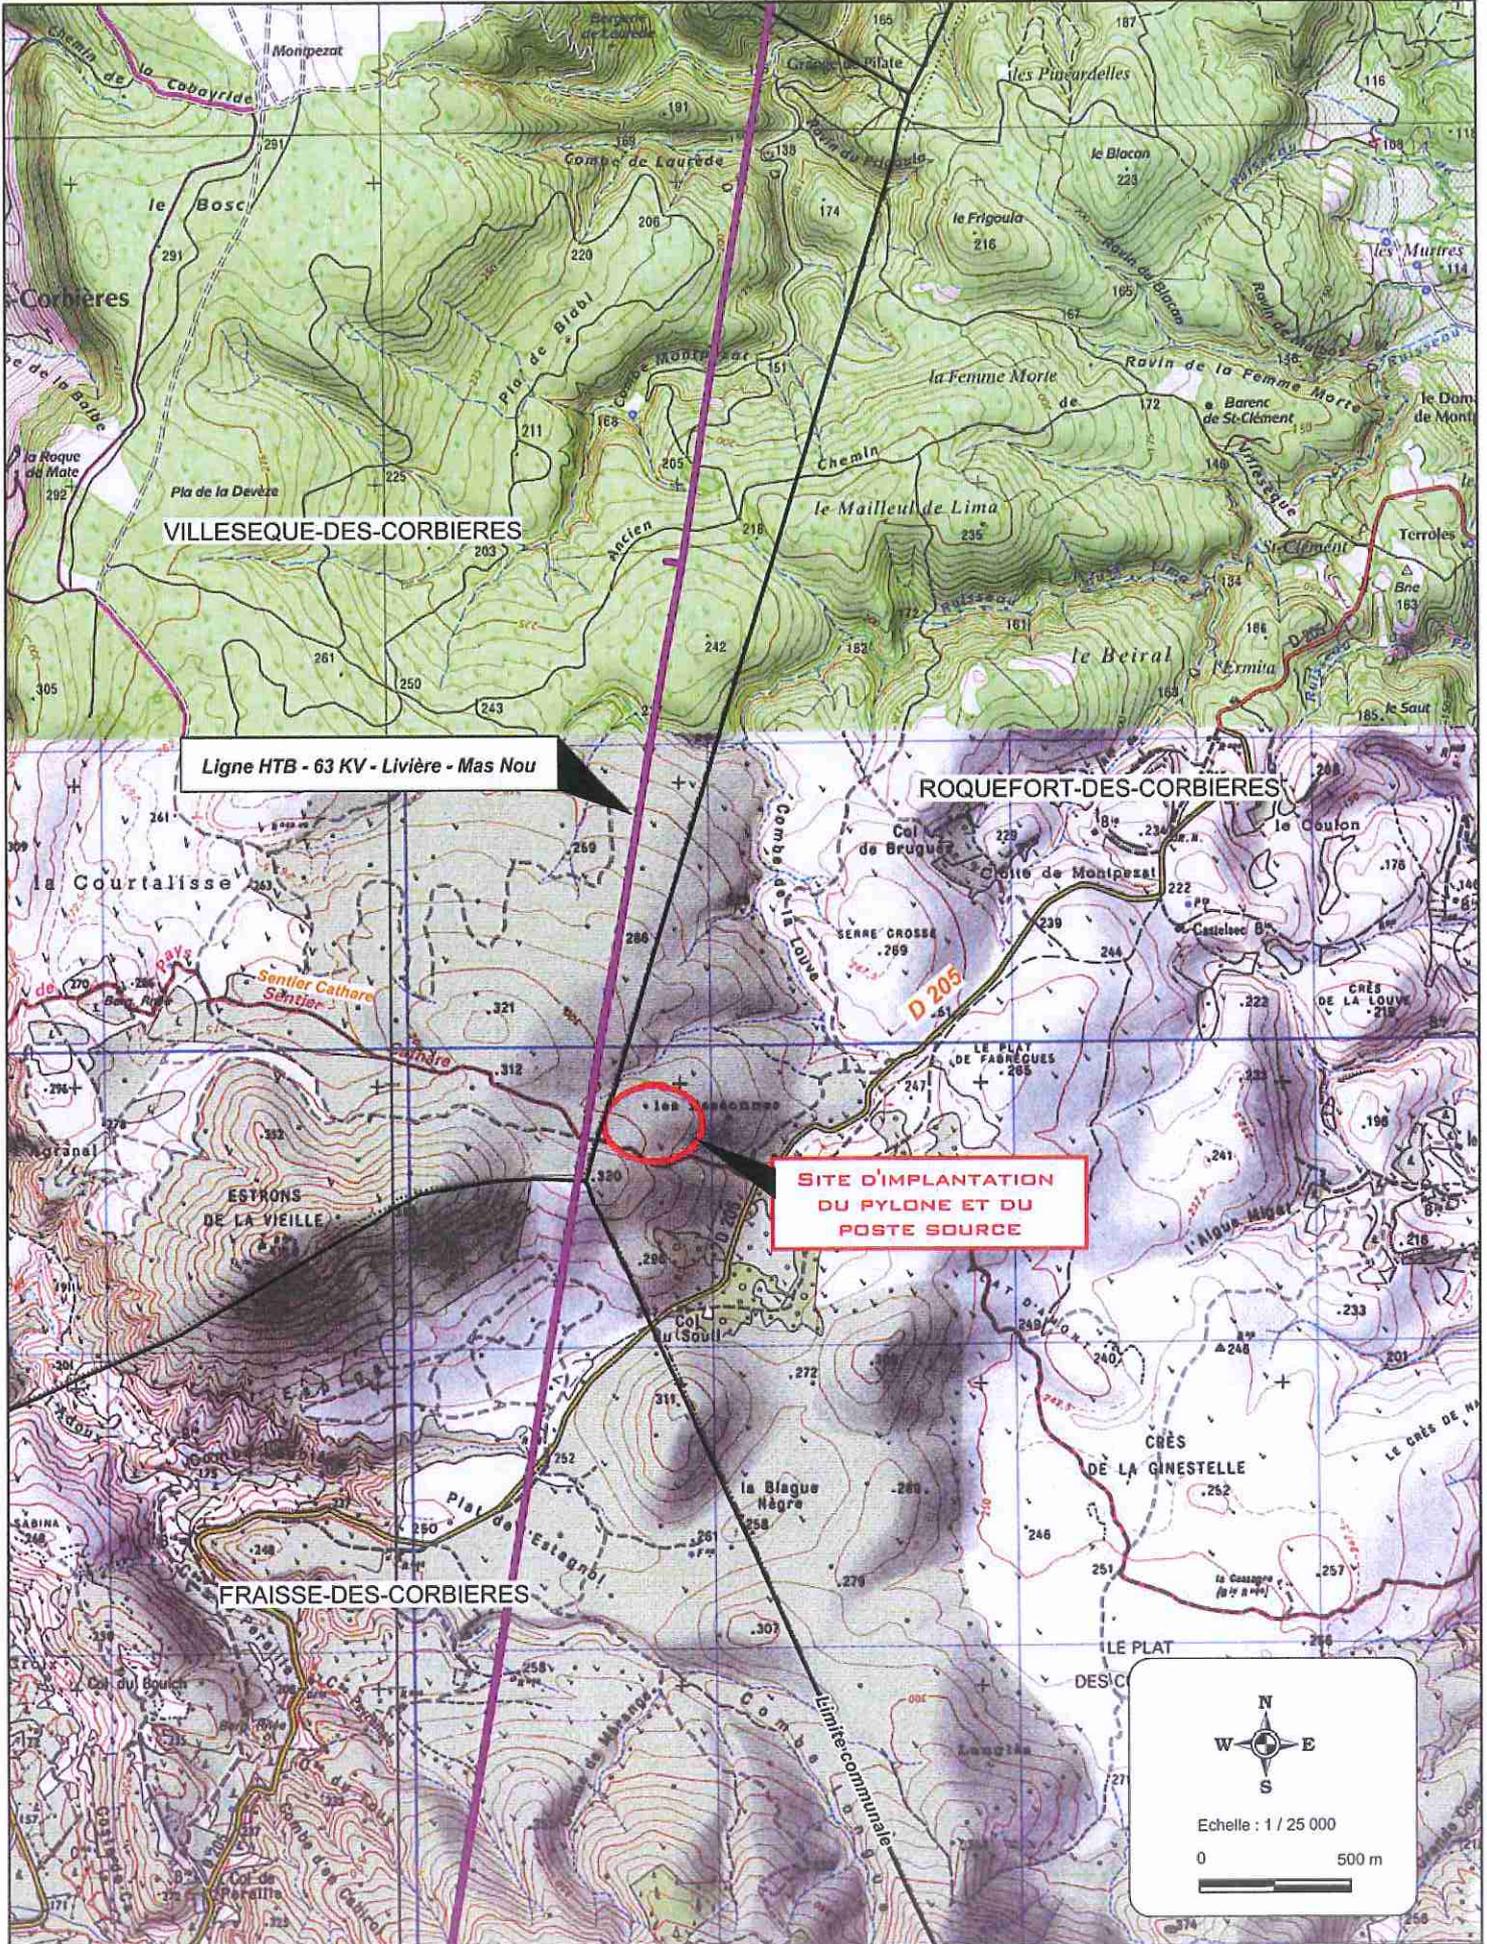

Photographie du site - Etat actuel

Source : Photographie du 19/09/2011

Photo 1

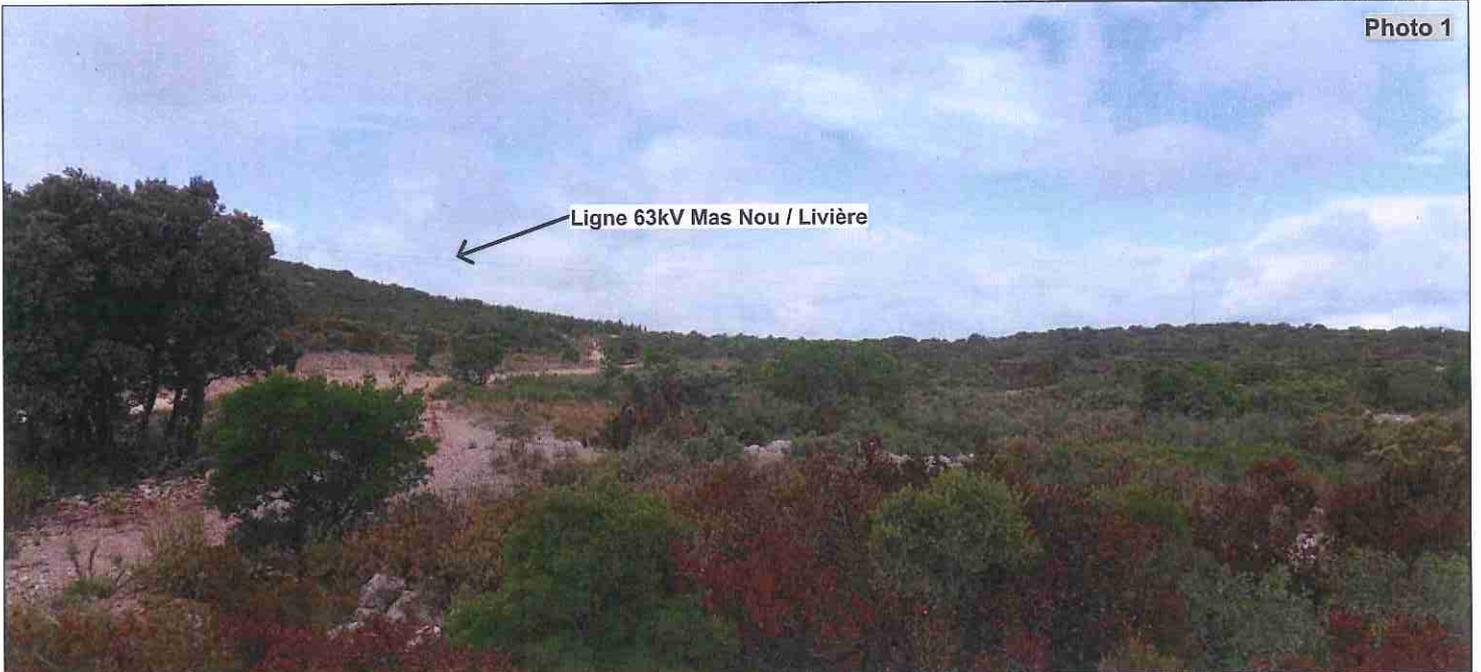


Photo 2



RTE
Raccordement d'un poste 63 000 / 20 000V
sur la commune de Roquefort-des-Corbières


Plan de masse




Echelle : 1 / 50



Ligne 63 kV
Vers LIVIERE Z VILLESEQUE

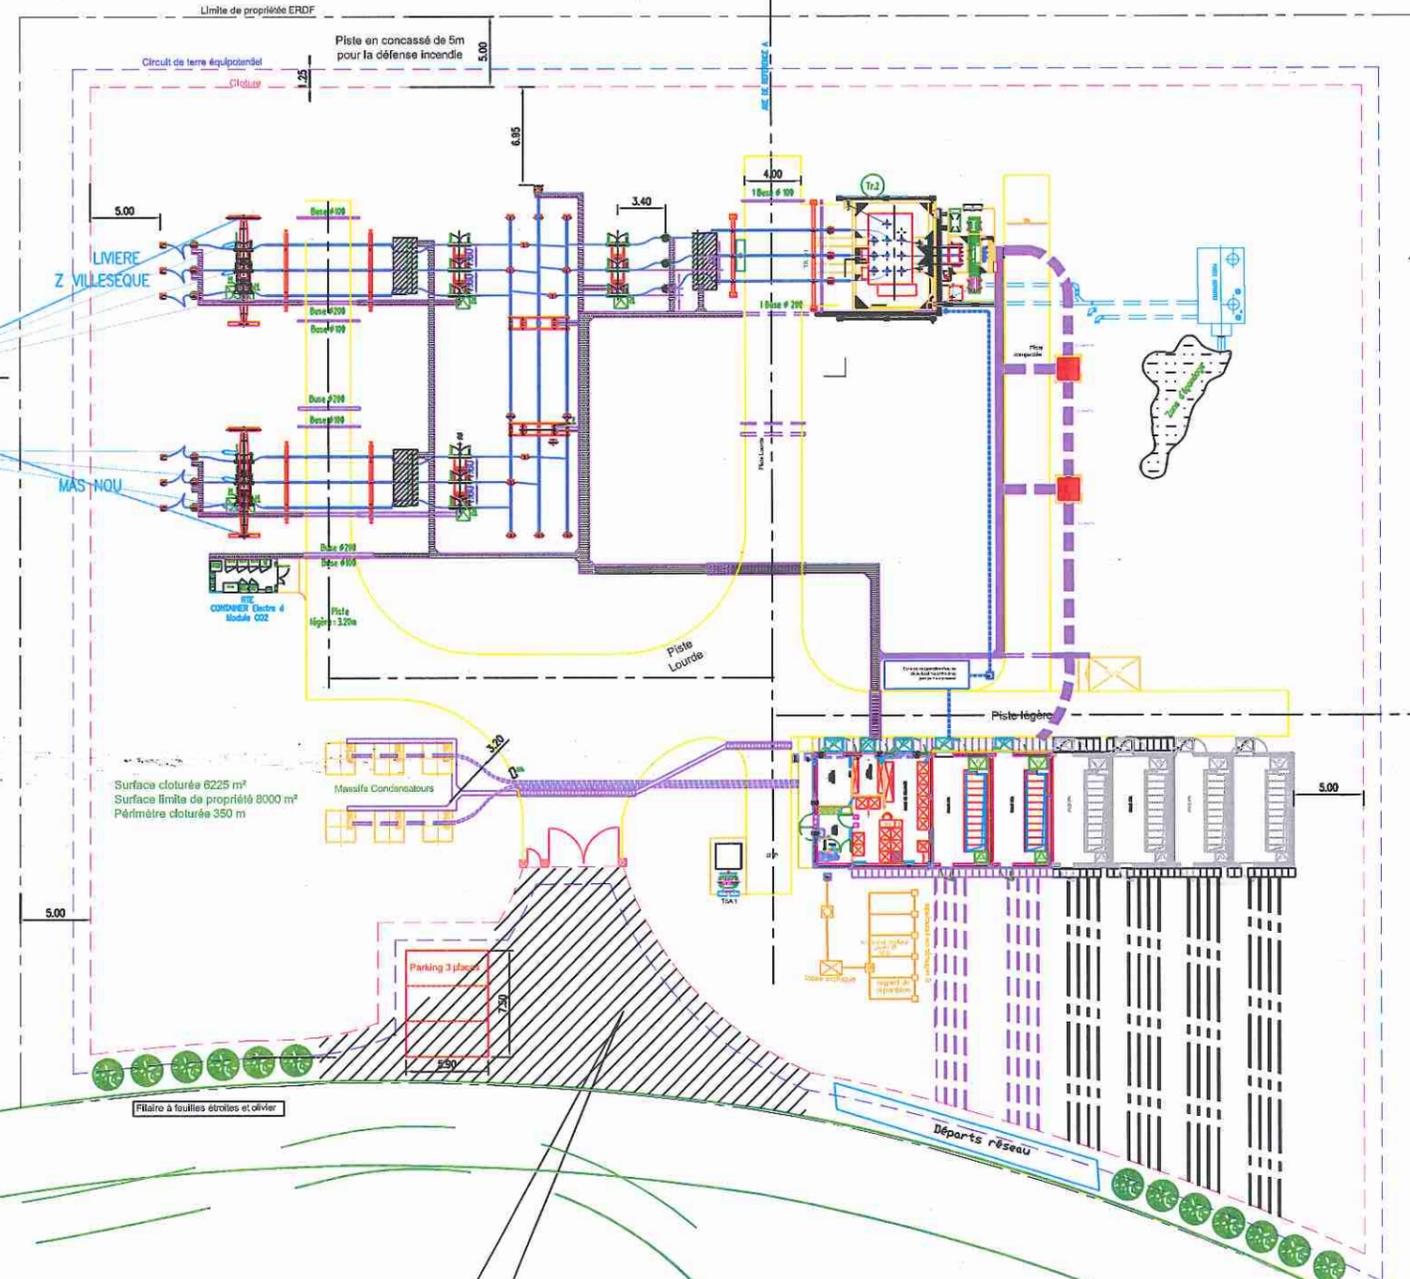

ZONE NON MODIFIABLE : Gabarit de manoeuvre à respecter

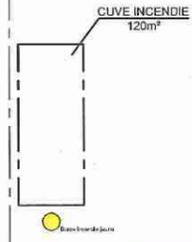

Surface clôturée 6225 m²
Surface limite de propriété 8000 m²
Périmètre clôturé 350 m

Filaire à feuilles étroites et olivier

Parking 3 places

Abords du site

