

ANNEXE 2 - ANNEXE CARTOGRAPHIQUE

Localisation géographique au 1/25000°

Localisation sur photo aérienne au 1/5000°

Occupation des sols Décembre 2016 au 1/4000°

Zonages d'inventaire au 1/25000°

Zonages de protection au 1/30000°


Carte de risque du TRI de Perpignan – Saint-Cyprien. Secteur 4

Plan de composition au 1/500°

LOCALISATION GEOGRAPHIQUE

Extrait carte IGN - Echelle : 1 / 25 000

16 - TR - 679 A

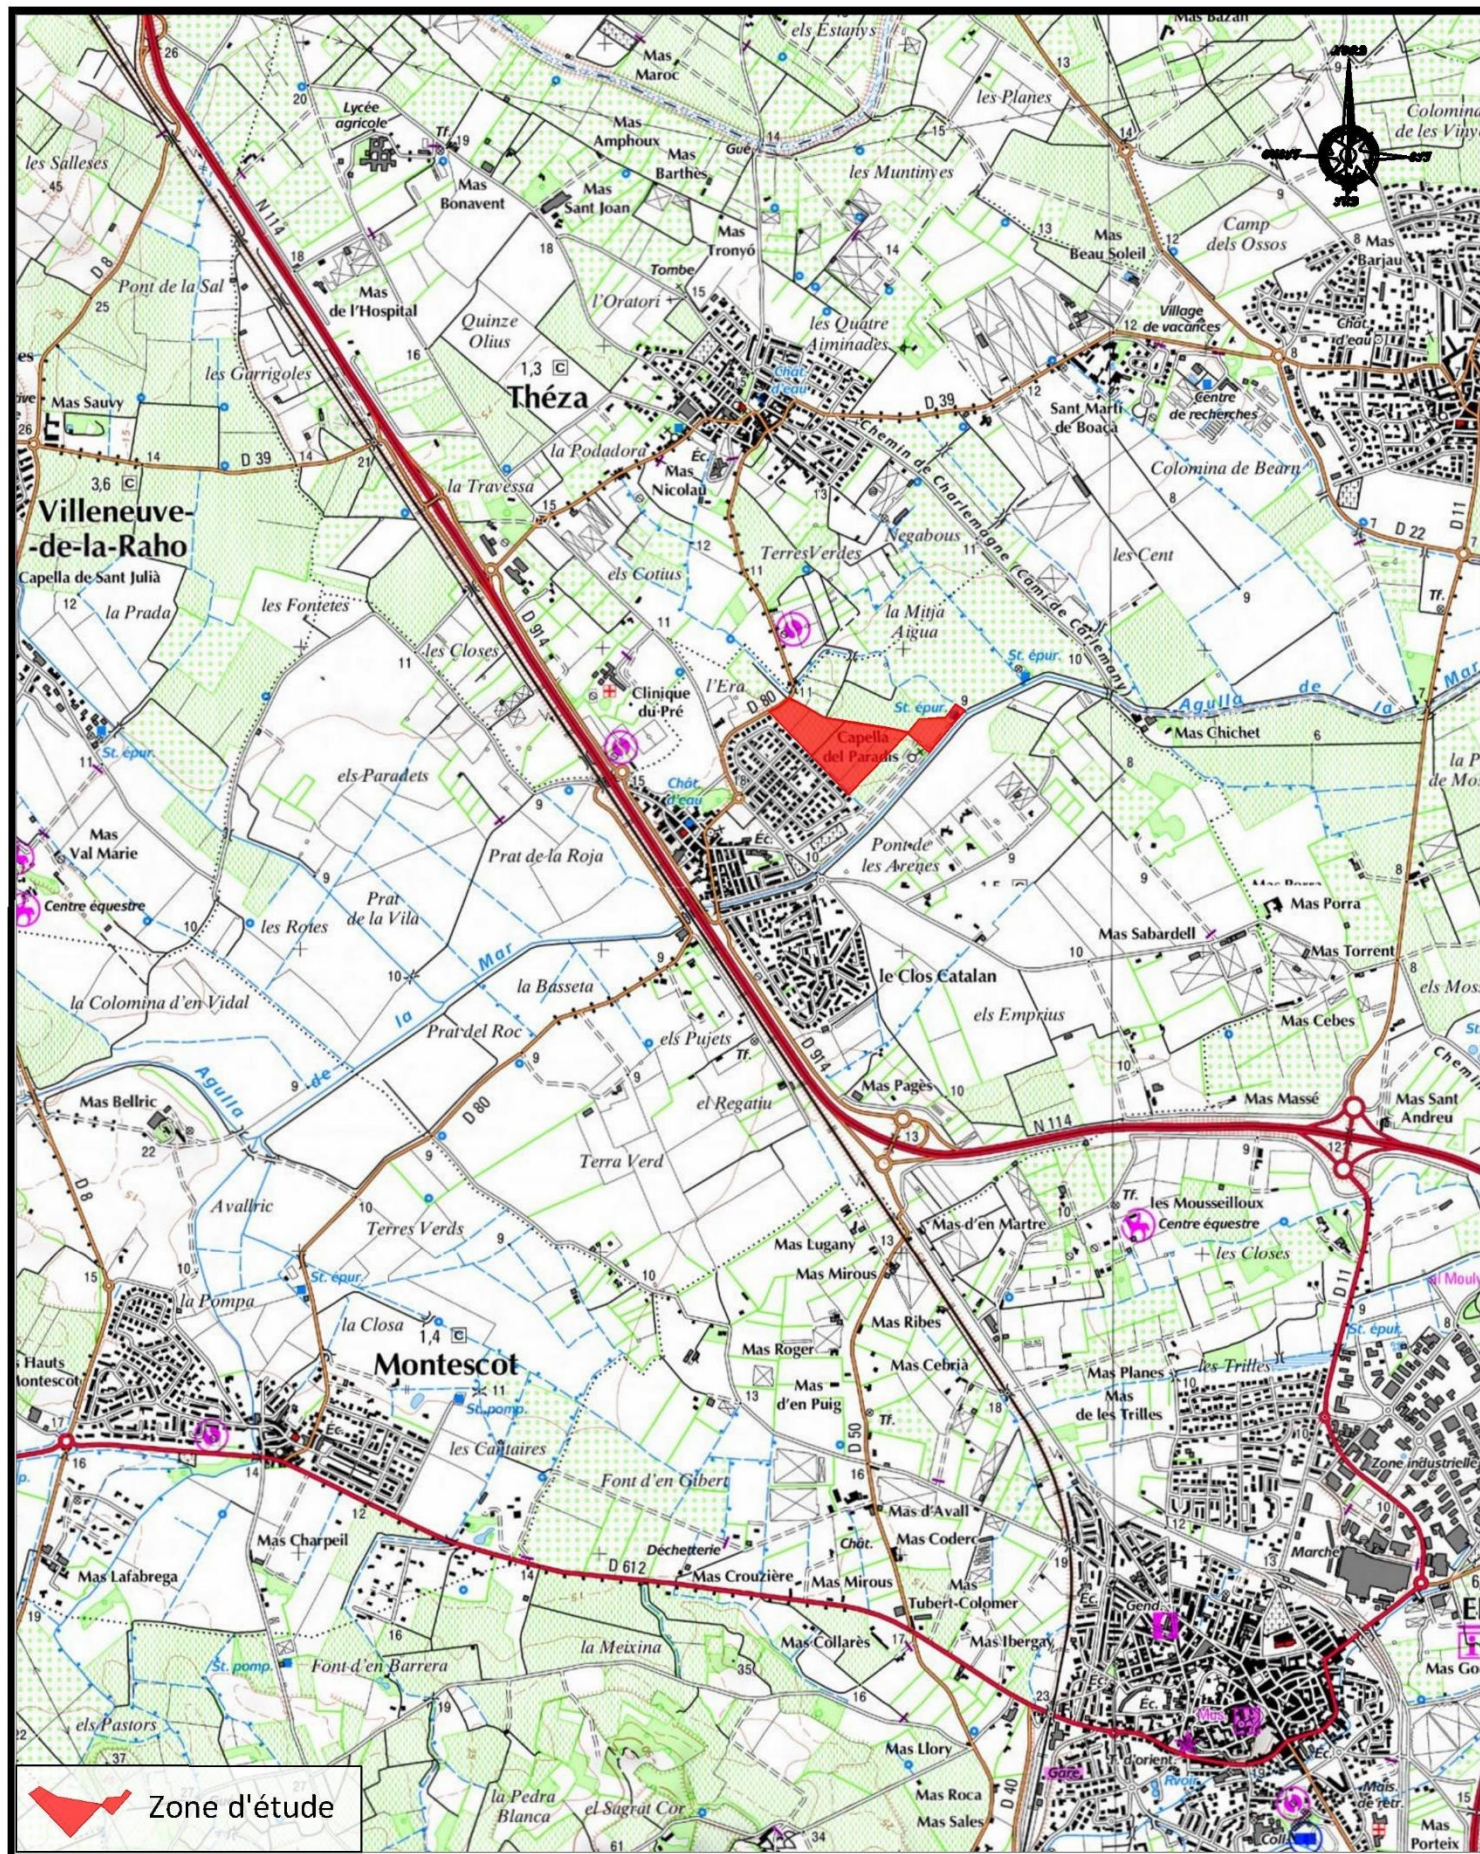

LOCALISATION SUR PHOTO AERIEENNE

16 - TR - 679 A

Extrait carte IGN - Echelle : 1 / 5 000




Zone d'étude

OCCUPATION DES SOLS

Décembre 2016

Extrait carte IGN - Echelle : 1 / 4 000

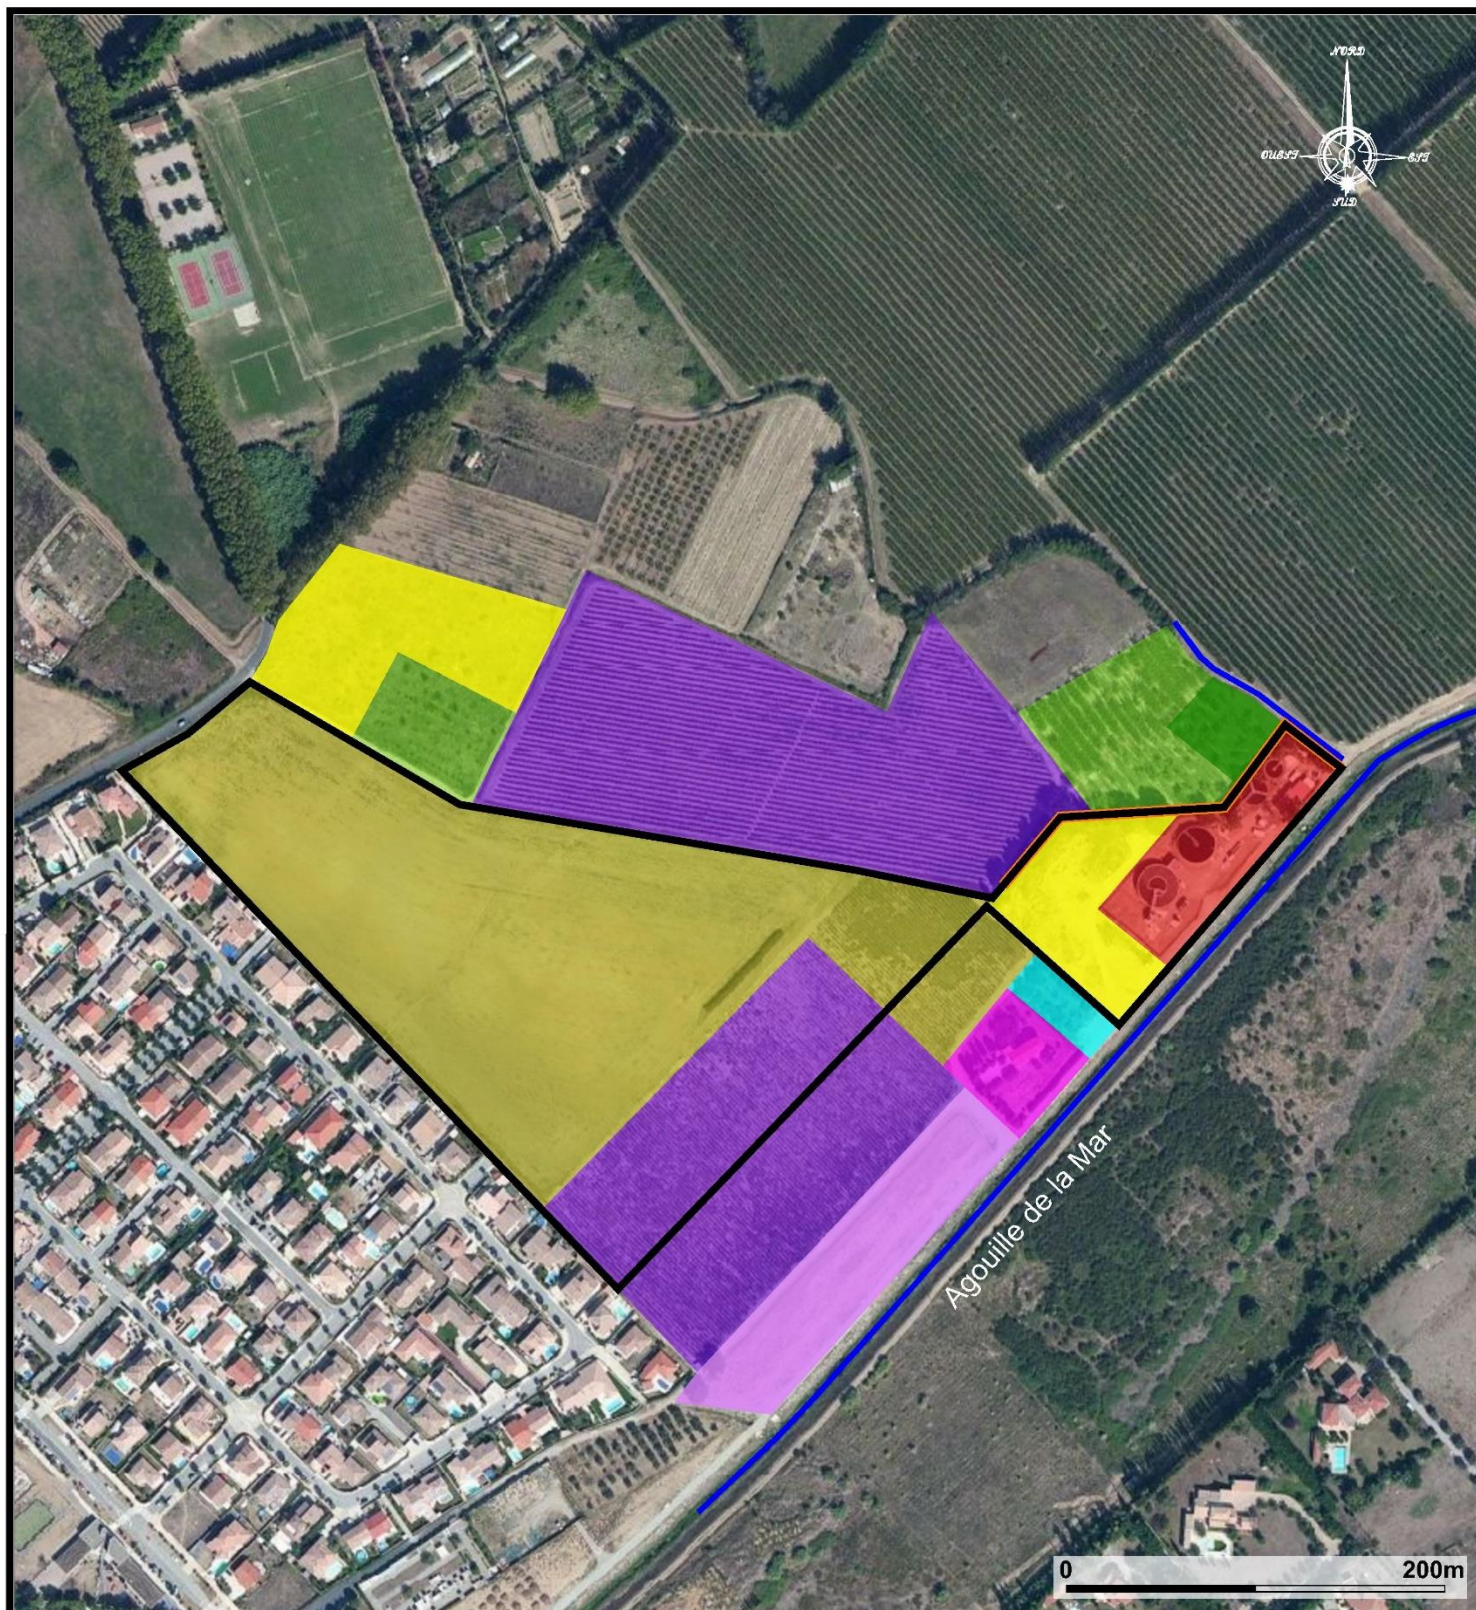

Zone d'étude

Canaux

Chapelle

Cultures

Friche

Haie cyprés et chênes

Jardin


Oliviers

Parcours de santé

Station d'épuration


Vergers

Vigne

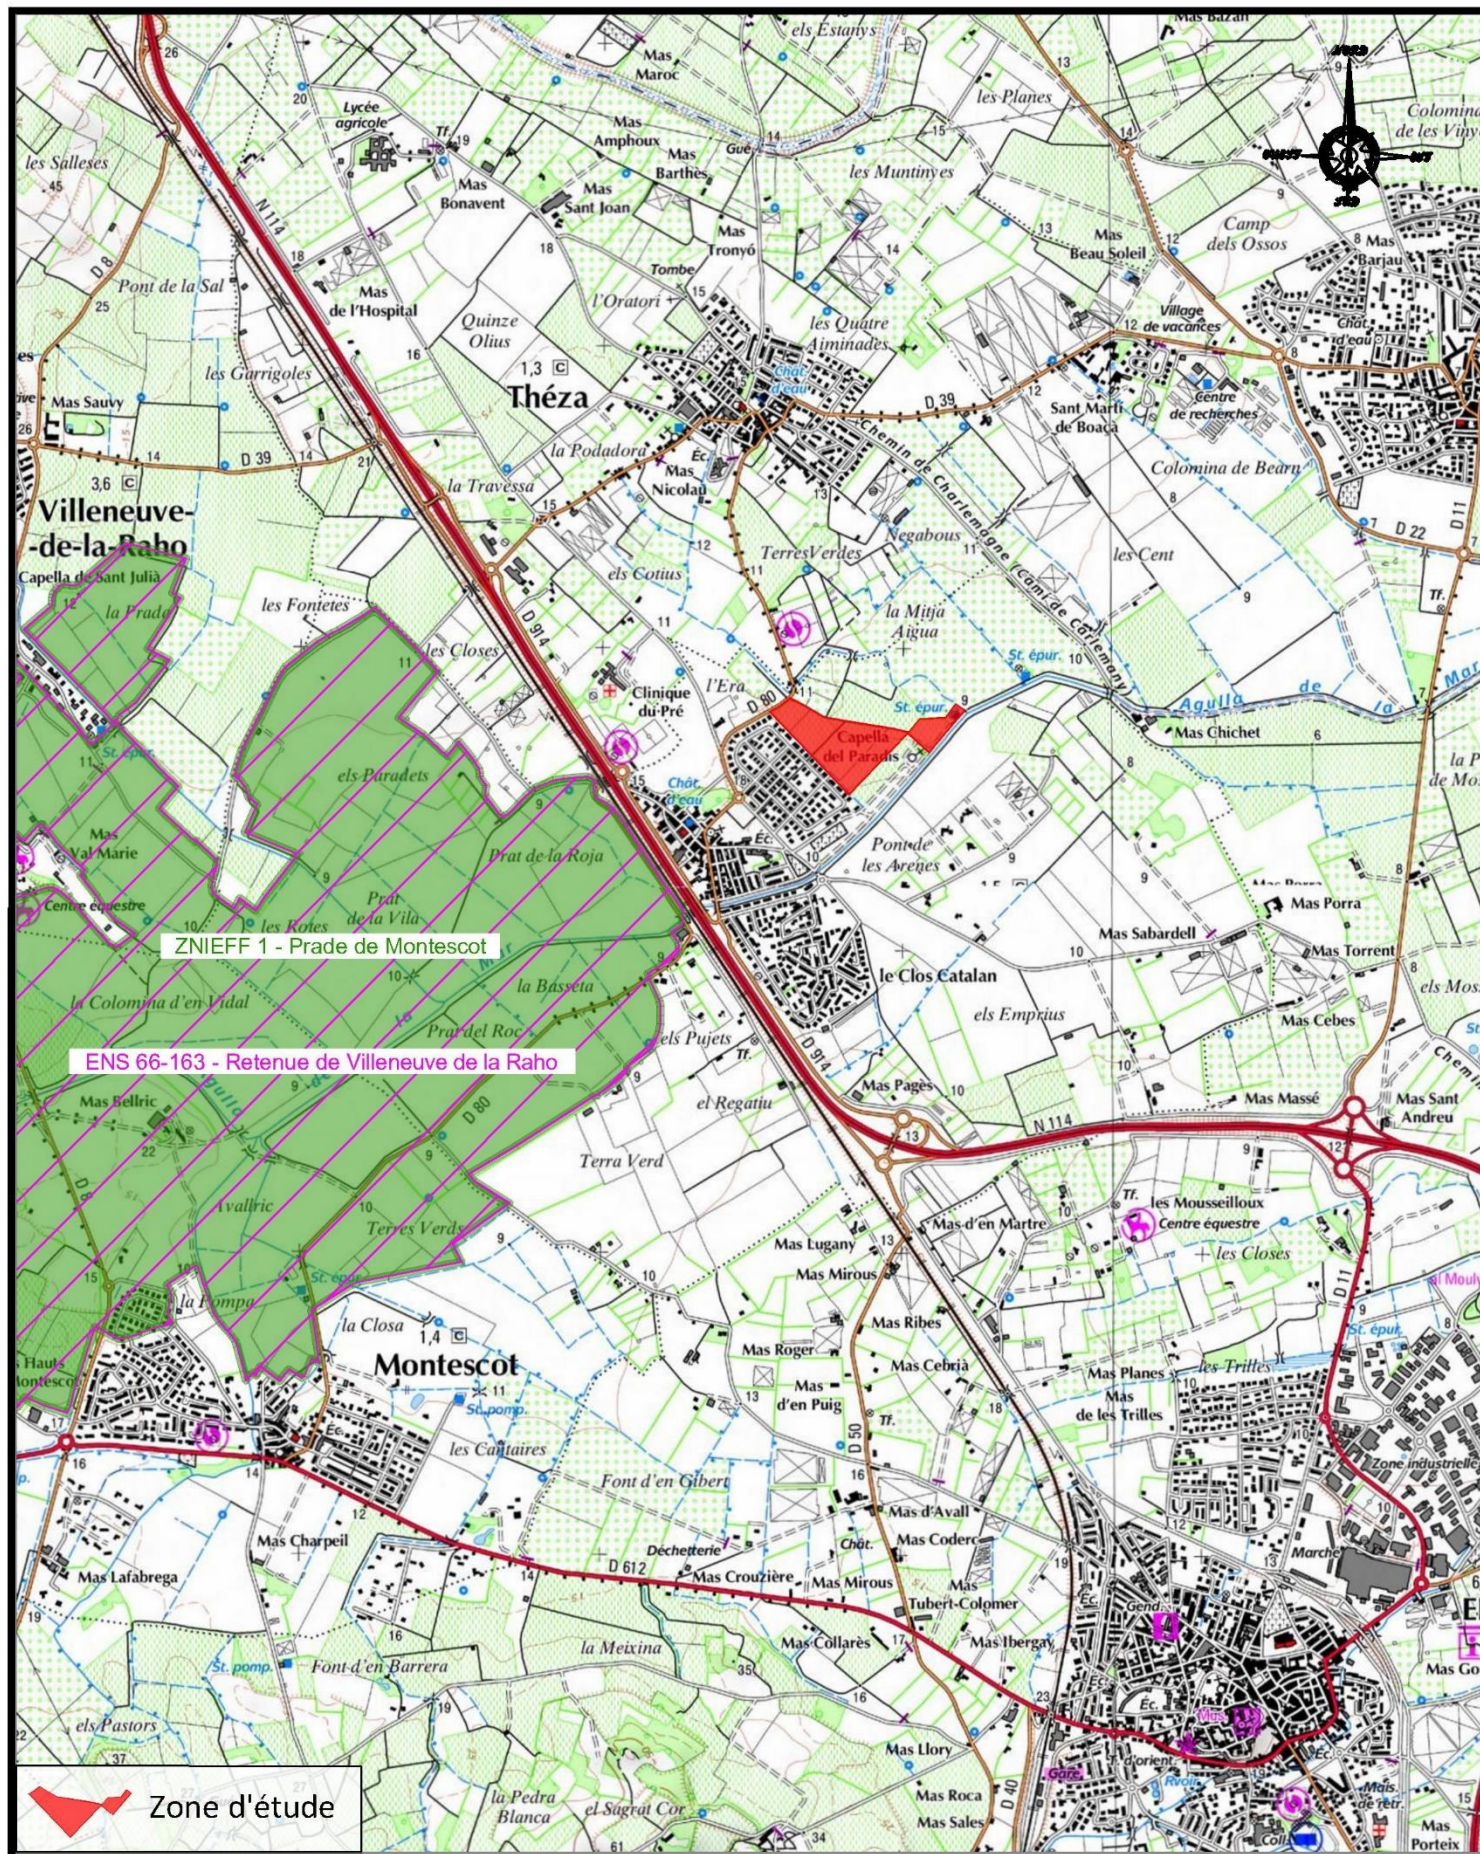

ZONAGES DE PROTECTION


Extrait carte IGN - Echelle : 1 / 30 000

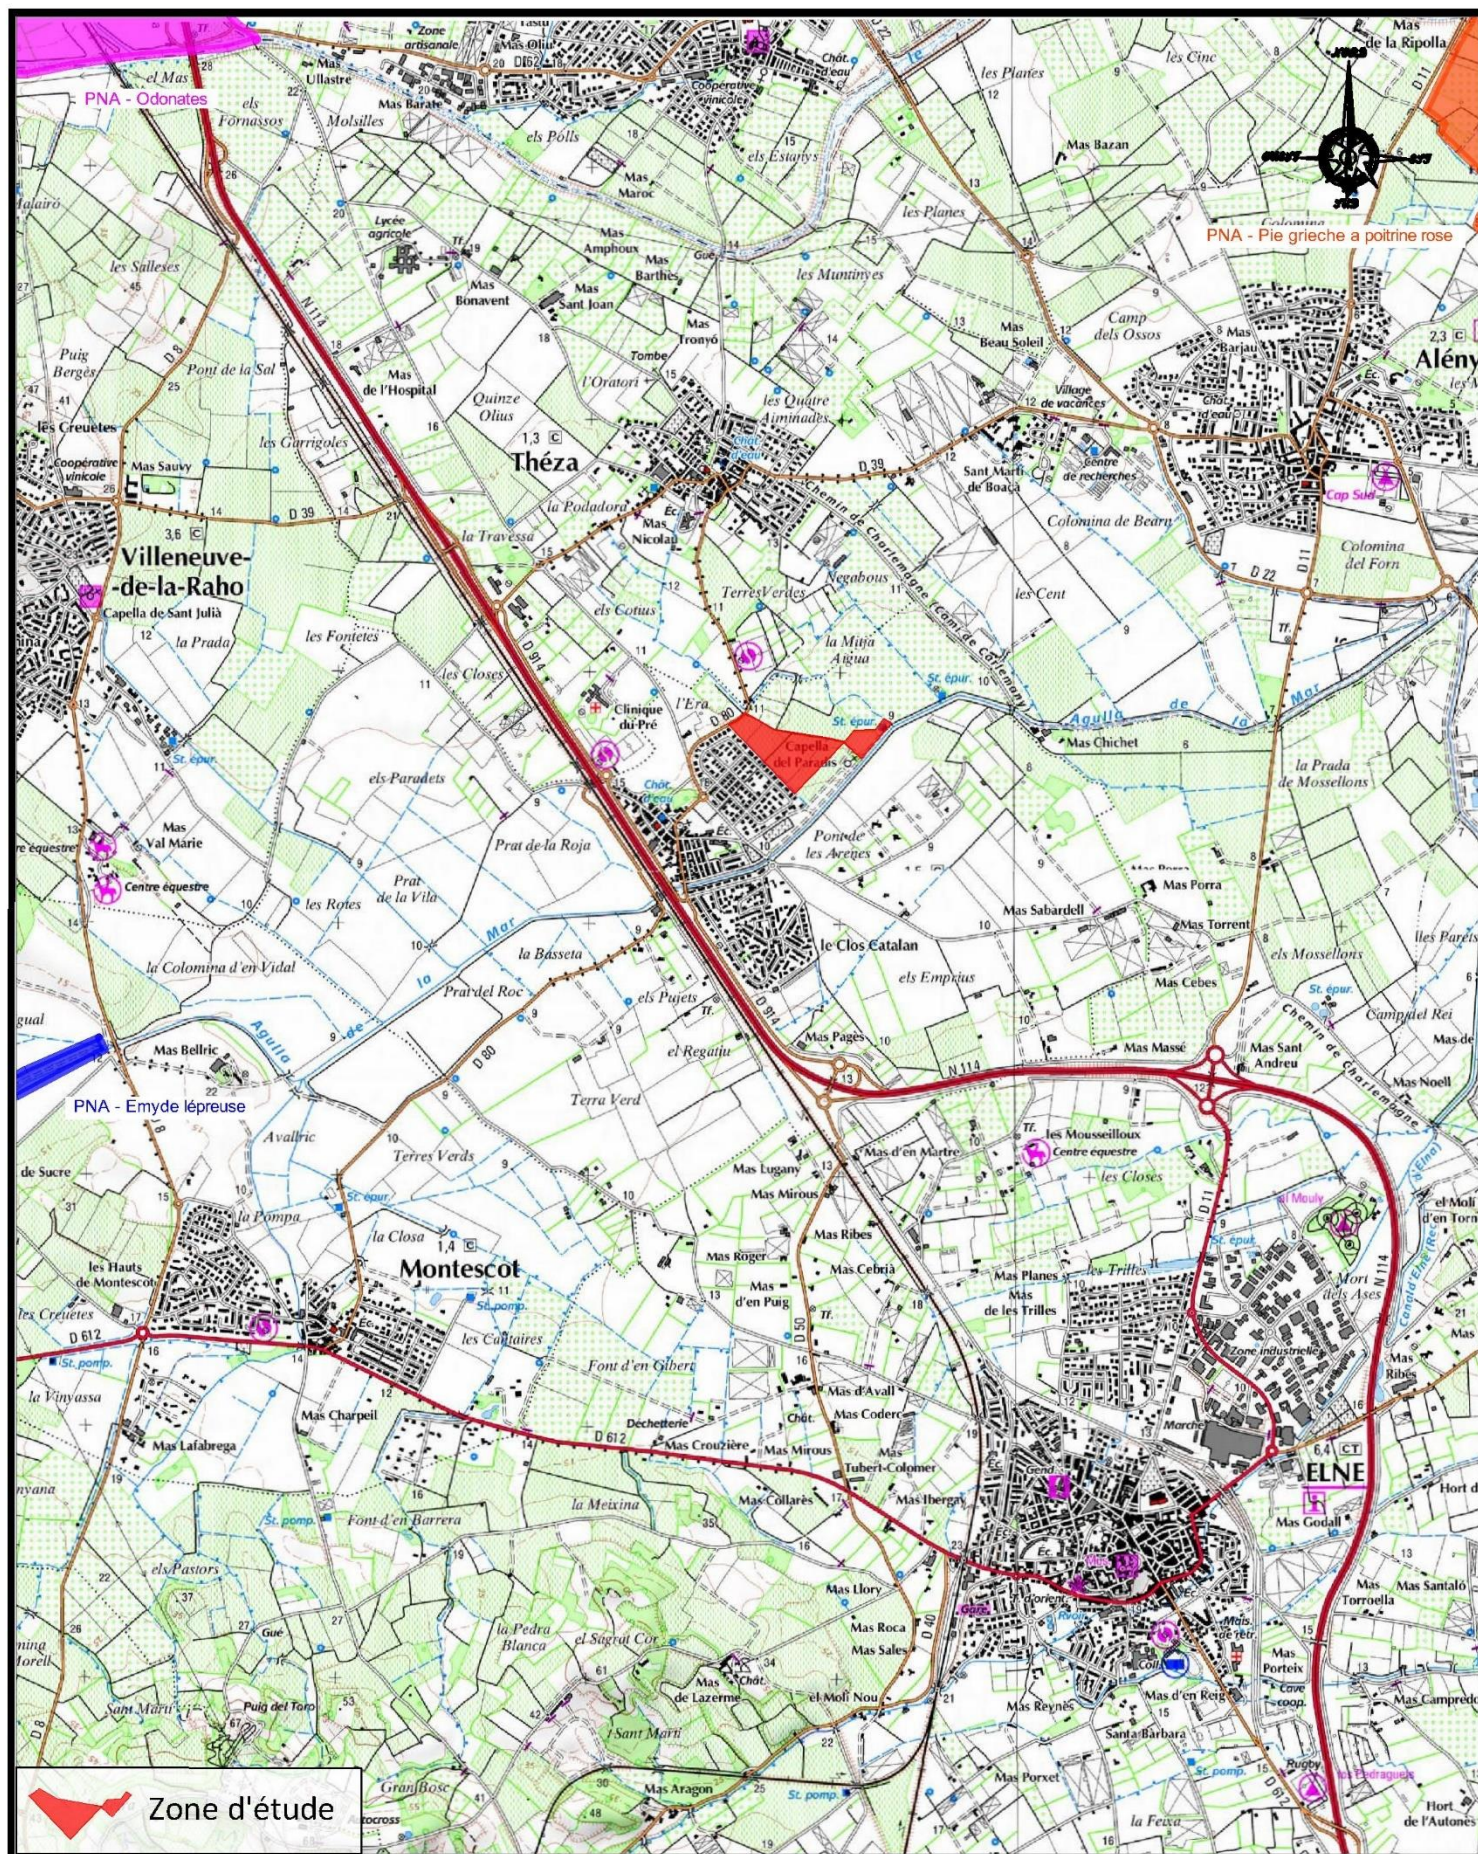

CARTE DE RISQUE

Débordement de cours d'eau

TRI de PERPIGNAN - Secteur 4

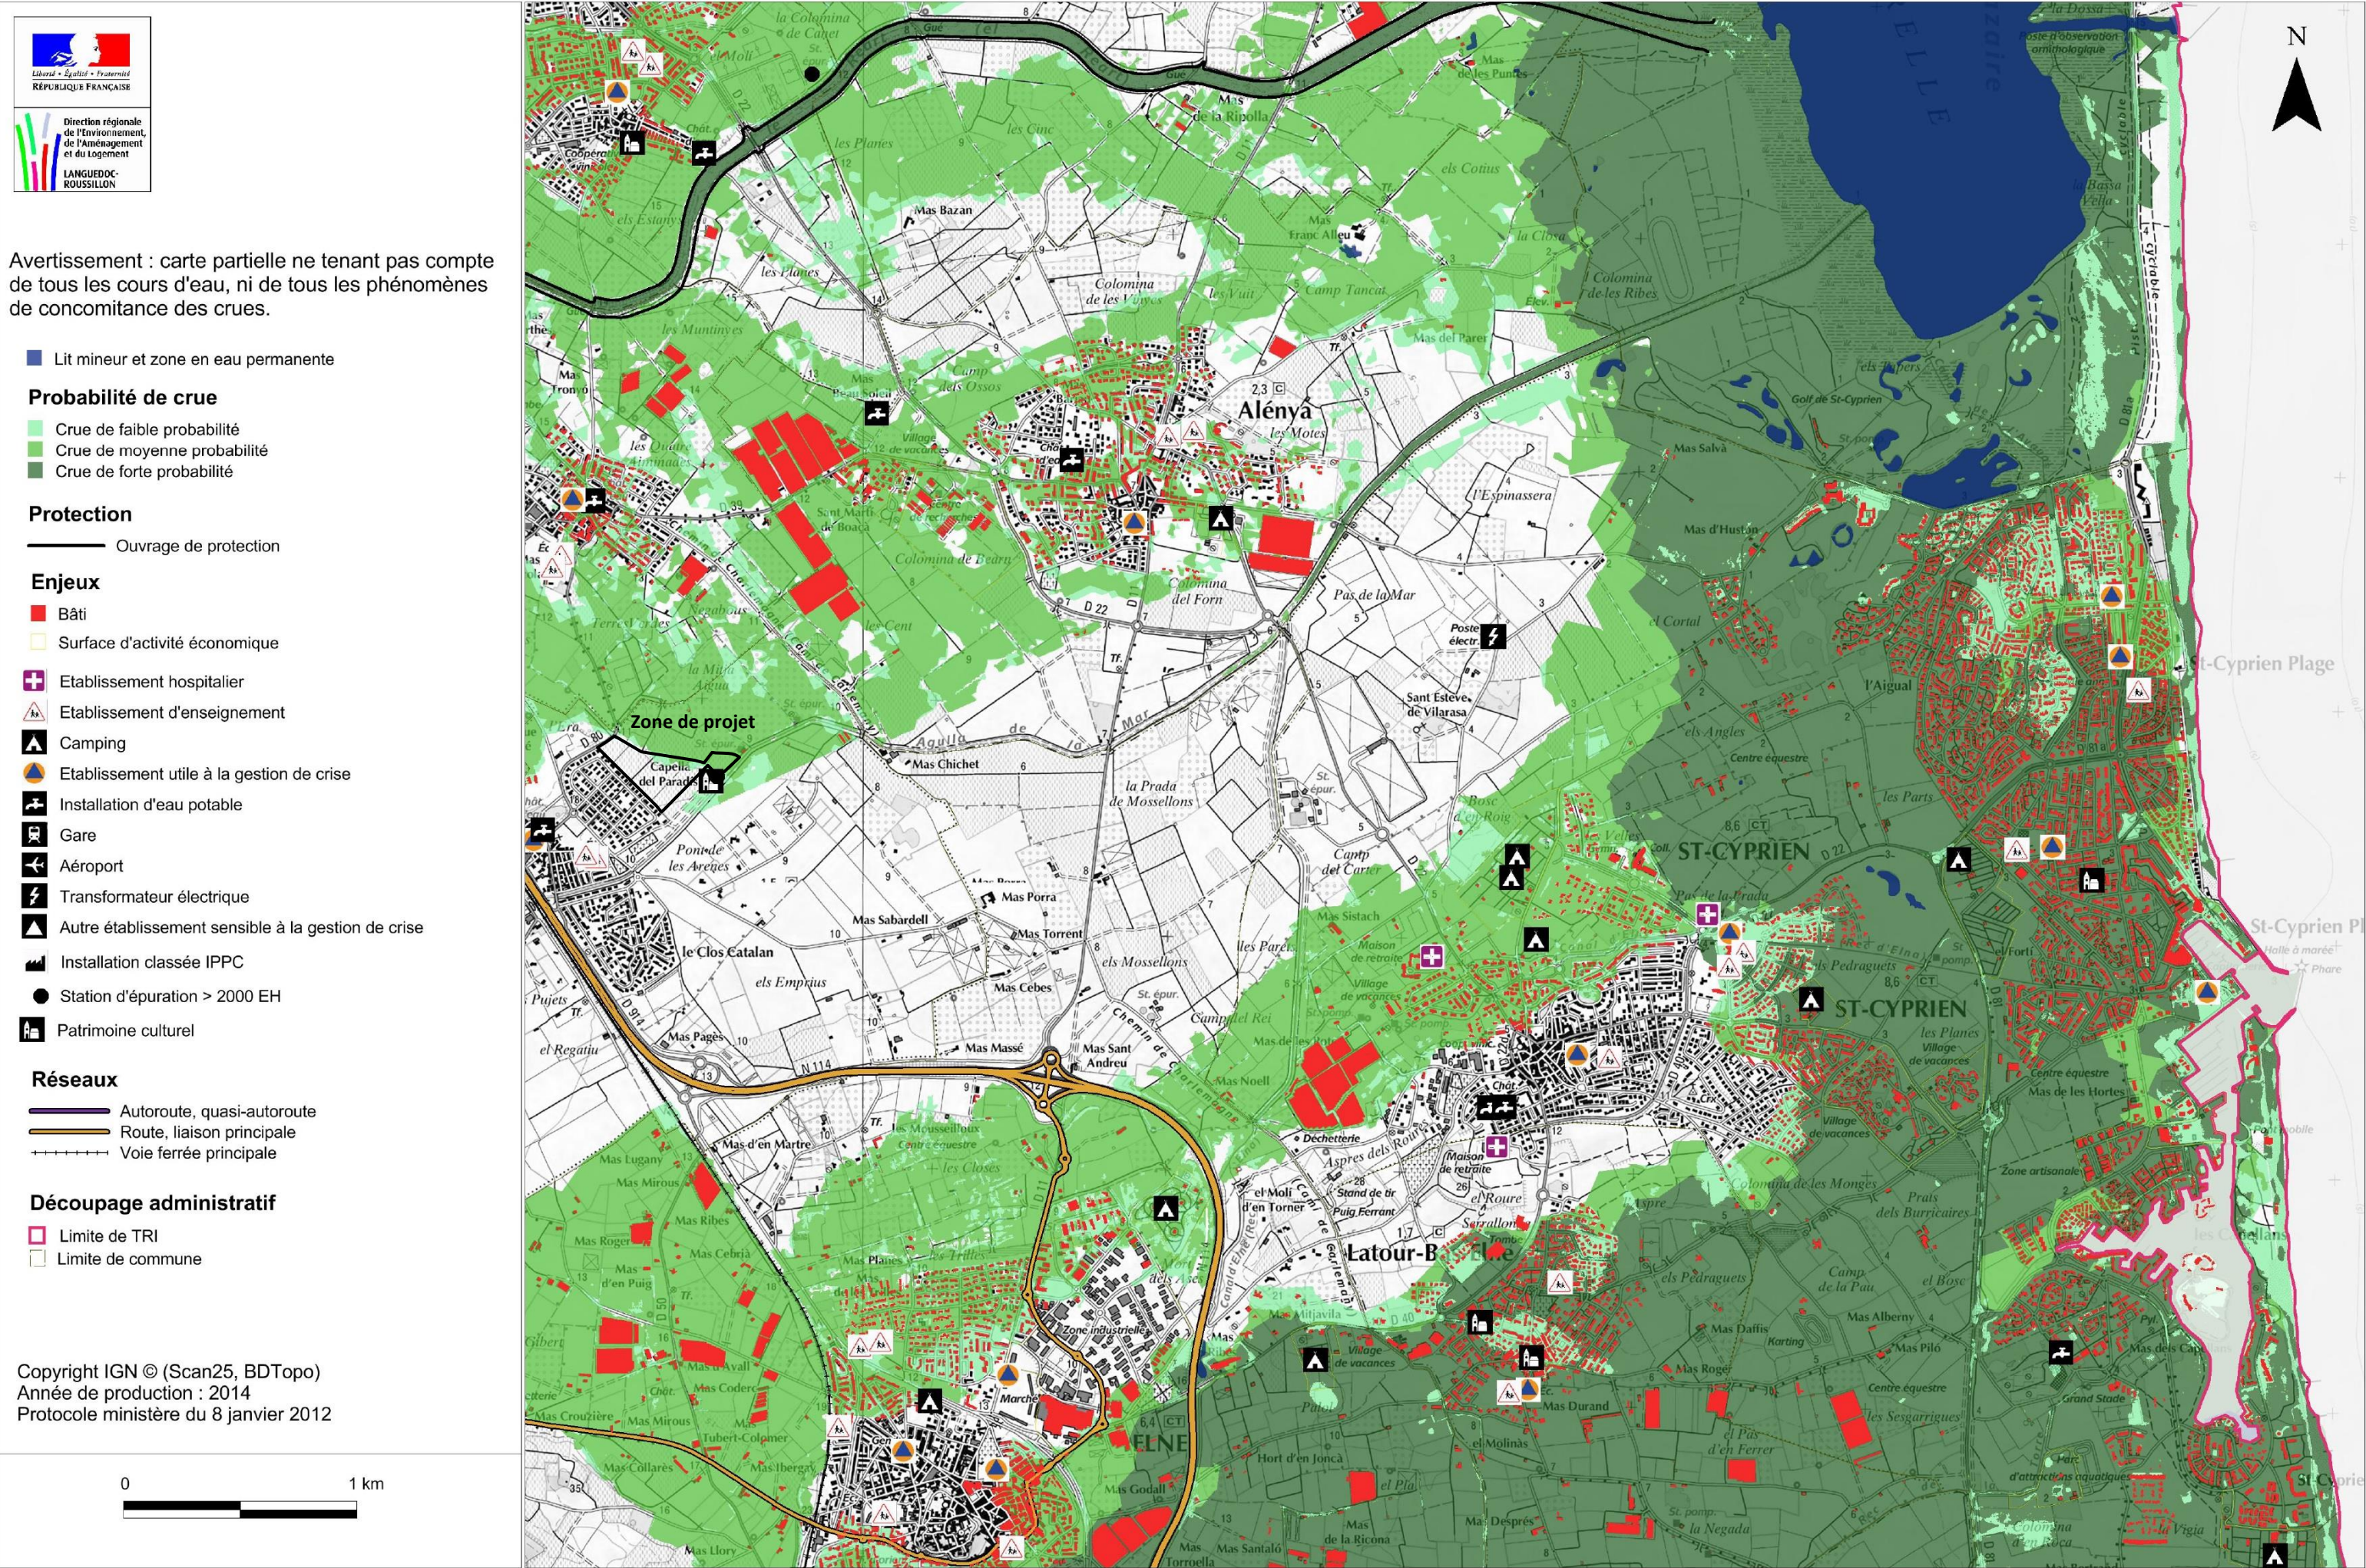

PA-04Bis

PLAN DE COMPOSITION

HYPOTHESE DE DIVISION PARCELLAIRE

DOCUMENT PROVISOIRE

Ref. : 13882 Date : 20/12/2016 ECHELLE : 1/500

Indice

Date

Modifications

A

06/01/2017

Correction parcellaire

B

27/01/2017

Plan masse

102, Avenue Alfred Kastler - Technosud - 66100 PERPIGNAN

Tél. : 04 68 68 28 40 - Fax : 04 68 68 28 41 - Mail : dmgeo@wanadoo.fr

4, Avenue Général Lescroart - 66200 ELNE - Tél. : 04 68 22 32 38

