

COMMUNE DE UZES

CREATION D'UNE VOIE DE DESSERTE
POUR HARIBO
PLAN DE SITUATION

CEREG BAGNOLS/CEZE - Agence Vallée du Rhône
Immeuble Le Rival
176, avenue Roger Salengro
30200 BAGNOLS/CEZE
Tel : 04 66 39 02 65
Fax : 04 66 30 15 66
mail : bagnols@cereg.com



PLAN N°

01

Numéro d'Affaire
170011

Vérifié par
D.P

170011 Plan AVP.dwg


Date
20/04/2017

Dessiné par
A.C


Echelle
1/25000

© AVP ○ PRO ○ ACT ○ VISA ○ DET ○ AOR

Indice	Modifié par	Vérifié par	Date	Modification

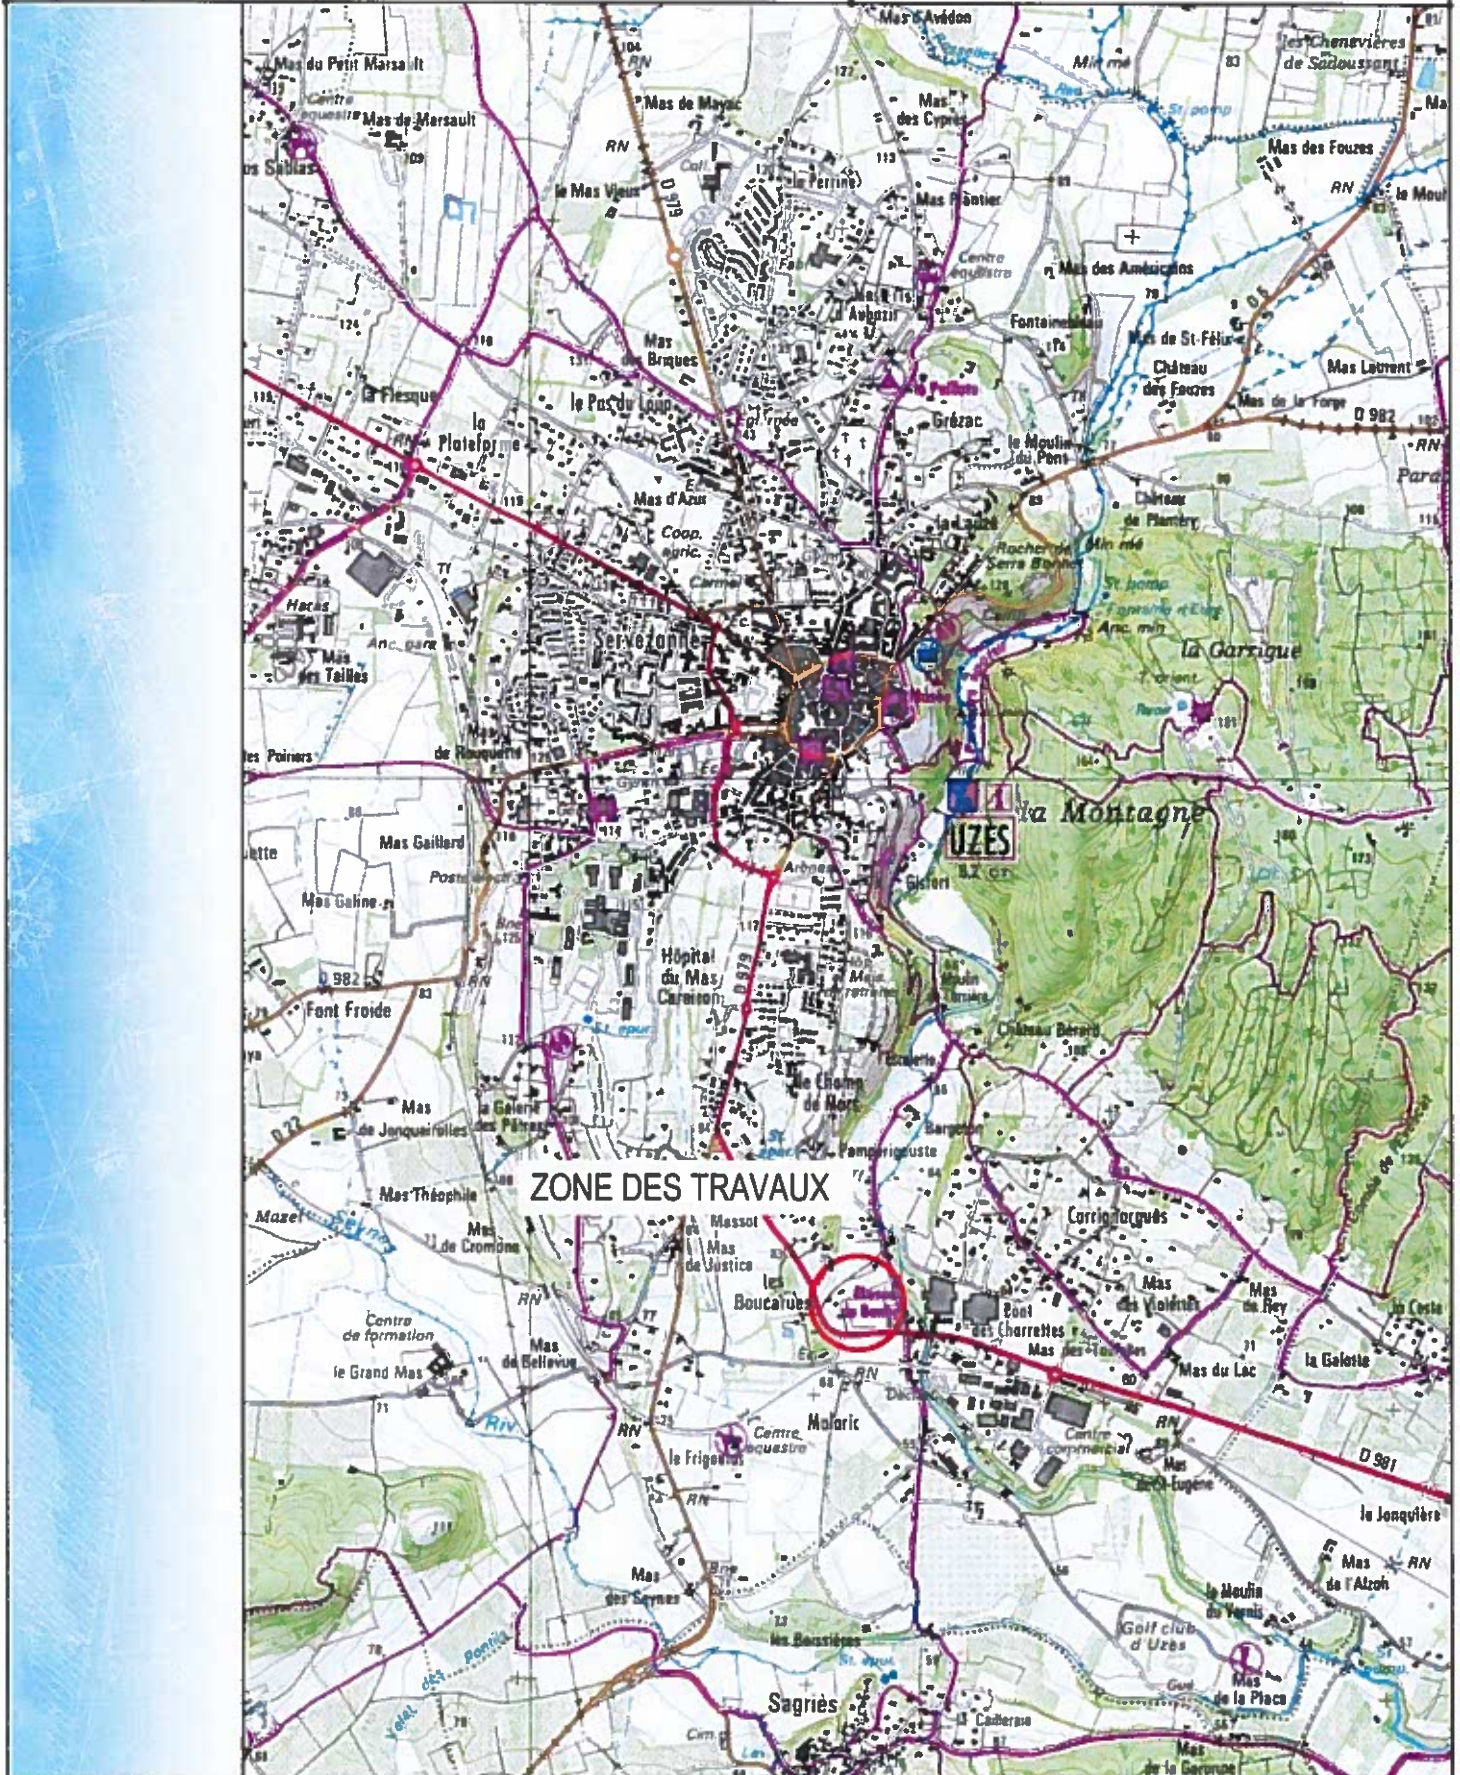

- Légende:**
- 0850 010
 - Bordure 15 Paule
 - Alésage Ø 80/80
 - Type de station

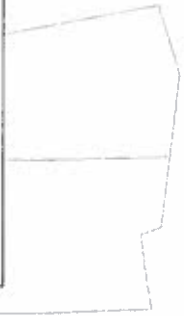

COMMUNE DE UZES
 CREATION D'UNE VOIE DE BREVETE
 RD 144 HARISBO

PLAN DE MASSE





AVP O PRO O ACT O VISA O DET O AOR

Etat	Contenu	Date	Signature

UZES SAISONAL
 Zone de stationnement temporaire
 N° de dossier : 2018/00117
 N° de permis : 2018/00117
 N° de plan : 2018/00117
 N° de plan : 2018/00117

ceereg 02

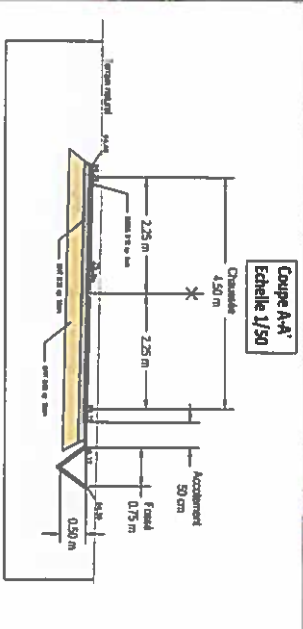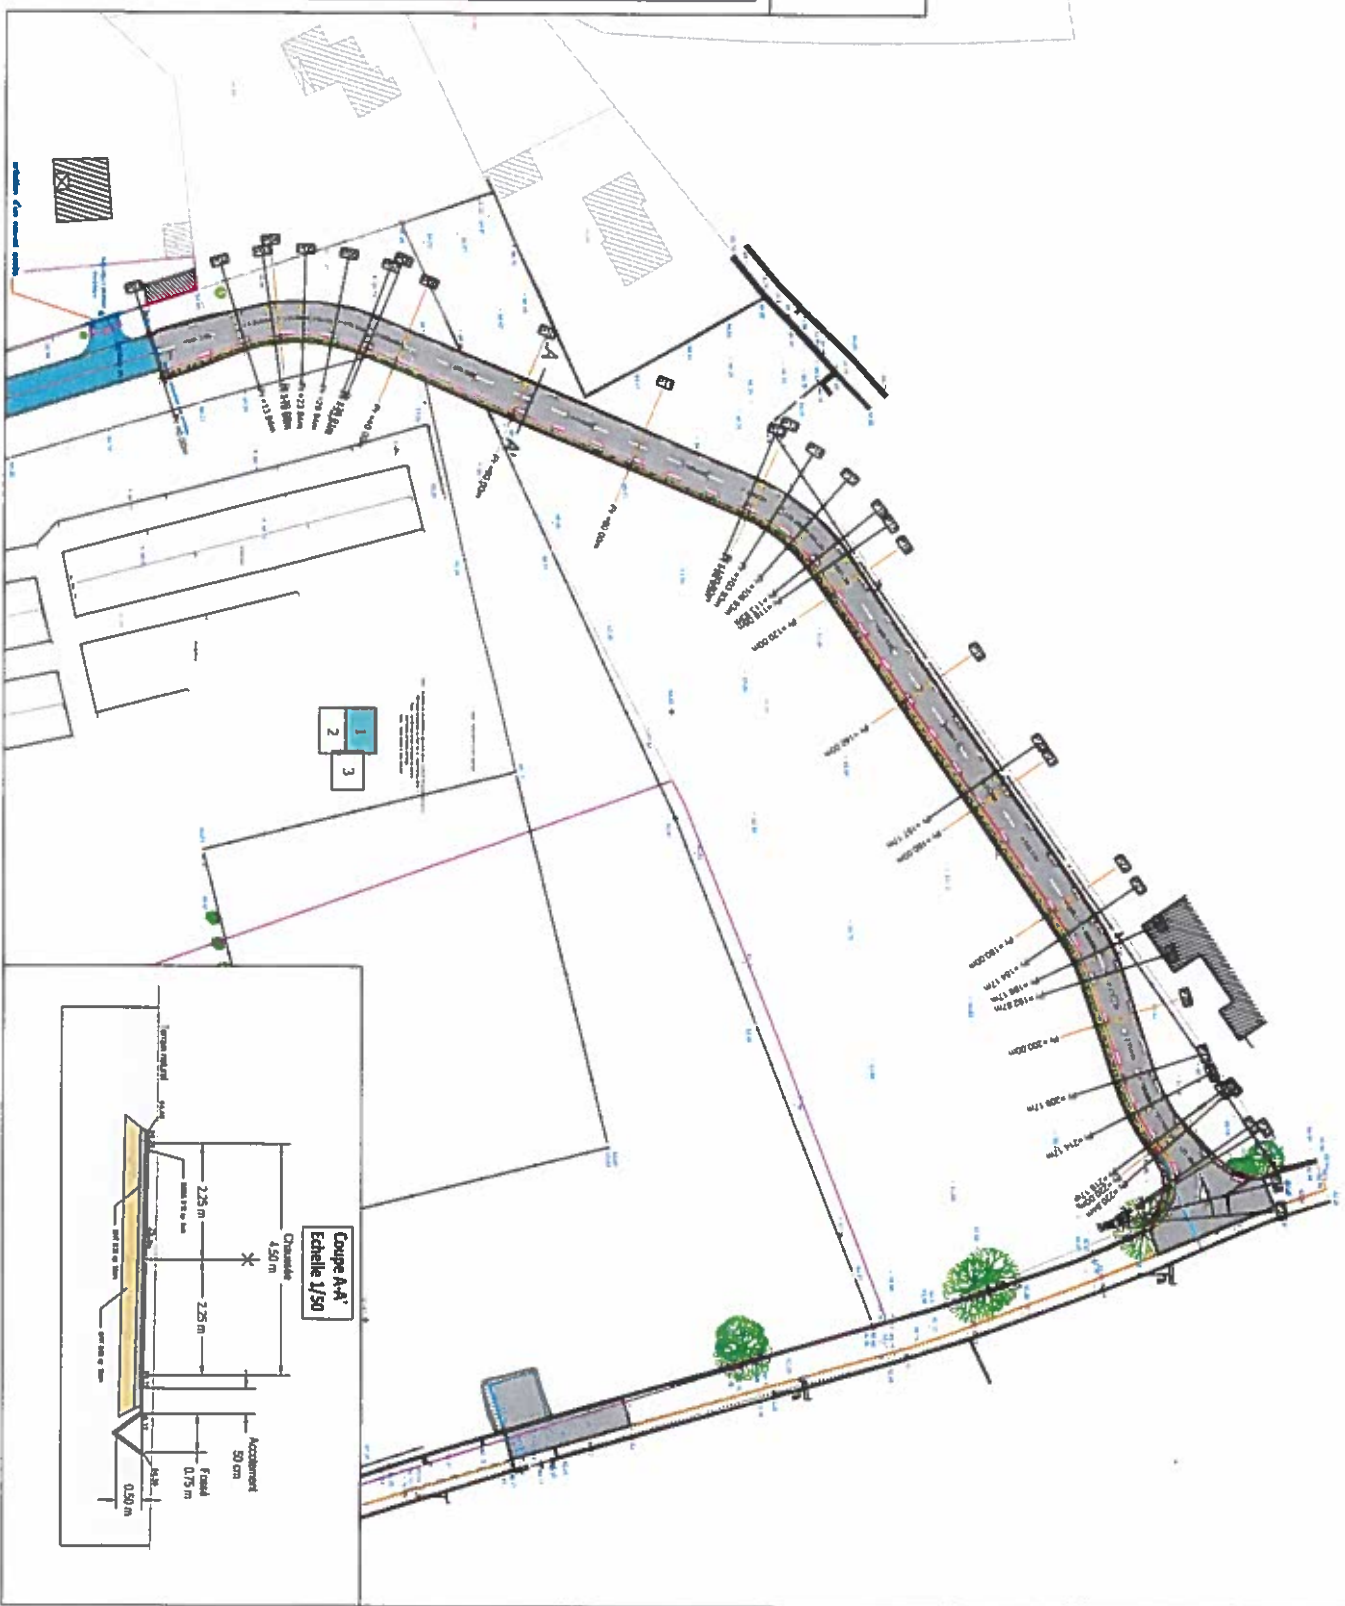

1
2
3

- Légende:**
-  BLOC D10
 -  Bordure 12 haute
 -  Bordure 8 8000
 -  Tron de rétrovisif

COMMUNE DE UZES
 CREATION D'UNE VOIE DE RESERVE
 POUR L'AVENUE

PLAN DE MASSE




● AVP O PRO Q ACT O VISA O DET O AOR

Etat	Projet	Approuvé	Visé	Approuvé	Approuvé
2020/08/17	AL	1/20	1/20	1/20	1/20

CESTI SAISON 1
 10 rue de la République
 34000 Montpellier
 04 67 51 10 00
 www.cesti.fr


cerég 02

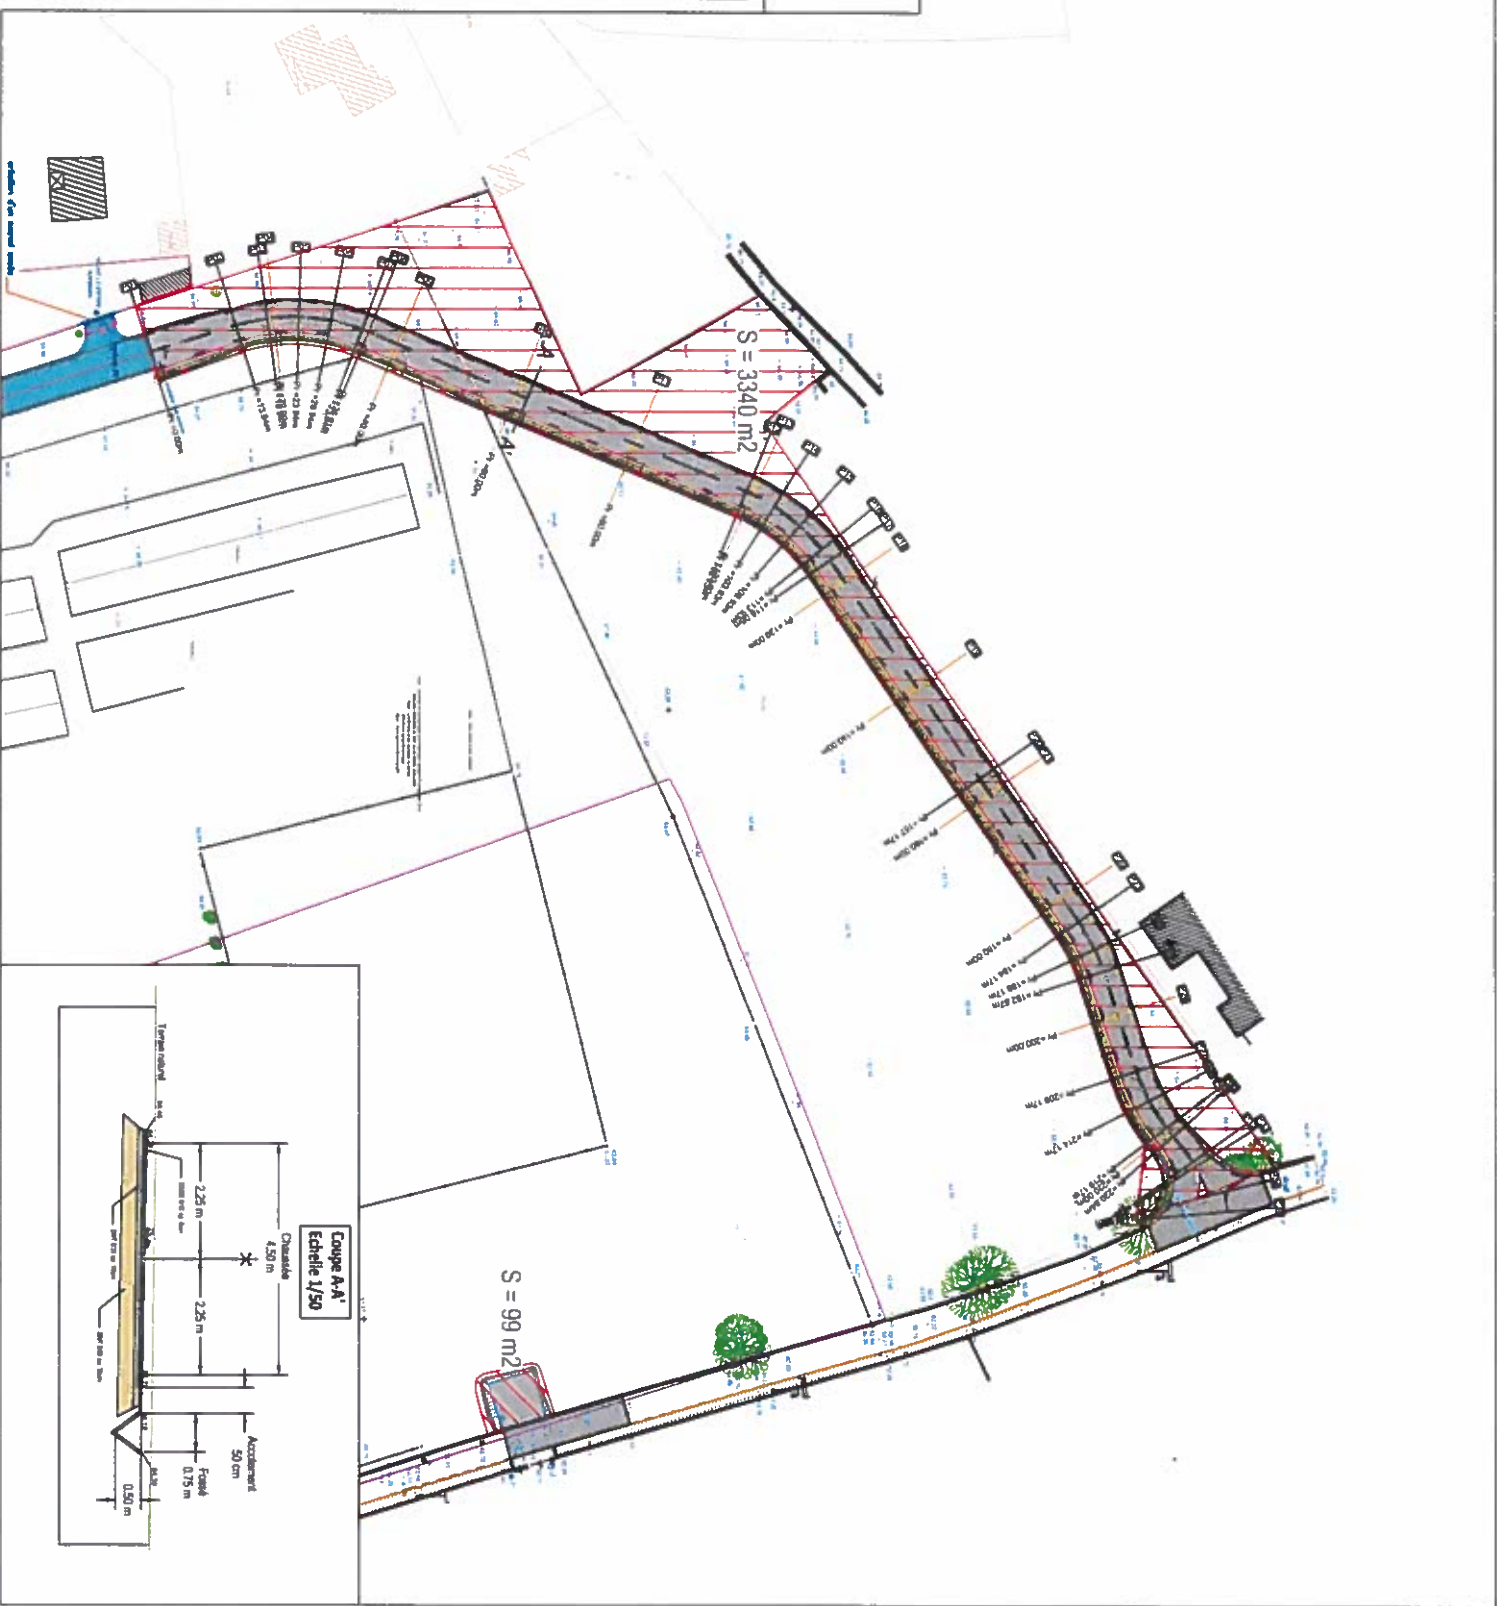

Coupe A-A'
 Echelle 1/50

S = 99 m²

S = 3340 m²

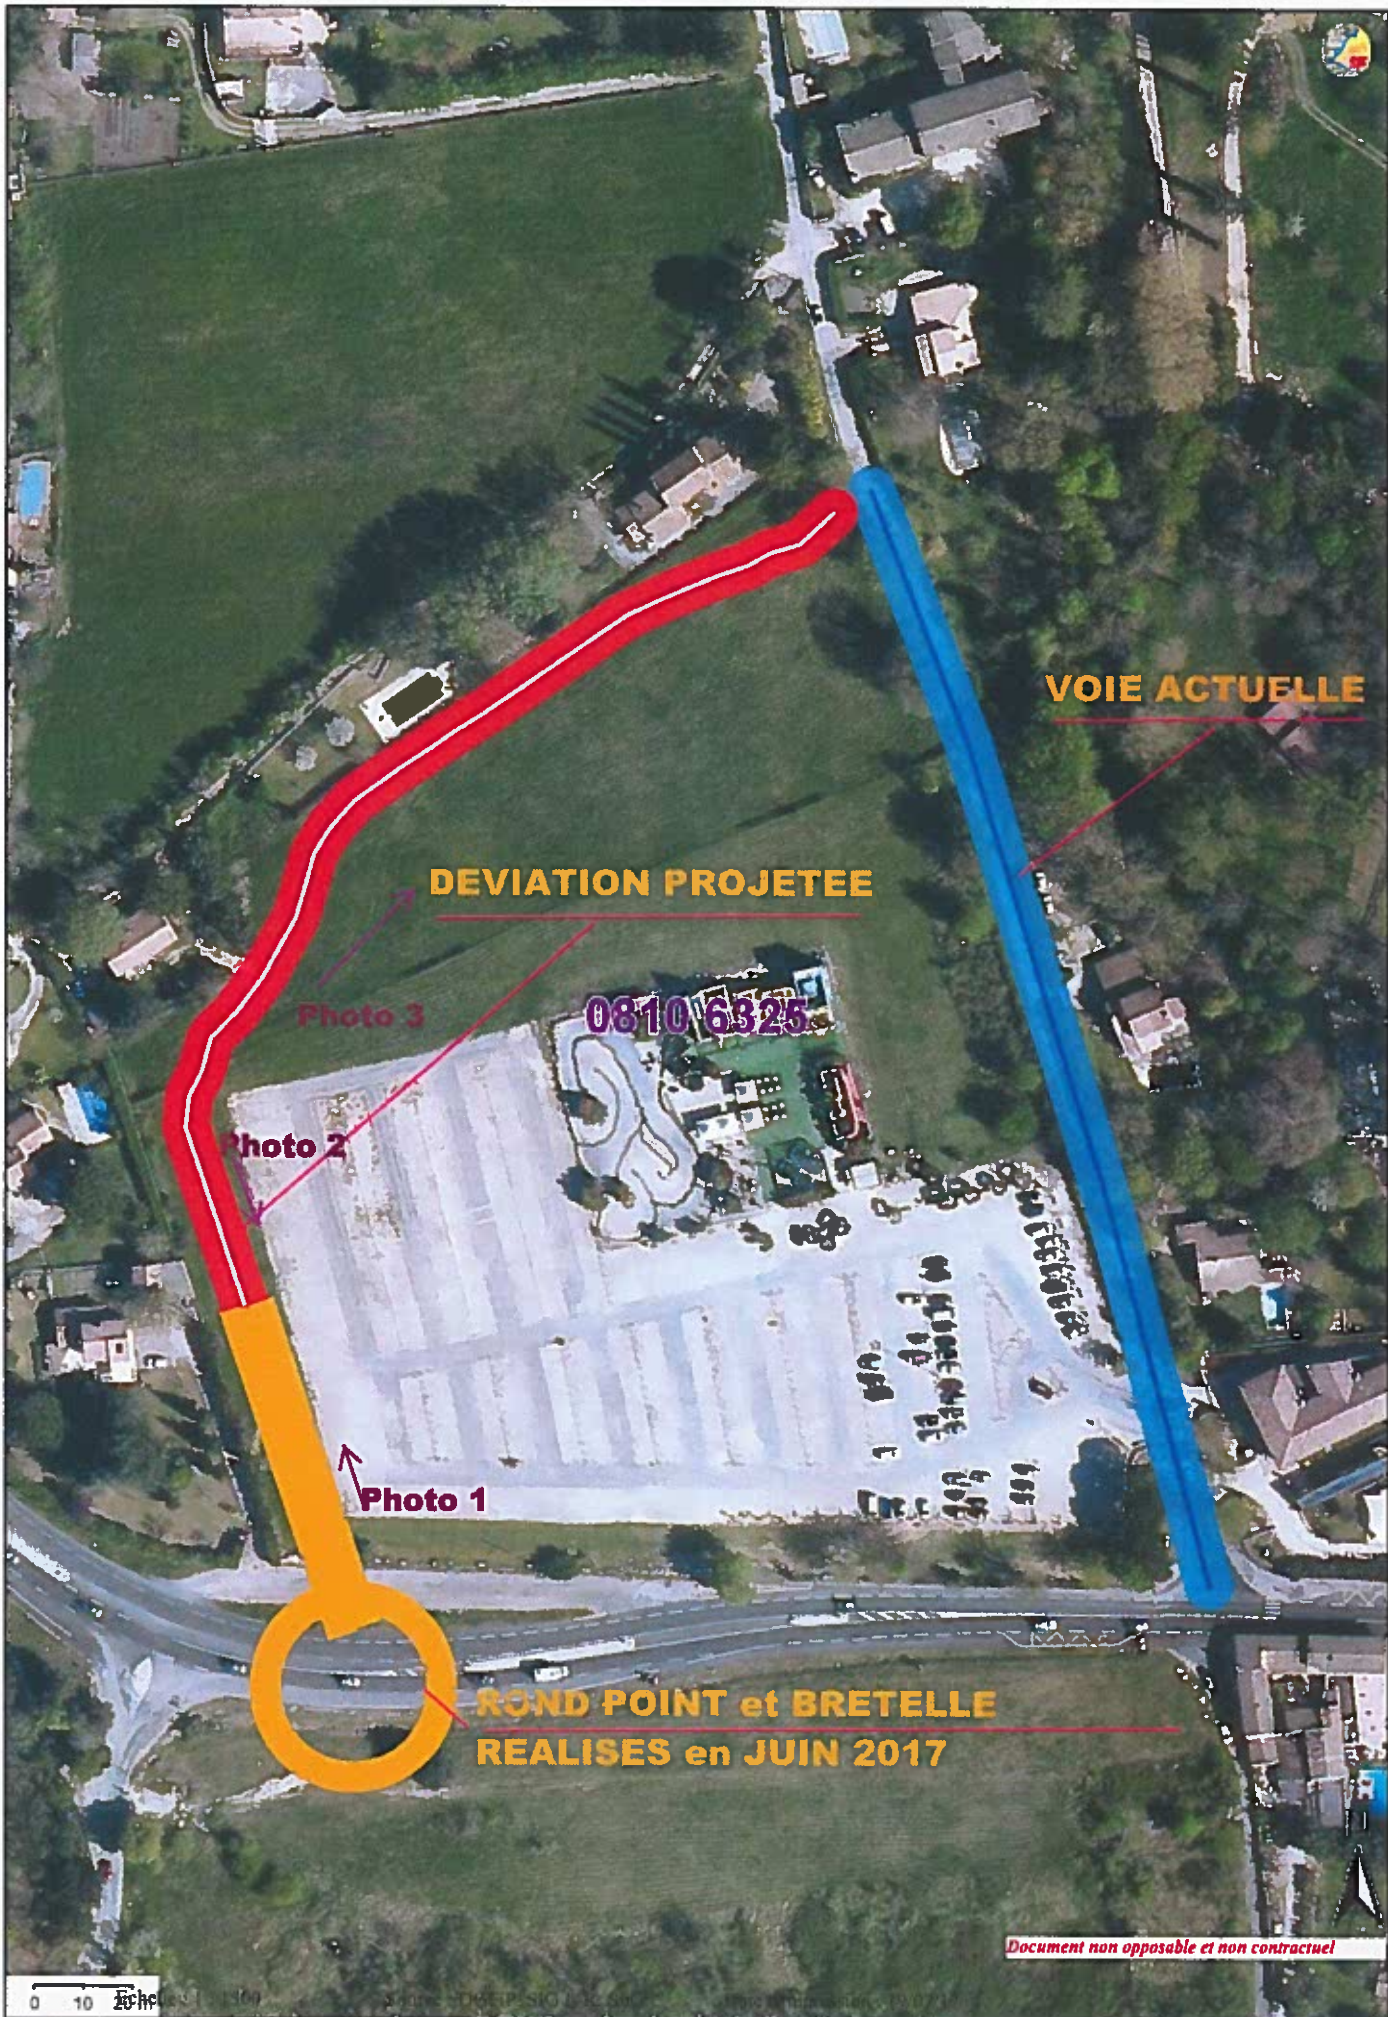

VOIE ACTUELLE

DEVIATION PROJETEE

0810 6325

Photo 3

Photo 2

Photo 1

**ROND POINT et BRETELLE
REALISES en JUIN 2017**

Document non opposable et non contractuel

