


PLAN DE SITUATION

14 CHEMIN DU PALAIS
COMMUNE DE JUNAS

PCMI1.1

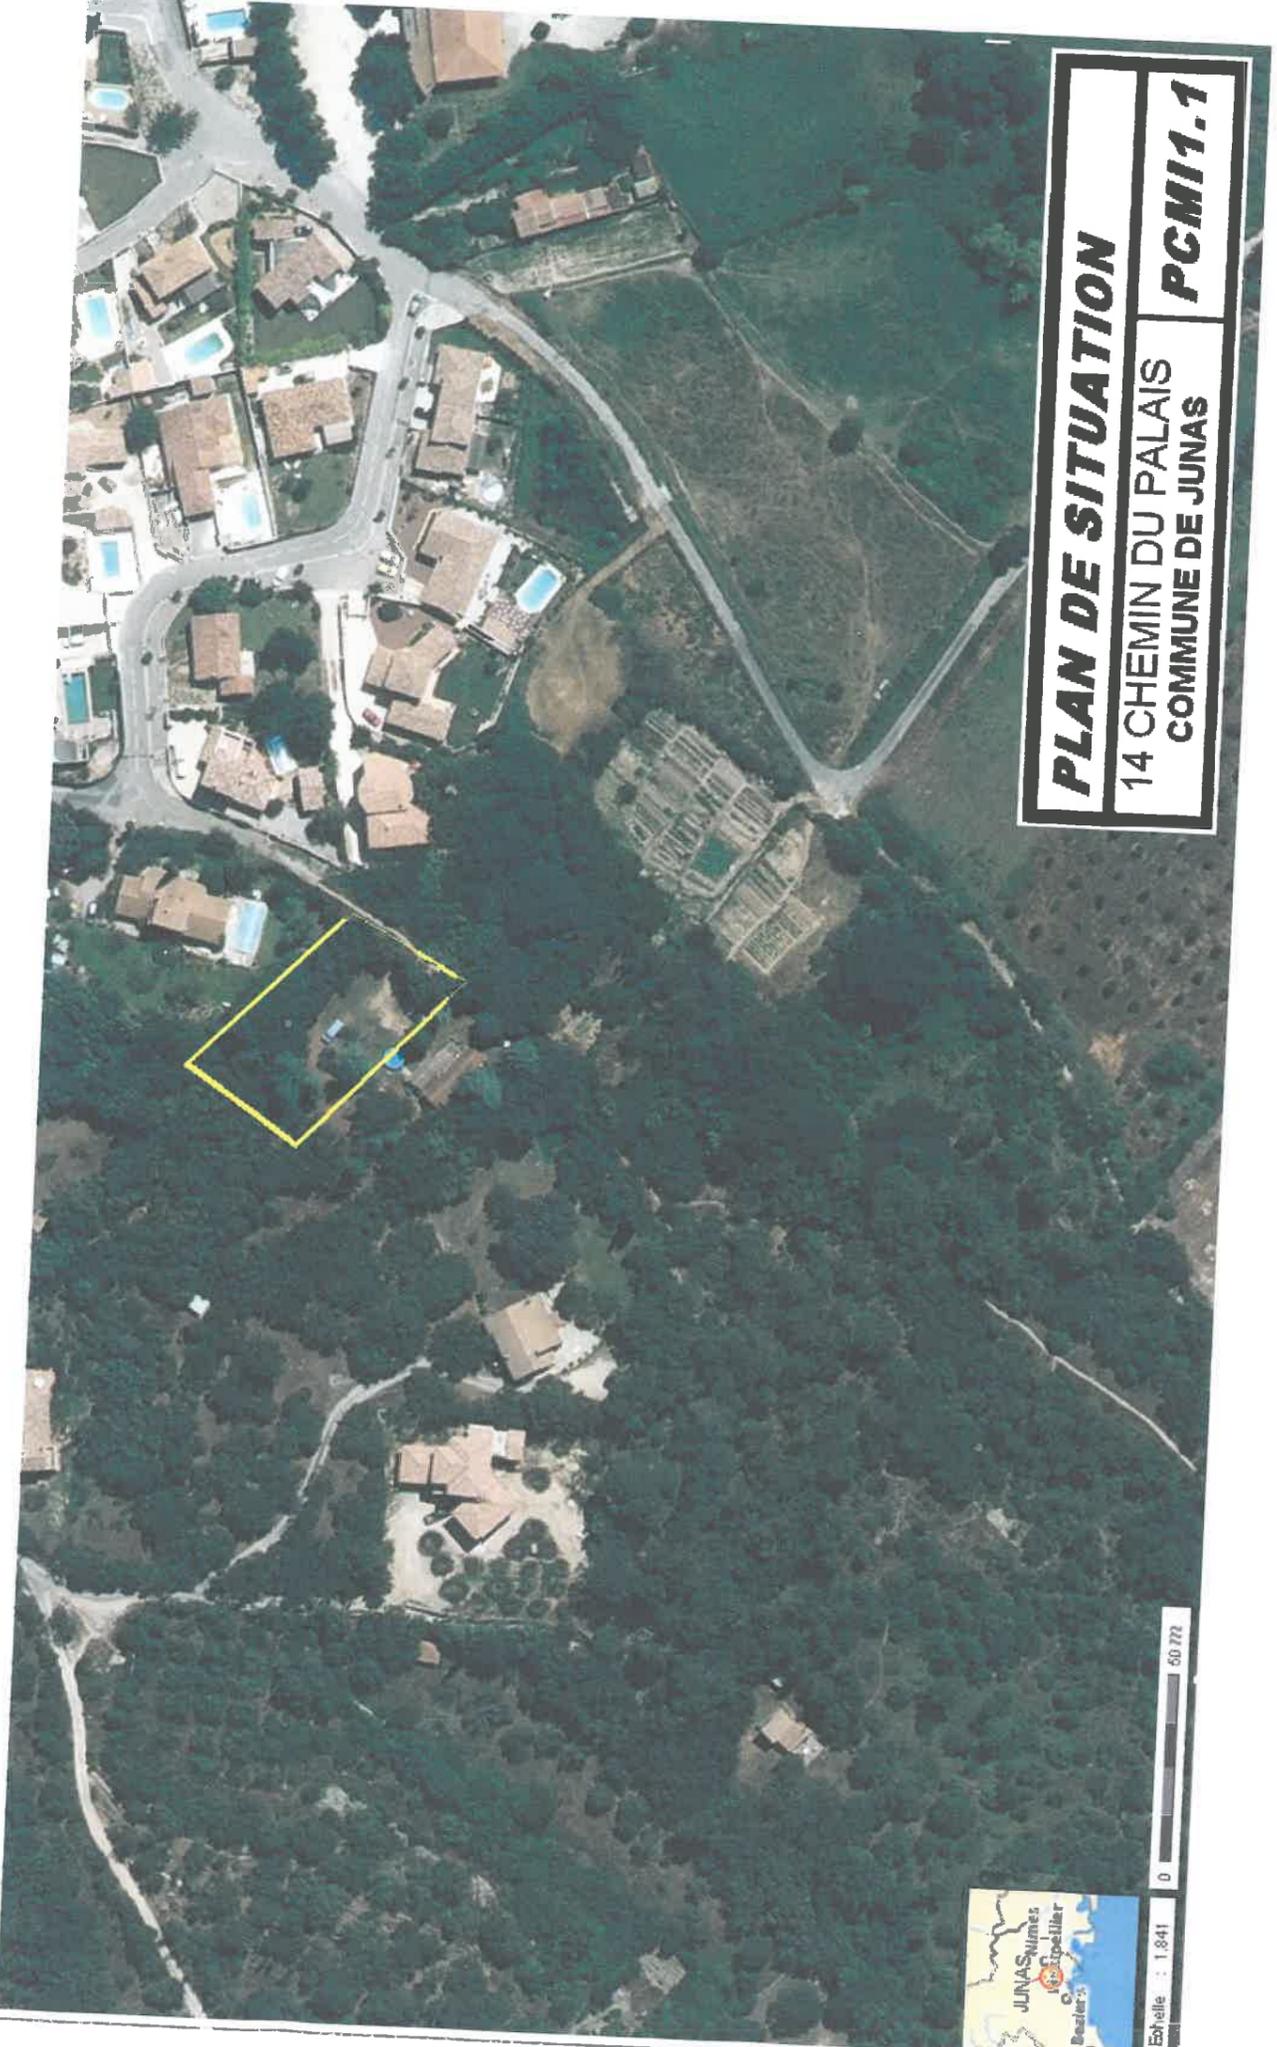


Echelle : 1:841





Parcelle de terrain
Section B no. 2175
no. 2177

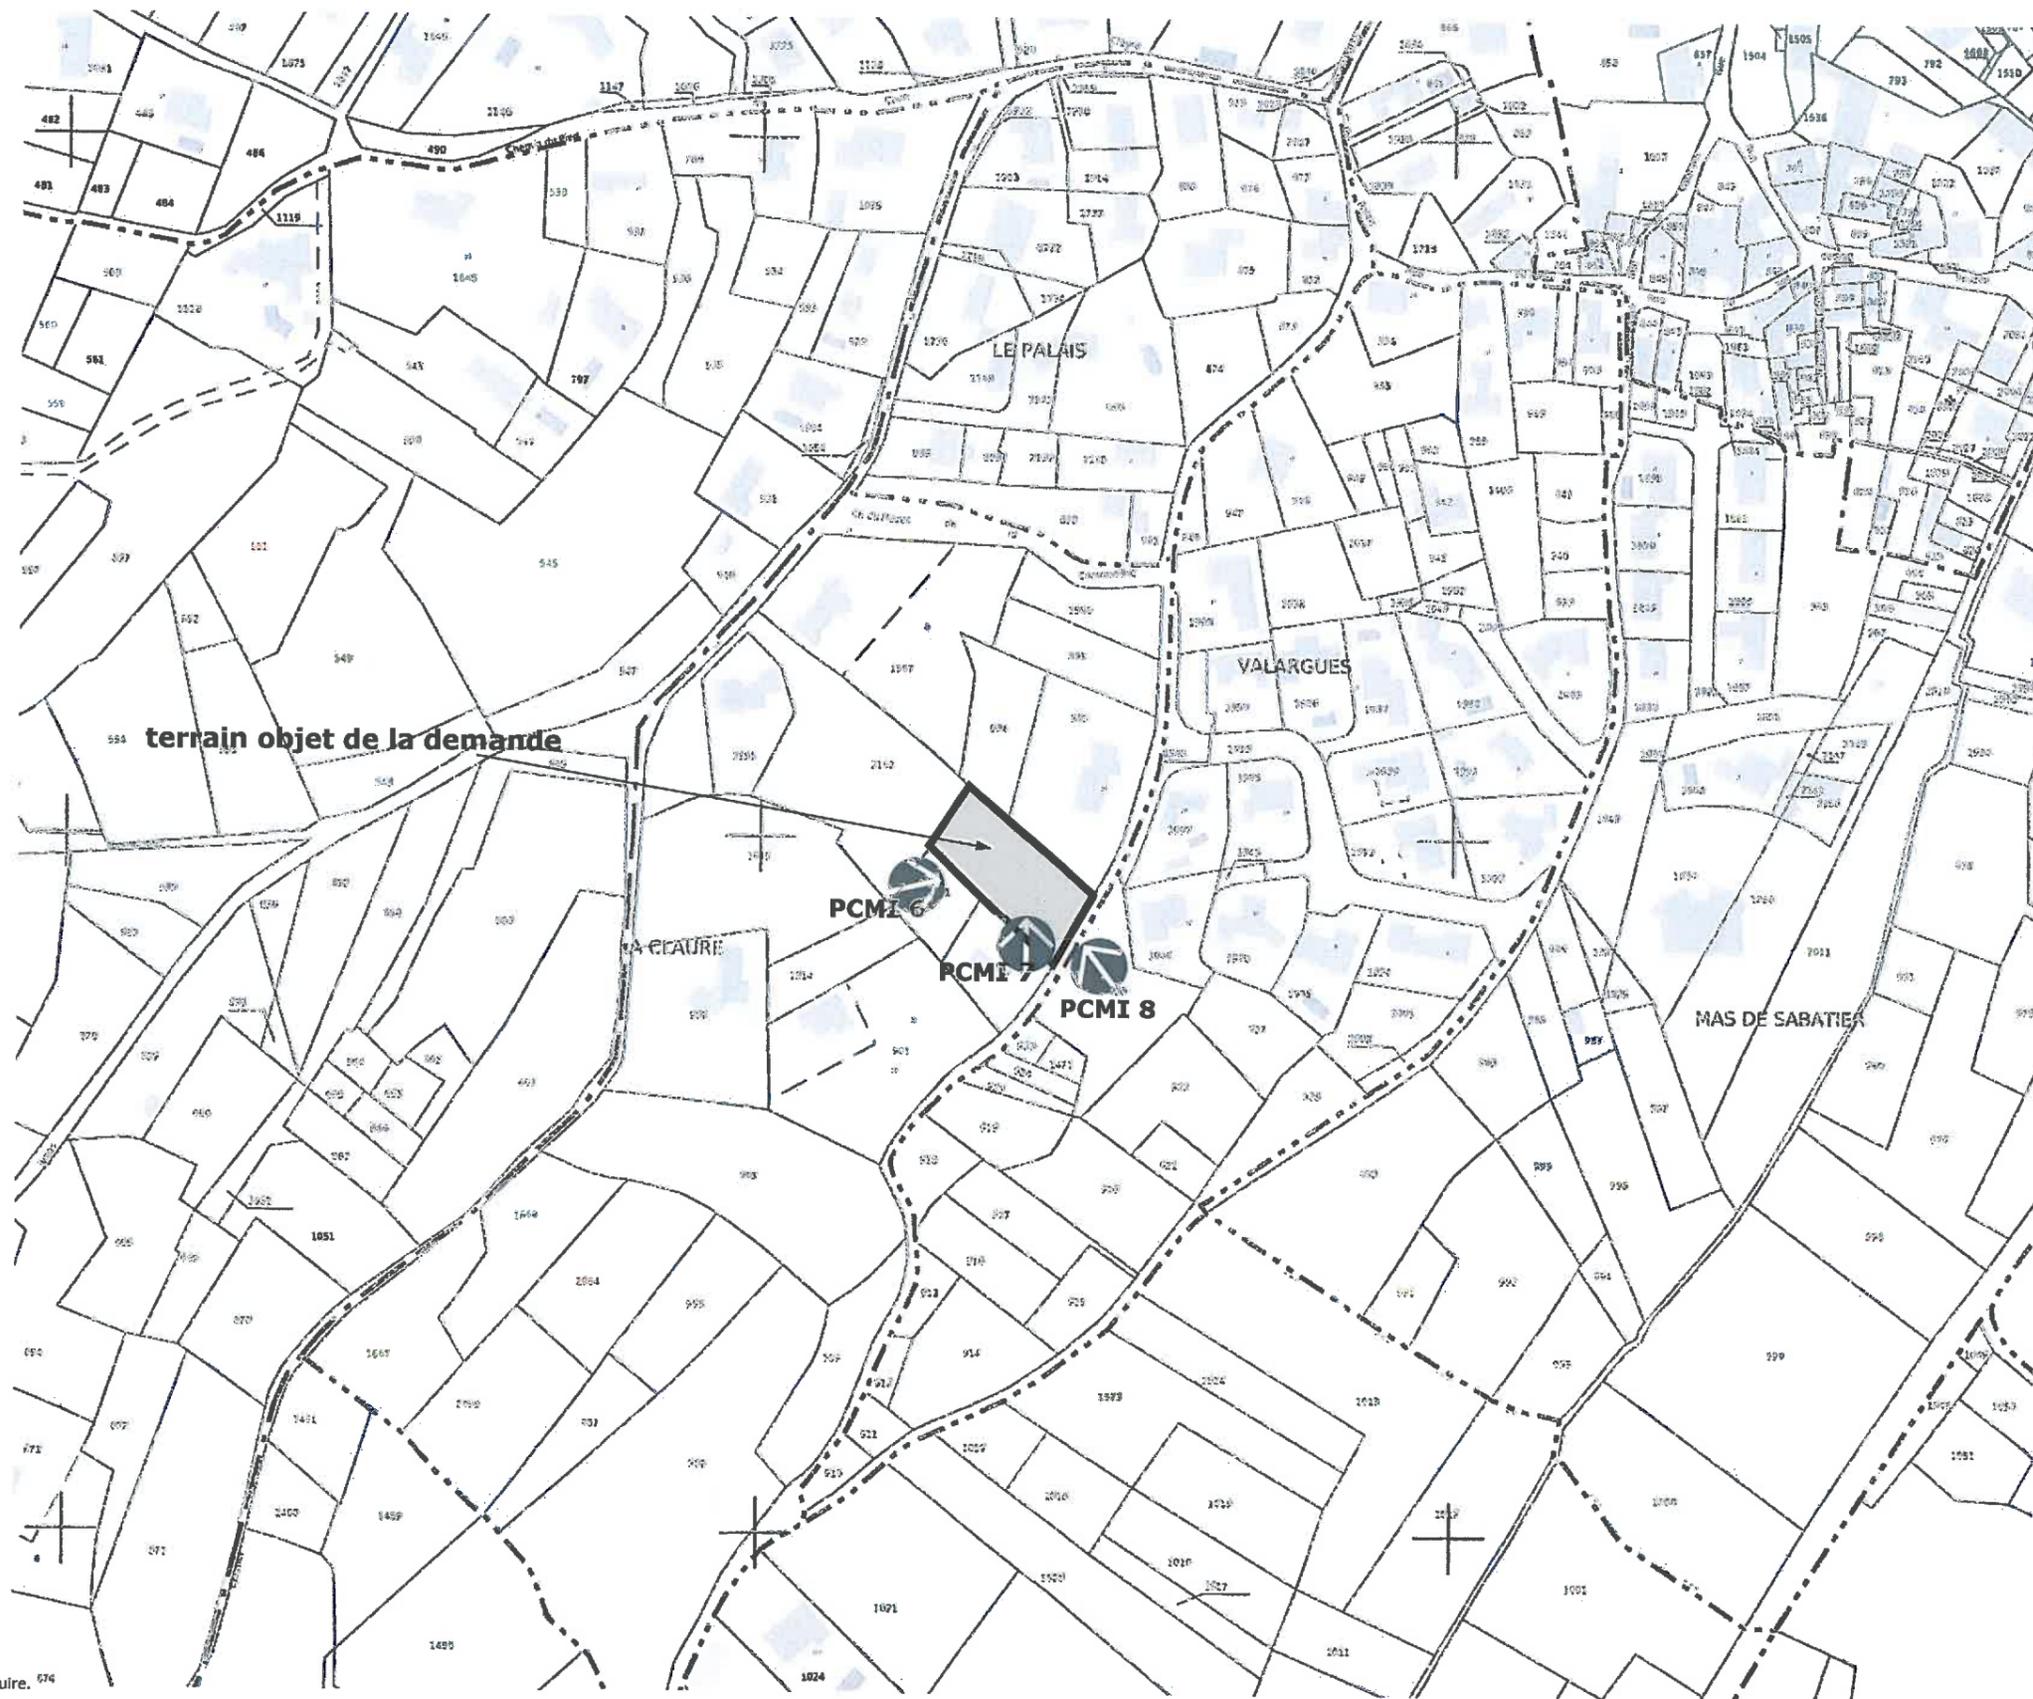



Plans établis uniquement pour la constitution du dossier de demande de permis de construire. ⁶⁷⁴
Ne peut être utilisé comme plans d'exécution des travaux.

Projet: Mme MAGONI & M. DURANT / chemin du Palais / 30250 JUNAS

Phase: PdC / juillet 2012

PLAN DE SITUATION 1/2000 PCMI 1

CLOTURES EN LIMITES

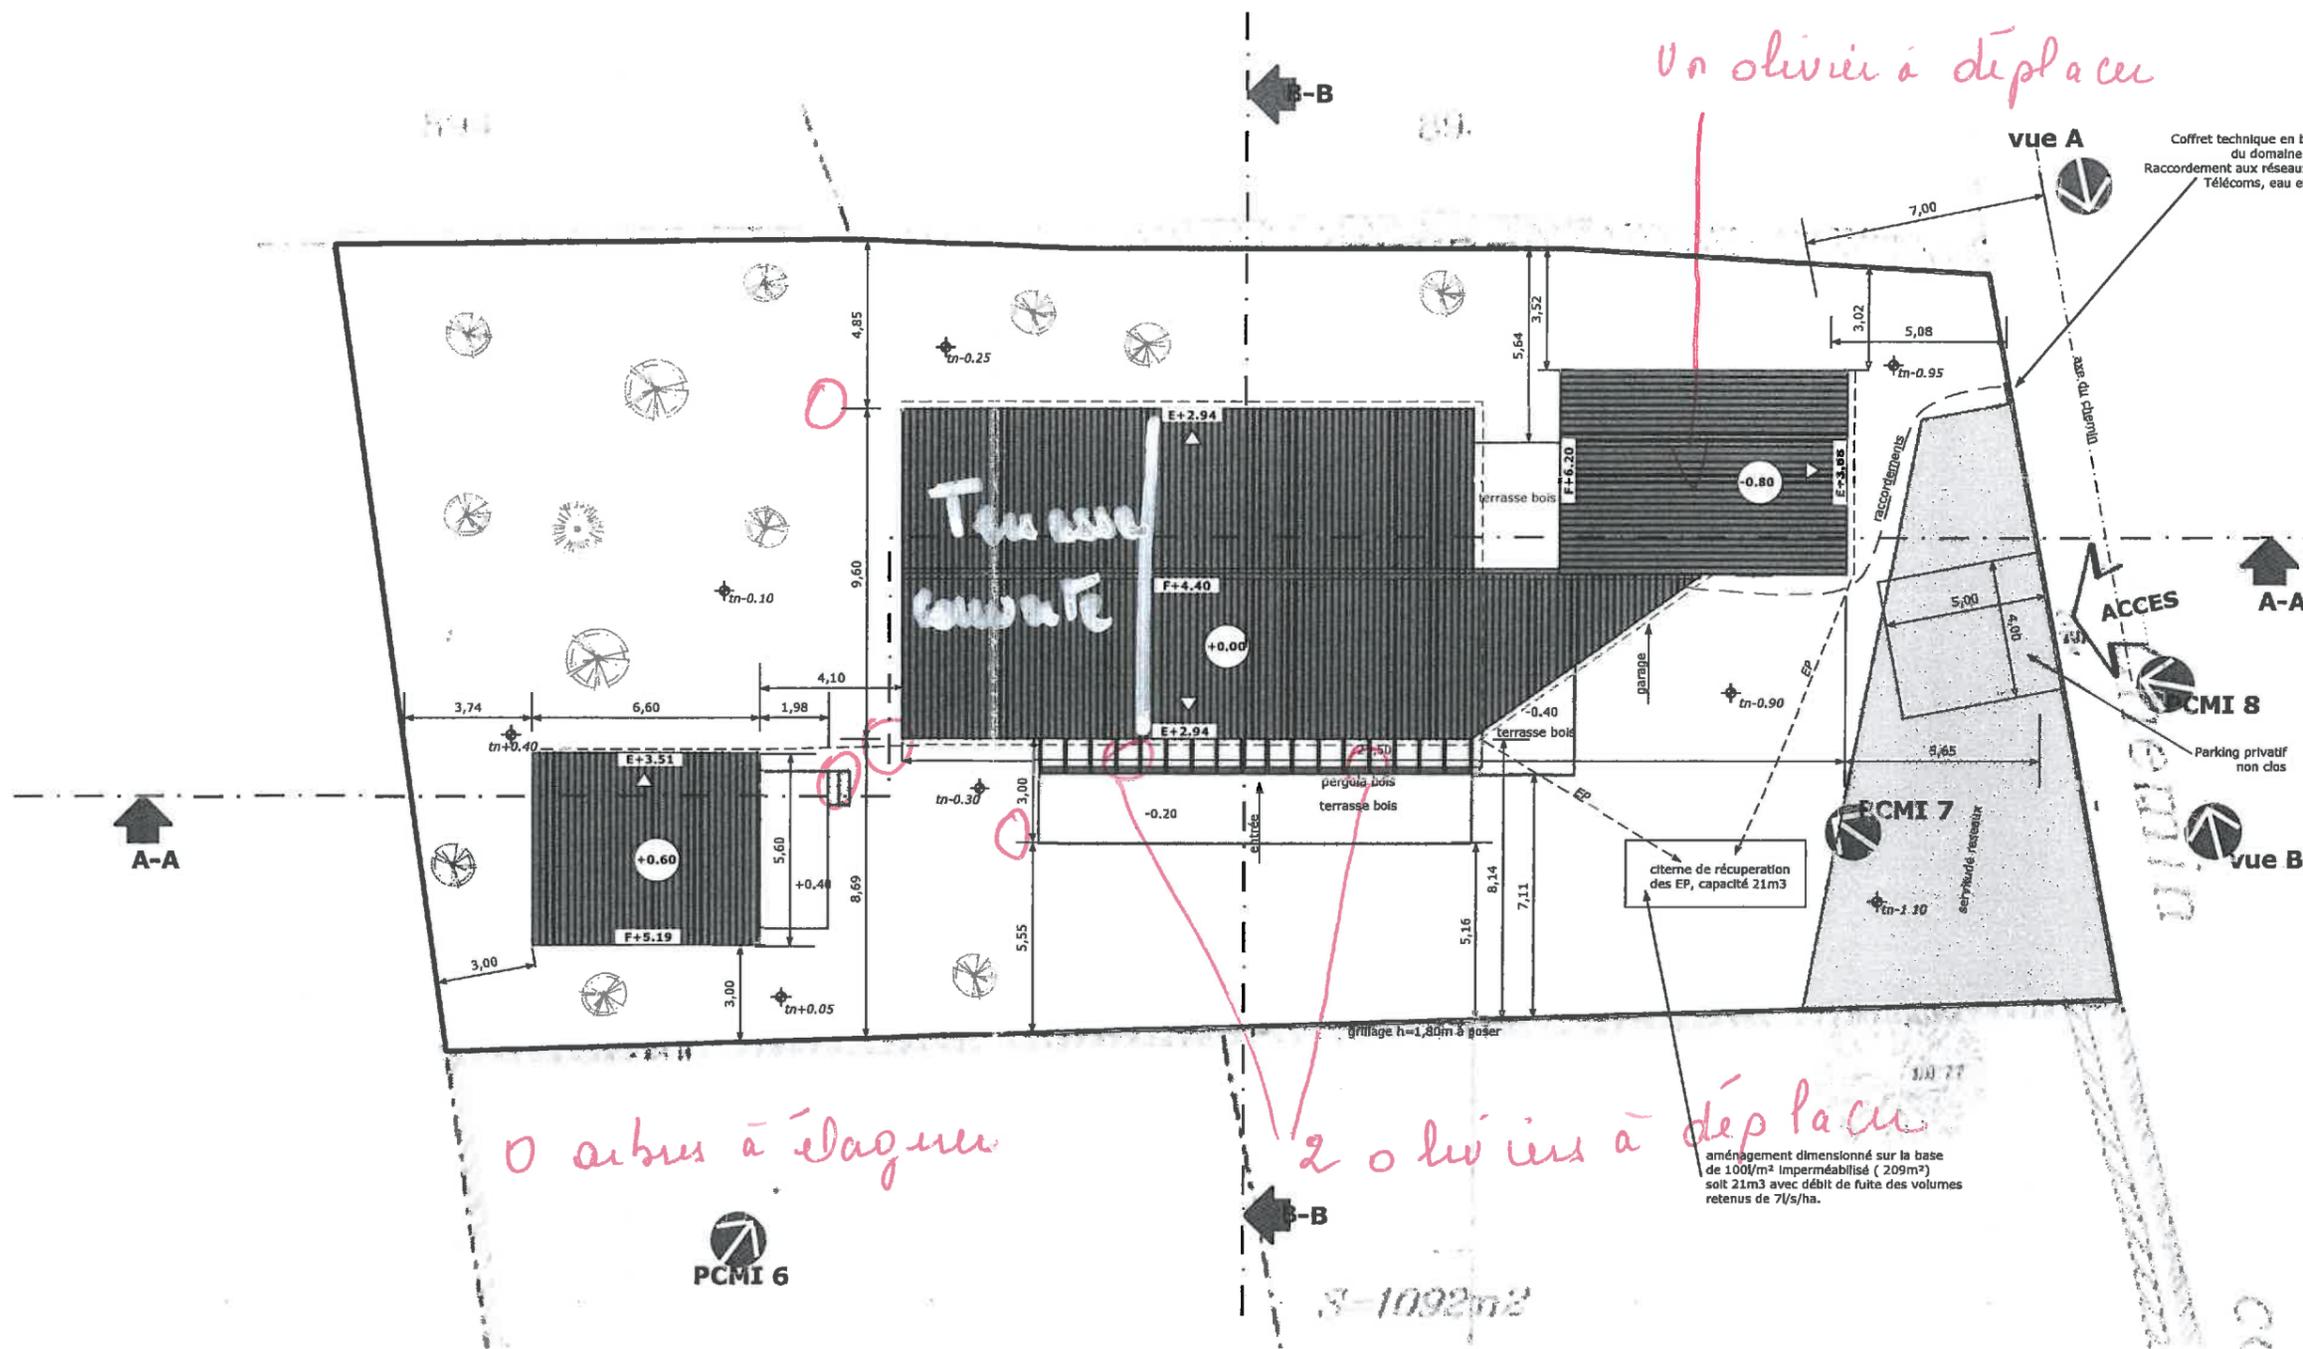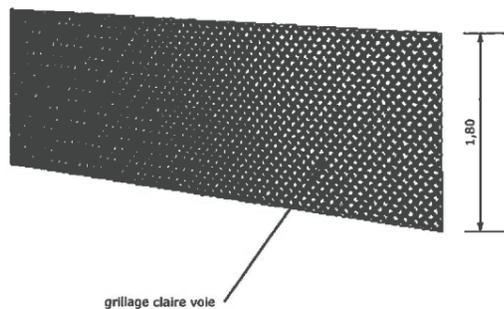

Plans établis uniquement pour la constitution du dossier de demande de permis de construire.
Ils ne peuvent être utilisés comme plans d'exécution des travaux.

Projet: Mme MAGONI & M. DURANT / chemin du Palais / 30250 JUNAS

Phase: PdC / juillet 2012

PLAN DE MASSE 1/200 PCMI 2