

PROJET DE CONSTRUCTION D'UNE MAISON INDIVIDUELLE

DEMANDE DE PERMIS DE CONSTRUIRE

Pour

Mme Nicole Grellet

36 chemin de Valat

34 730 Prades le Lez


Adresse du Projet :

38 rue des Chênes Kermes

34 730 Prades le Lez



Listes des Pièces :

PCMI 1a - Plan de situation	échelle : 1/20000e
PCMI 1b - Plan de situation	échelle : 1/1000e
PCMI 2a - Plan de Division	échelle : 1/200e
PCMI 2b - Plan de Masse	échelle : 1/200e
PCMI 2b - Plan de Masse	échelle : 1/200e
PCMI 2c - Plan de Masse	échelle : 1/200e
PCMI 3 - Coupe du terrain	échelle : 1/100e
PCMI 4 - Notice Paysagère	
PCMI 5a - Façades Sud et Ouest	échelle : 1/100e
PCMI 5b - Façades Nord et Est	échelle : 1/100e
PCMI 5c - Plan de clôture	échelle : 1/100e
PCMI 6a - Photo terrain existant	
PCMI 6b - Photographie d'insertion au site	
PCMI 7 - Situation terrain dans paysage proche	
PCMI 8 - Situation terrain dans paysage éloigné	

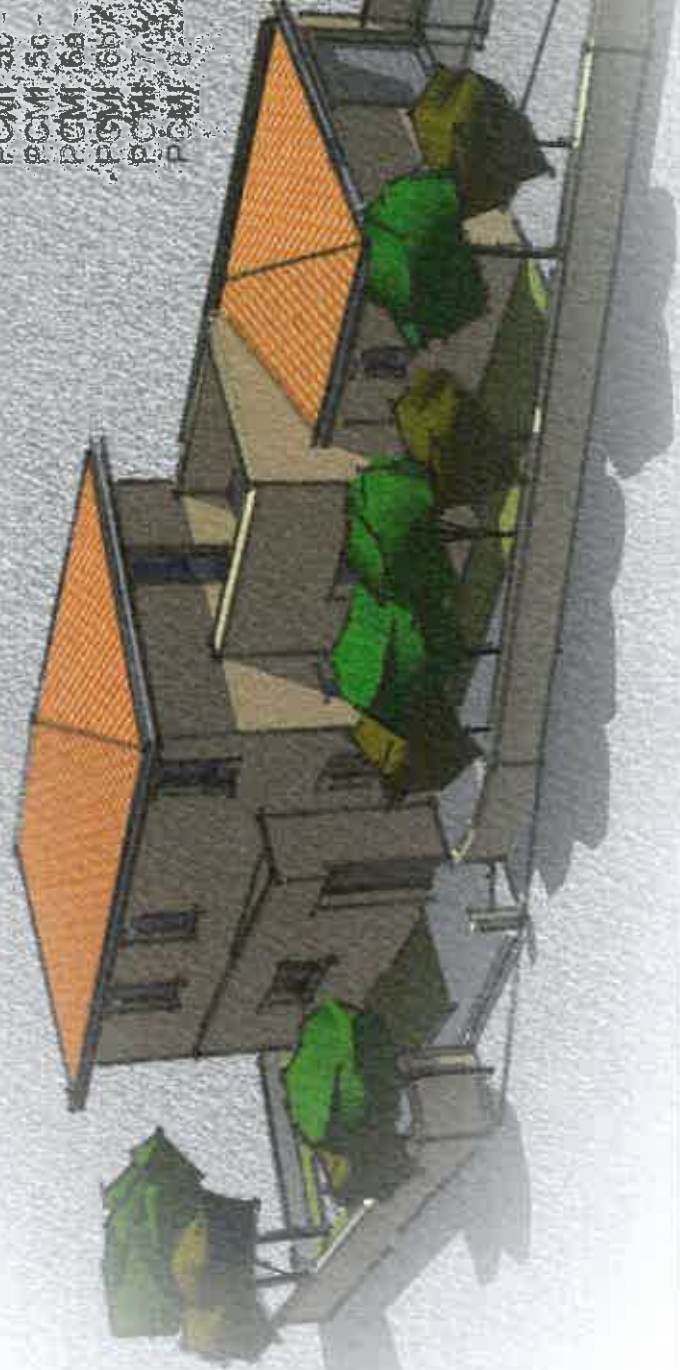



Plan de Situation

Prades-le-lez

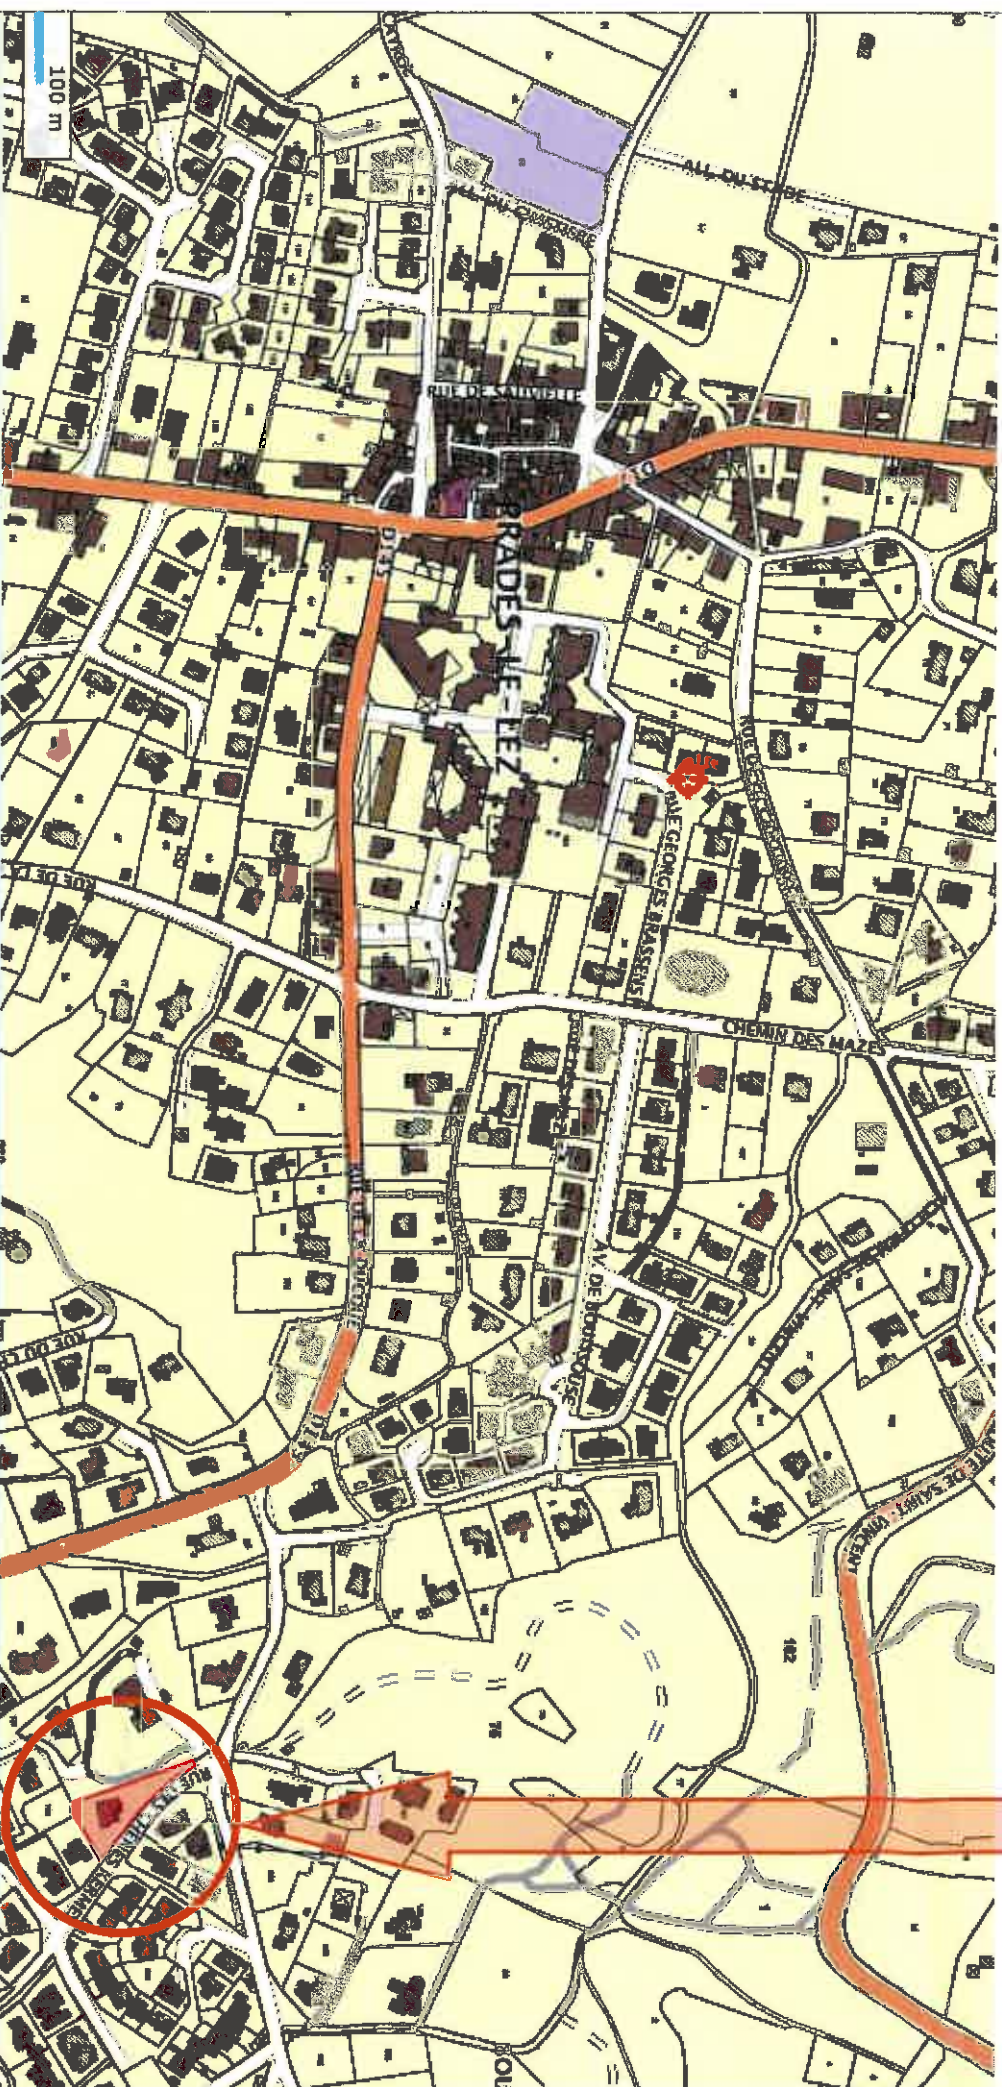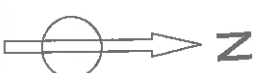

Dossier PC	Plan de Situation	Echelle 1/20 000	Septembre 2012
Réf. :	Commune de Prades-le-lez	Maison Individuelle	Mise à jour : 17-09-2012

Plan de Situation

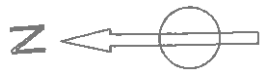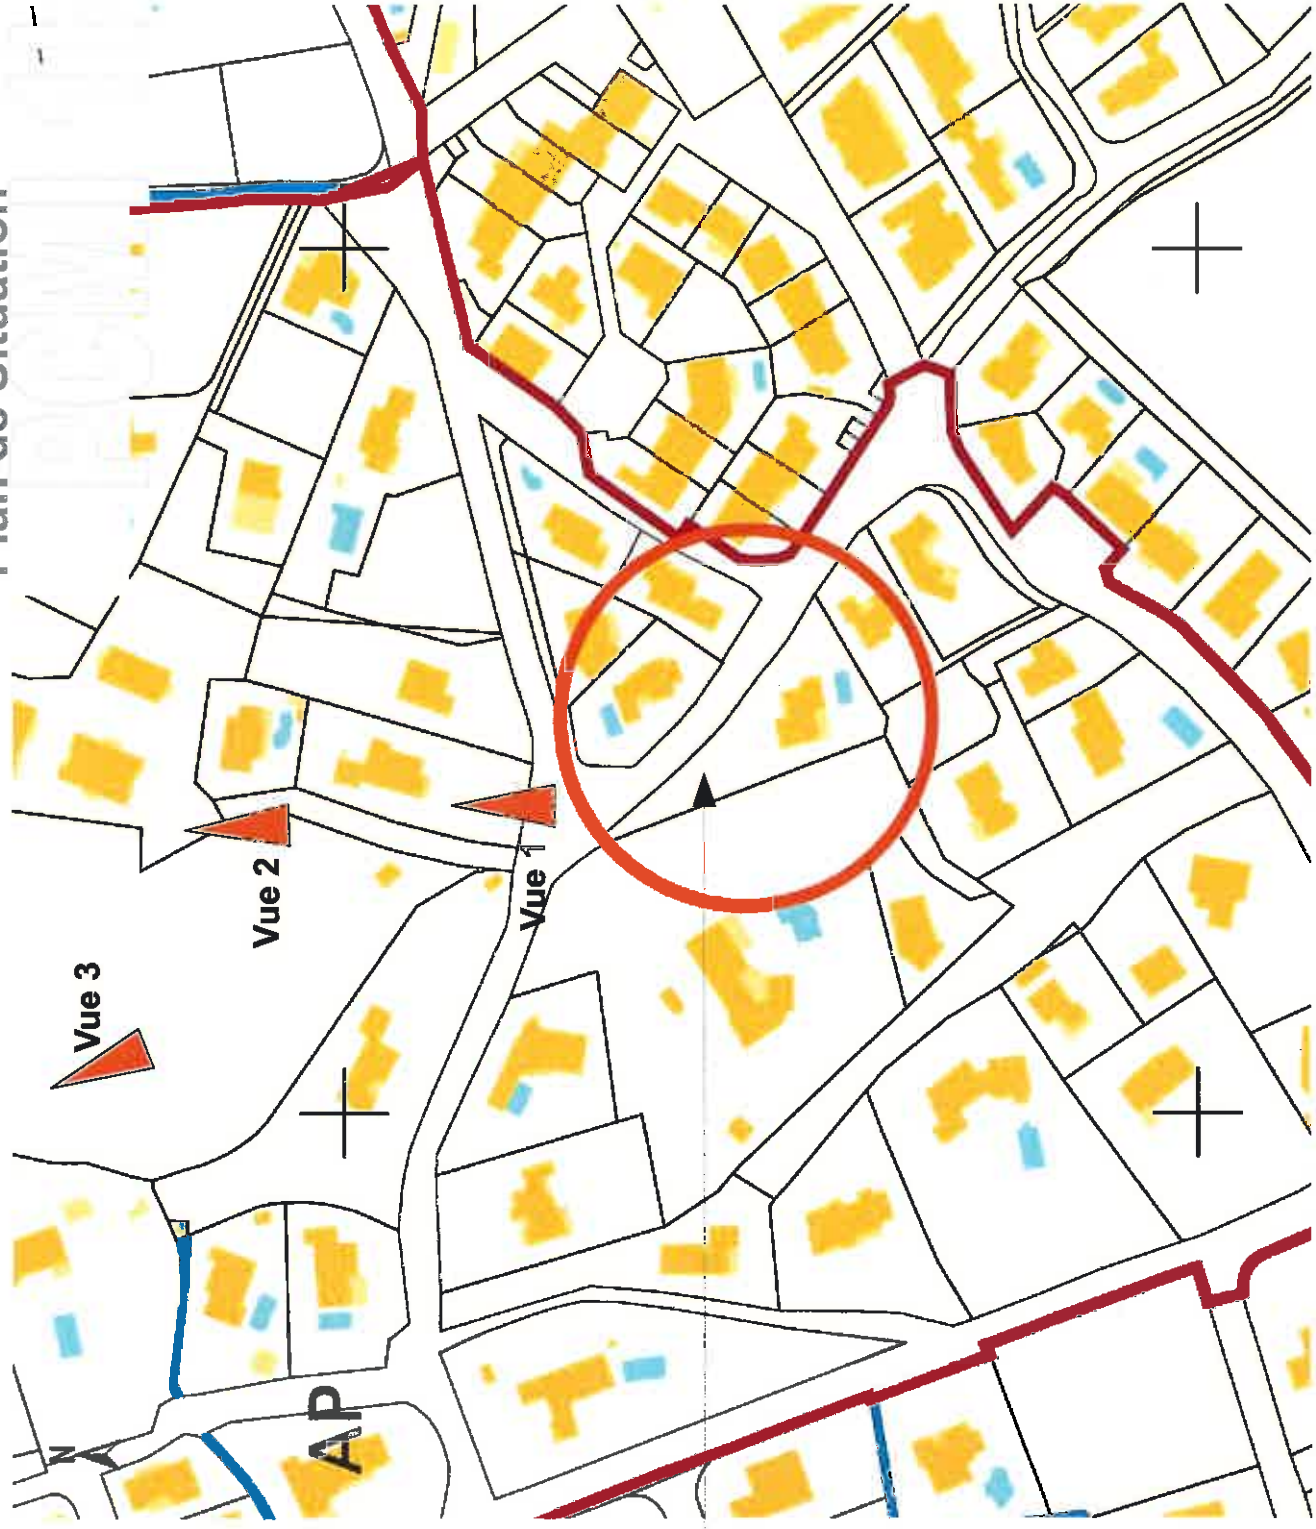

Terrain d'assise du projet

Dossier PC

Plan de Situation

Échelle 1/1000e

Septembre 2012

Réf. :

Commune de Prades-le-lez

Maison individuelle


Mise à jour : 17-09-2012

Plan de Masse

Division parcellaire

Parcelle mère : cadastrée section AP N°101

Parcelle Fille : terrain d'assise du projet

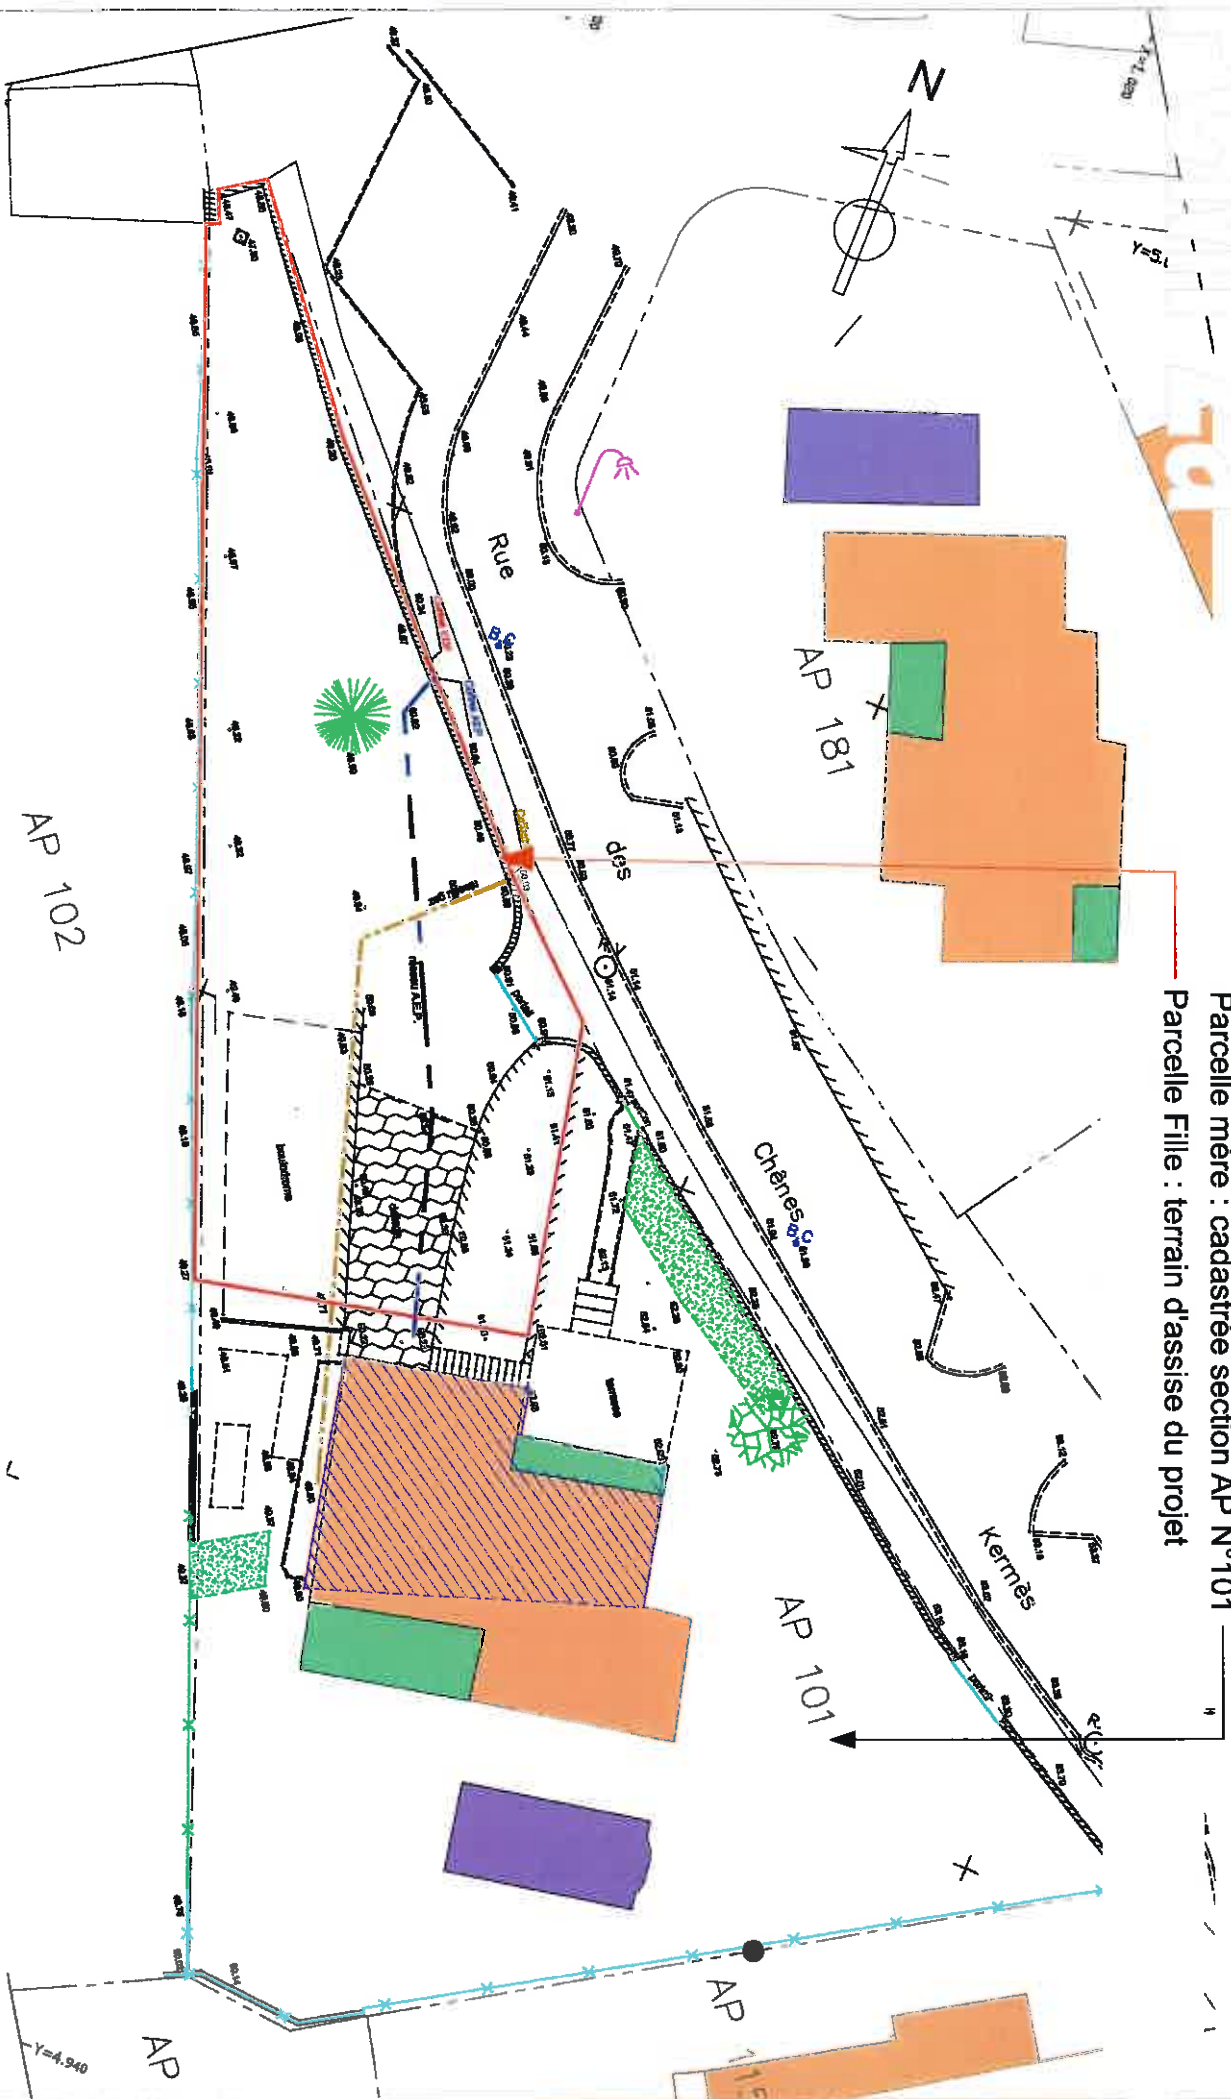

Dossier PC	Plan de Masse	Échelle 1/ 2500	Septembre 2012
Réf. :	Commune de Prades-le-lez	Maison individuelle	Mise à jour : 17-09-2012

Plan de Masse

Emprise constructible

Emprise non constructible

Limite de la parcelle de terrain détachée de la parcelle mère cadastrée Section AP N°101

Emprise au sol du bâtiment projeté



des

Rue

3.00m

4.00m

Limite de constructibilité par rapport aux limites séparatives

potestatoire

Dossier PC

Plan de Masse

Échelle 1/200e

Septembre 2012

Réf. :

Commune de Prades-le-lez

Maison individuelle

Mise à jour : 17-09-2012

75

Plan de Masse

Limite du terrain d'assise du projet



Dossier PC

Plan de Masse

Échelle 1/200e

Septembre 2012

Réf. :

Commune de Prades-le-lez

Maison individuelle

Mise à jour : 17-09-2012

Insertion au site



Dossier PC	Insertion au site	Échelle	Septembre 2012
Réf. :	Commune de Prades-le-lez	Maison individuelle	

Situation du terrain dans le paysage proche



Parcelle de terrain concernée par le projet

VUE 1

Dossier PC	Vue terrain existant	Paysage proche	Septembre 2012
Réf. :	Commune de Prades-le-lez	Maison individuelle	Mise à jour : 17-09-2012

Situation du terrain dans le paysage lointain



Parcelle de terrain concernée par le projet



Dossier PC	Vue terrain existant	Paysage éloignée	Septembre 2012
Réf. :	Commune de Prades-le-lez	Maison individuelle	Mise à jour : 17-09-2012





