



2 Plan de situation

Plan de localisation

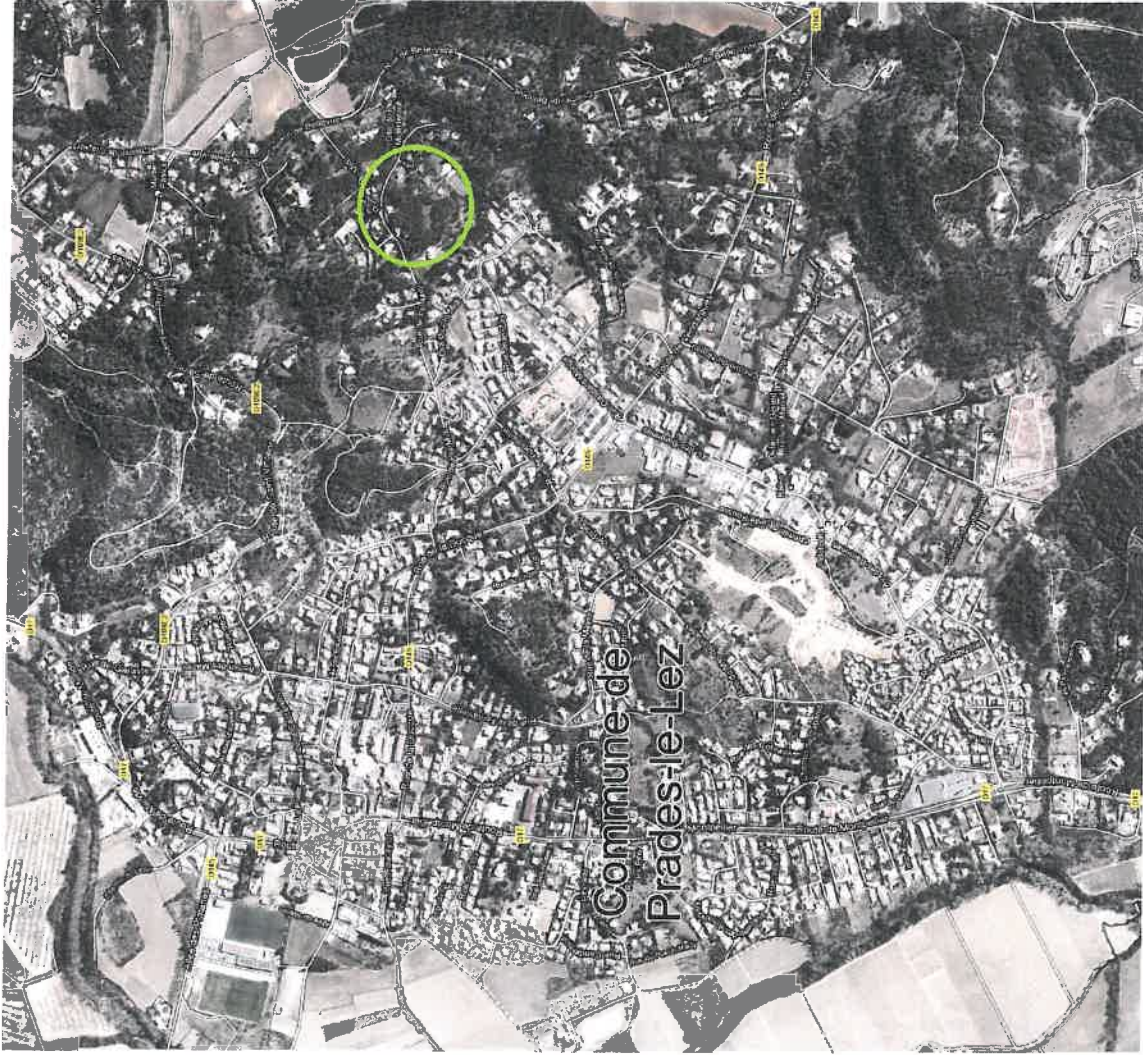

Plan de cadastre

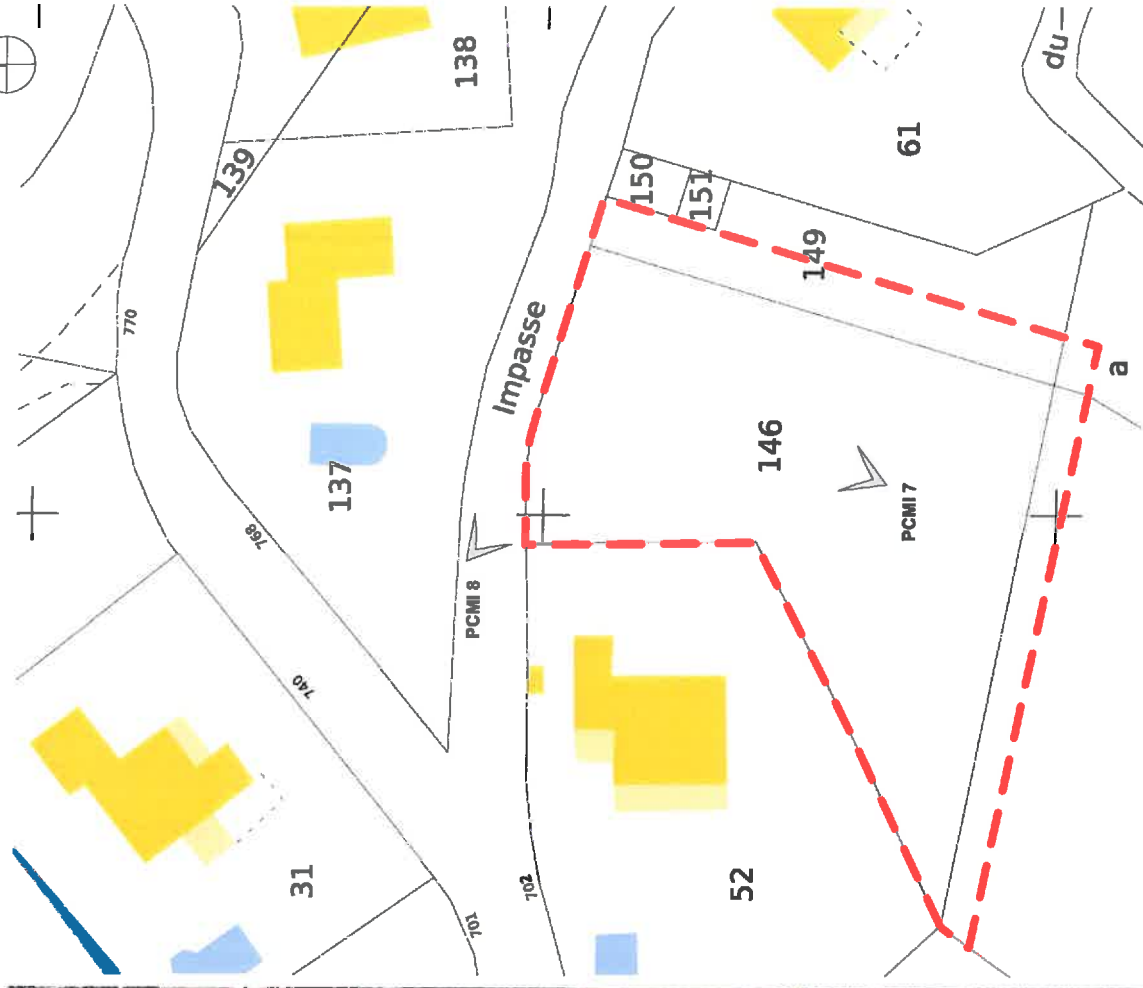

0 200m

Construction d'une maison individuelle Impasse du Hameau de Viala 34 730 Prades-le-Lez	Maître(s) d'Ouvrage M. et Mme LAVAURE 1, la Longarède 34 270 Lauret	Maître(s) d'Ouvrage LHENRY Architecture 22, rue des Eglantiers 34 070 Montpellier Tél : 04.67.79.17.70 <i>contact@lhenry-architecture.com</i>		Titre PLAN DE SITUATION	Date :	01-03-2013	Phase :	-	Indice :	
									Echelle : 1/500	02

PCMI 7

Photographie de l'environnement proche



PCMI 8


Photographie de l'environnement lointain




Photographies réalisées le 12/12/2012

Construction d'une maison individuelle Impasse du Hameau de Viala 34 730 Provençes-le-Lez	Maître d'Ouvrage M. et Mme LAVAURE 1, la Longarède 34 270 Lauret	Maître d'Ouvrage LHENRY Architecture 22, rue des Eglantiers 34 070 Montpellier Tél : 04.67.79.17.70 contact@lhenry-architecture.com	Lhenry	Titre PHOTOGRAPHIES	Date : 01-03-2013	Phase : -	Index : 03
---	--	--	--------	-------------------------------	-----------------------------	--------------	----------------------

4 Plan Mass.

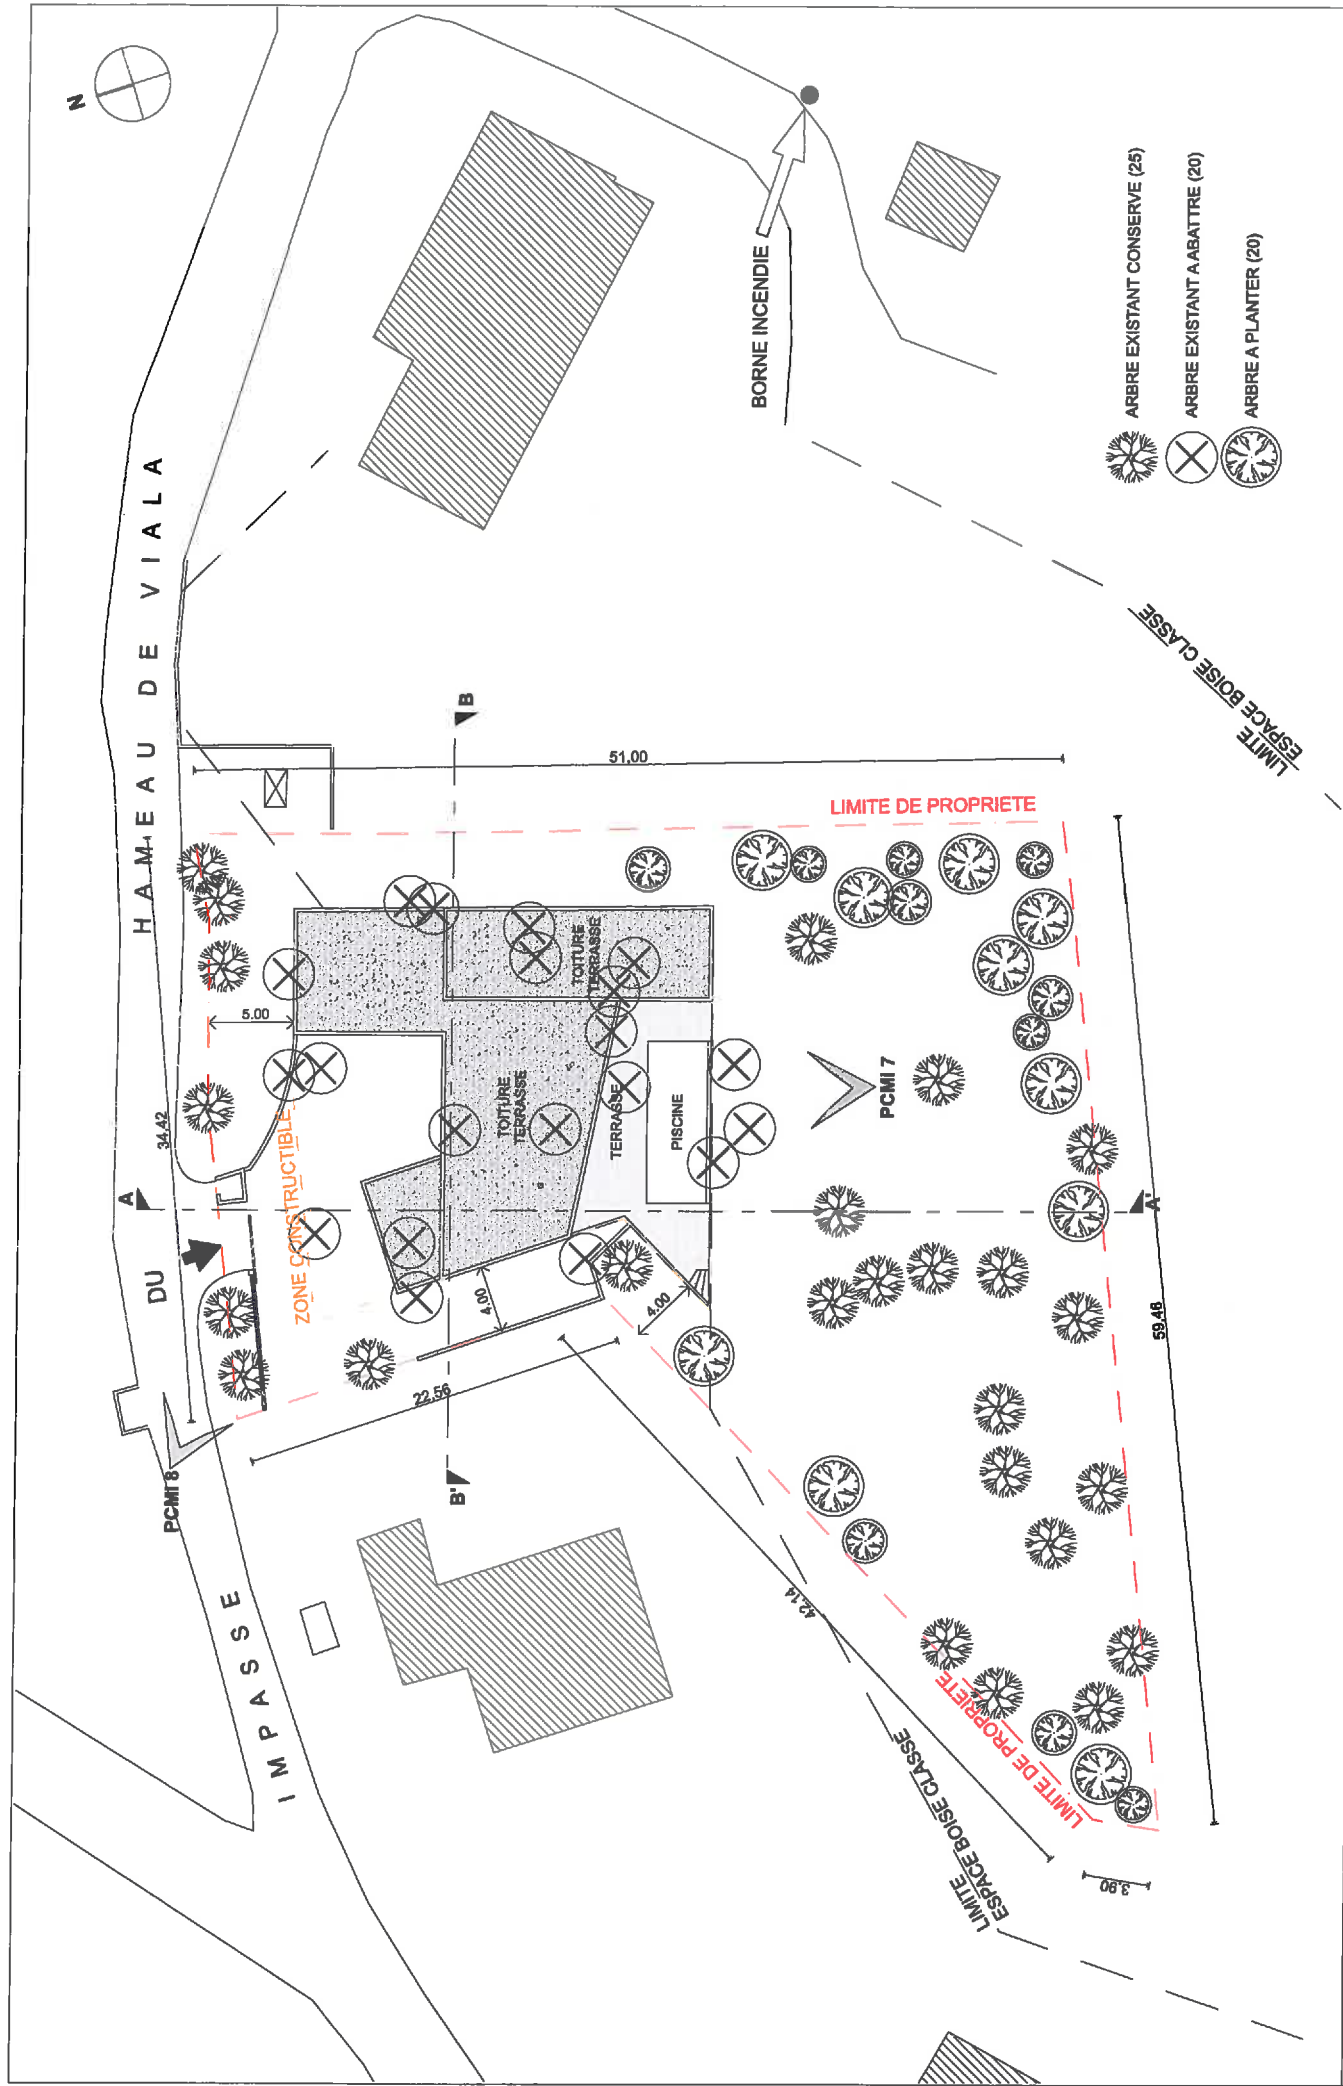

- ARBRE EXISTANT CONSERVE (25)
- ARBRE EXISTANT A ABATTRE (20)
- ARBRE A PLANTER (20)

 Construction d'une maison individuelle Impasse du Hameau de Viala 34 730 Prades-le-Laz	Maîtrise d'Ouvrage M. et Mme LAVAURE 1, la Longueade 34 270 Lauret	Maîtrise d'Œuvre LHENRY Architecture 22, rue des Eglantiers 34 070 Montpellier Tél : 04.67.79.17.70 contact@henry-architecture.com		Titre PROJET PLAN DE MASSE	Date :	Phase :	Indice :
					01-03-2013	-	
					Echelle : 1/300	04	

5 photos



Construction d'une maison individuelle Impasse du Hameau de Viala 34 730 Prades-le-Laz	Maître d'Œuvre M. et Mme LAVAURE 1, la Longanède 34 270 Lauret	Maître d'Œuvre LHENRY Architecture 22, rue des Eglantiers 34 070 Montpellier Tél : 04.87.79.17.70 contact@lhenry-architecture.com	Titre  PHOTOGRAPHIE AERIEENNE	Date : 01-03-2013	Phase :	Indice :
						05