

DEPARTEMENT DE L'AUDE

COMMUNE DES BRUNELS

Vacances Populaires Familiales de PEYREBAZAL

Projet d'aménagement du camping en vue de l'installation de 3 Habitations Légères de Loisirs (chalets en bois)

Demande de Permis d'Aménager

10 Février 2016

**VACANCES POPULAIRES
FAMILIALES**
Peyrebazal - 11400 LES BRUNELS
Tél. 04 68 60 42 23
Siret 316 473 958 00015
NAF 5520 Z


Richard BASTIDA
Architecte D.P.L.G.
30, place Jean Jaurès - 81710 SAIX
Tél. 63 74 82 80 - Fax. 63 71 11 38
ordre régional n° 1469 - Toulouse - ordre national n° 38440
N° SIRET 342 823 796 00012 - APE 742 A
FR 91 342 823 796 00012

Aménagement de la Maison Familiale de Vacances de PEYREBAZAL.




- PLAN DE SITUATION - Echelle 1/25000° - PA 1

Aménagement de la Maison Familiale de Vacances de PEYREBAZAL.

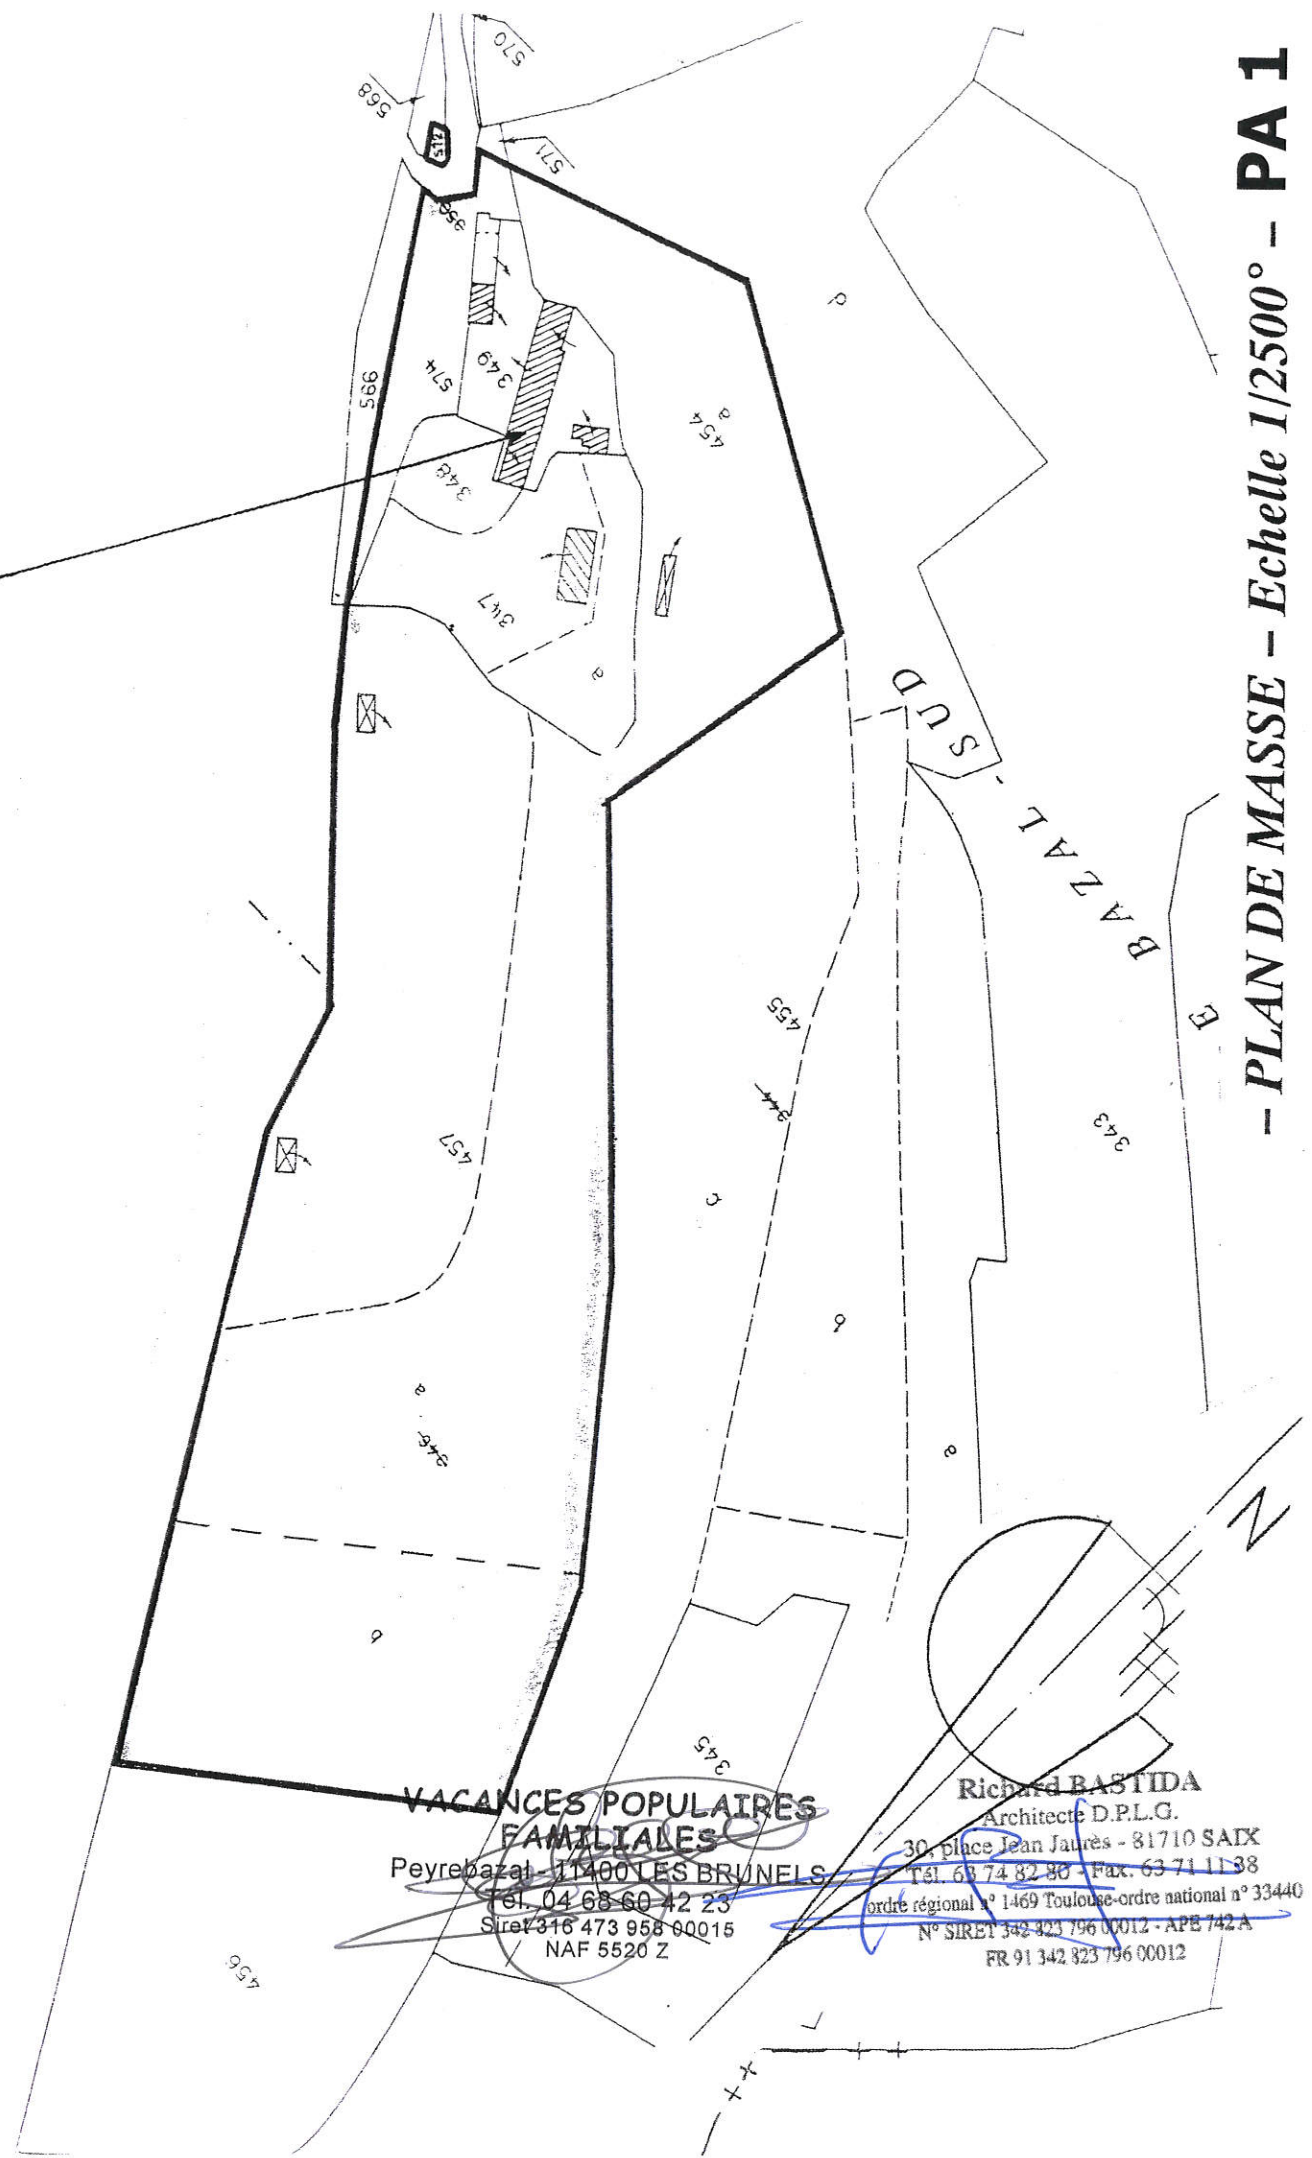

- PLAN DE MASSE - Echelle 1/2500° - PA 1

- Projet de Vacances Populaires Familiales de PEYREBAZAL -

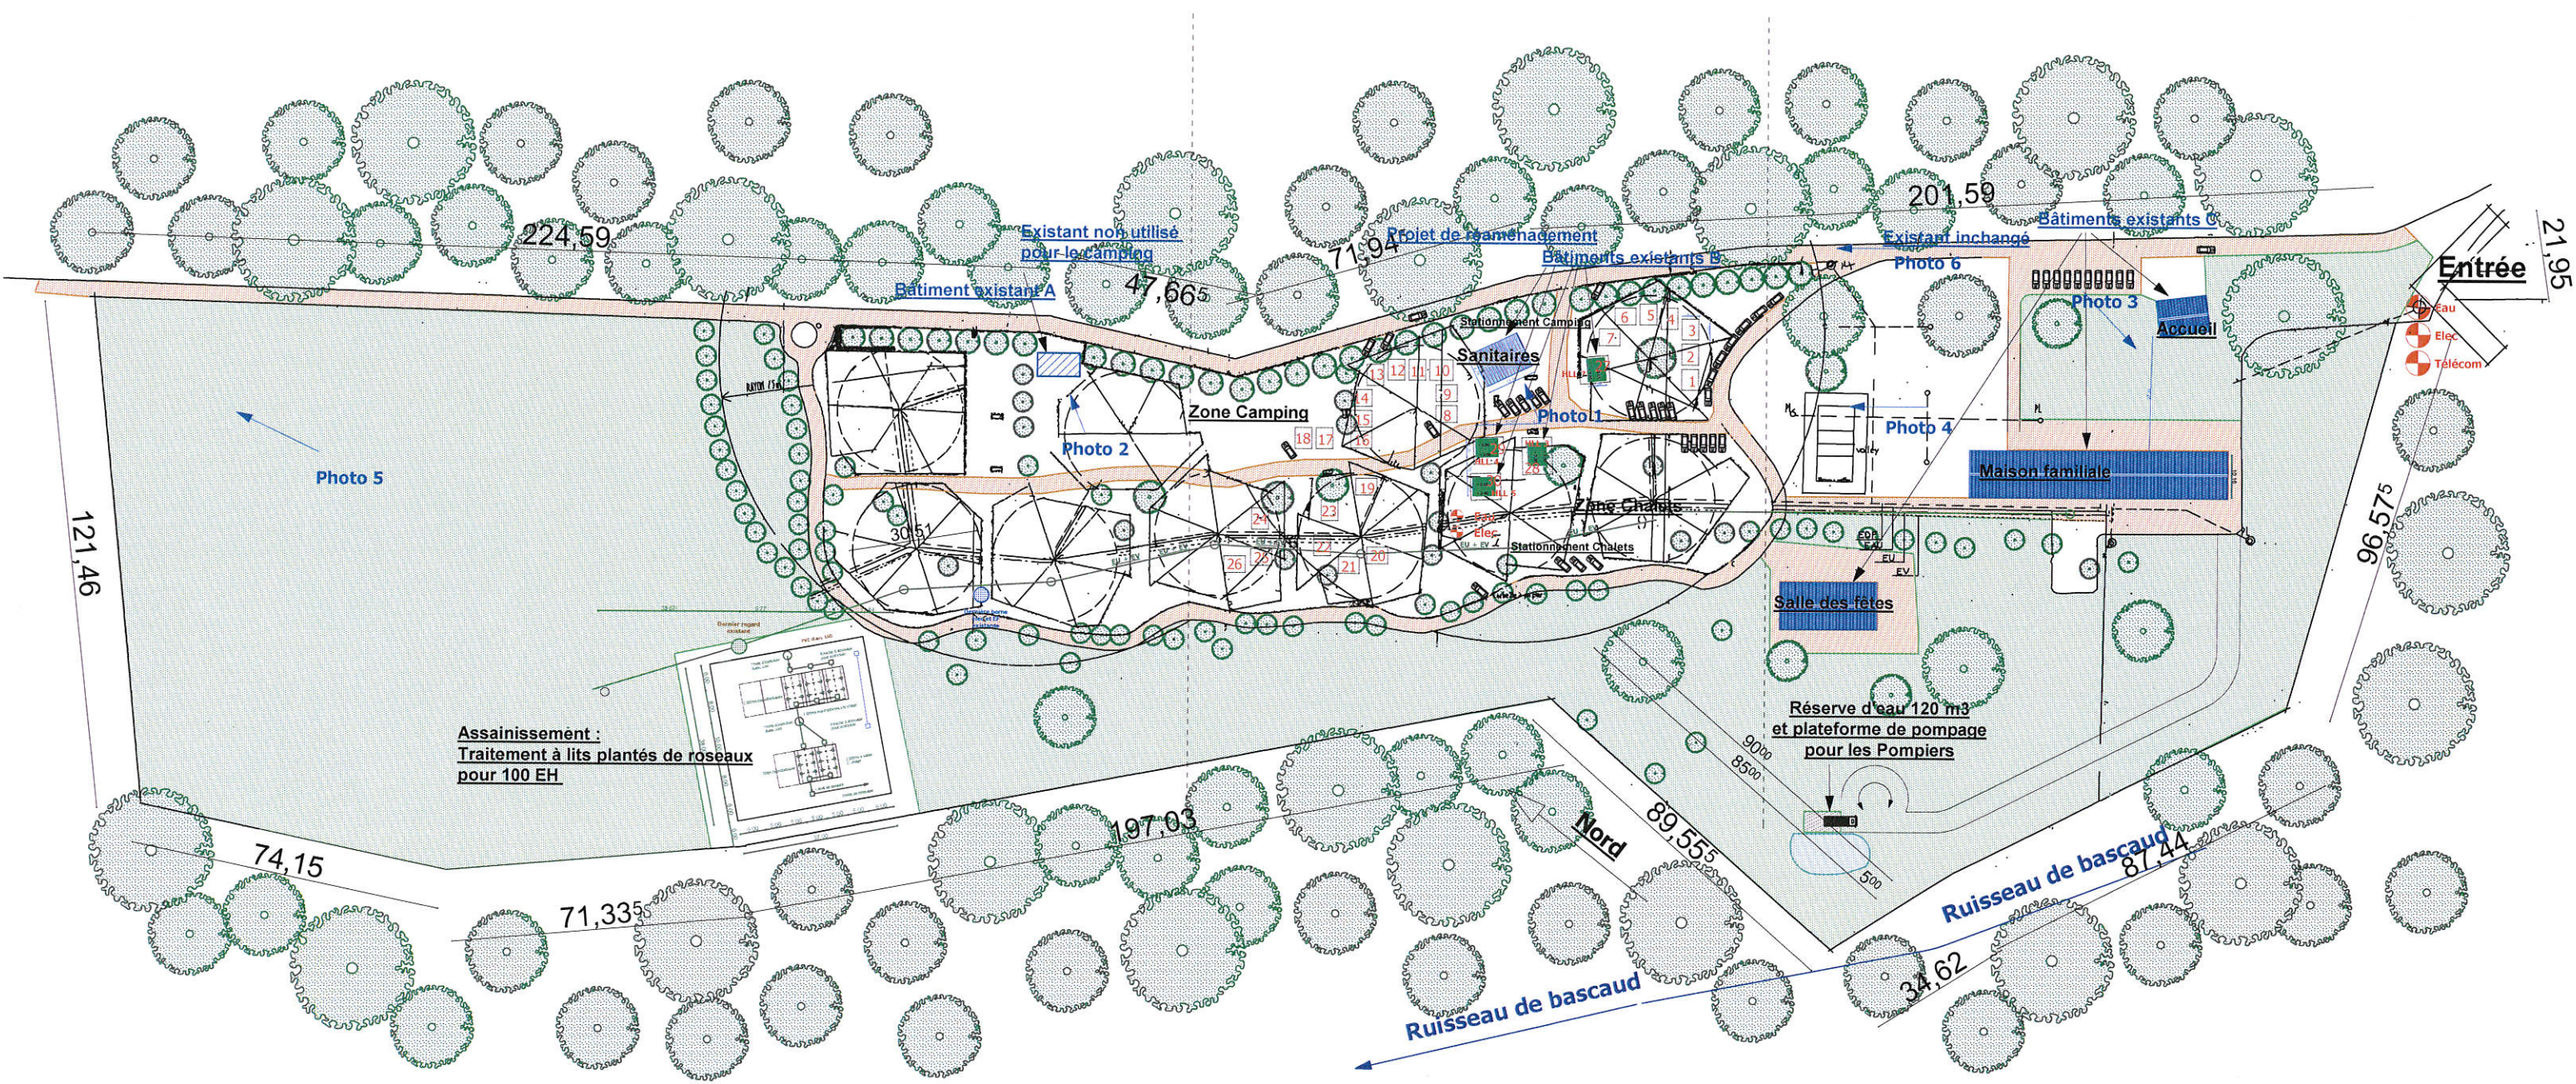

LEGENDE :



Constructions existantes



HLL existantes

Nord