


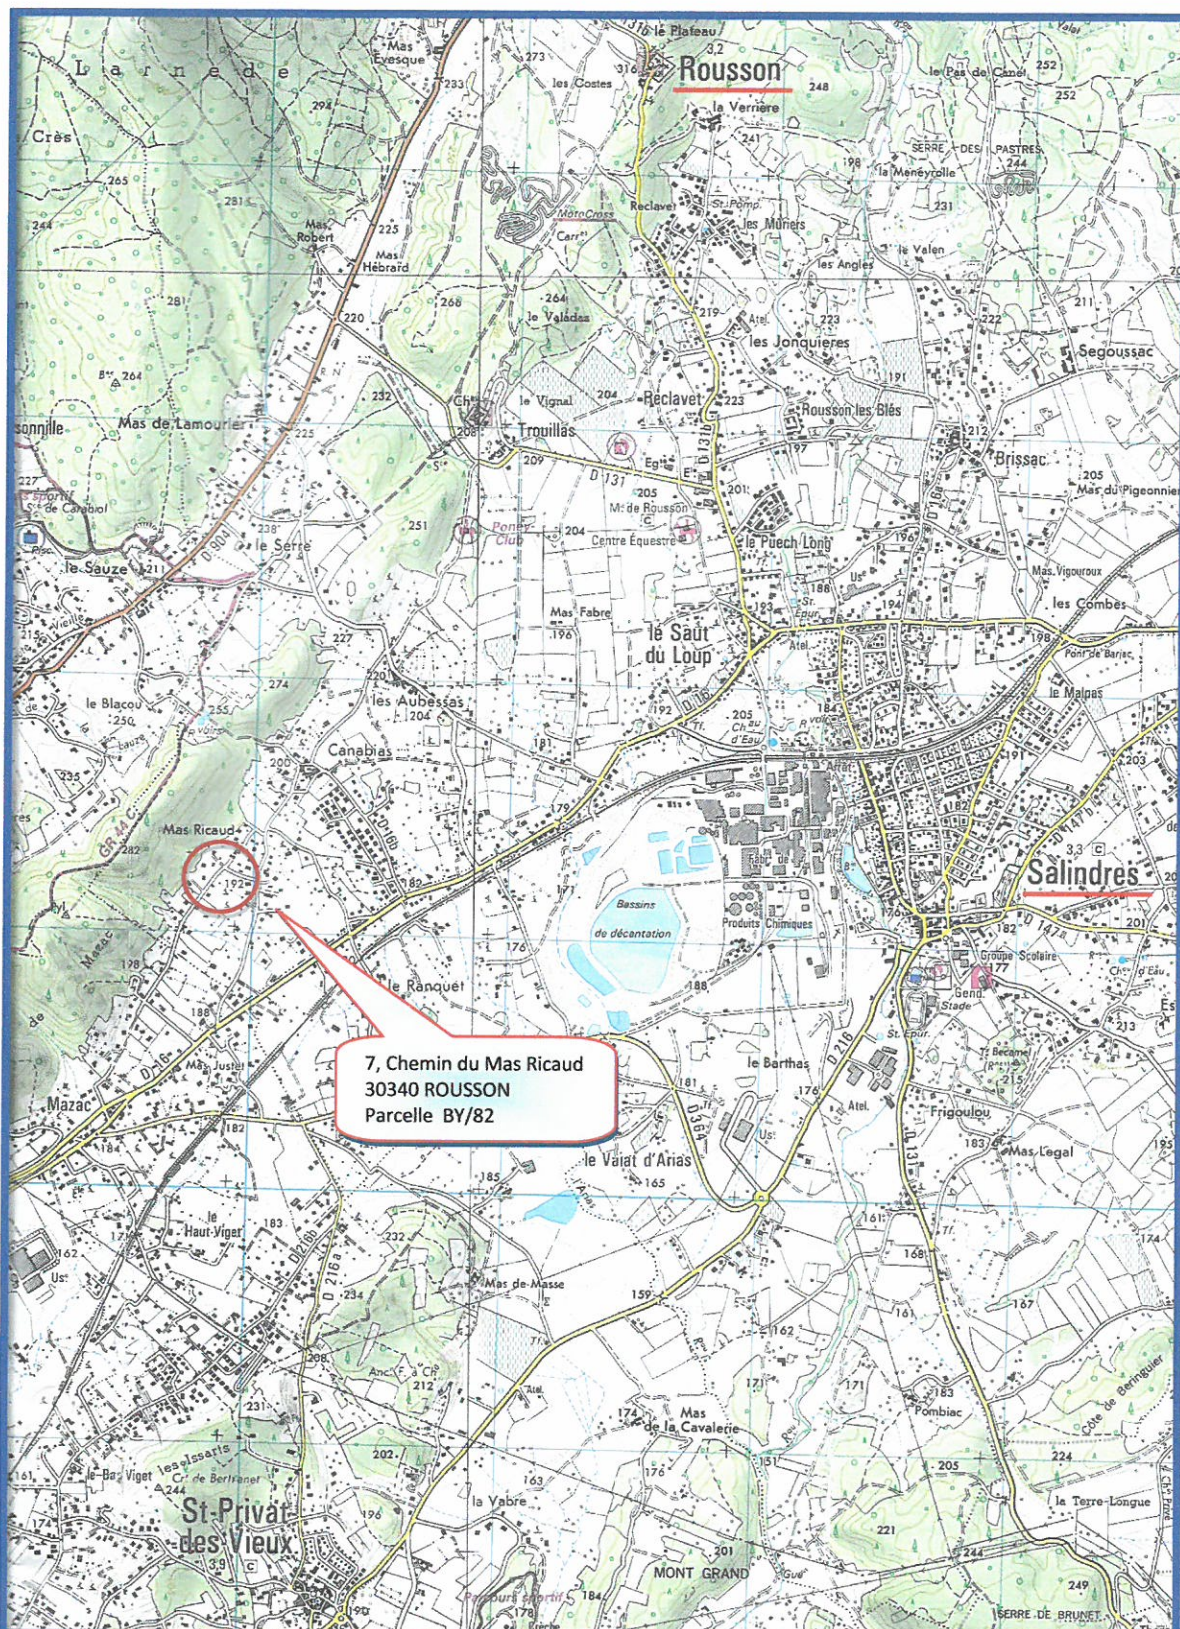

PLAN DE SITUATION – Echelle : 1/25000

ROUSSON
Extrait de cadastre

28/ 9/2012

BY


82

1014 m²

Echelle 1/1000




7, Chemin du Mas Ricaud
30340 ROUSSON
Parcelle BY/82

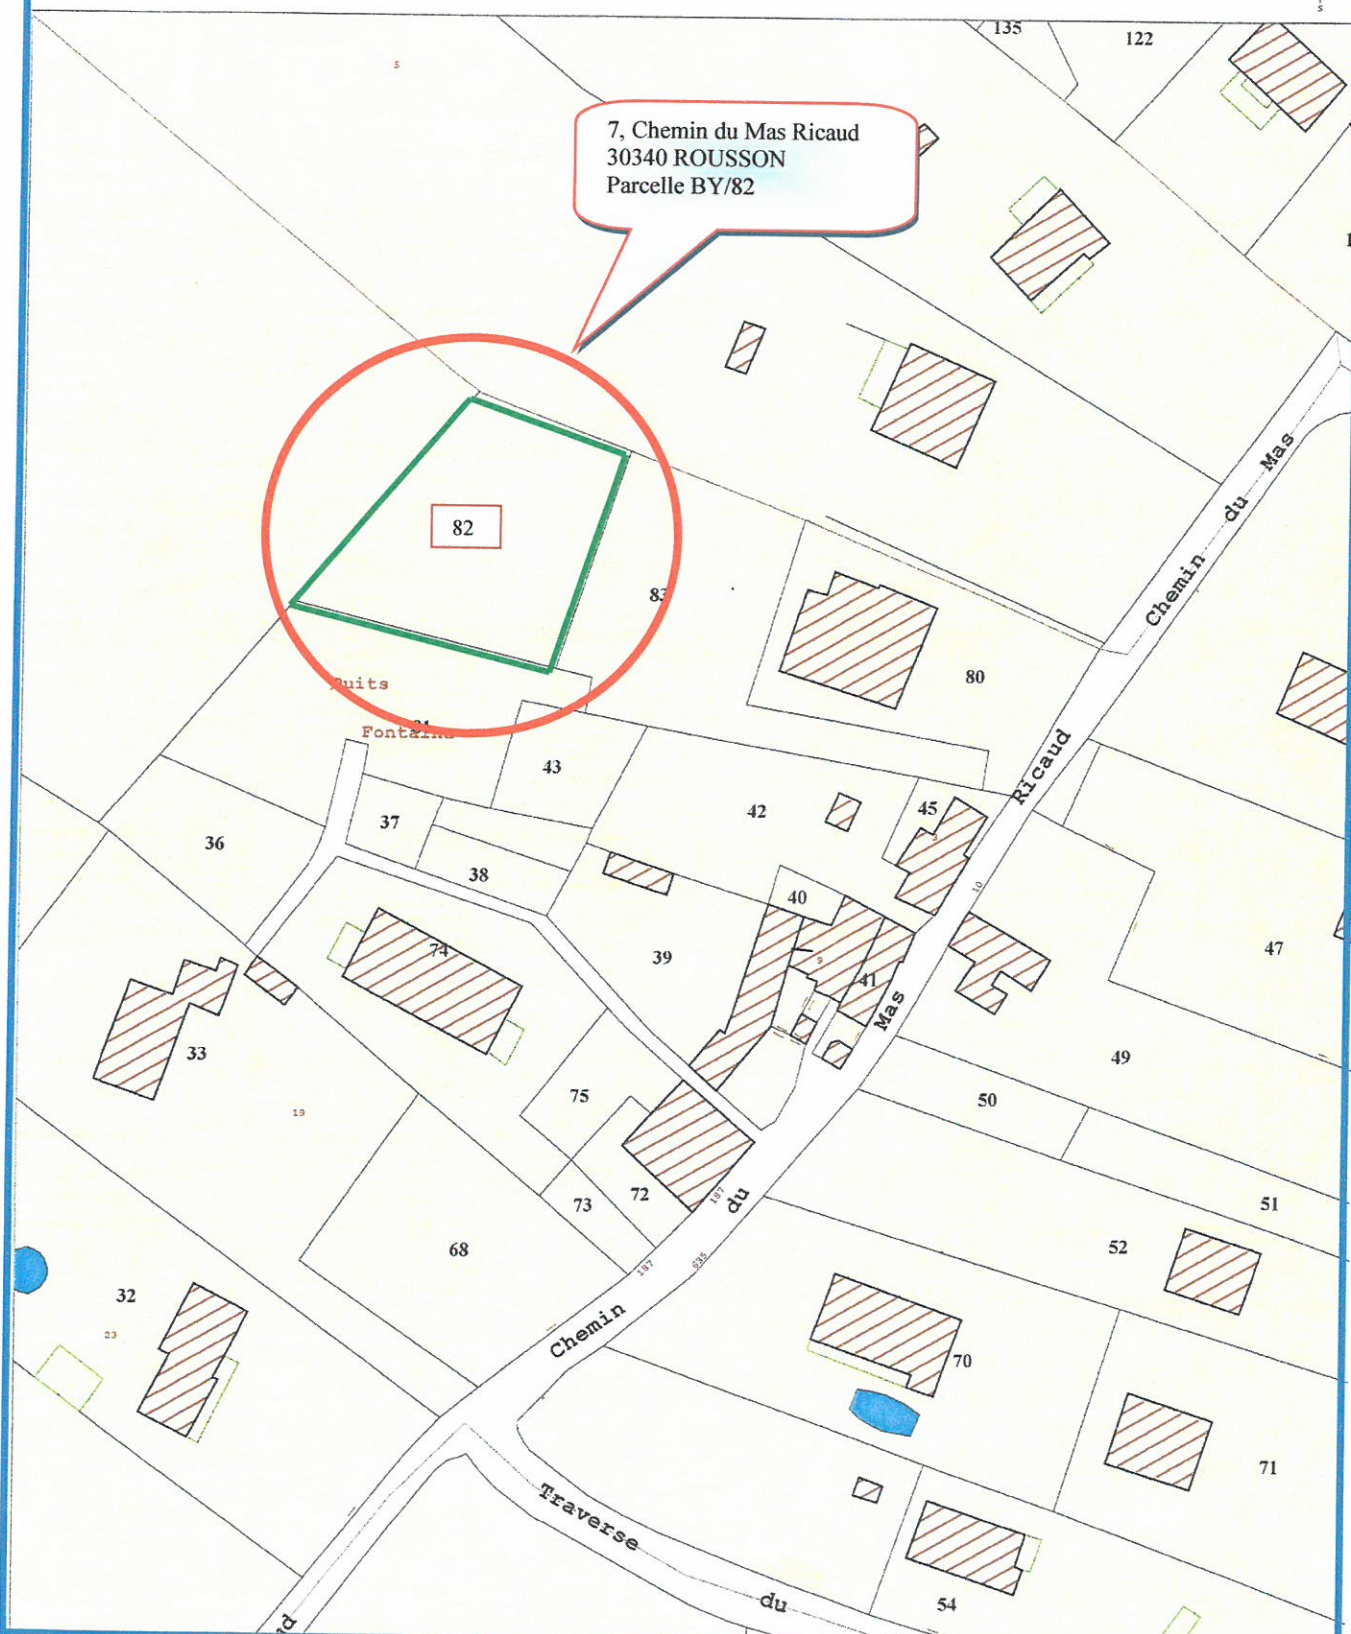

PLAN DE SITUATION – Echelle : 1/1000

Plan de masse du projet

Echelle 1/500

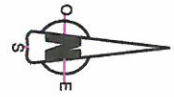

LEGENDE

- AEP
 Télécoms
 EDF
 EU
 Tableau Compteur


Section BY. Parcelle 82.
Surface totale : 1000 m²

Surface de plancher : 117.71 m²
Surface habitable : 114.30 m²

Propriété de :
Mr Christophe CELLIER & Mme Nadia LUCCHESI
3, rue Saint Vincent de Paul
30340 SALINDRES



7, chemin du MacRicaud
30340 ROUSSON
Parcelle BY 32

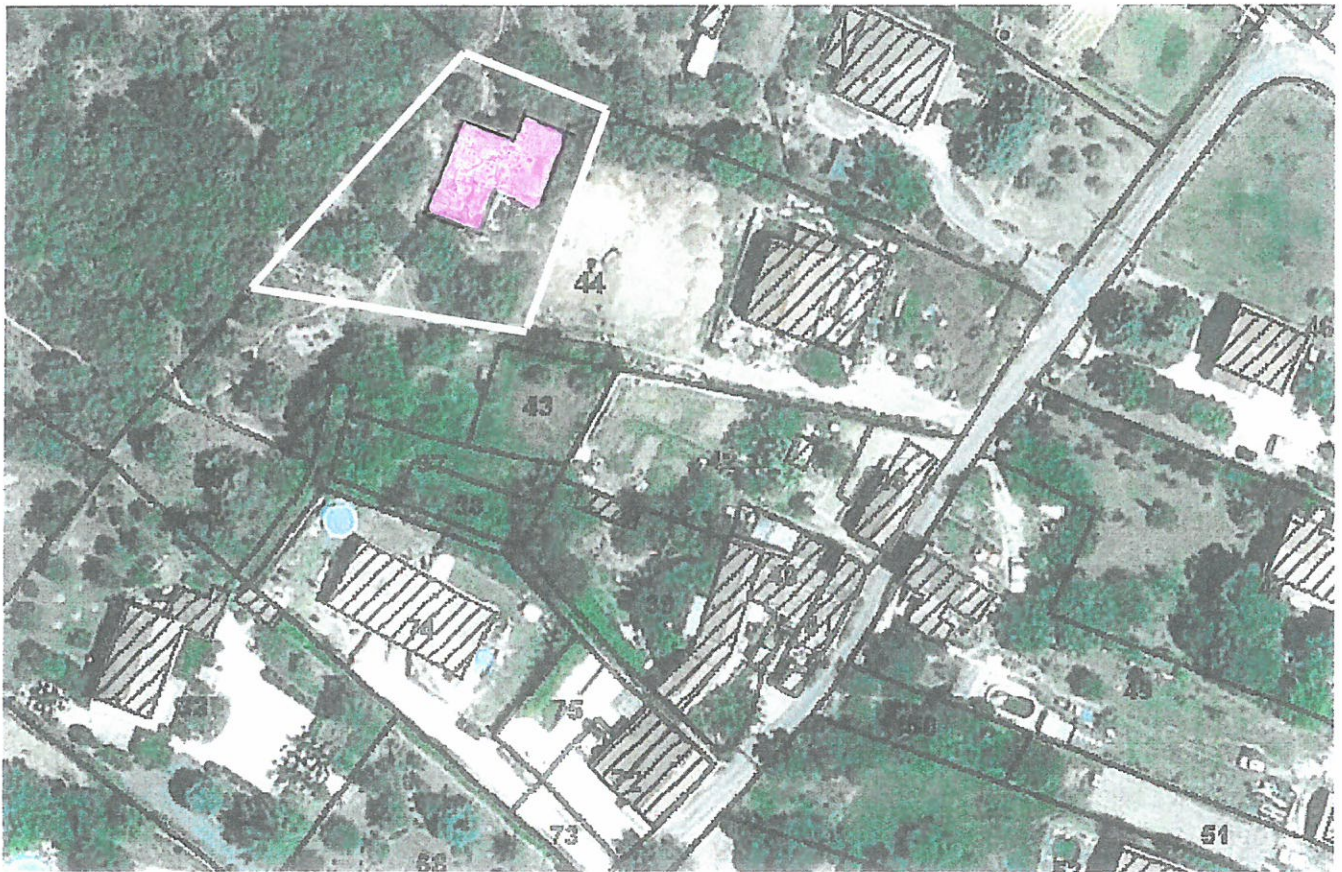

Le 10/10/2012
Dominique FOURNIEU

VUE 1 - Sud




Le 10/10/2012
Dominique FOURNIER


VUE 2 - Nord




Le 10/10/2012
Dominique FOURNIER

Façade Nord

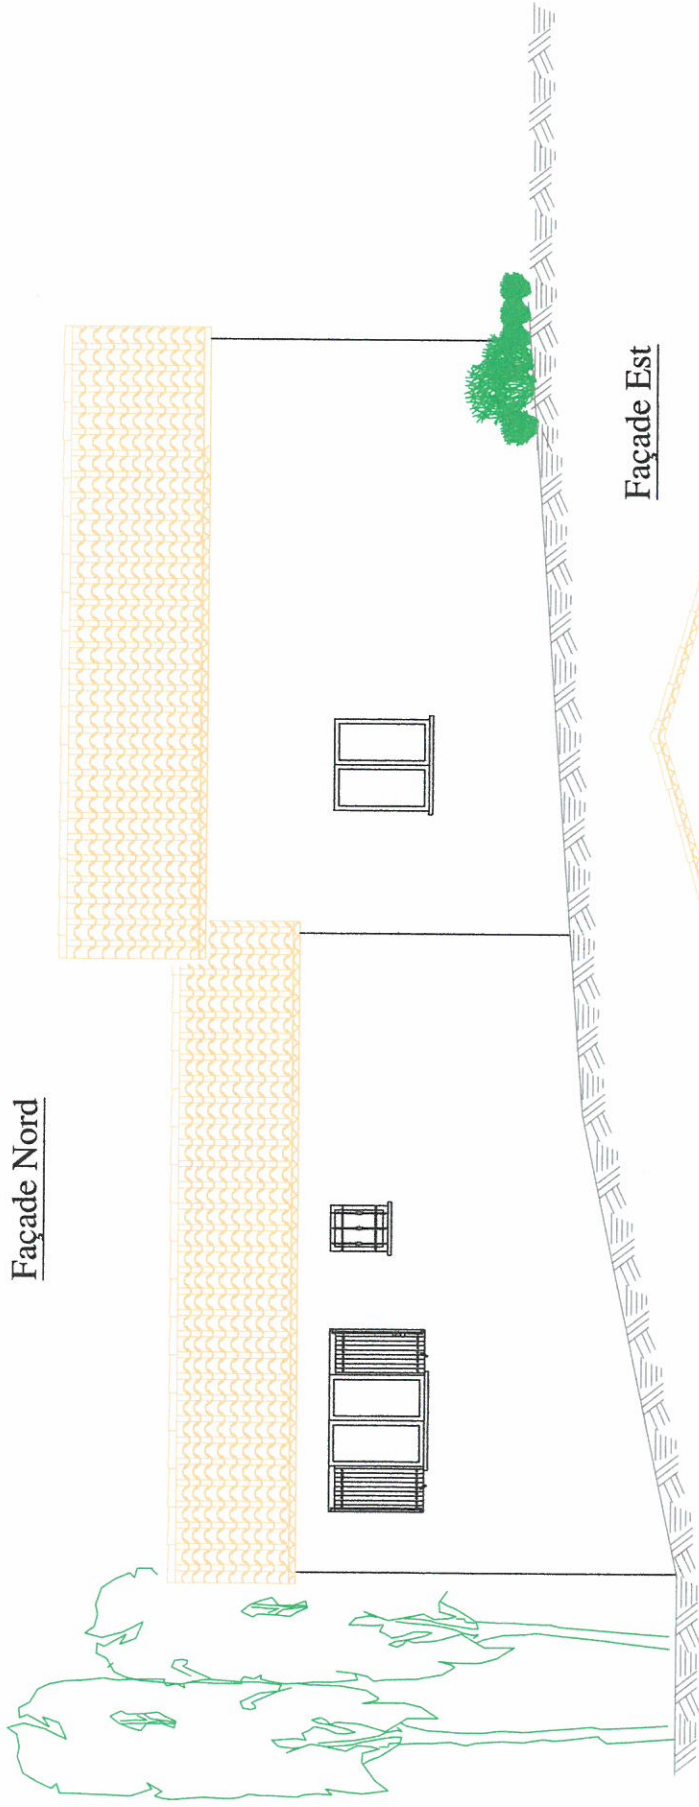

Façade Est

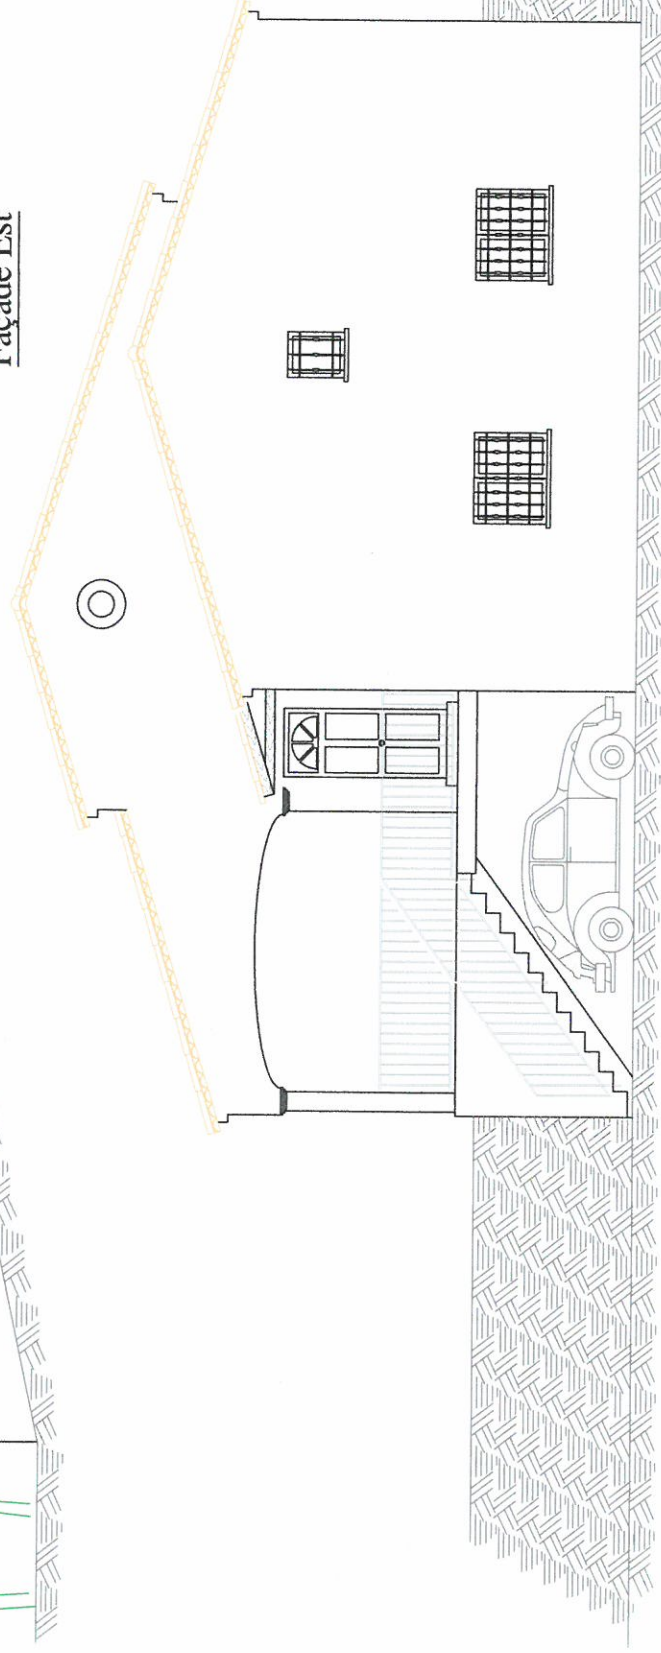


Echelle 1/100

Façade Sud



Façade Ouest

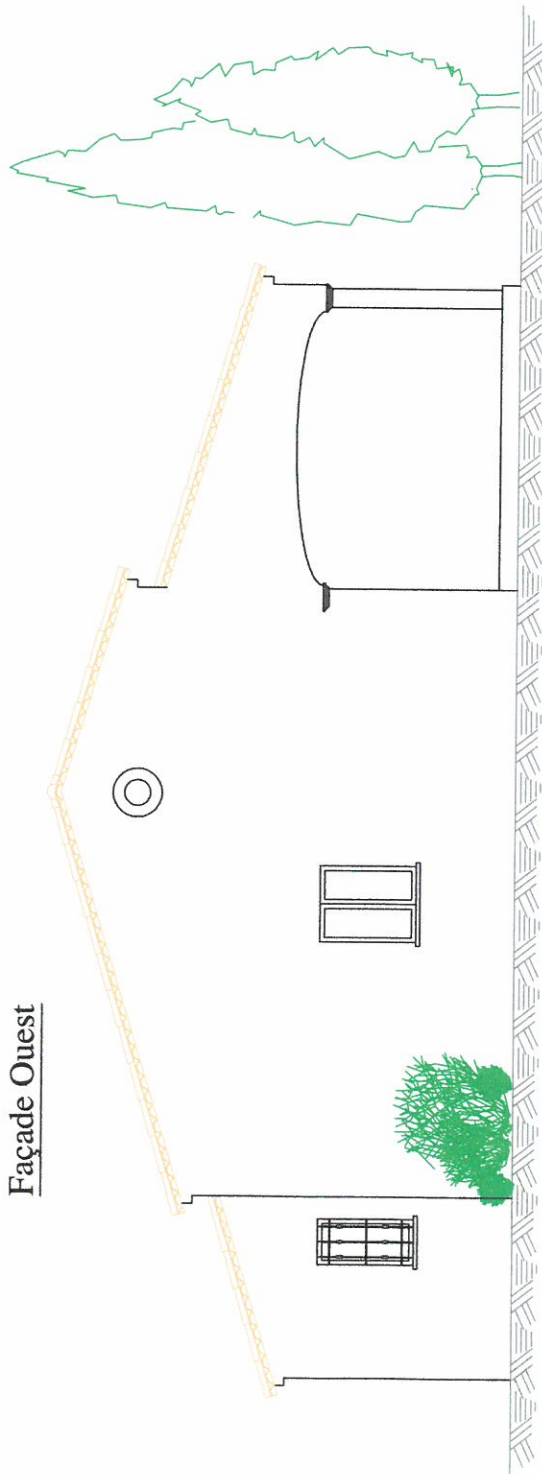

Echelle 1/100