



Plan de situation du projet

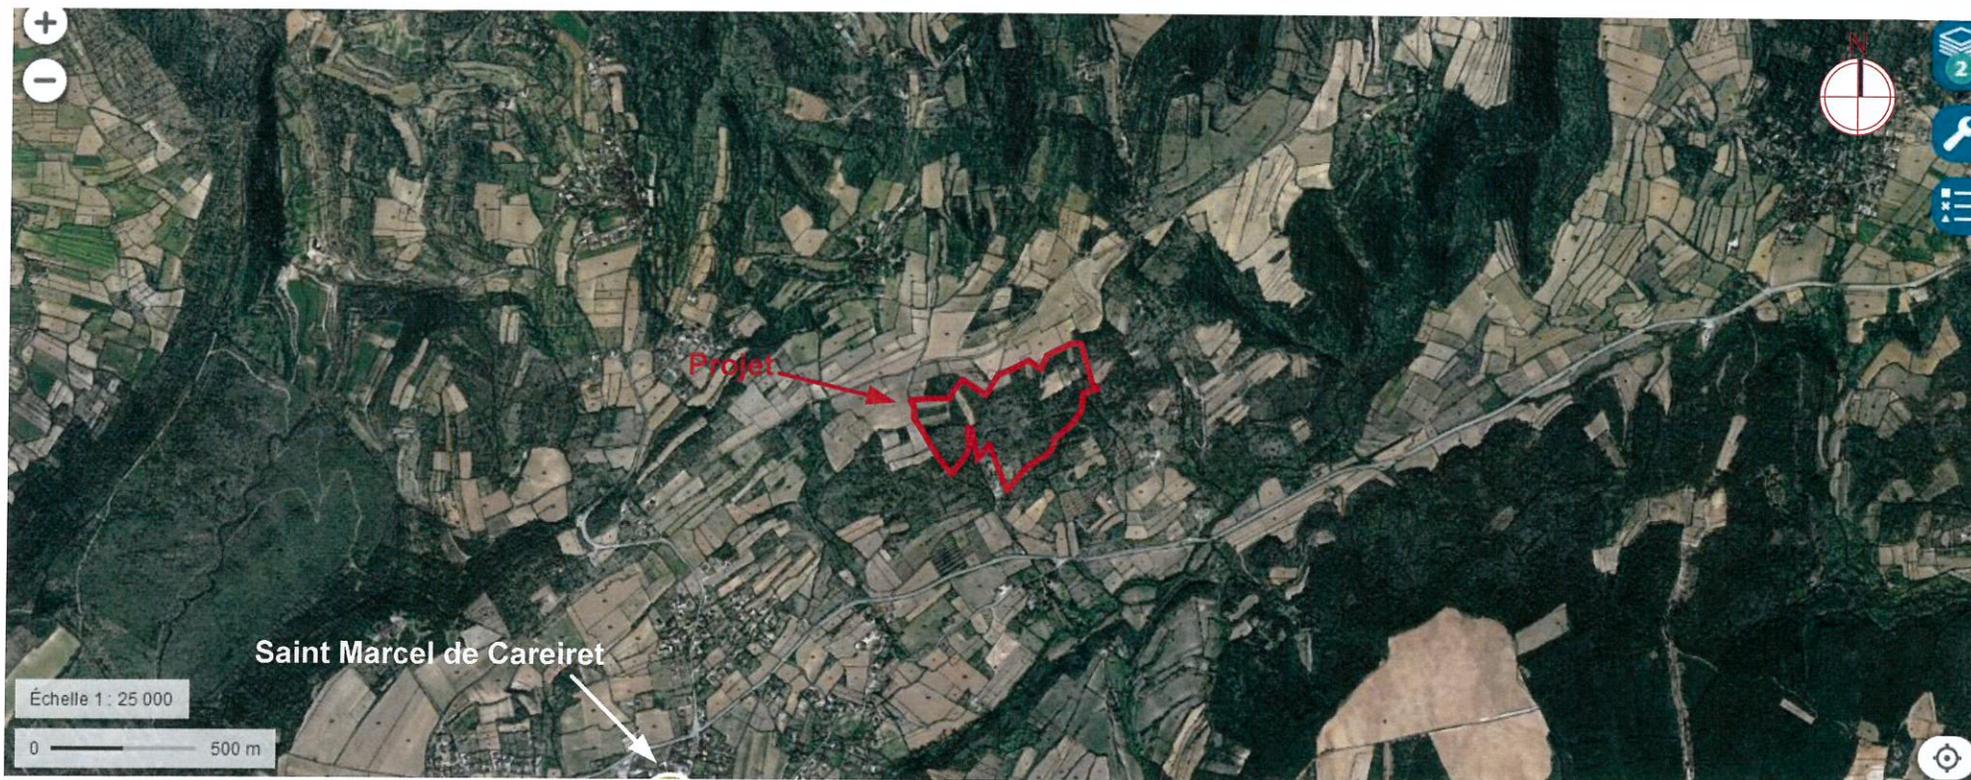

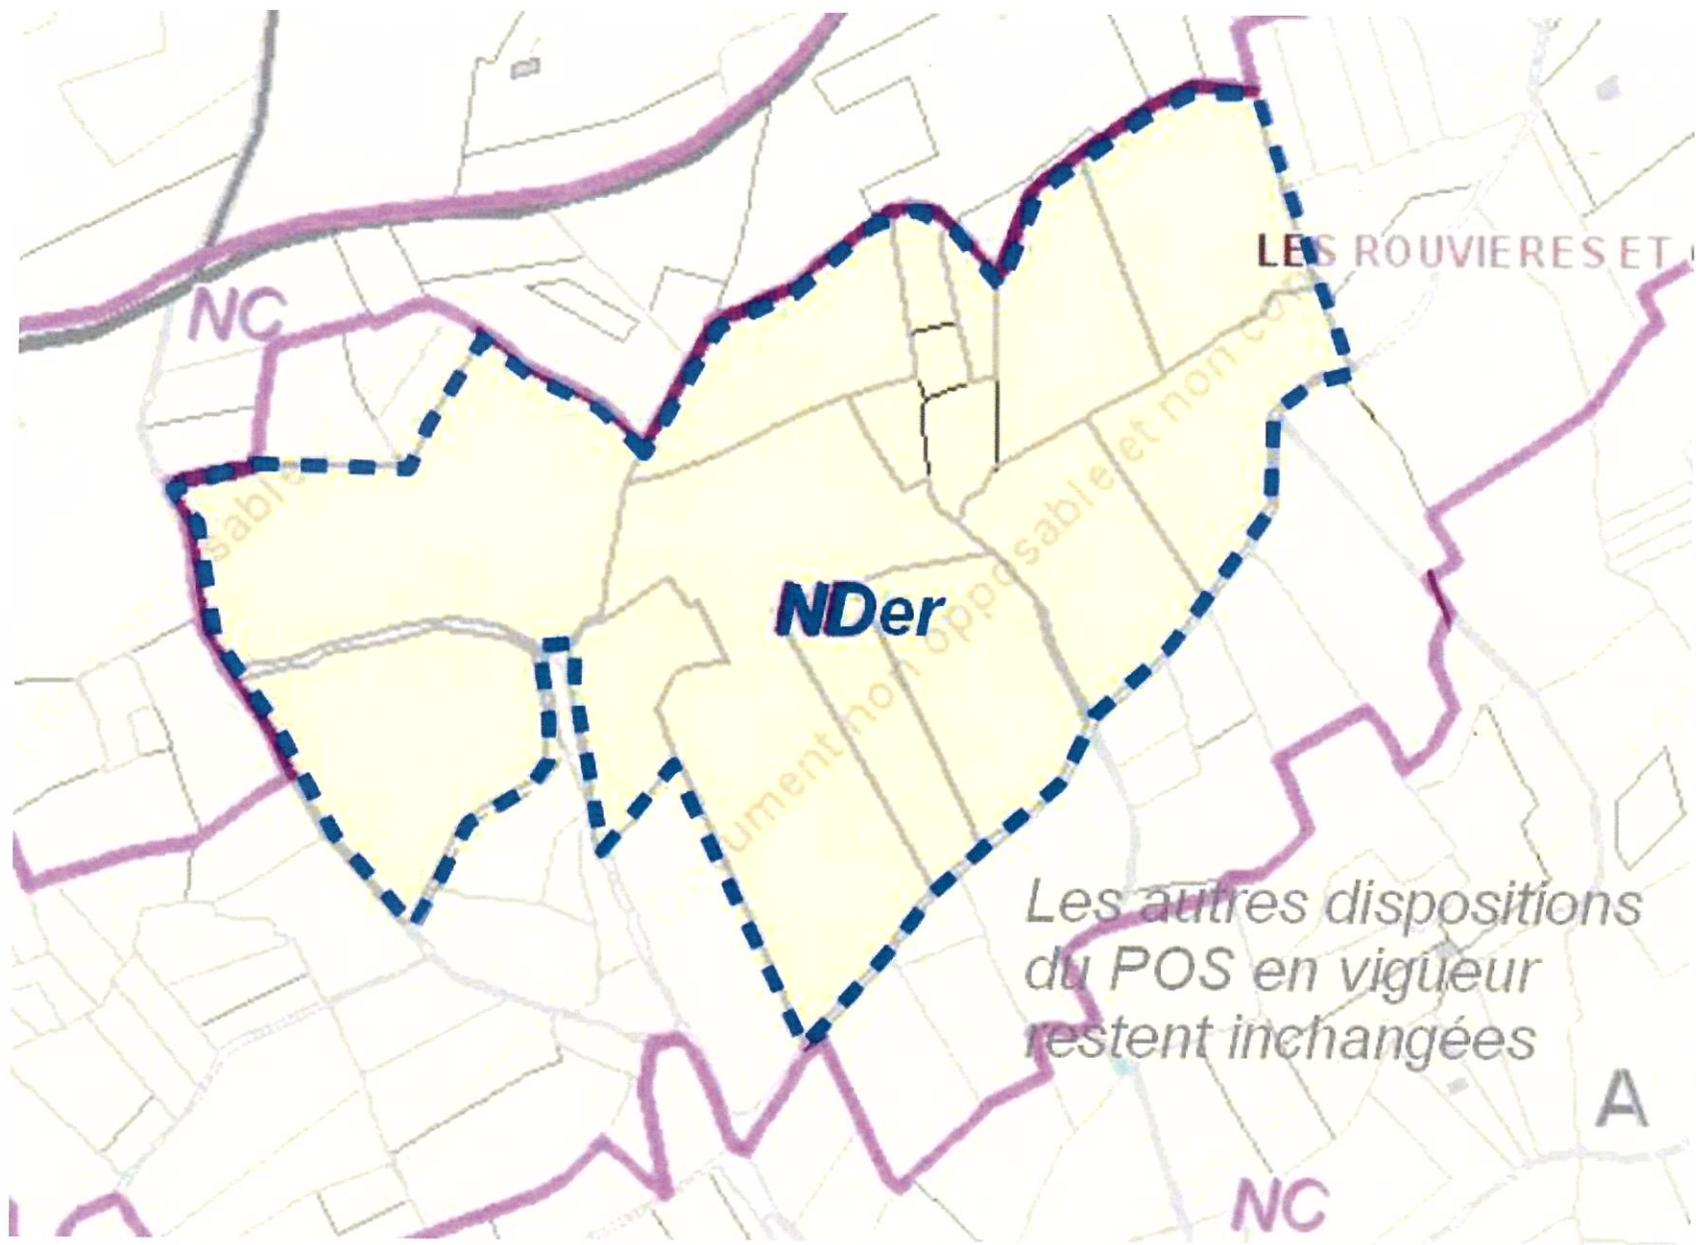

PC02- Plan de Masse


Echelle 1/2000

Demande de Permis de Construire

4 a

Création d'une Centrale Photovoltaïque - Saint Marcel de Careiret

Maitrise d'ouvrage : S.A.S Parc Solaire de Saint Marcel de Careiret | date : avr-11 | Dossier : 1061

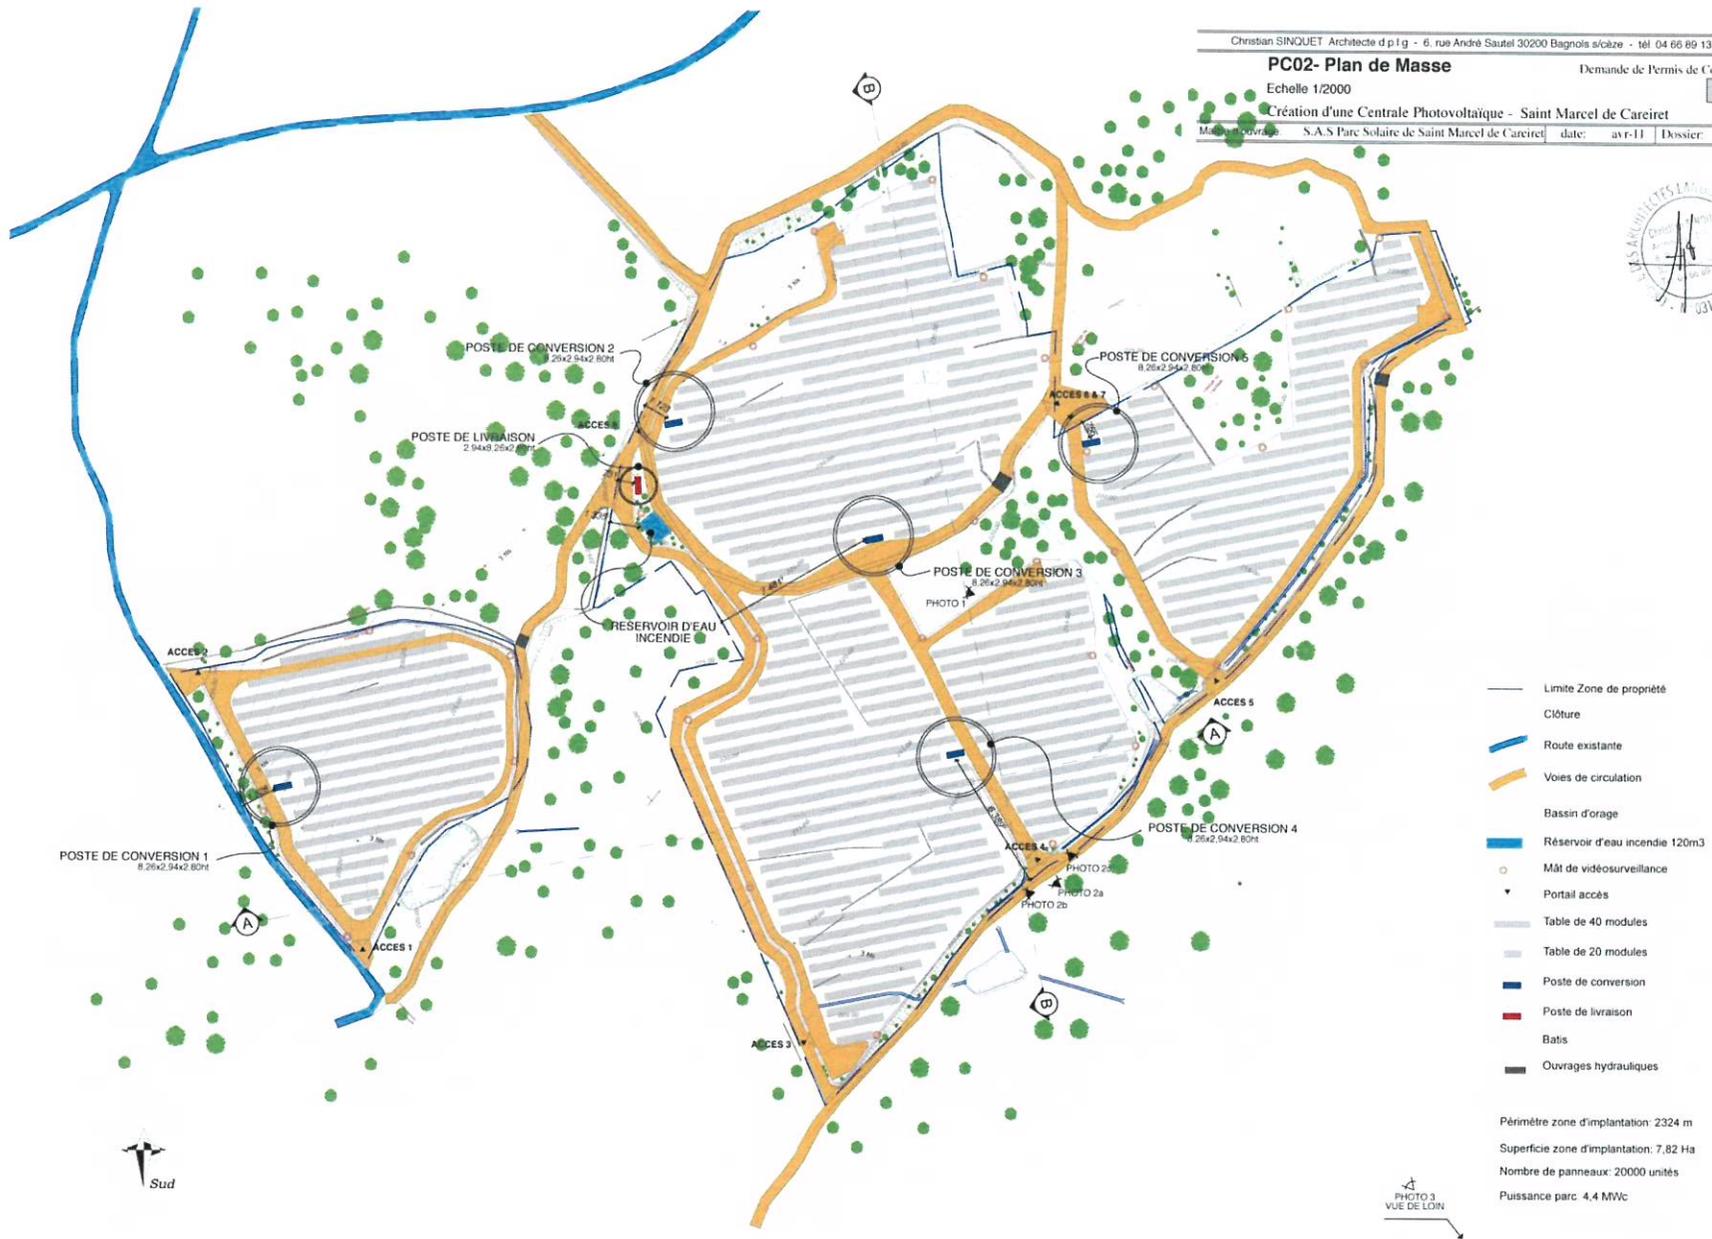

Projet : ST MARCEL DE CAREIRET

Plan de masse du projet

DATE
21/12/2016

AUTEUR
GCA

PHASE
PRO

Objet : Demande autorisation défrichement

FORMAT
A4



Photographie d'avril 2011



Projet : ST MARCEL DE CAREIRET

Photographie de l'environnement proche

DATE
21/12/2016

AUTEUR
GCA

PHASE
PRO

Objet : Demande autorisation défrichement

FORMAT
A4



Photographie d'avril 2011



LOCALISATION DE LA VUE



Projet : ST MARCEL DE CAREIRET

Photographies de l'environnement lointain

DATE
21/12/2016

AUTEUR
GCA

PHASE
PRO

Objet : Demande autorisation défrichement

FORMAT
A4