


COMMUNE DE BAGNOLS-SUR-CEZE

MISE EN CONFORMITE DE LA RESSOURCE
 QUARTIER CROIX DE FER
 PLAN DE MASSE DE L'OUVRAGE DE RETENTION DE
 POLLUTIONS ACCIDENTELLES

Indice	Modifié par	Vérifié par	Date	Modification
Numéro d'Affaire B05015		Vérifié par T.P		B05015 Plan.dwg
Date 19/11/2015		Dessiné par A.C		Echelle 1/300
● AVP ○ PRO ○ ACT ○ VISA ○ DET ○ AOR				

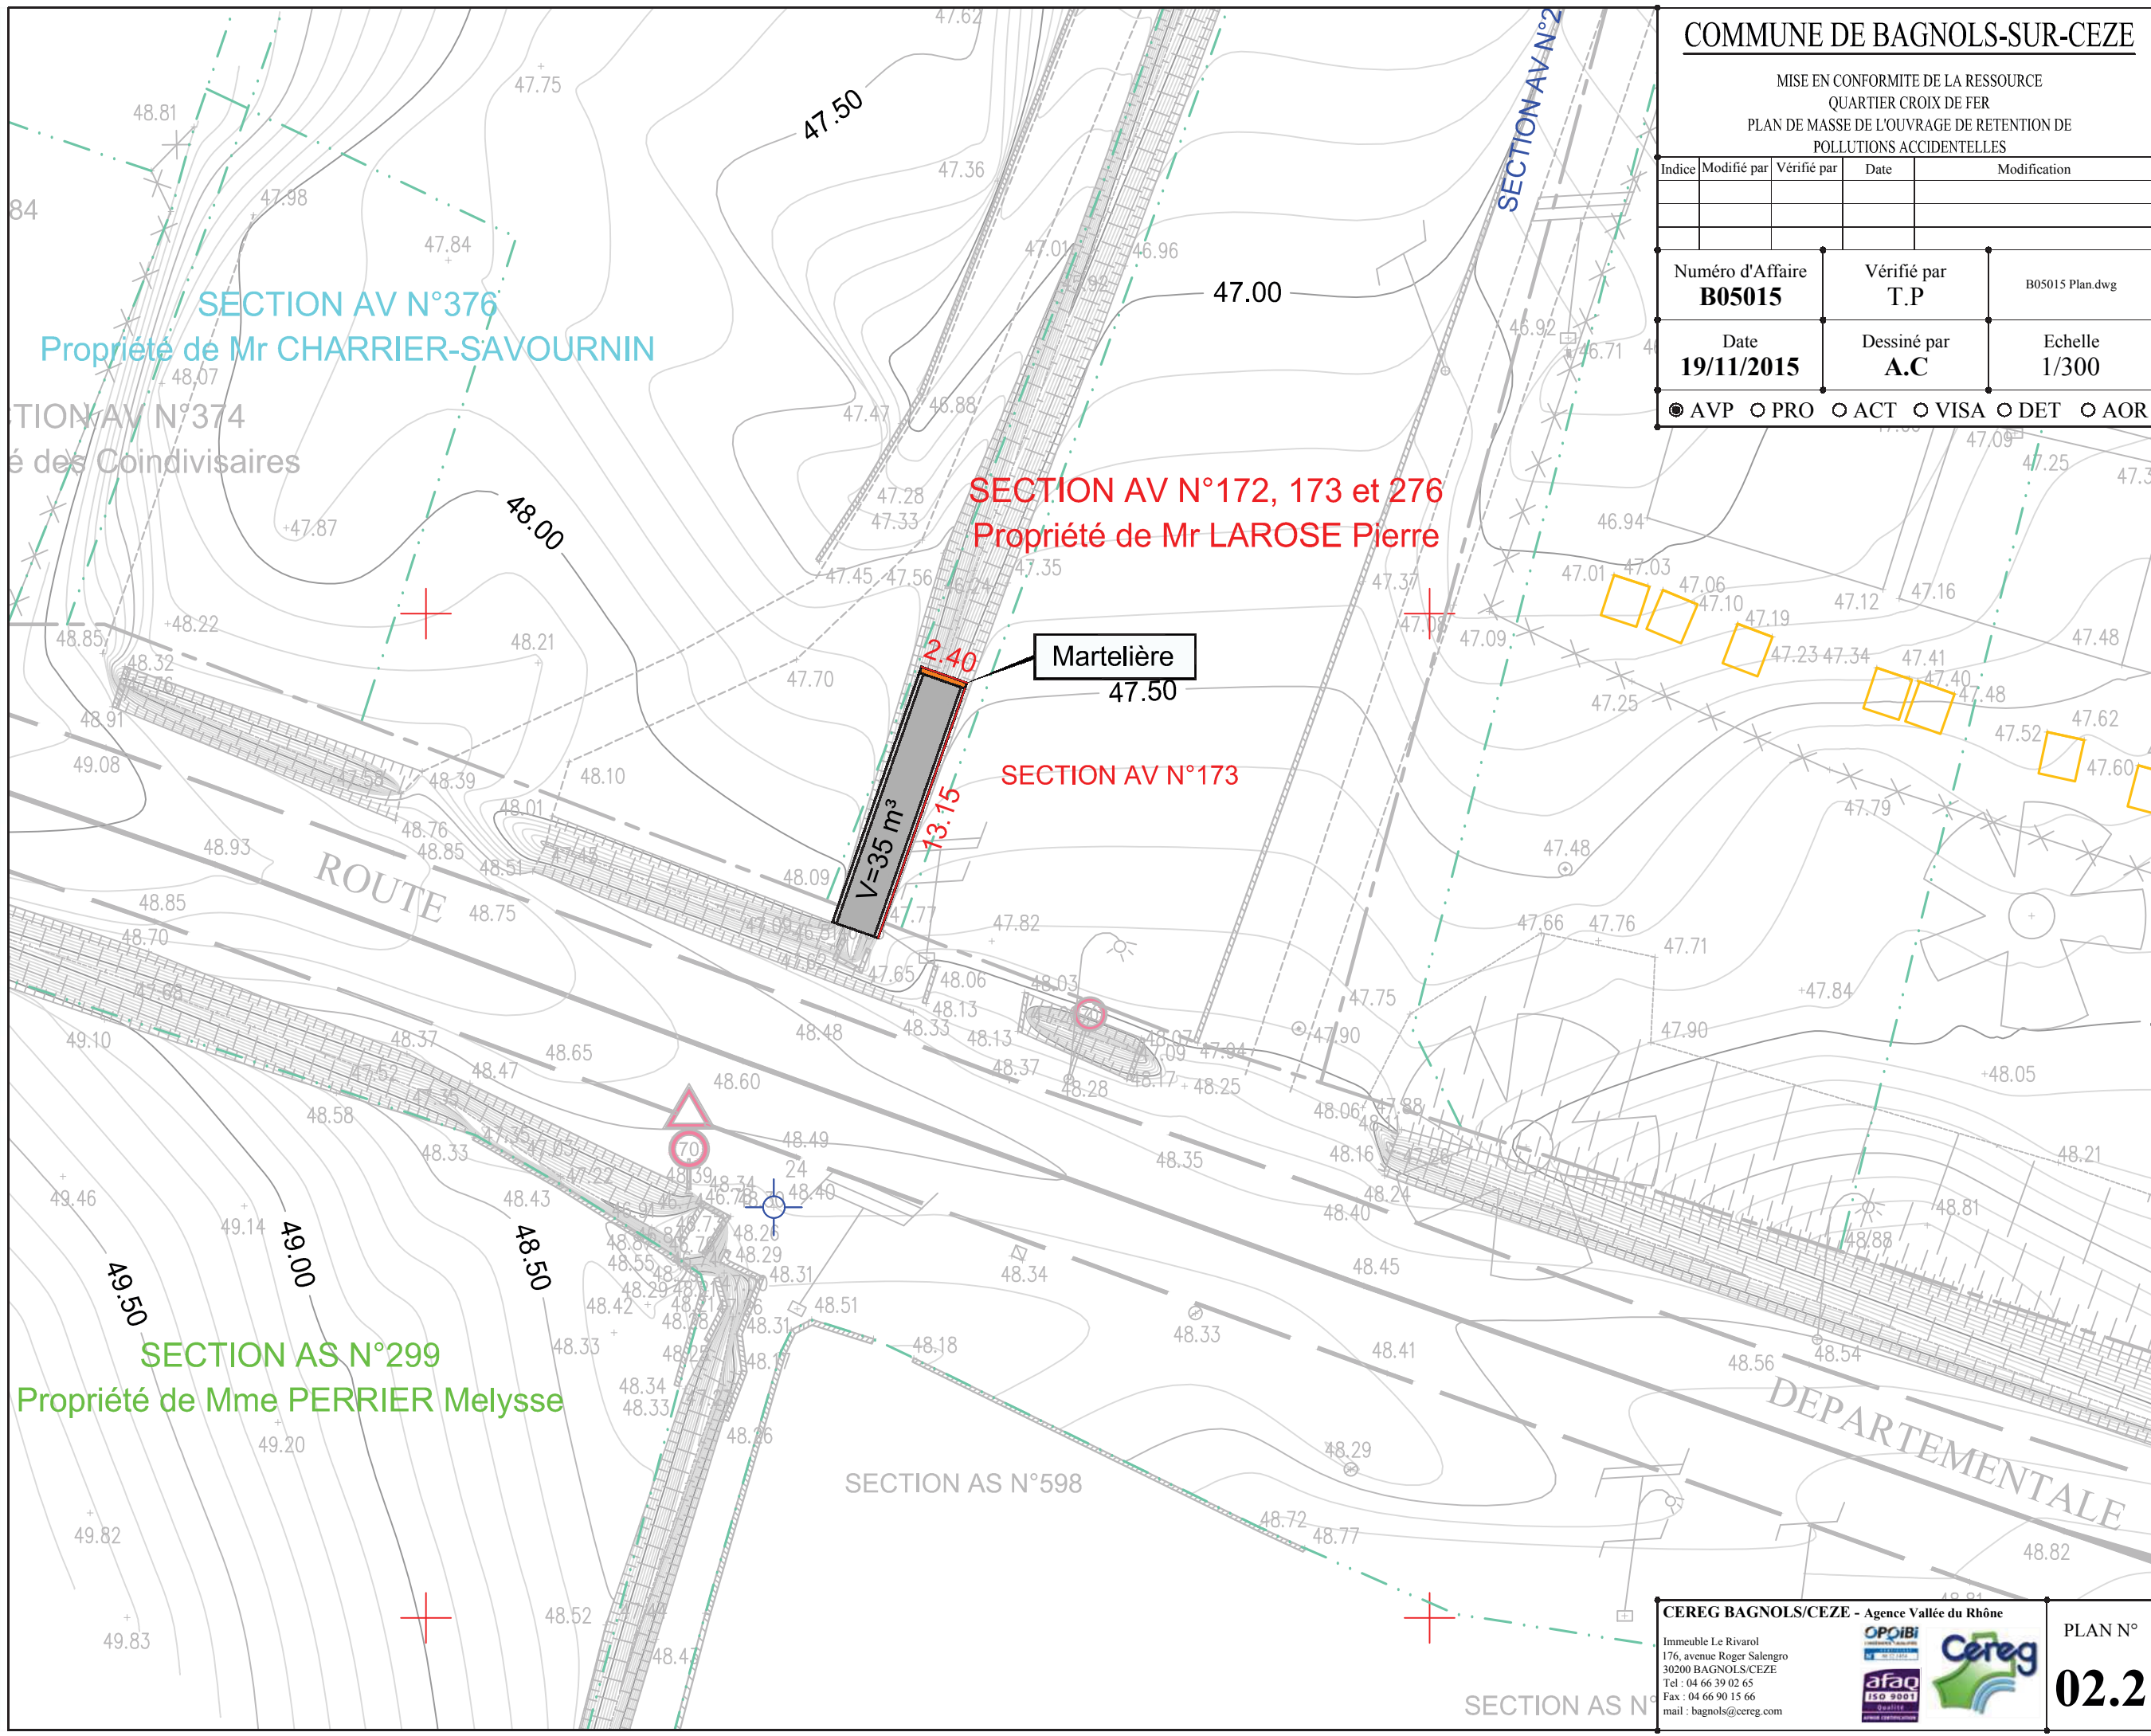

CEREG BAGNOLS/CEZE - Agence Vallée du Rhône

Immeuble Le Rivarol
 176, avenue Roger Salengro
 30200 BAGNOLS/CEZE
 Tel : 04 66 39 02 65
 Fax : 04 66 90 15 66
 mail : bagnols@cereg.com

PLAN N°
02.2