

DIRECTION GÉNÉRALE DES FINANCES PUBLIQUES

EXTRAIT DU PLAN CADASTRAL

Département :
PYRÉNÉES-ORIENTALES

Commune :
PALAU DEL VIDRE

Section : AP
Feuille : 000 AP 01


Echelle d'origine : 1/1000
Echelle d'édition : 1/5000
Date d'édition : 12/07/2017
(fuseau horaire de Paris)

Coordonnées en projection : RGF93CC43
©2016 Ministère de l'Économie et des
Finances

Le plan visualisé sur cet extrait est géré
par le centre des impôts foncier suivant :
PERPIGNAN
24 avenue de la Côte Vermelle TSA
10009 66961
66961 PERPIGNAN Cedex 9
tél. 0468664132 - fax 0468661516
cdi.perpignan@dgi.fr finances.gouv.fr

Cet extrait de plan vous est délivré par :

cadastre.gouv.fr

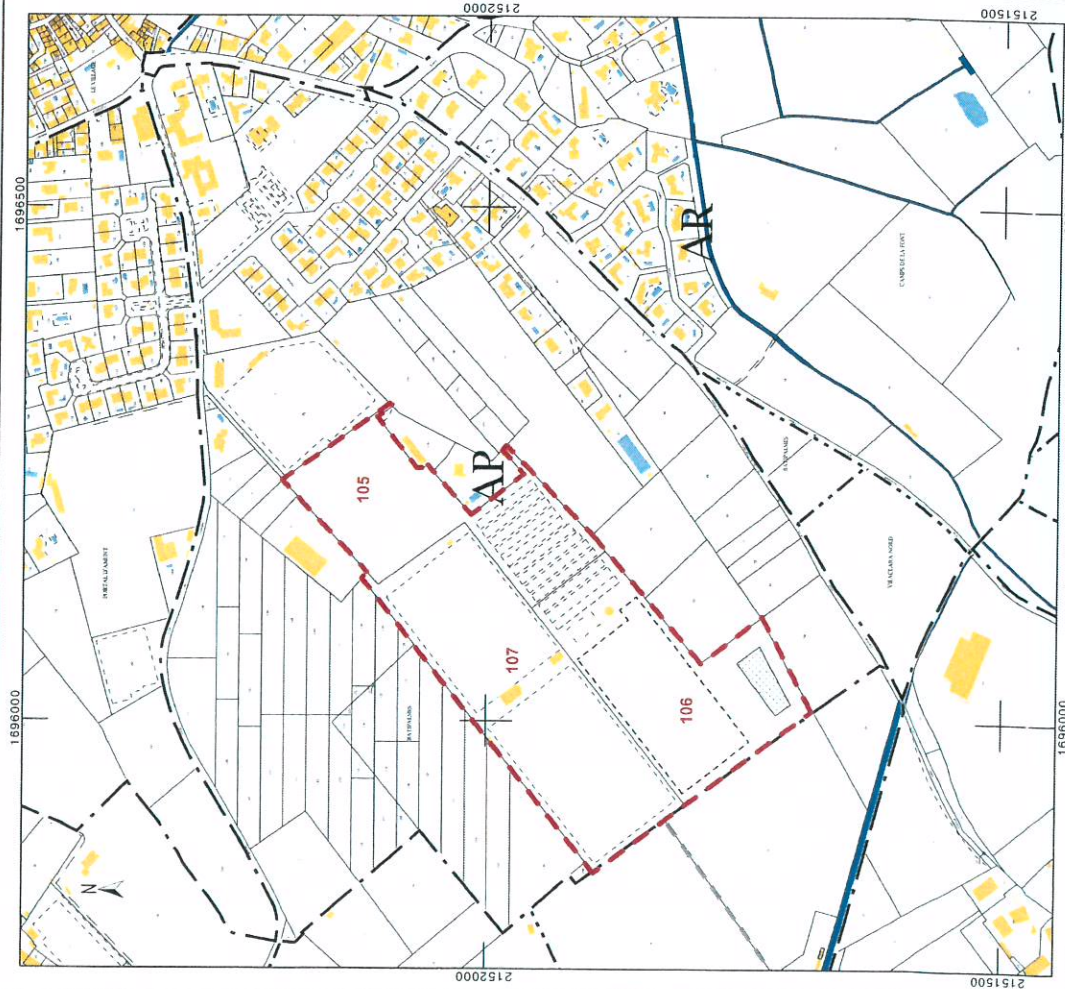


ECHELLE : 1/25 000

[Signature]

3D
G M O T R E

DEMANDE D'EXAMEN
AU CAS PAR CAS
oct. 2017
éch.: 1/25000

CONSTRUCTION DE 3 SERRES
SARL LES SERRES VERMEIL
66690 PALAU DEL VIDRE
ANNEXE 2 : PLAN DE SITUATION

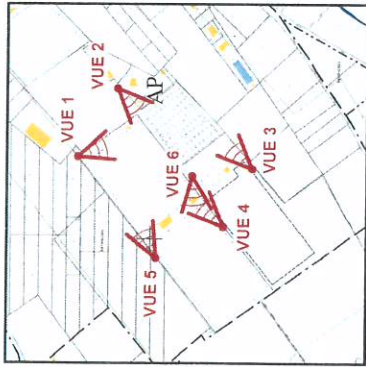

VUE 1



VUE 2



VUE 3



VUE 4



VUE 5



VUE 6



DEMANDE D'EXAMEN
AU CAS PAR CAS
oct. 2017
éch.: /

CONSTRUCTION DE 3 SERRES SARL LES SERRES VERMEIL

66690 PALAU DEL VIDRE ANNEXE 3 (1/2) : VUE DE PROCHE



07/07/2017




VUE 7

	DEMANDE D'EXAMEN AU CAS PAR CAS	CONSTRUCTION DE 3 SERRES	SARL LES SERRES VERMEIL
	oct. 2017	66690 PALAU DEL VIDRE	ANNEXE 3 (2/2) : VUE LOINTAINE
éch.: /		RASPAUD Thierry Architecte D.P.L.G. - Tel. : 04 68 89 20 38 - 4 Carrer de l'Empresa - 66740 VILLELONGUE DELS MONTS 1710	

ETAT DES LIEUX PROJET

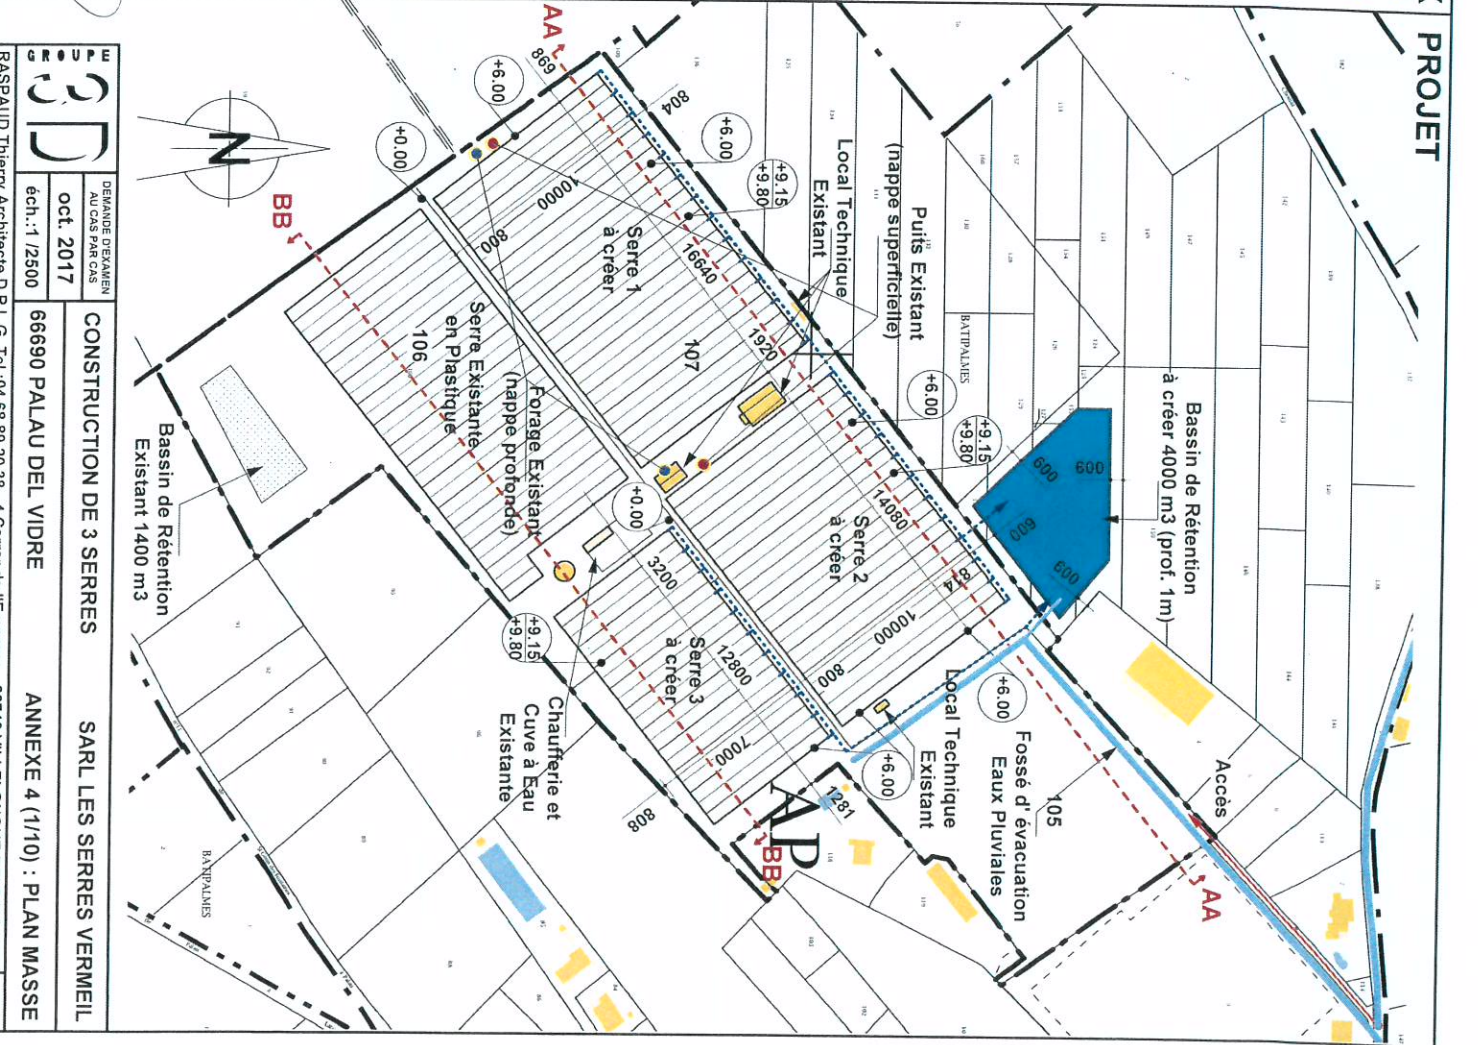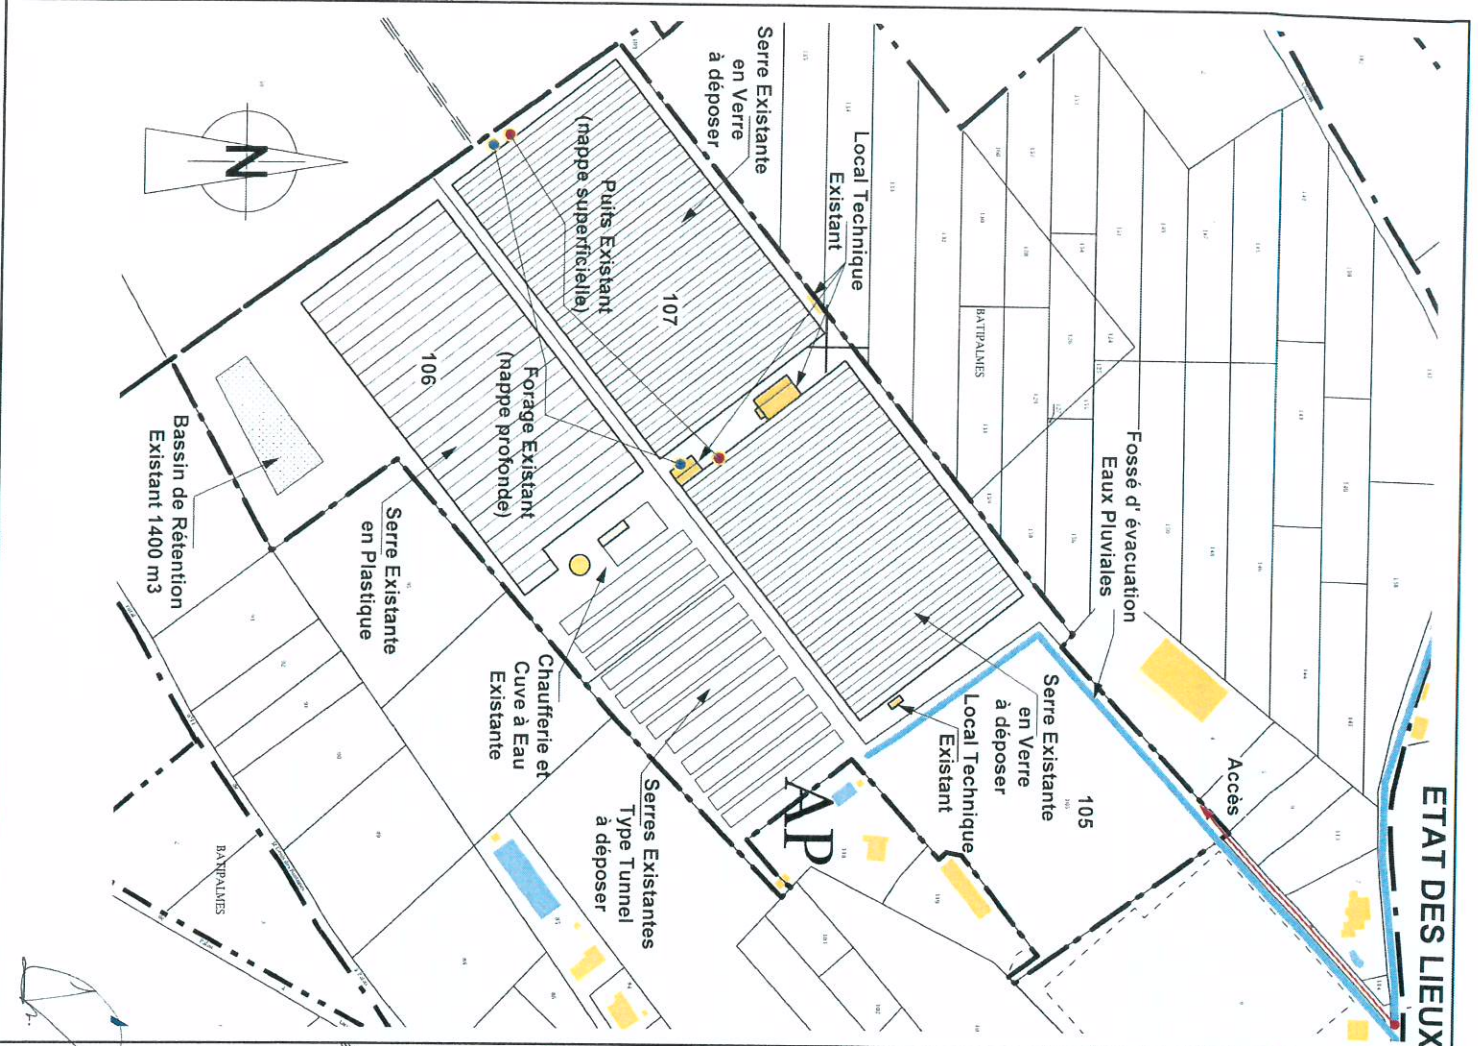


	DEMANDE D'EXAMEN AU CAS PAR CAS	CONSTRUCTION DE 3 SERRES	SARL LES SERRES VERMEIL
	oct. 2017 éch.: 1/2500	66690 PALAU DEL VIDRE	ANNEXE 4 (1/10) : PLAN MASSE
RASPARD Thierry Architecte D.P.L.G. - Tél : 04 68 89 20 38 - 4 Carrer de l'Empresa - 66740 VILLELONGUE DELS MONTS 1710			

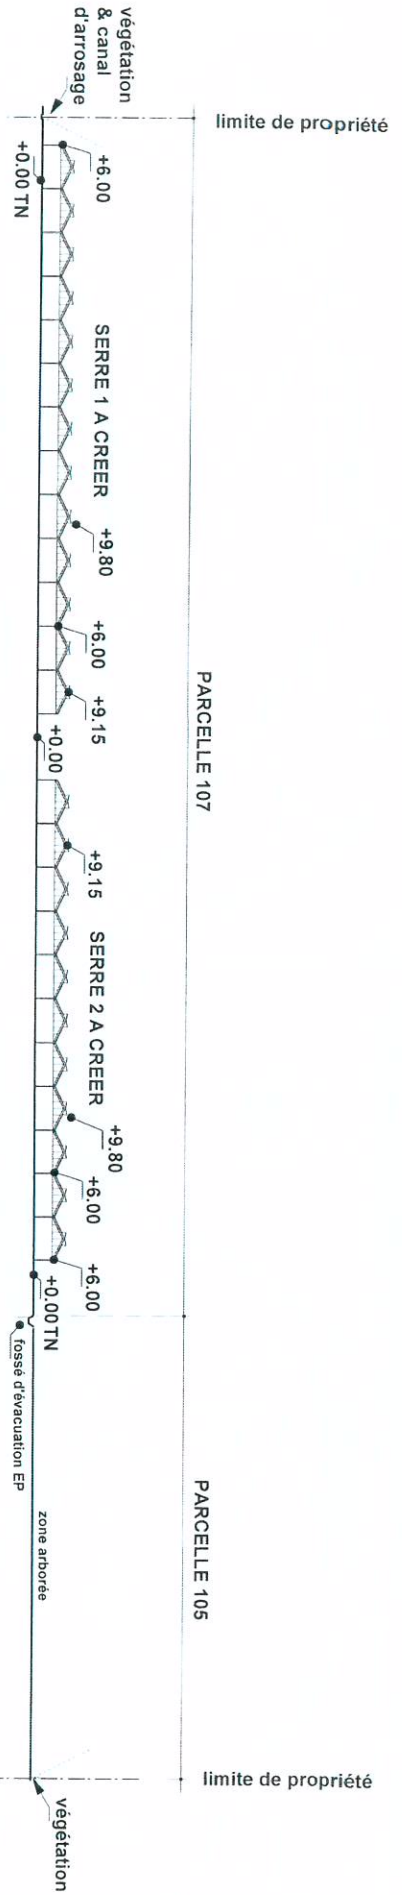


COUPE AA SUR TERRAIN 1/1500


COUPE BB SUR TERRAIN 1/1500

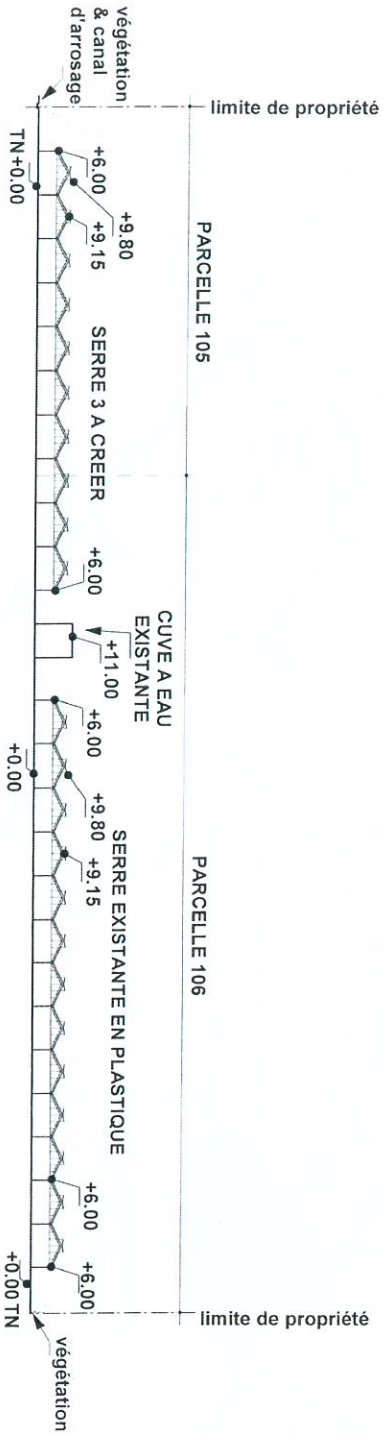


	DEMANDE D'EXAMEN AU CAS PAR CAS	CONSTRUCTION DE 3 SERRES	SARL LES SERRES VERMEIL
	oct. 2017 éch.: 1/1500	66690 PALAU DEL VIDRE	ANNEXE 4 (2/10) : PLAN COUPE
RASPAUD Thierry Architecte D.P.L.G. - Tel : 04 68 89 20 38 - 4 Carrer de l'Empresa - 66740 VILLELONGUE DELS MONTS - 1710			

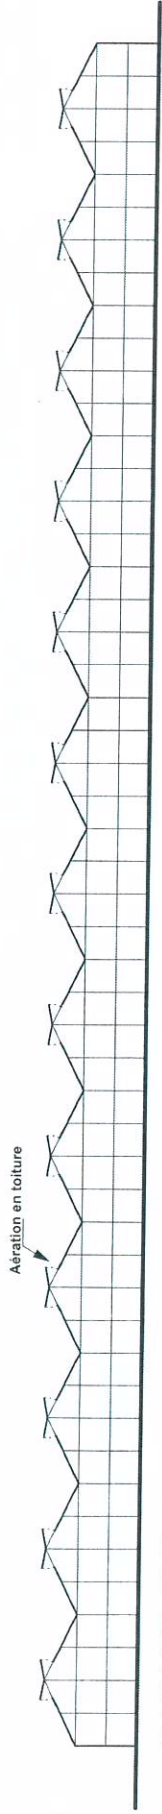


FACADE SUD EST

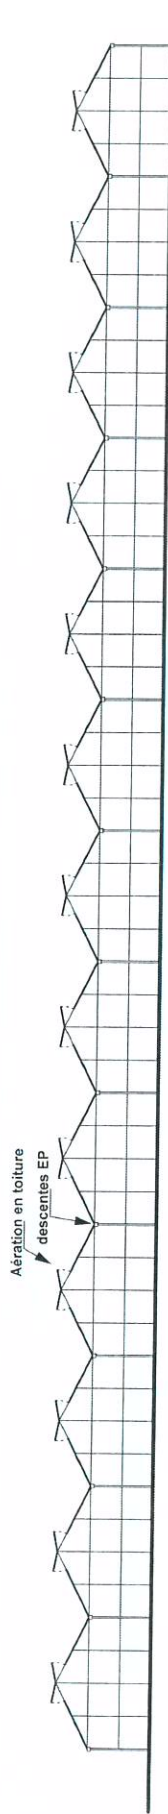

FACADE NORD OUEST

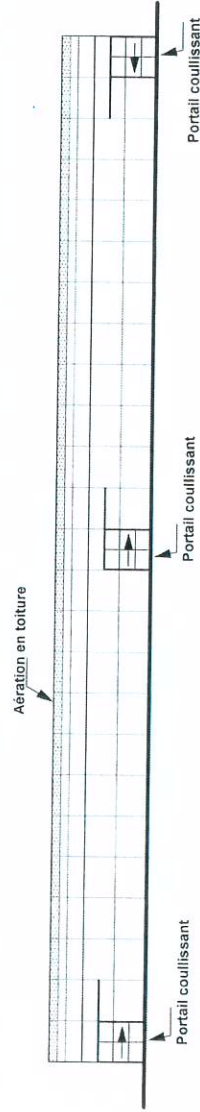


FACADE NORD EST

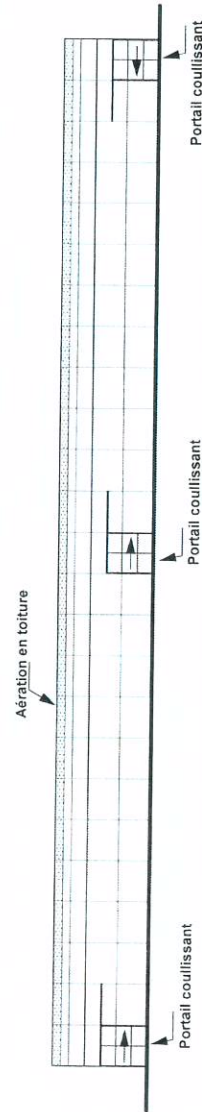


FACADE SUD OUEST

SERRE 1


	DEMANDE D'EXAMEN AU CAS PAR CAS	CONSTRUCTION DE 3 SERRES	SARL LES SERRES VERMEIL
	oct. 2017 éch.: 1/500	66690 PALAU DEL VIDRE	ANNEXE 4 (3/10) : PLAN FACADES
RASPAUD Thierry Architecte D.P.L.G. Tel.: 04 68 89 20 38 - 4 Carrer de l'Empresa - 66740 VILLELONGUE DELS MONTS - 1710			

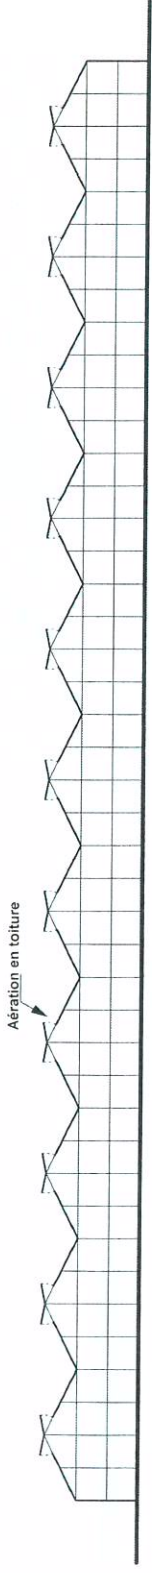


FACADE SUD EST

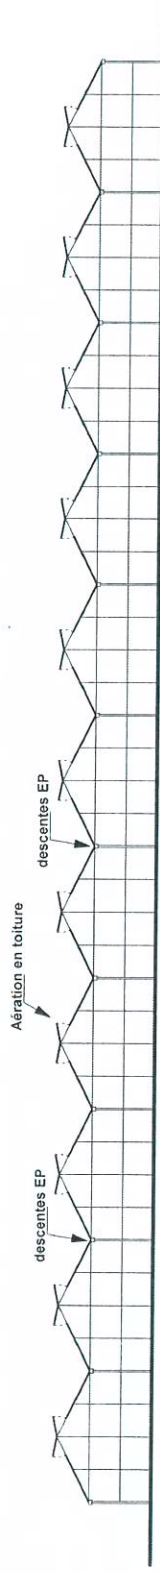

FACADE NORD OUEST

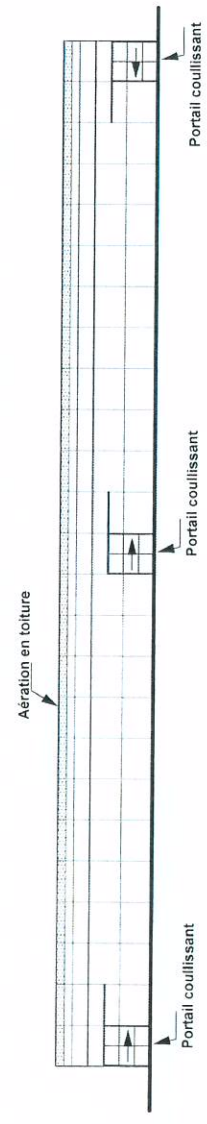


FACADE NORD EST

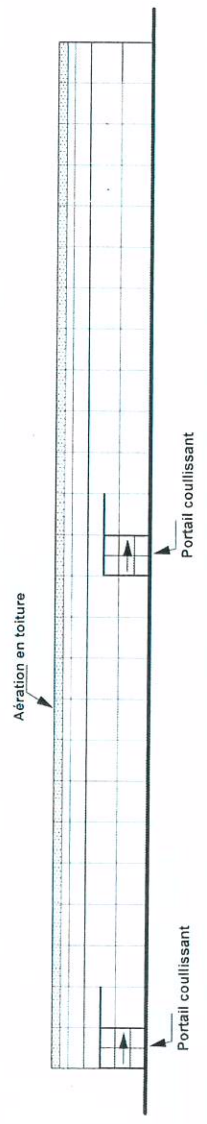

FACADE SUD OUEST

SERRE 2


	DEMANDE D'EXAMEN AU CAS PAR CAS	CONSTRUCTION DE 3 SERRES	SARL LES SERRES VERMEIL
	oct. 2017	66690 PALAU DEL VIDRE	ANNEXE 4 (4/10) : PLAN FACADES
	éch.: 1/500	RASPAUD Thierry Architecte D.P.L.G. Tel.:04 68 89 20 38 - 4 Carrer de l'Empresa - 66740 VILLELONGUE DELS MONTS 1710	

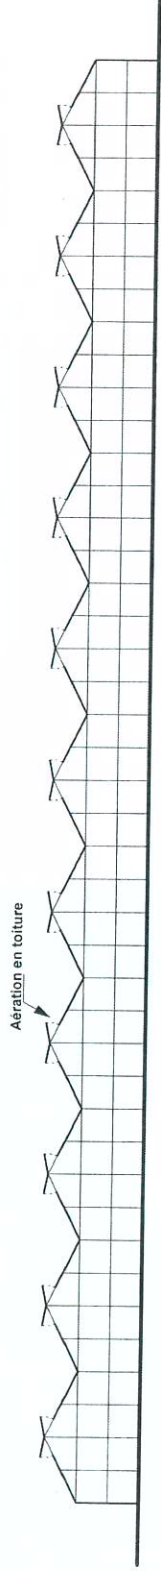


FACADE SUD EST



FACADE NORD OUEST

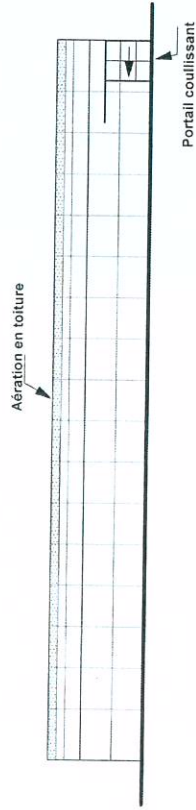


FACADE NORD EST

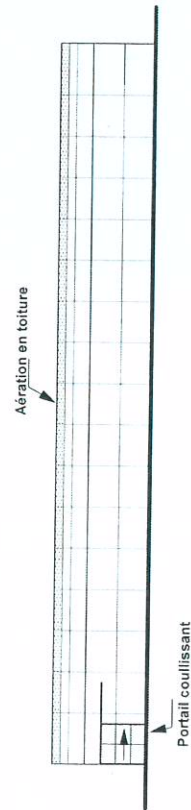

FACADE SUD OUEST

SERRE 3

	DEMANDE D'EXAMEN AU CAS PAR CAS	CONSTRUCTION DE 3 SERRES	SARL LES SERRES VERMEIL
	oct. 2017	66690 PALAU DEL VIDRE	ANNEXE 4 (5/10) : PLAN FACADES
	éch.: 1/500		

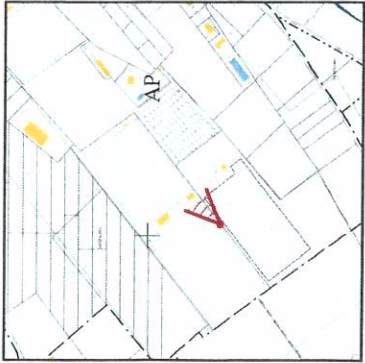

PROJET


ETAT DES LIEUX




DEMANDE D'EXAMEN
AU CAS PAR CAS
oct. 2017
éch.: /

CONSTRUCTION DE 3 SERRES SARL LES SERRES VERMEIL

66690 PALAU DEL VIDRE ANNEXE 4 (6/10) : SIMULATION 1

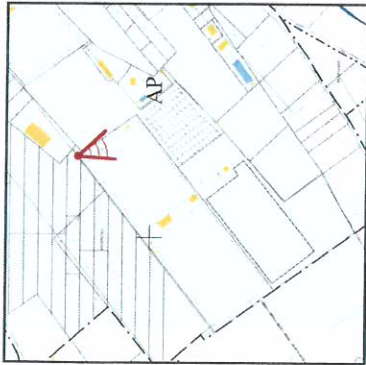

ETAT DES LIEUX



07/07/2017



PROJET



DEMANDE D'EXAMEN
AU CAS PAR CAS
oct. 2017
éch.: /

CONSTRUCTION DE 3 SERRES

SARL LES SERRES VERMEIL

66690 PALAU DEL VIDRE

ANNEXE 4 (7/10) : SIMULATION 2



PROJET



ETAT DES LIEUX




DEMANDE D'EXAMEN
AU CAS PAR CAS
oct. 2017
éch.: /

CONSTRUCTION DE 3 SERRES SARL LES SERRES VERMEIL

66690 PALAU DEL VIDRE ANNEXE 4 (8/10) : SIMULATION 3

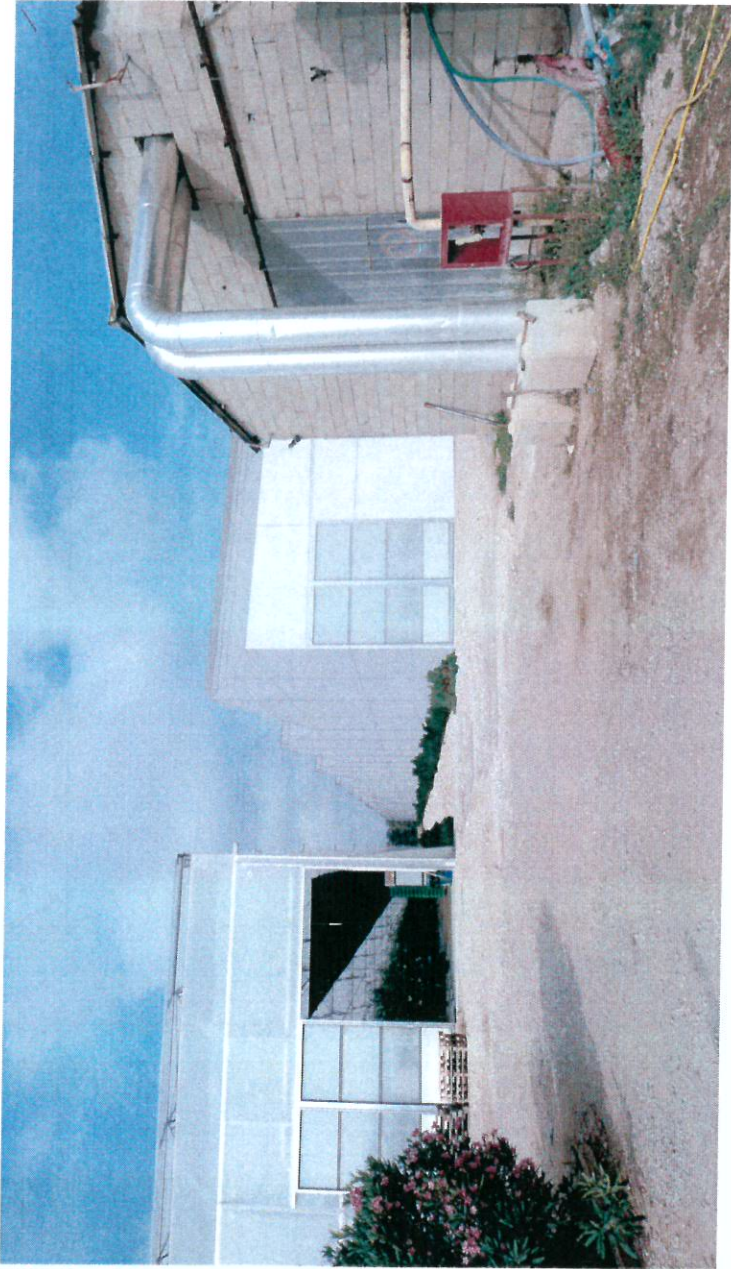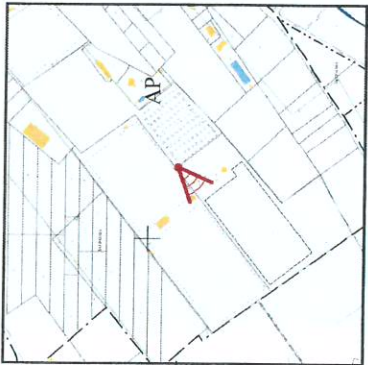

PROJET

ETAT DES LIEUX






DEMANDE D'EXAMEN
AU CAS PAR CAS
oct. 2017
éch.: /

CONSTRUCTION DE 3 SERRES

66690 PALLAU DEL VIDRE

SARL LES SERRES VERMEIL

ANNEXE 4 (9/10) : SIMULATION 4

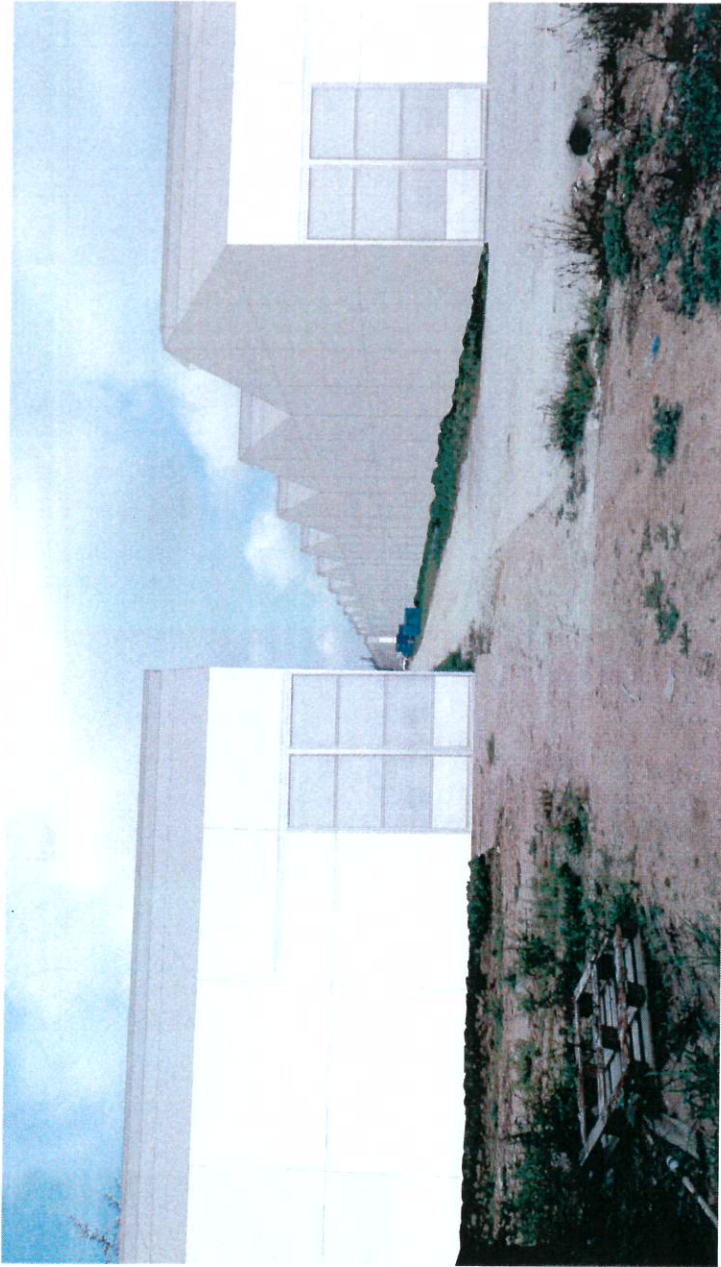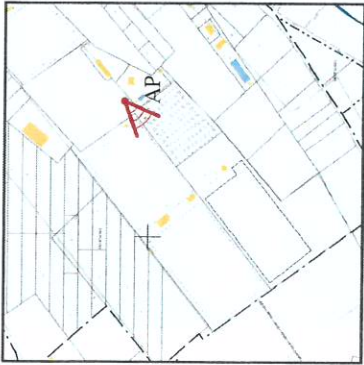

PROJET

ETAT DES LIEUX




DEMANDE D'EXAMEN
AU CAS PAR CAS
oct. 2017
éch.: /

CONSTRUCTION DE 3 SERRES

SARL LES SERRES VERMEIL

66690 PALAU DEL VIDRE

ANNEXE 4 (10/10) : SIMULATION 5




DEMANDE D'EXAMEN
AU CAS PAR CAS
oct. 2017
éch.: 1/5000

CONSTRUCTION DE 3 SERRES SARL LES SERRES VERMEIL

66690 PALAU DEL VIDRE ANNEXE 5 : AFFECTATION EDL

