


# PARCELLE À BATIR AL 861.

## Données générales

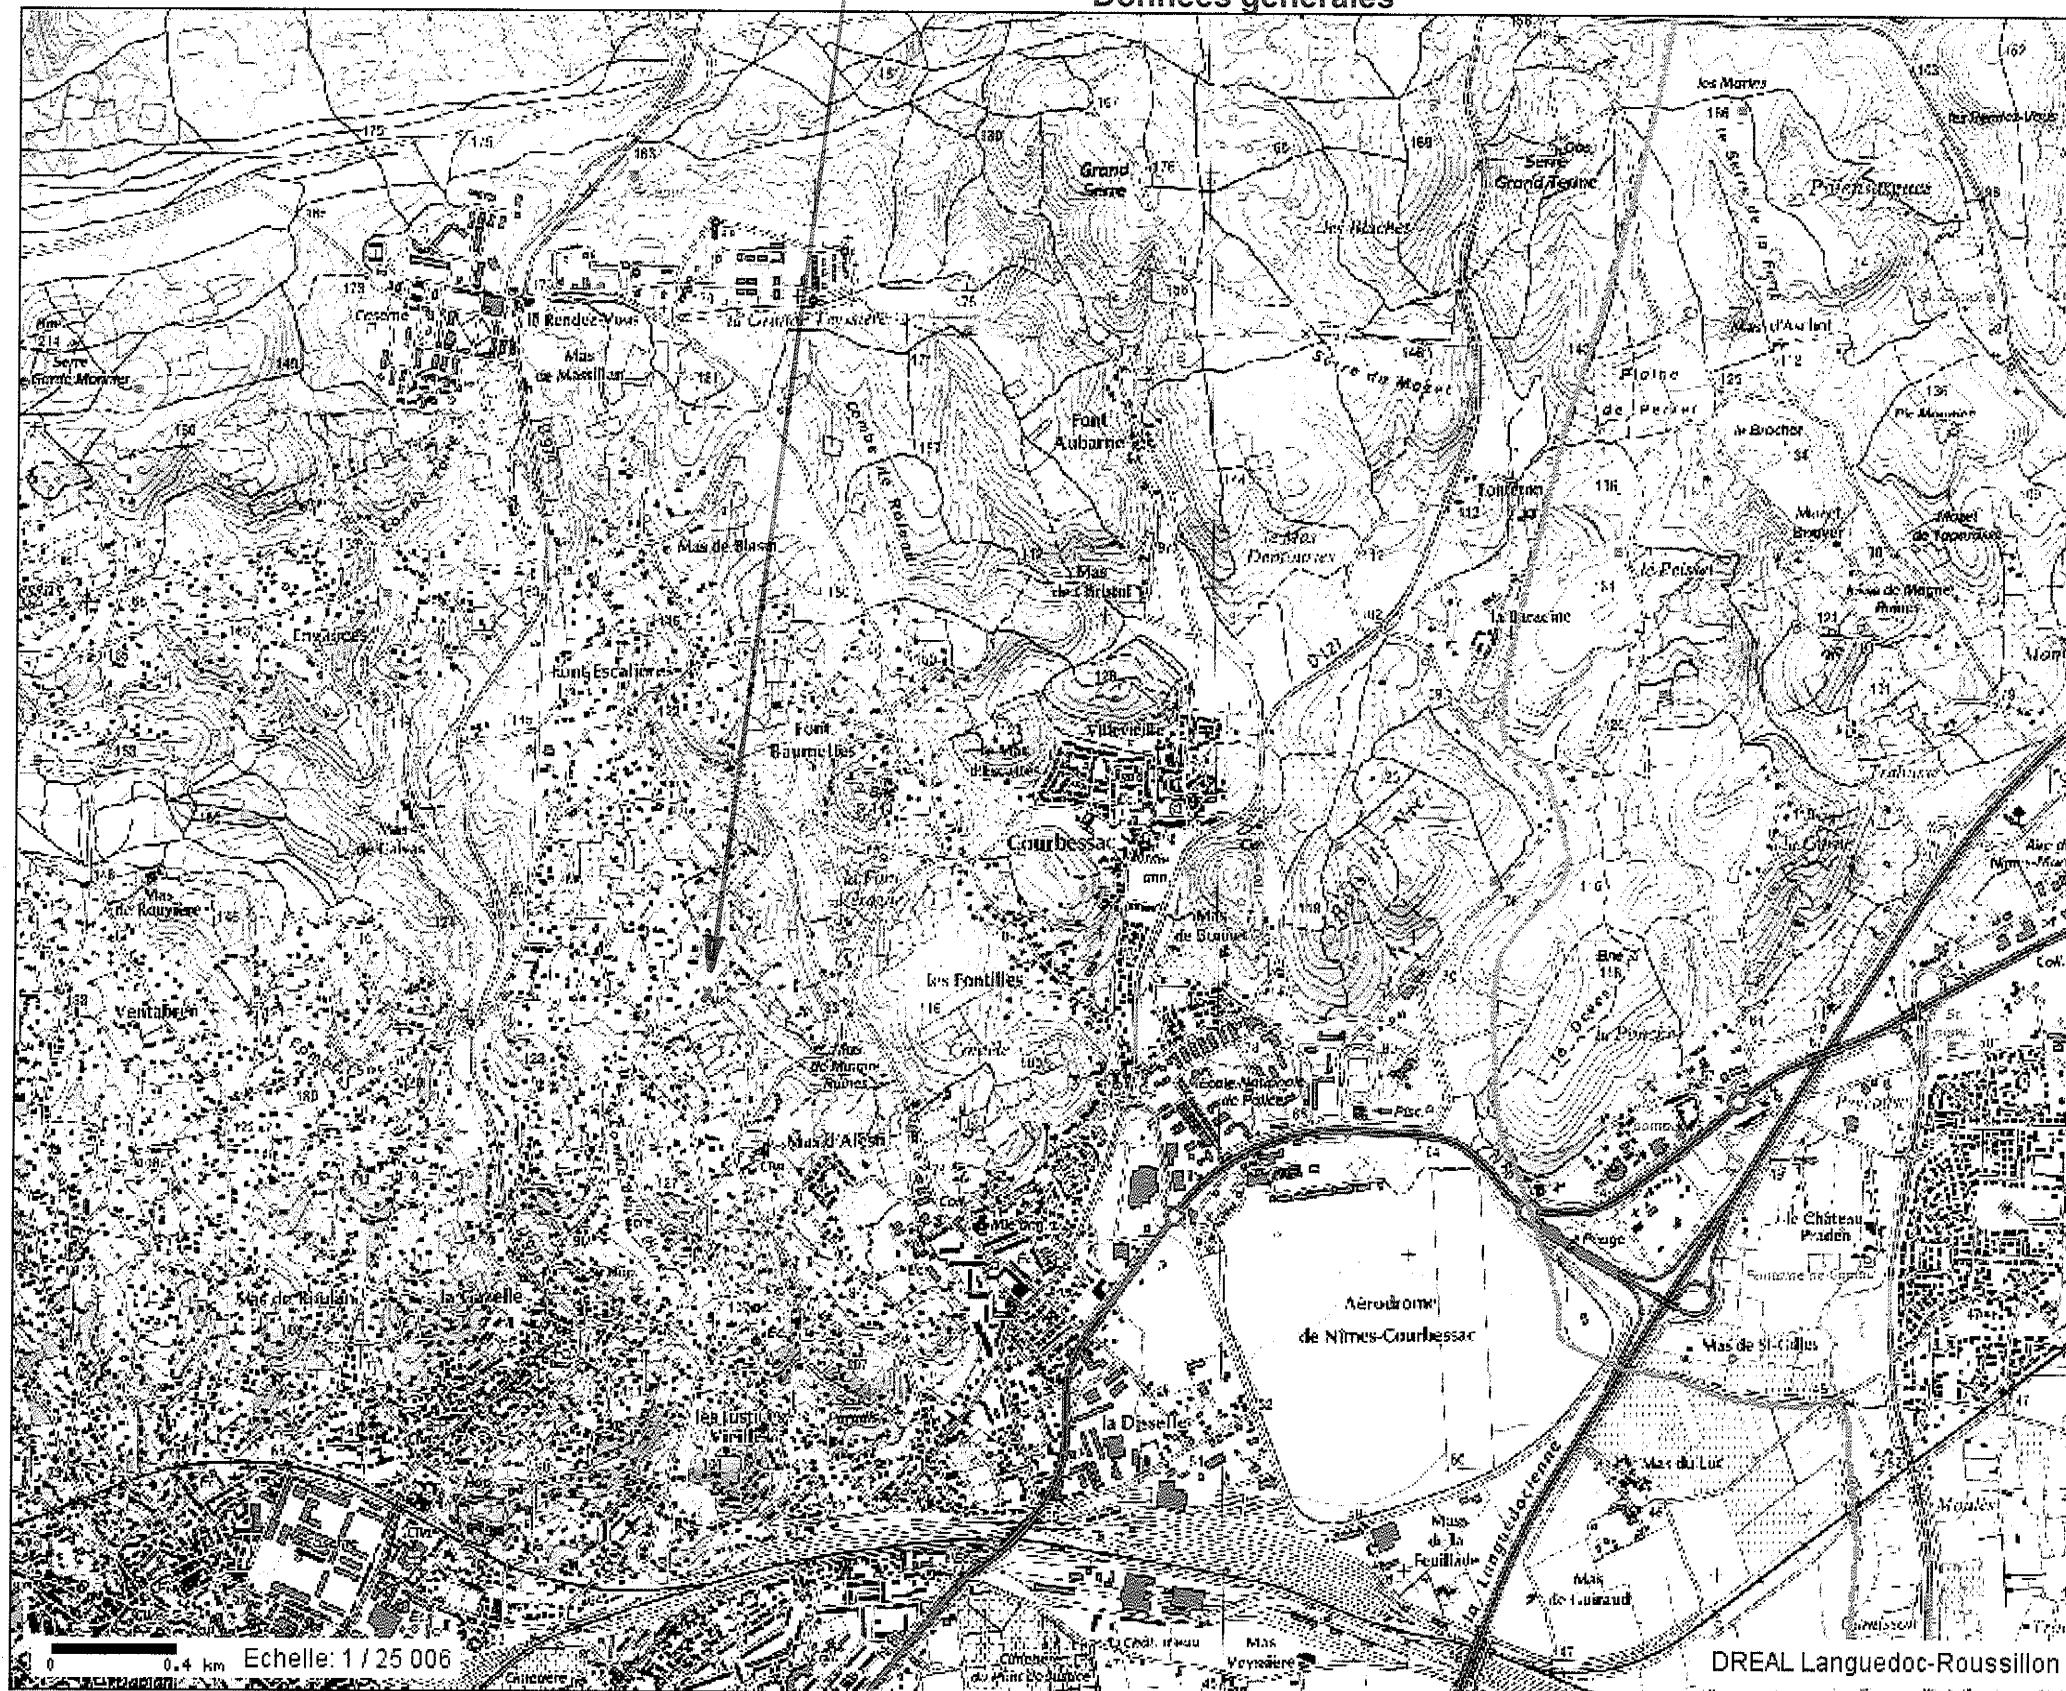

## Contenu de la carte

Annotations

Administratif

■ Départements

■ Communes

Paysage

Protection

■ Zones de protection

■ Sites inscrits

Fond de plan

Scan 25 IGN couleur

■

Bd Ortho IGN

Tous droits réservés.

Document imprimé le 14 Février 2013, serveur Carmen v2, <http://carmen.application.developpement-durable.gouv.fr>, Service: DREAL Languedoc- Roussillon.

Adresse vers coordonnées gps    Liste d'adresses vers des coordonnées gps    Liste de coordonnées gps vers des adresses    Suggestions

Google Apps for Business

En savoir plus

Adresse :  
Chemin des Combettes, 30000 Nîmes, France

Coordonnées DD (lat x lon) :  
43.862197 x 4.3894

Coordonnées DMS (lat x lon) :  
N ☒ S ☐ 43 ° 51 ' M 43.909 S x  
E ☒ W ☐ 4 ° 23 ' M 21.84 S

Convertir en coordonnées GPS

Convertir en adresse postale

Convertir en adresse postale

44

J'aime

80 personnes aiment ça. Inscription pour voir ce que vos amis aiment.

Données cartographiques ©2013 Google Imagerie ©2013

Microsoft

tech·days

12,13,14 février 2013

au Palais des Congrès de Paris


Pour toute demande ou remarque, vous pouvez **me contacter**

X projet de construction


# PLAN MASSE

Echelle 1/300

PCMI2

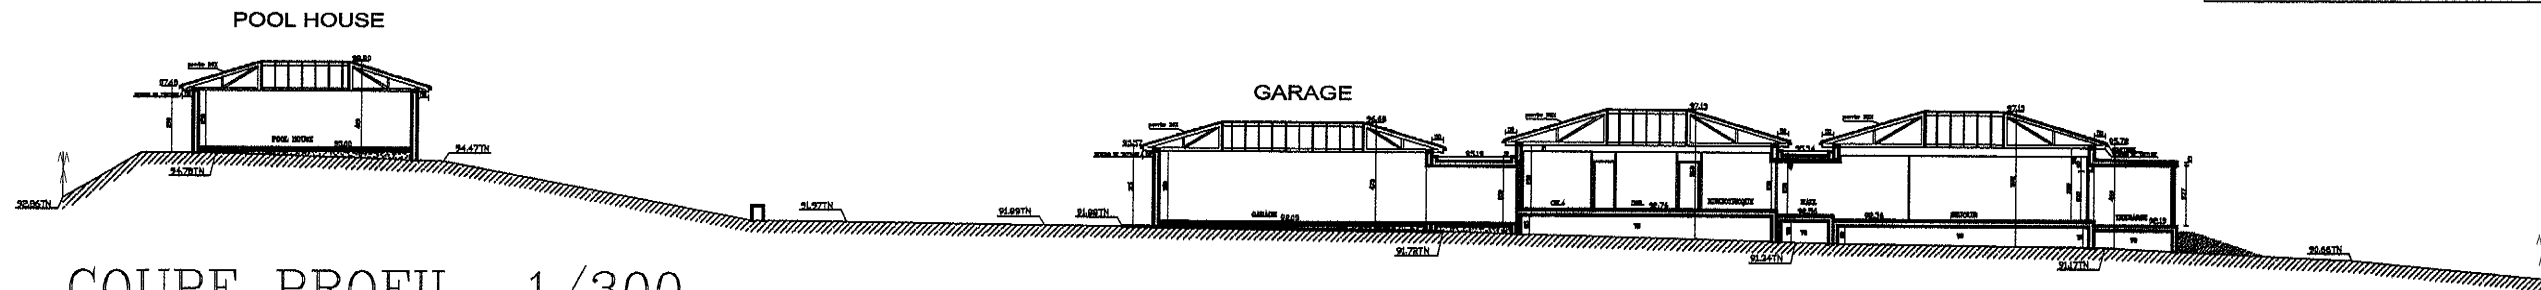

COUPE PROFIL 1/300

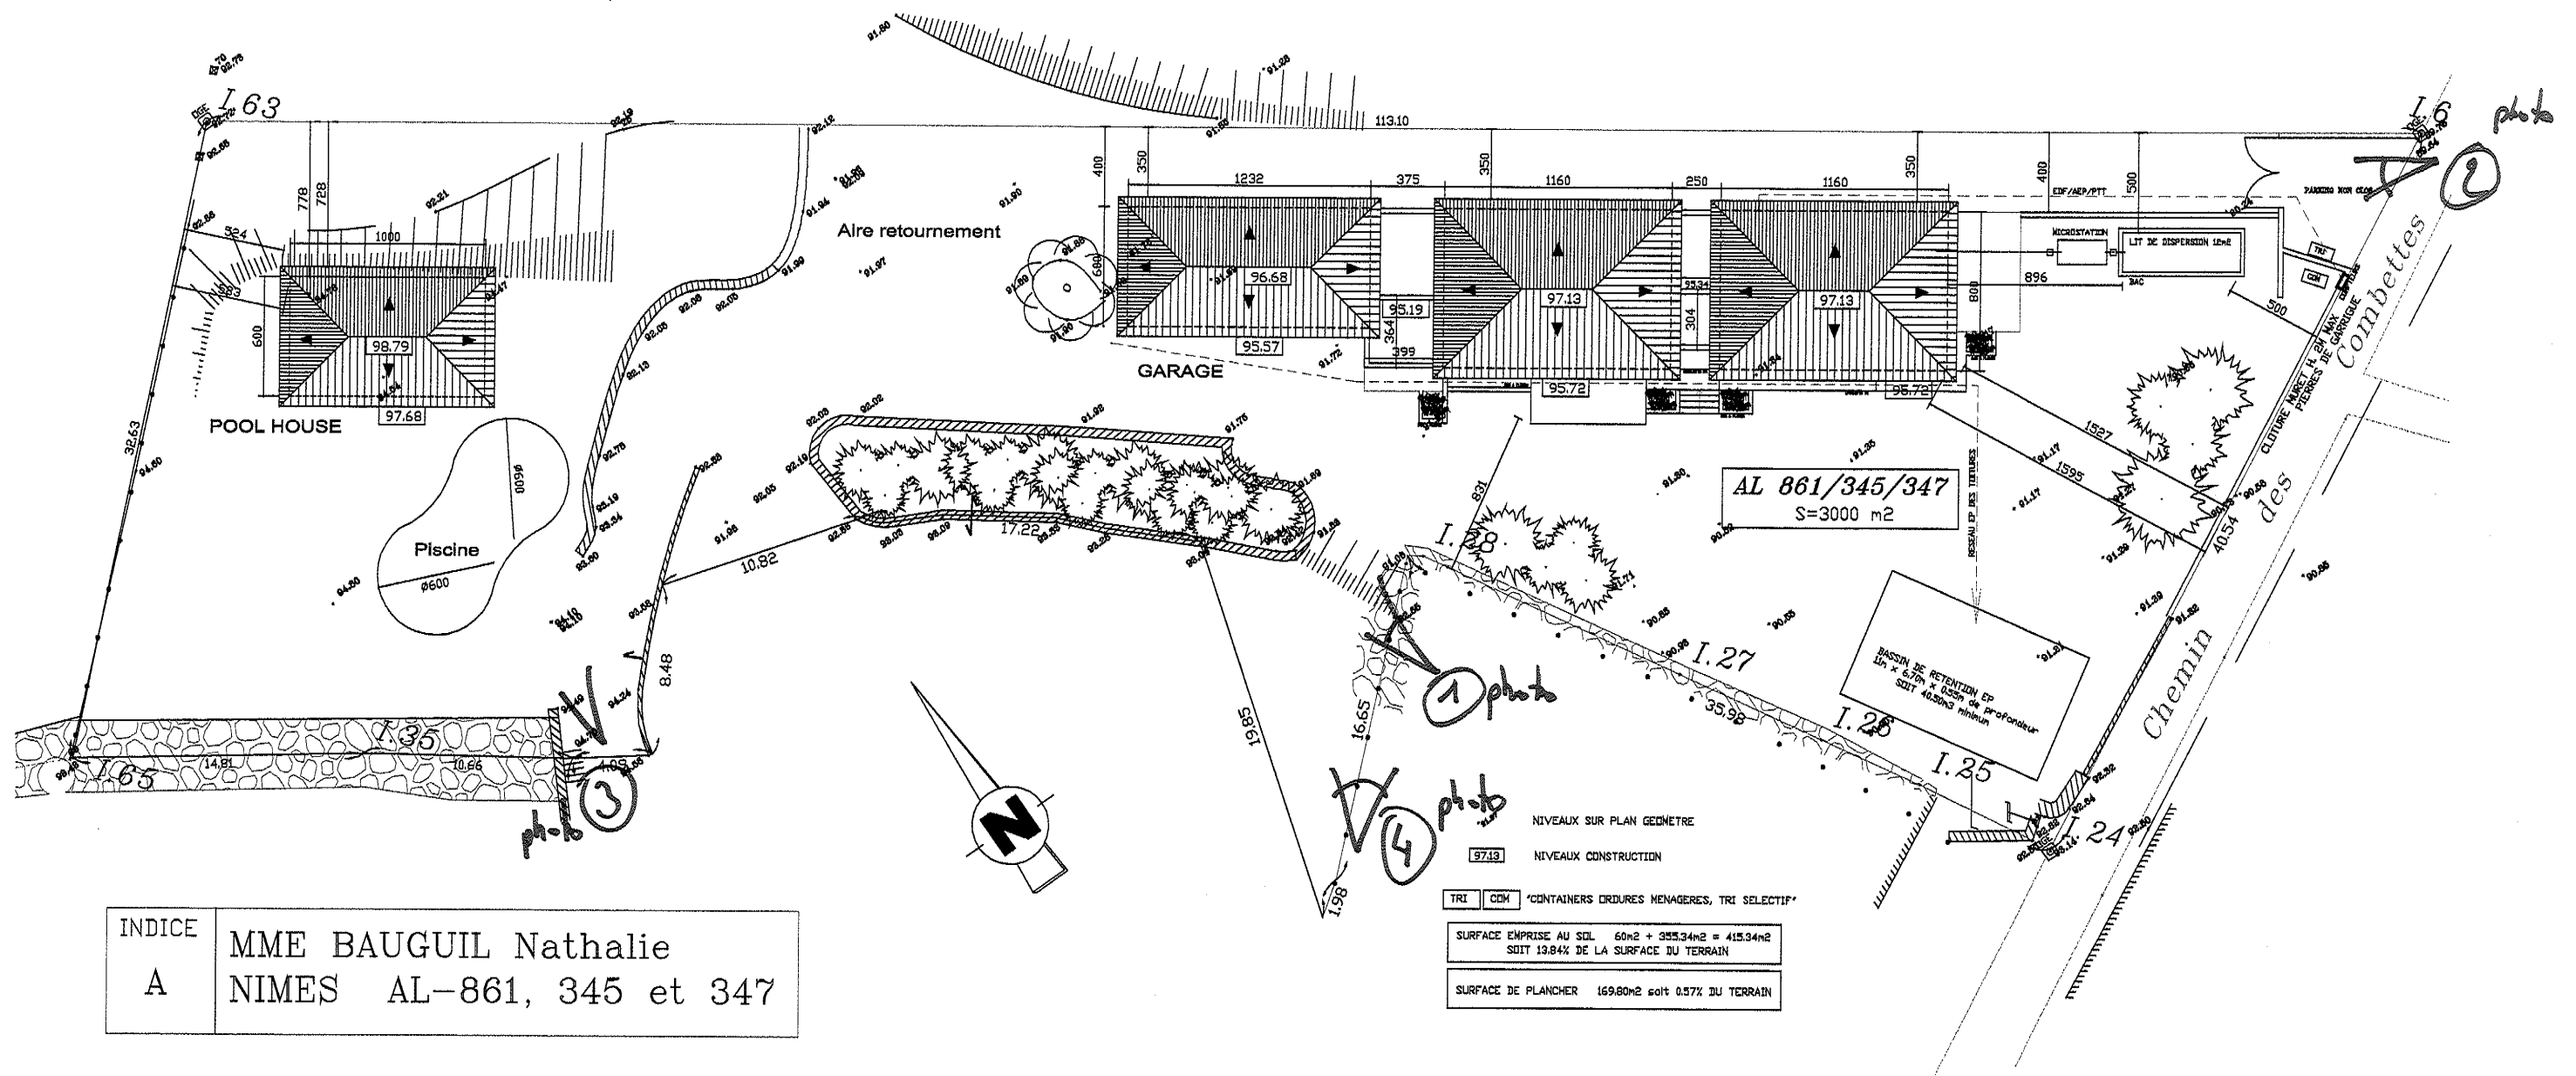



1

10/12/12

**PHOTOS DU TERRAIN DANS PAYSAGE**



2


10/12/12

INDICE	MME BAUGUIL Nathalie NIMES AL-861
--------	--------------------------------------

**PCMI6 et 7**




③ PHOTO DU TERRAIN POOLHOUSE 10/12/12

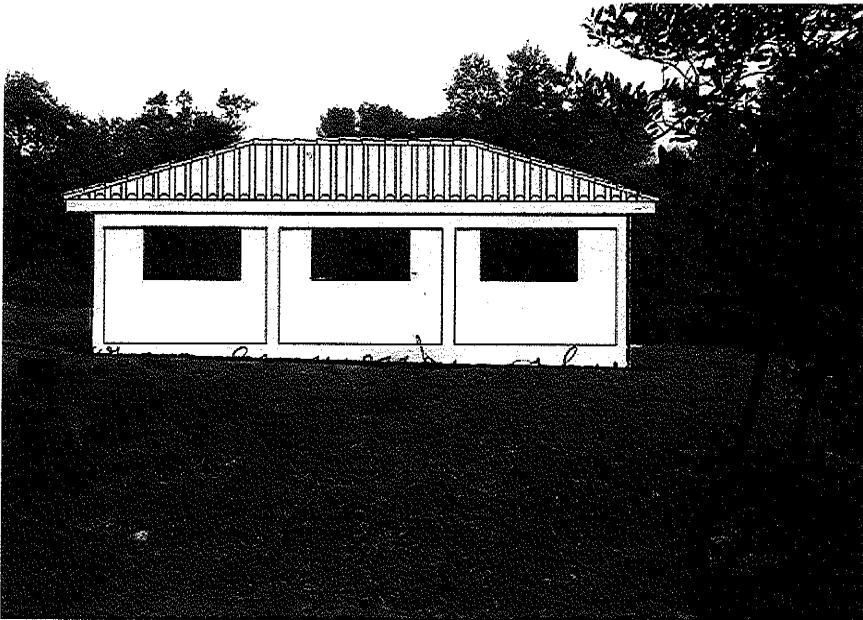

INSERTION SUR SITE POOLHOUSE



④ PHOTO DU TERRAIN 10/12/12

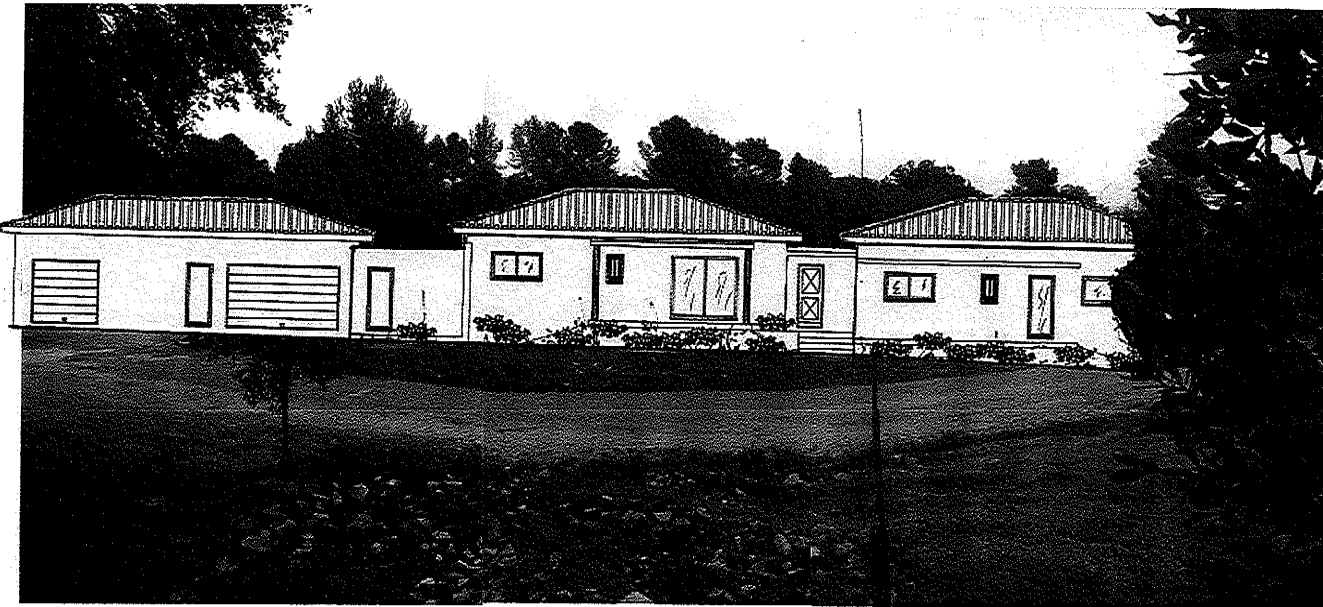

INSERTION SUR SITE

INDICE	MME BAUGUIL Nathalie NIMES AL-861, 345 et 347
--------	--