



**LEGENDE**

- Couloir
- Piste Cyclable
- Trottoir
- Interdiction
- Espace Vert
- Limite DUF
- Limite Communale

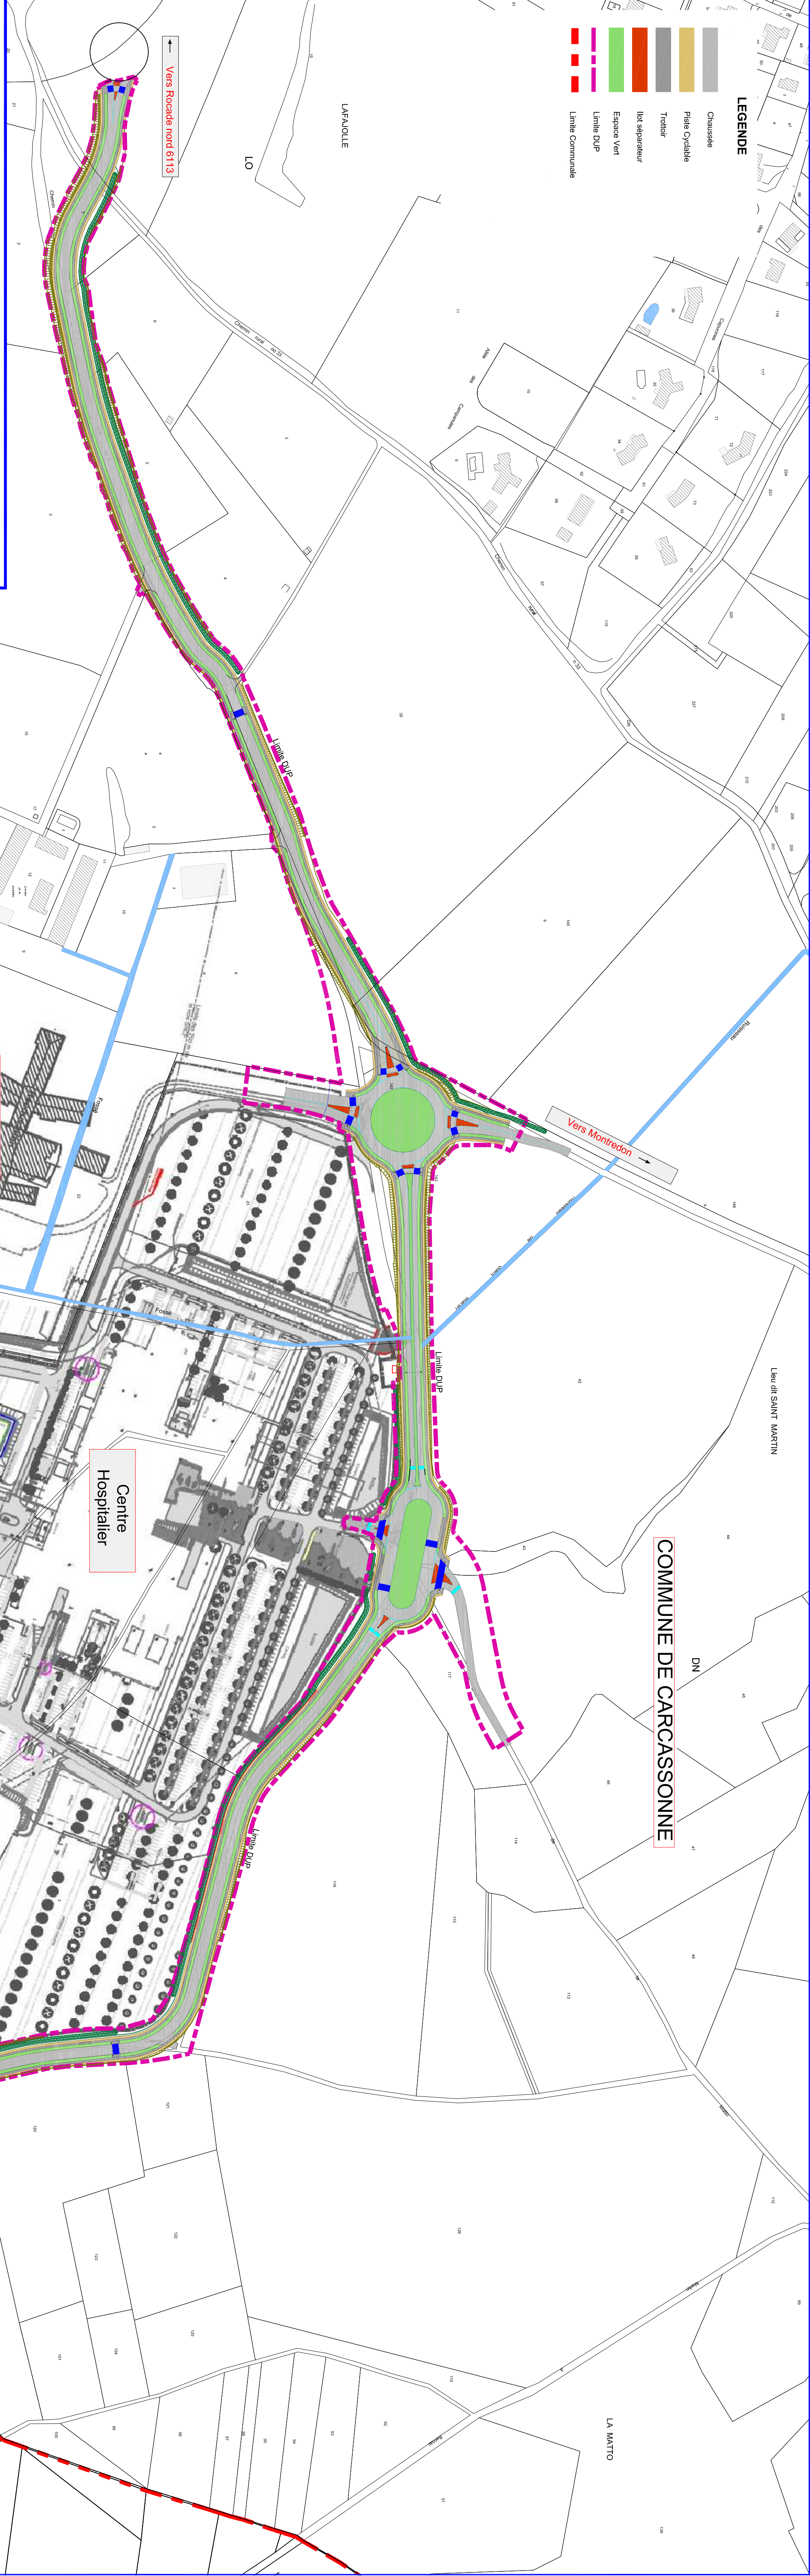

DEPARTEMENT DE L'AUDE  
VILLE DE CARCASSONNE

AMENAGEMENT DE LA  
VOIE DE CONTOURNEMENT  
DU POLE SANTE

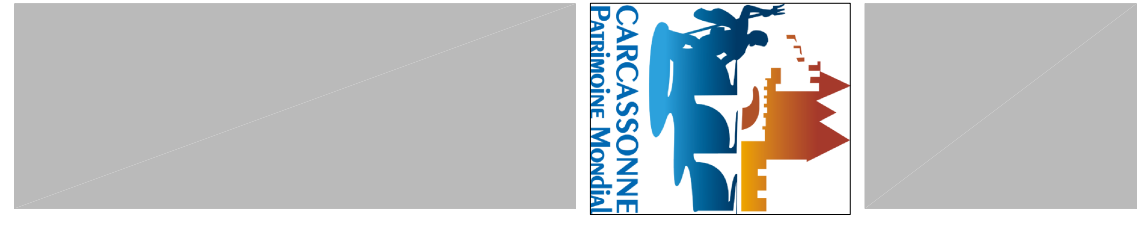

PLAN DE MASSE

MODIFICATION	DATE
N° DE DOSSIER	ÉCHELLE : 1/2000ème
VUE PAR LES BUREAUX D'ETUDES	VUE PAR LE RESPONSABLE DE L'ETUDE
DES BUREAUX D'ETUDES	DES BUREAUX D'ETUDES