




750, Chemin du Buis de la Rochette
BP 50257
36100 AUBUSSON
Tél : 0440-64-53-00
Fax : 0440-64-53-14



SIAEP du FRIGOULOUS
PLAN DE MASSE CHAMBRE DES VANNES
ECHELLE 1/50

5.1

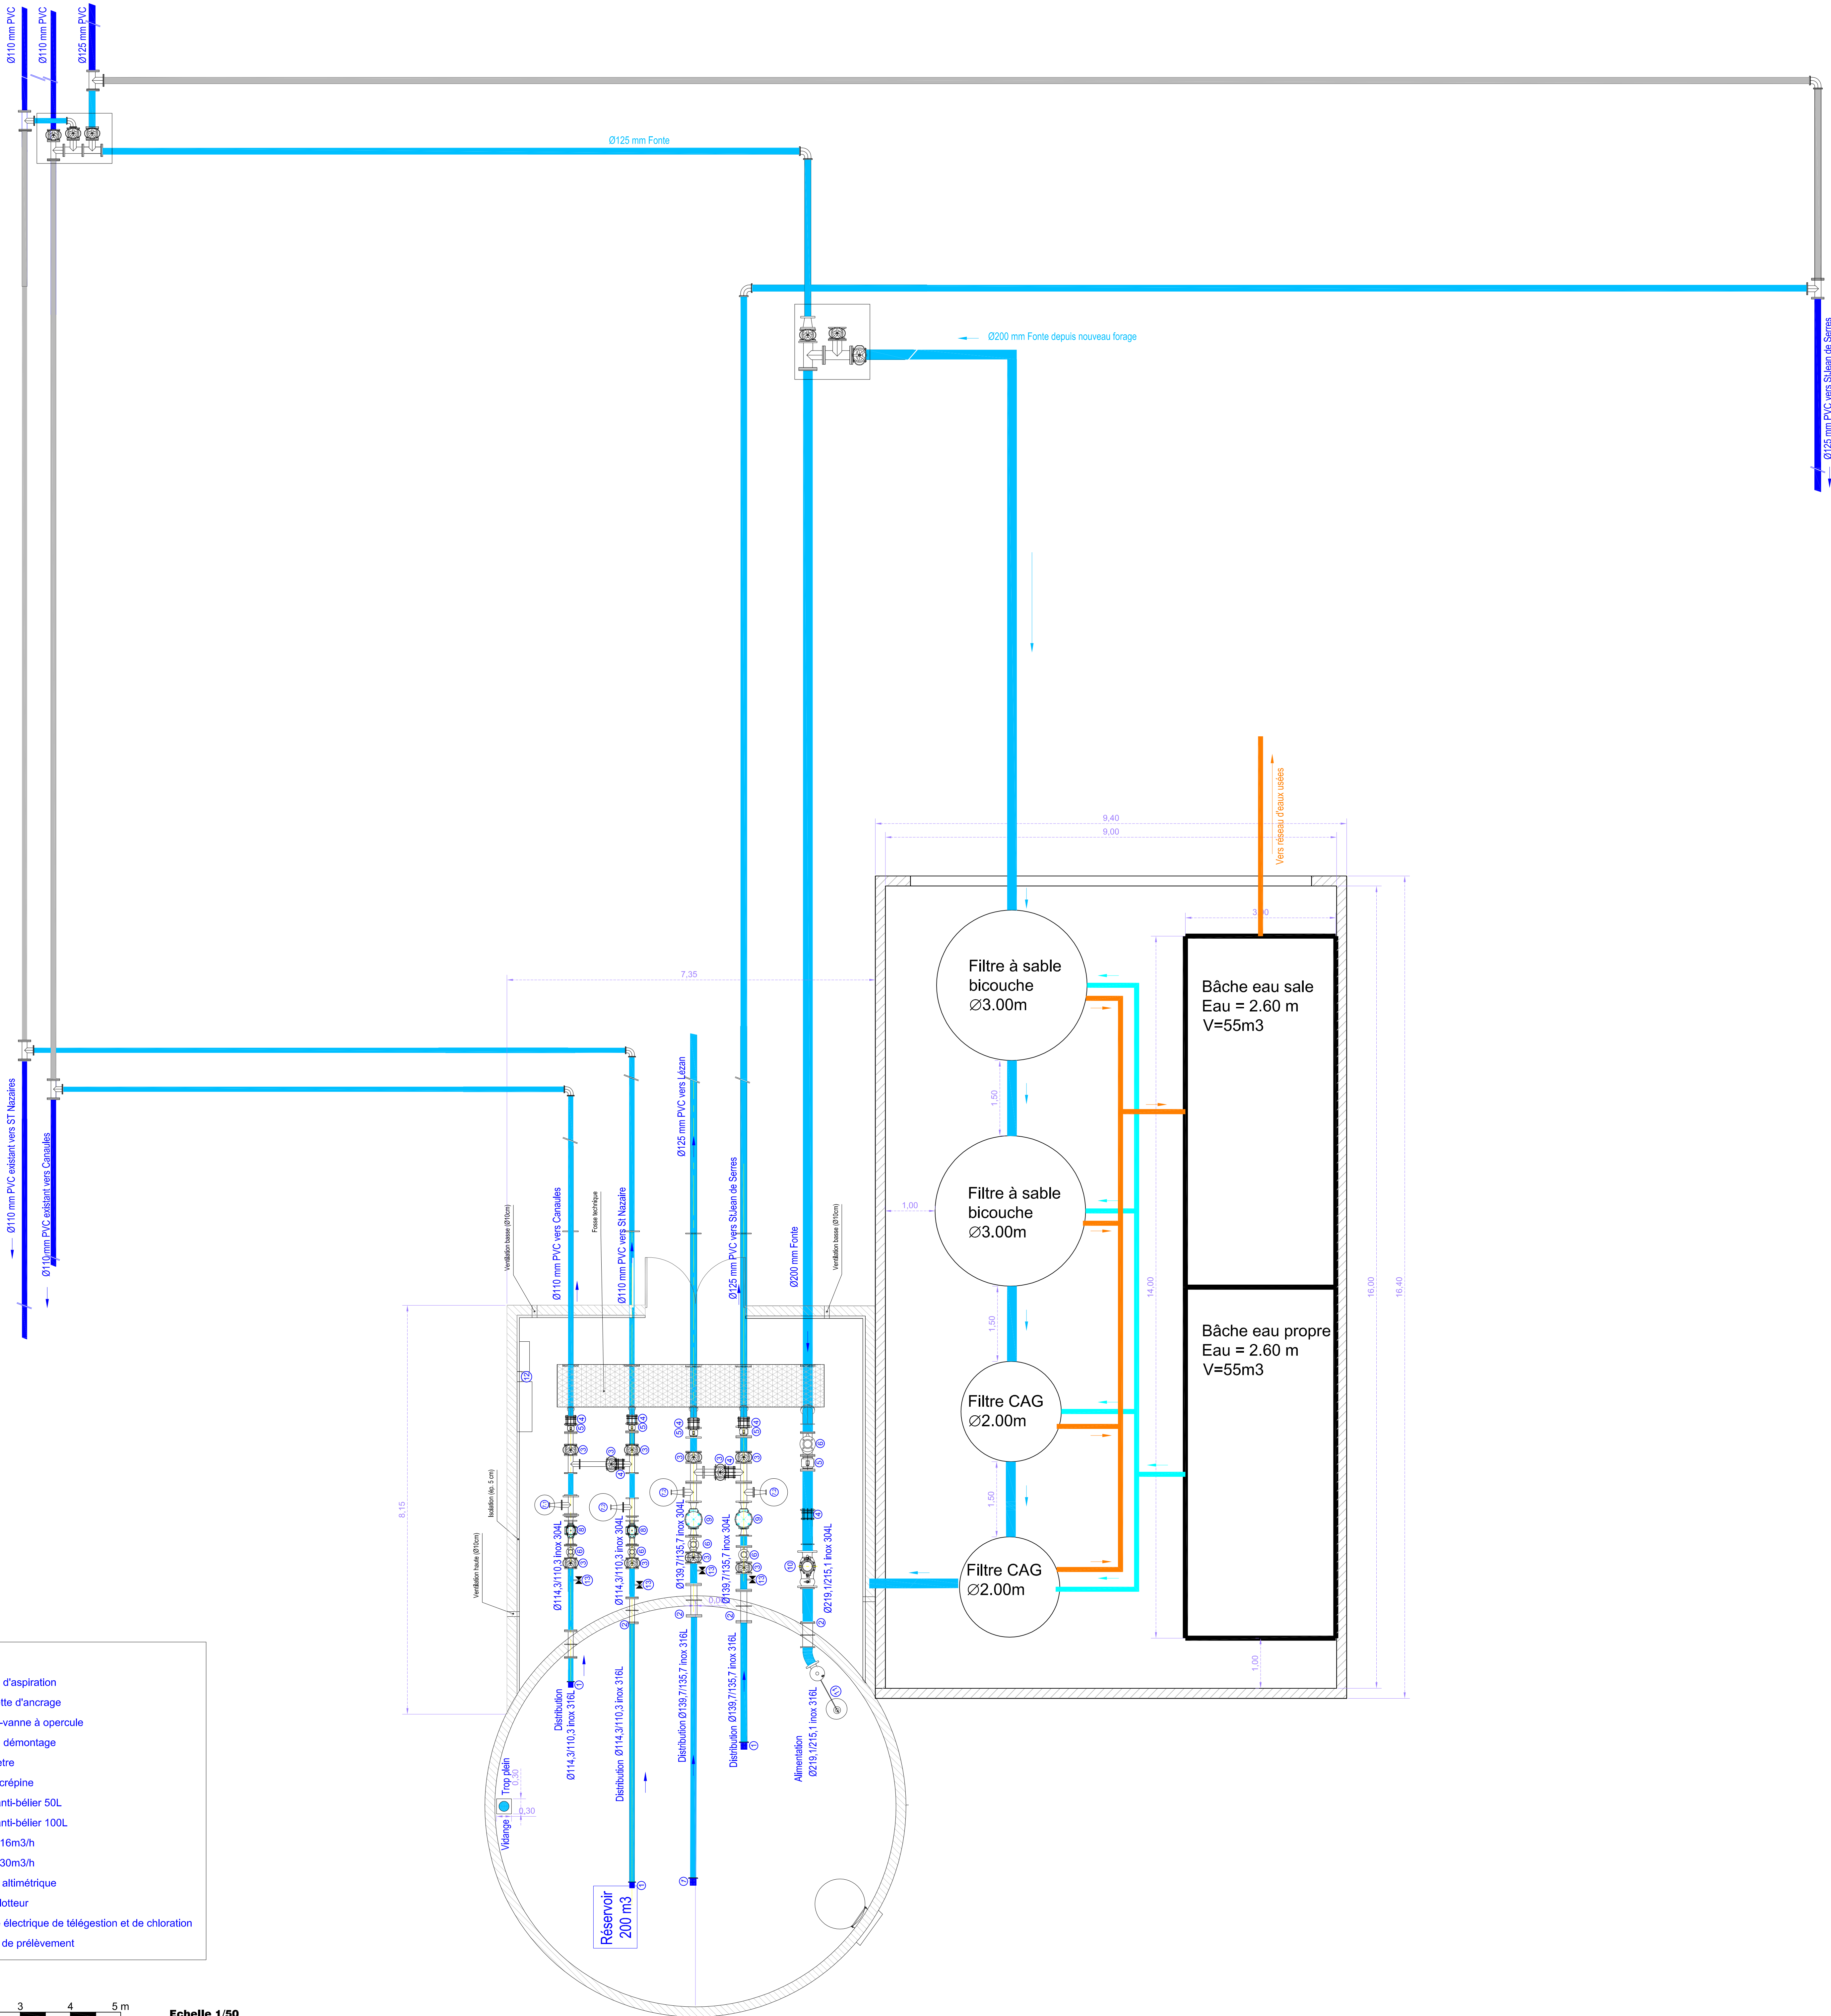

- LEGENDE :
- ① Crépine d'aspiration
 - ② Manchette d'ancrage
 - ③ Robinet-vanne à opercule
 - ④ Joint de démontage
 - ⑤ Débitmètre
 - ⑥ Boîte à crépine
 - ⑦ Ballon anti-bélier 50L
 - ⑧ Ballon anti-bélier 100L
 - ⑨ Pompe 16m³/h
 - ⑩ Pompe 30m³/h
 - ⑪ Robinet afloat
 - ⑫ Vanne flotteur
 - ⑬ Armoire électrique de télégestion et de chloration
 - ⑭ Robinet de prélèvement

0 1 2 3 4 5 m

Echelle 1/50