

CONSTRUCTION D'UNE SERRE AGRICOLE AVEC TOITURE PHOTOVOLTAIQUE

Projet Ournac - Commune de VILLASAVARY 11150

PROPRIETAIRE

Groupement Foncier Agricole de Barbette

JULIEN SORIA Architecte DPLG

5 Rue de la Glacière
Villasavary (11150)
Contact Francis Ournac
Tél: 06 85 82 82 29

N° ordre National : 080185
N° ordre régional: PACA pro 02362
37 rue Christophe Colomb
13008 Marseille // Tél: 06 17 71 36 56
juliensoria@gmail.com

MAITRE D'OUVRAGE

TENERGIE DEVELOPPEMENT



Bat A, Arteparc de Meyreuil
route de la Côte d'Azur, 13 590 MEYREUIL
Tél: 04 42 28 25 97 // Fax: 04 42 51 32 71
www.tenergie.fr



Listes des pièces graphiques jointes au dépôt de permis de construire


- PC1 plan de situation
- PC2 plan de masse - échelle 1 / 5000 ème
- PC3 plan de coupe - échelle 1 / 1000 ème
et coupe détaillée sur serre 1 / 50 ème

- PC5 plan des façades et toitures
 - A - plan de toiture 1 / 1000 ème
 - B - plan des façades 1 / 1000 ème
 - C - plan / façade d'une serre type 1 / 50 ème
 - D - Poste de livraison HTA 1 / 50 ème

- PC6 Insertion du projet dans le site

- PC7 / PC8 Photographies du site existant

DOSSIER DE DEMANDE DE PERMIS DE CONSTRUIRE

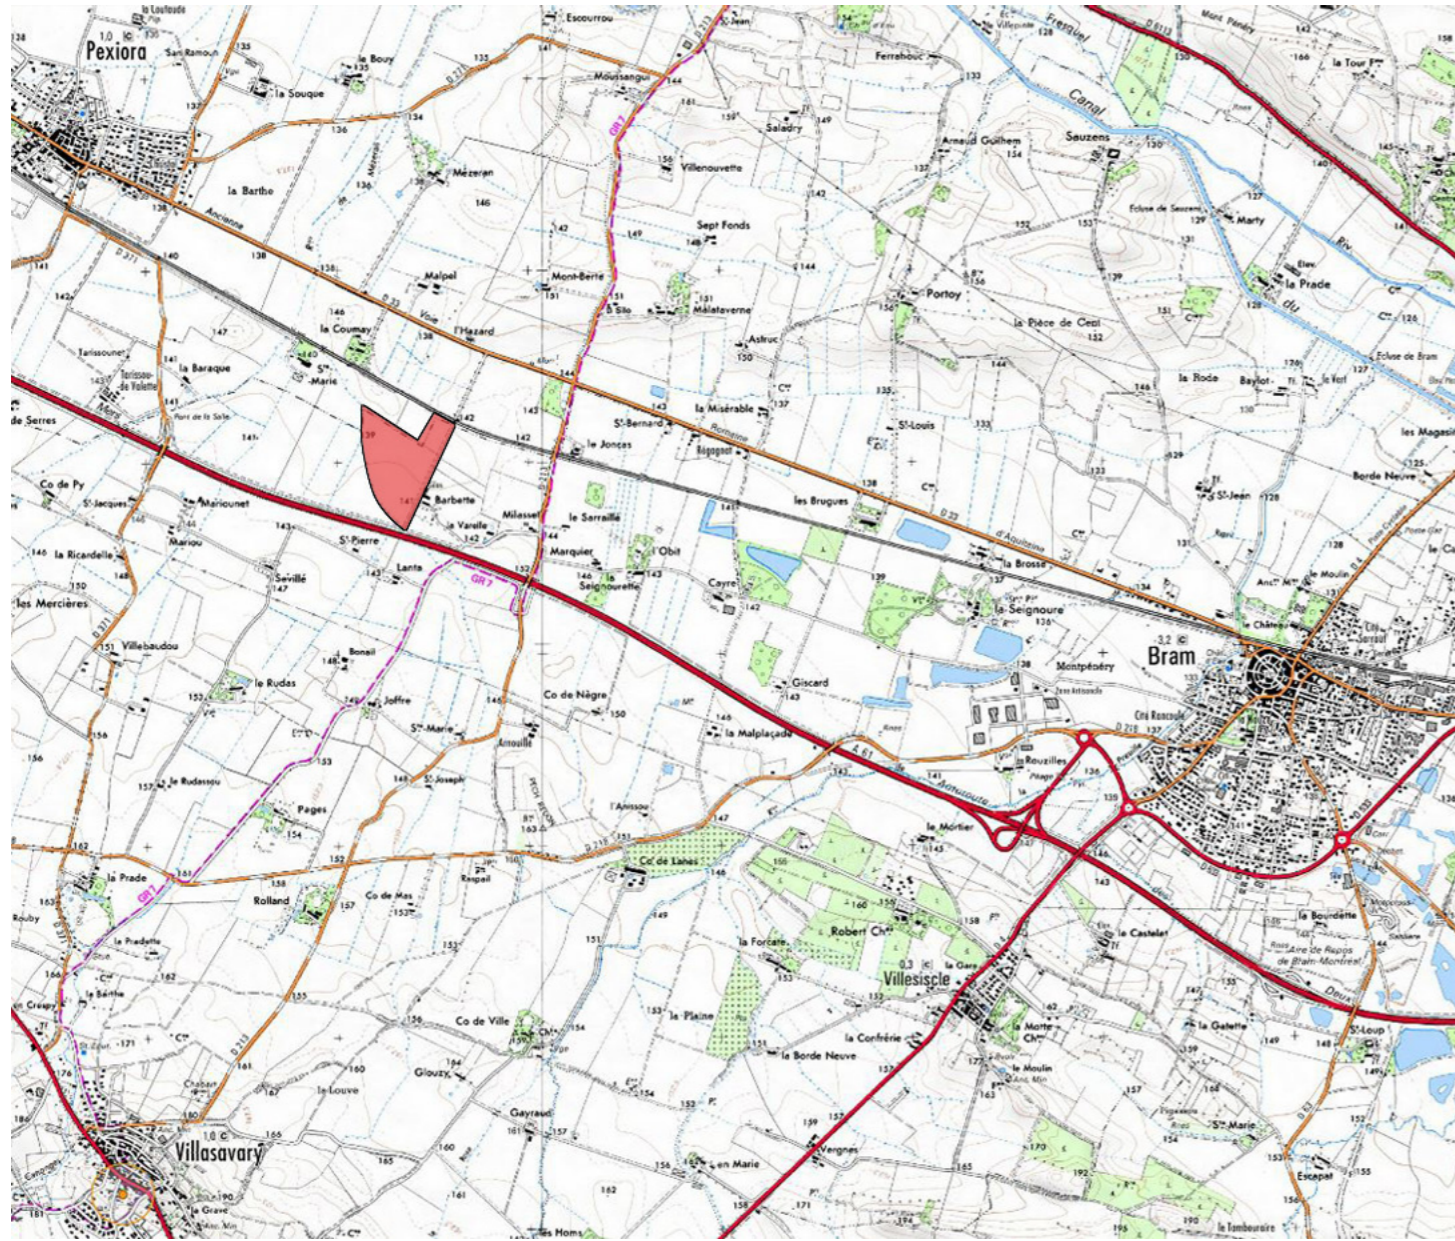

Carte IGN. 1/25 000 ème


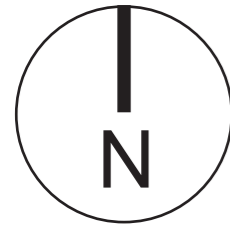


Photo aérienne

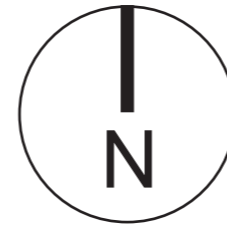

CONSTRUCTION D'UNE SERRE AGRICOLE AVEC TOITURE PHOTOVOLTAIQUE
 Projet Ournac - Commune de VILLASAVARY 11150

PC

Propriétaire: Groupement Foncier Agricole de Barbette

JULIEN SORIA Architecte DPLG

Maître d'ouvrage: TENERGIE DEVELOPPEMENT

Octobre 2014


5 Rue de la Glacière
 Villasaury (11150)
 contact Francis Ournac
 Tél: 06 85 82 82 29

37 rue Christophe Colomb
 13008 Marseille
 Tél: 06 17 71 36 56
 juliensoria@gmail.com



Bat A, Arterparc de Meyreuil
 route de la Côte d'Azur // 13 590 MEYREUIL
 Tél: 04 42 28 25 97 // Fax: 04 42 51 32 71
 www.tenergie.fr

PC 1 Plan de situation

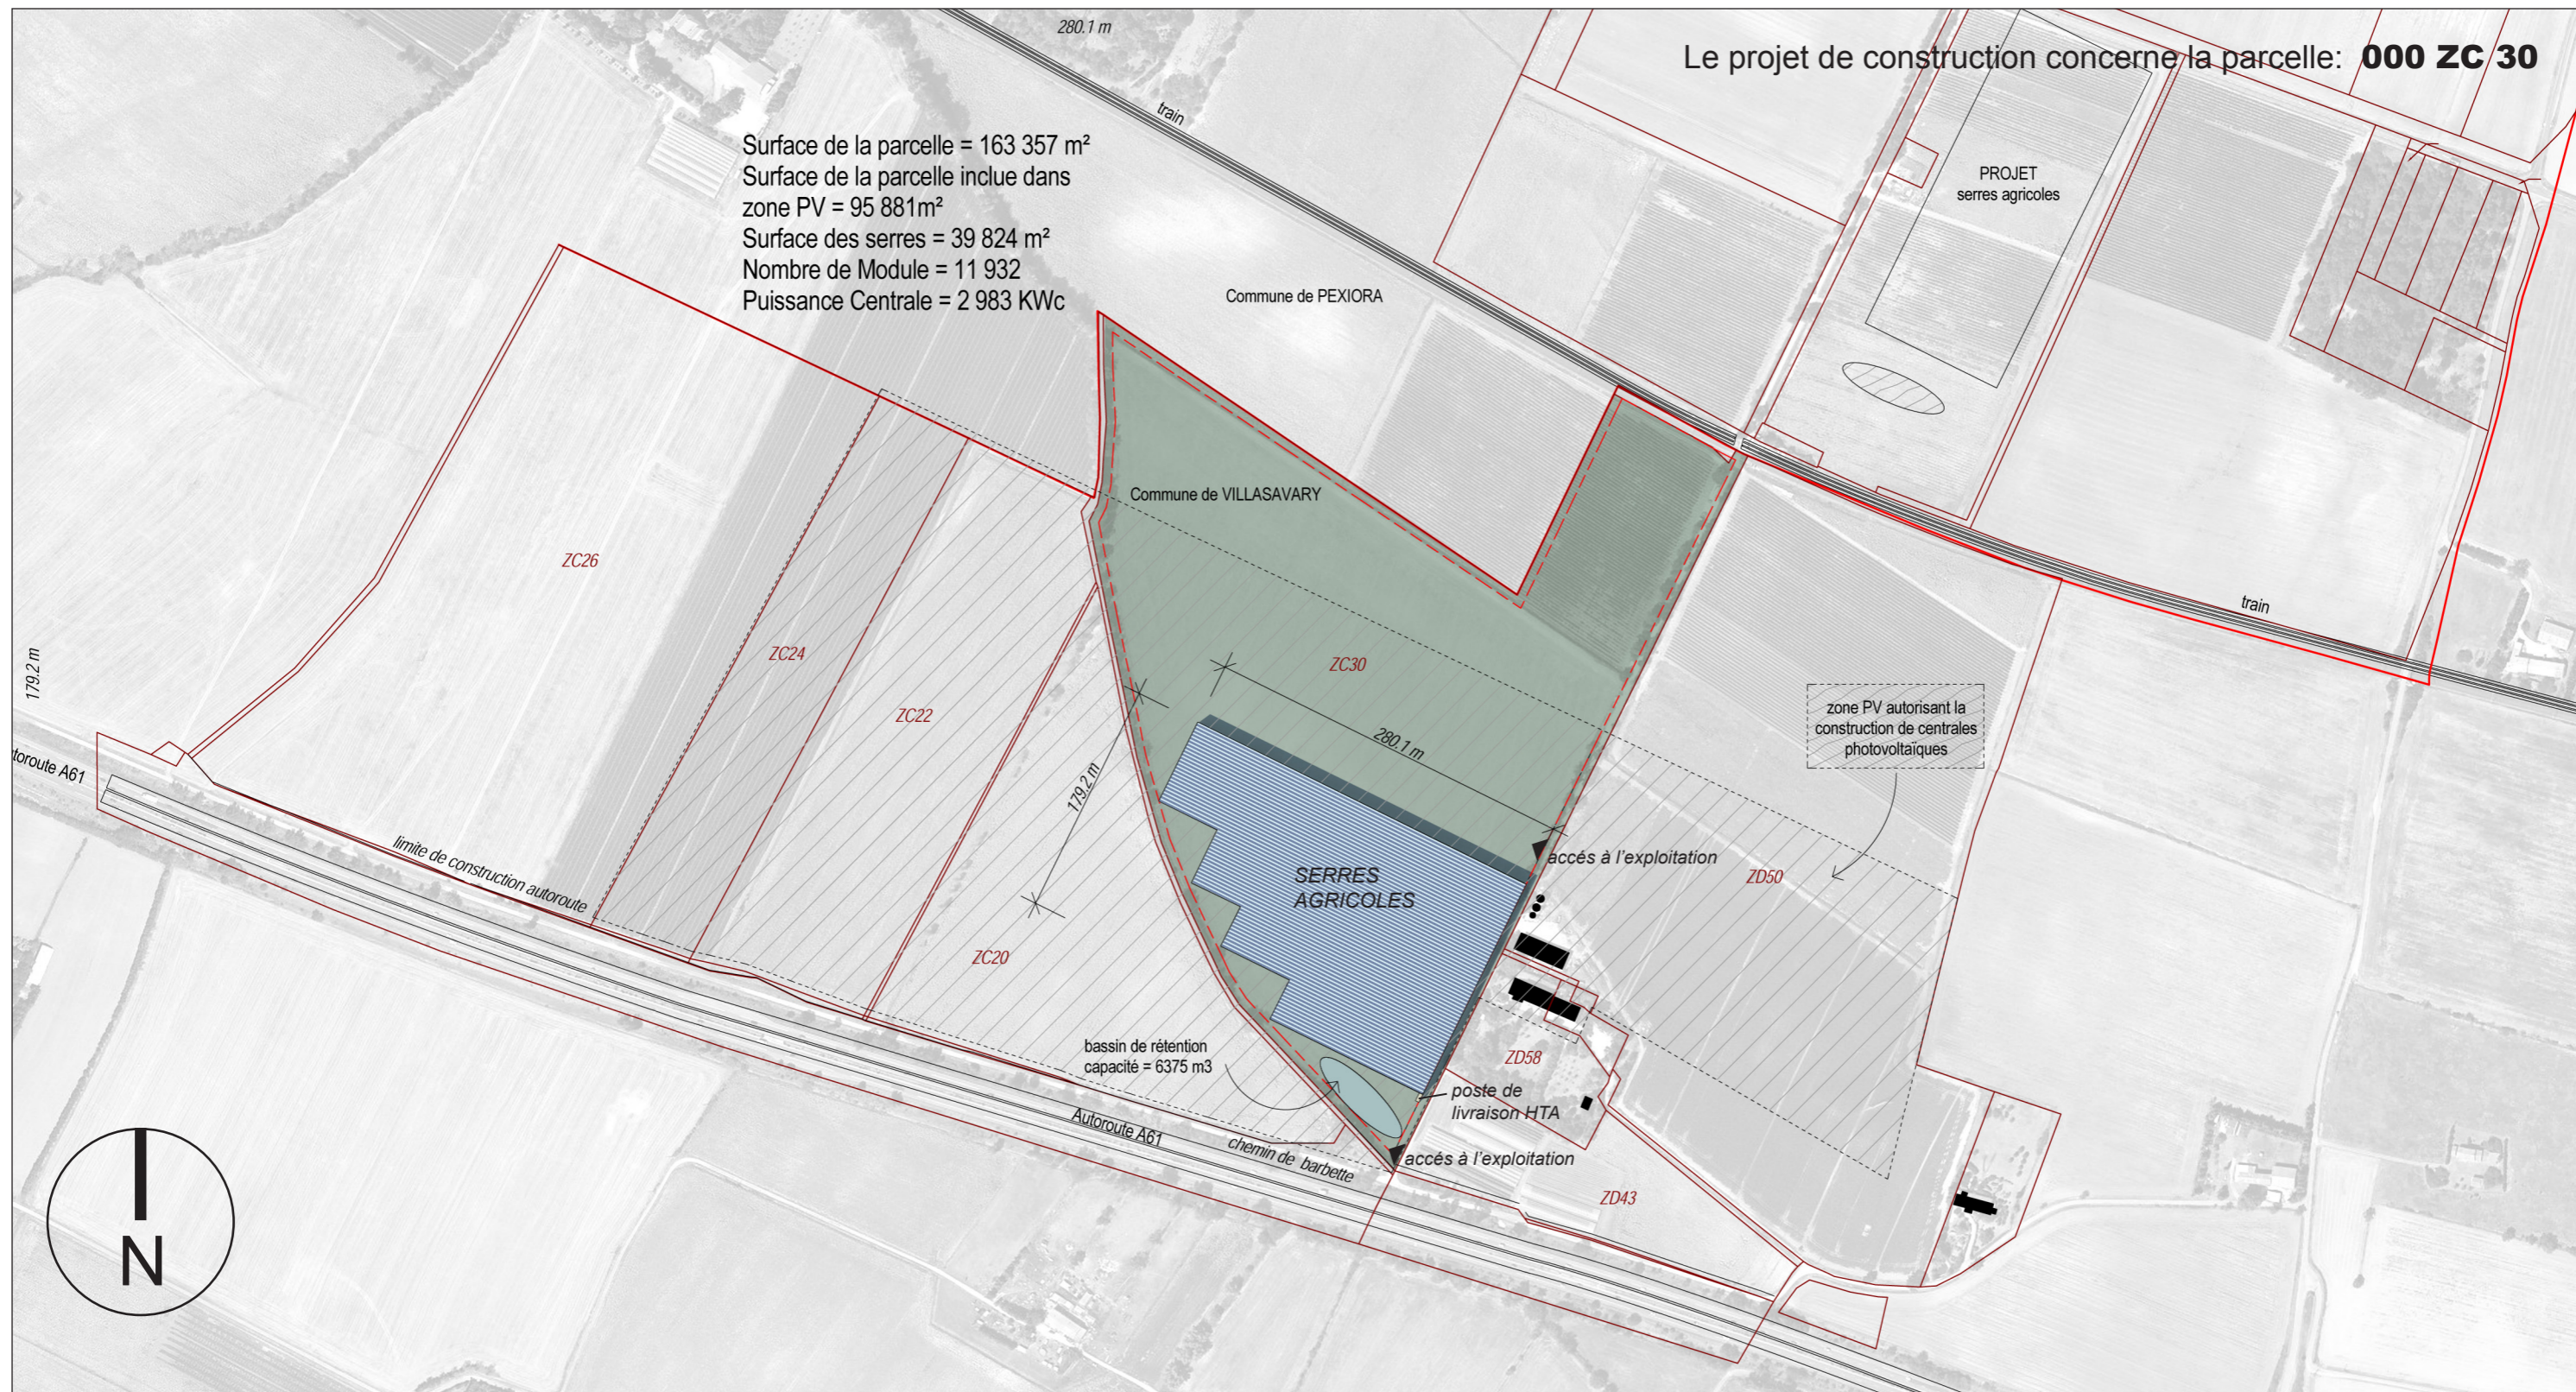

CONSTRUCTION D'UNE SERRE AGRICOLE AVEC TOITURE PHOTOVOLTAÏQUE
 Projet Ournac - Commune de VILLASAVARY 11150

PC

Propriétaire: Groupement Foncier Agricole de Barbette

5 Rue de la Glacière
 Villasavary (11150)
 contact Francis Ournac
 Tél: 06 85 82 82 29

JULIEN SORIA Architecte DPLG

37 rue Christophe Colomb
 13008 Marseille
 Tél: 06 17 71 36 56
 juliensoria@gmail.com



Maître d'ouvrage: TENERGIE DEVELOPPEMENT

Bat A, Arterparc de Meyreuil
 route de la Côte d'Azur // 13 590 MEYREUIL
 Tél: 04 42 28 25 97 // Fax: 04 42 51 32 71
 www.tenergie.fr


Echelle 1/5000 ème

Octobre 2014


PC 2

**Plan de masse
 des constructions**


PLAN DE REPERAGE sans échelle

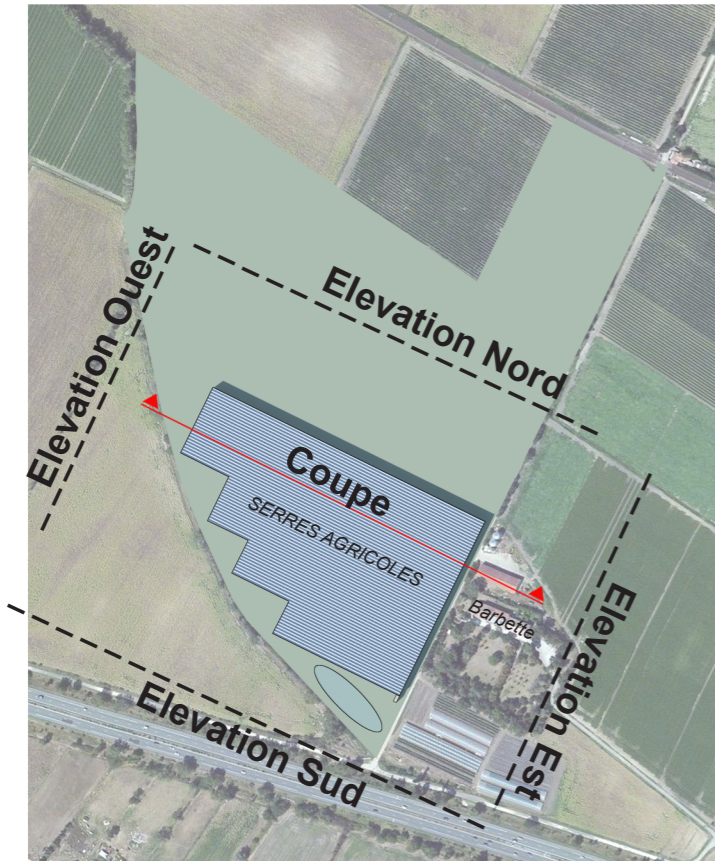

COUPE SUR UNE TRAME DE SERRE échelle 1/50 ème

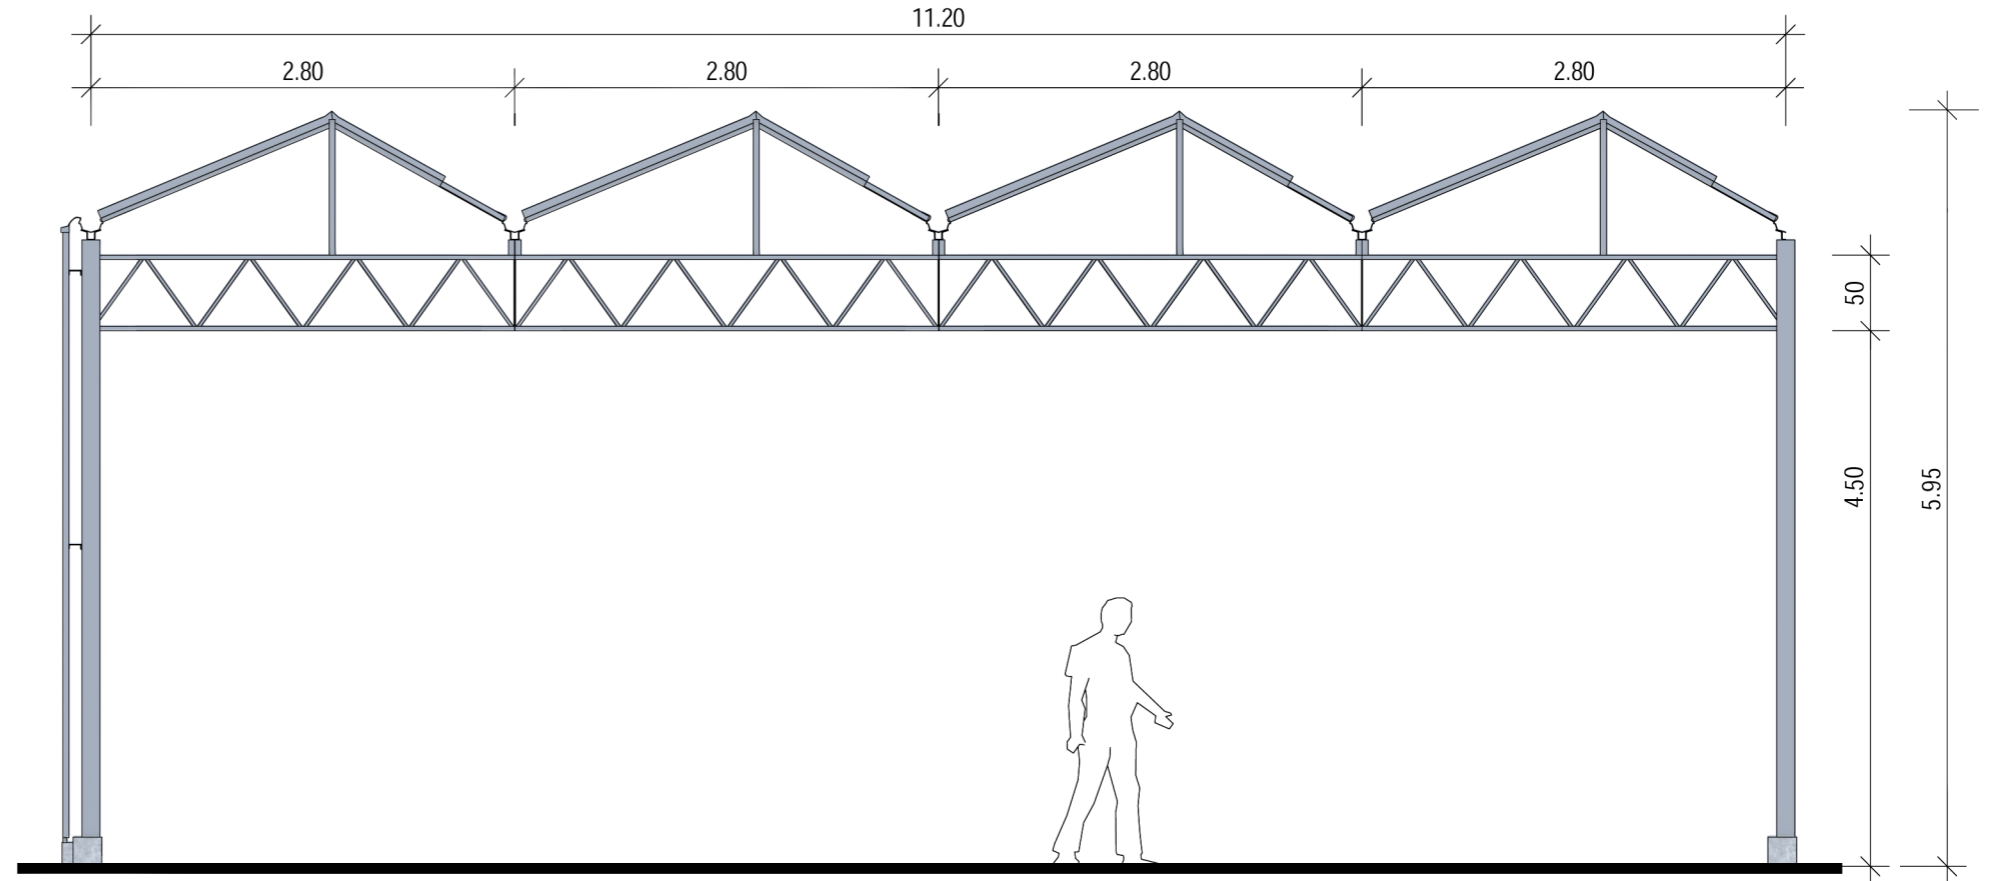

COUPE PAYSAGERE SUR LE TERRAIN Echelle 1/1000 ème

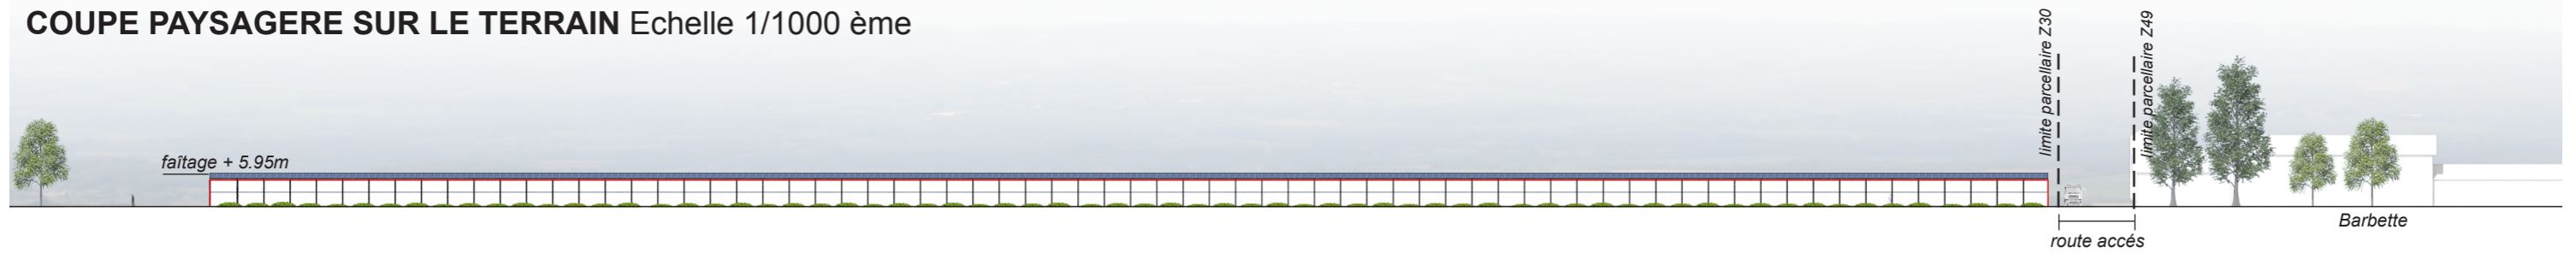

CONSTRUCTION D'UNE SERRE AGRICOLE AVEC TOITURE PHOTOVOLTAIQUE
 Projet Ournac - Commune de VILLASAVARY 11150

PC

Propriétaire: Groupement Foncier Agricole de Barbette

5 Rue de la Glacière
 Villasavary (11150)
 contact Francis Ournac
 Tél: 06 85 82 82 29

JULIEN SORIA Architecte DPLG

37 rue Christophe Colomb
 13008 Marseille
 Tél: 06 17 71 36 56
 juliensoria@gmail.com




Maître d'ouvrage: TENERGIE DEVELOPPEMENT

Bat A, Arterparc de Meyreuil
 route de la Côte d'Azur // 13 590 MEYREUIL
 Tél: 04 42 28 25 97 // Fax: 04 42 51 32 71
 www.tenergie.fr

Octobre 2014

PC 3

**Plan de coupe du terrain
 et des constructions**

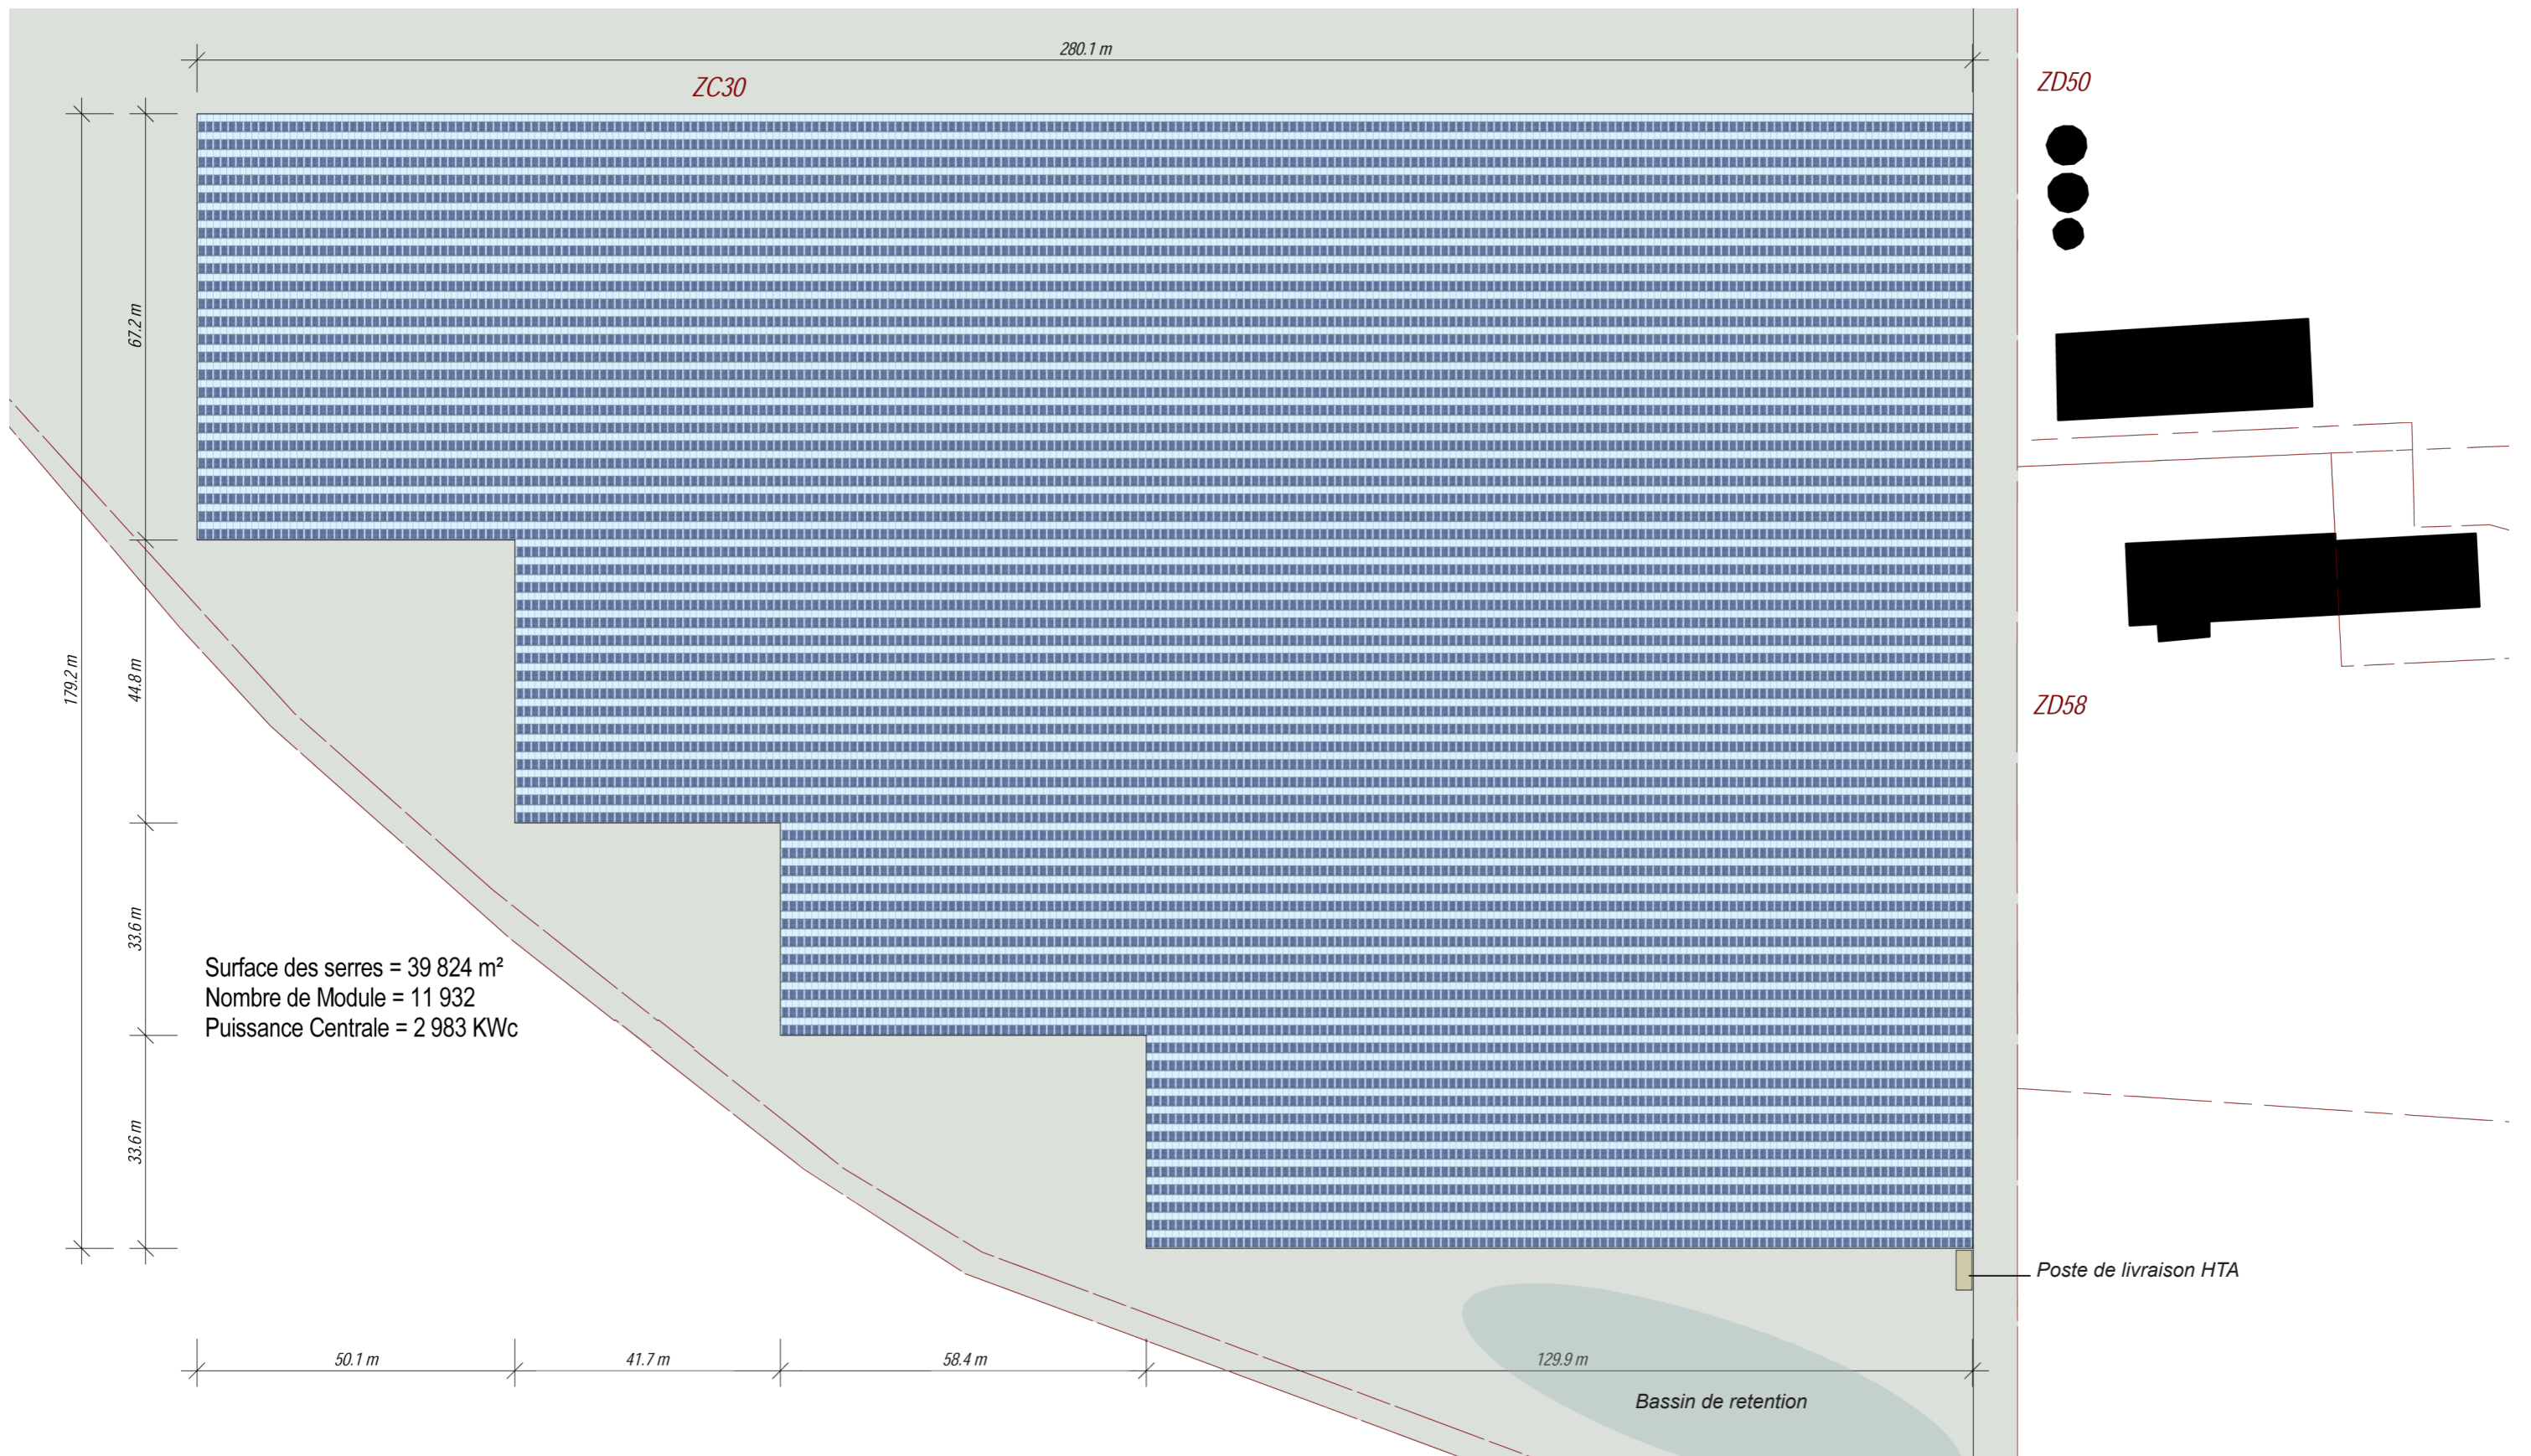

CONSTRUCTION D'UNE SERRE AGRICOLE AVEC TOITURE PHOTOVOLTAIQUE
 Projet Ournac - Commune de VILLASAVARY 11150

PC

Propriétaire: Groupement Foncier Agricole de Barbette

5 Rue de la Glacière
 Villasavary (11150)
 contact Francis Ournac
 Tél: 06 85 82 82 29

JULIEN SORIA Architecte DPLG

37 rue Christophe Colomb
 13008 Marseille
 Tél: 06 17 71 36 56
 juliensoria@gmail.com



Maître d'ouvrage: TENERGIE DEVELOPPEMENT


Bat A, Arterparc de Meyreuil
 route de la Côte d'Azur // 13 590 MEYREUIL
 Tél: 04 42 28 25 97 // Fax: 04 42 51 32 71
 www.tenergie.fr

Echelle 1/1000 ème


Octobre 2014

PC 5A Plan de toiture


ELEVATION EST

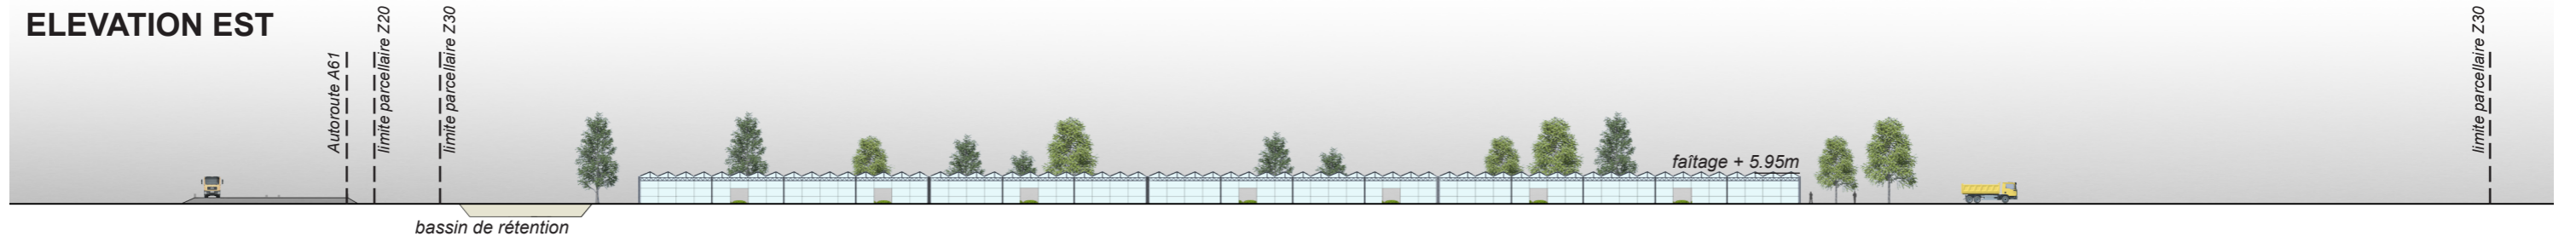


ELEVATION NORD

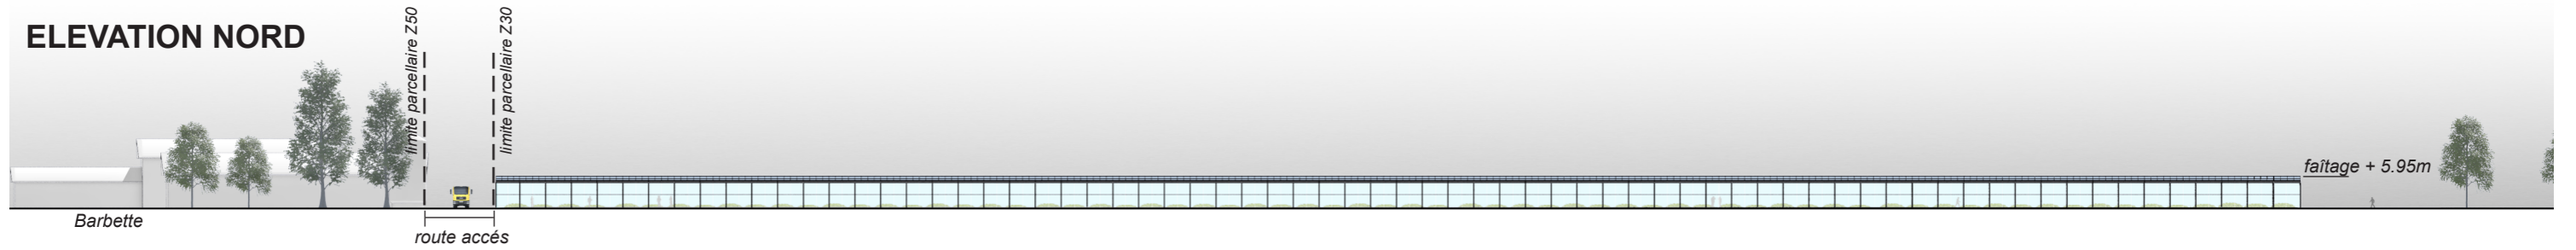

ELEVATION OUEST

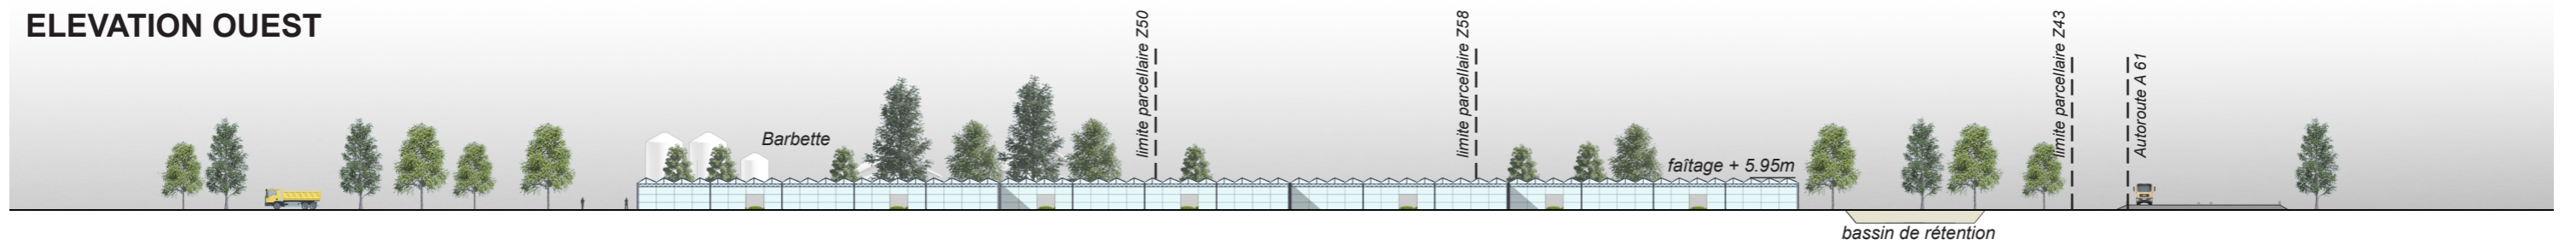

ELEVATION SUD

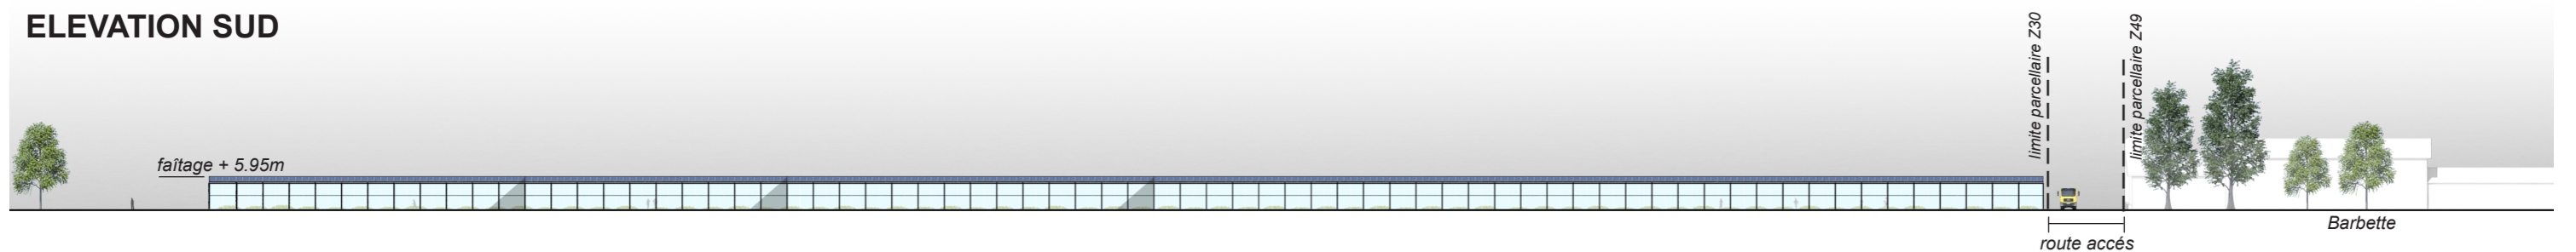

CONSTRUCTION D'UNE SERRE AGRICOLE AVEC TOITURE PHOTOVOLTAÏQUE Projet Ournac - Commune de VILLASAVARY 11150

PC

Propriétaire: Groupement Foncier Agricole de Barbette

5 Rue de la Glacière
Villasavary (11150)
contact Francis Ournac
Tél: 06 85 82 82 29

JULIEN SORIA Architecte DPLG

37 rue Christophe Colomb
13008 Marseille
Tél: 06 17 71 36 56
juliensoria@gmail.com







Maître d'ouvrage: TENERGIE DEVELOPPEMENT

Bat A, Arterparc de Meyreuil
route de la Côte d'Azur // 13 590 MEYREUIL
Tél: 04 42 28 25 97 // Fax: 04 42 51 32 71
www.tenergie.fr

Echelle 1/1000 ème

Octobre 2014

PC 5B Plan des façades

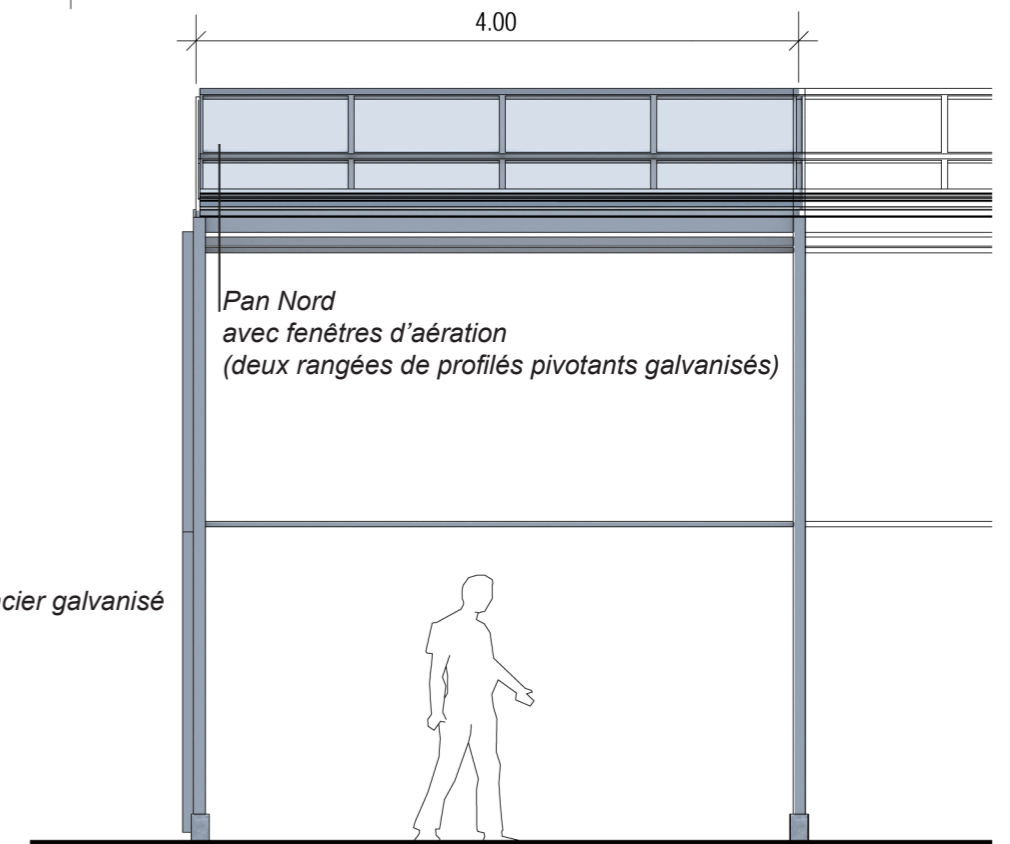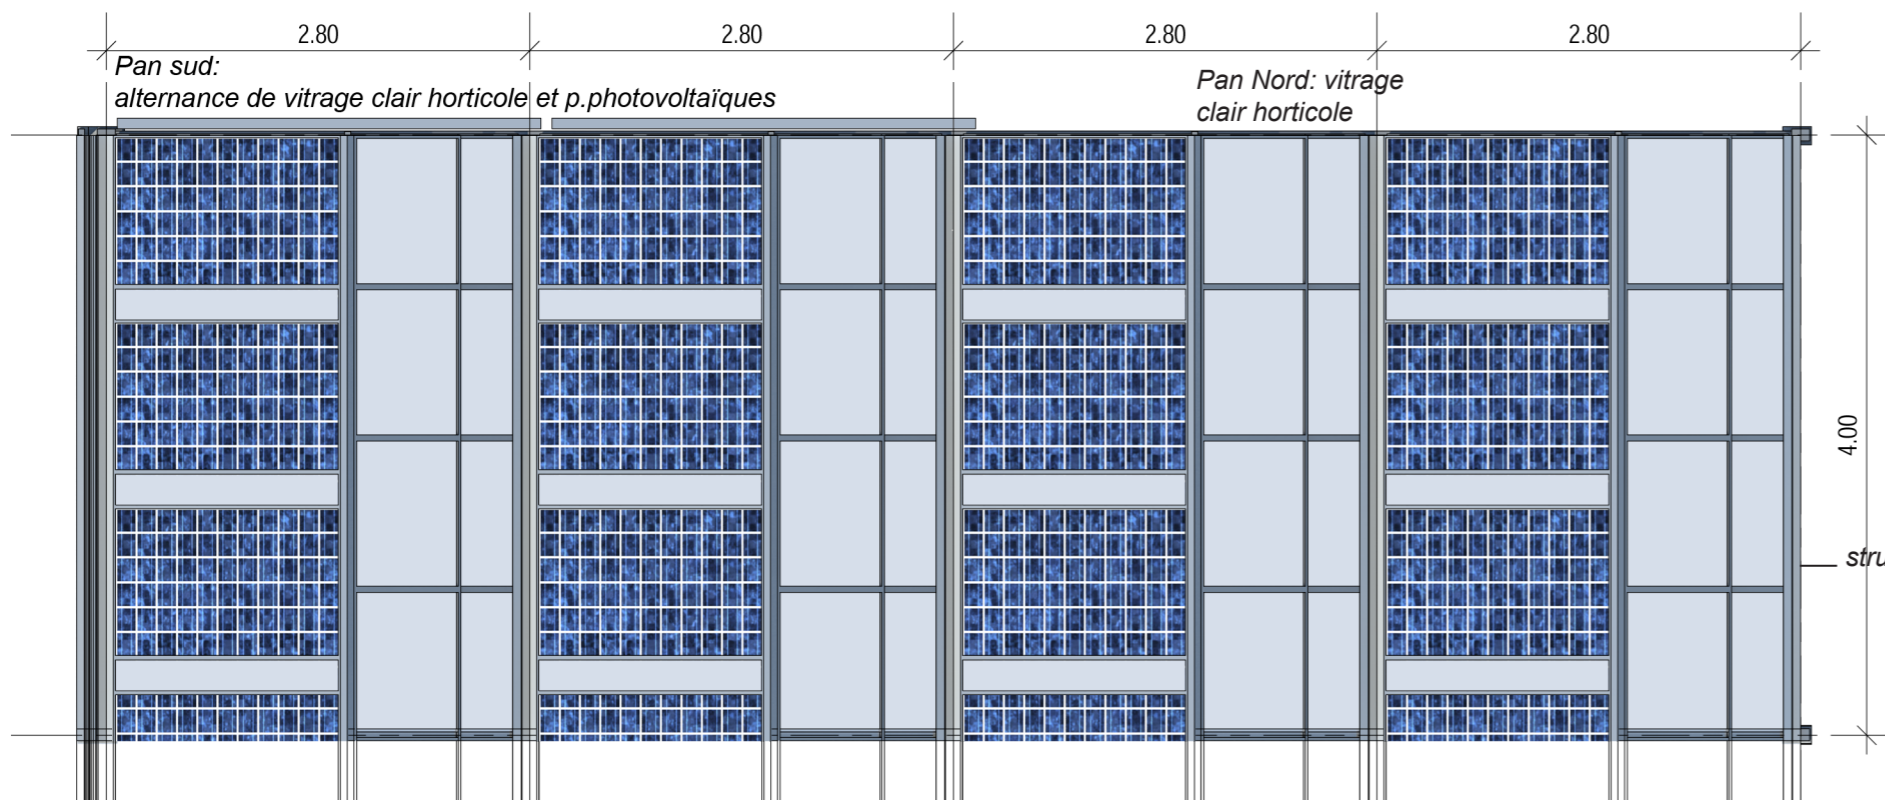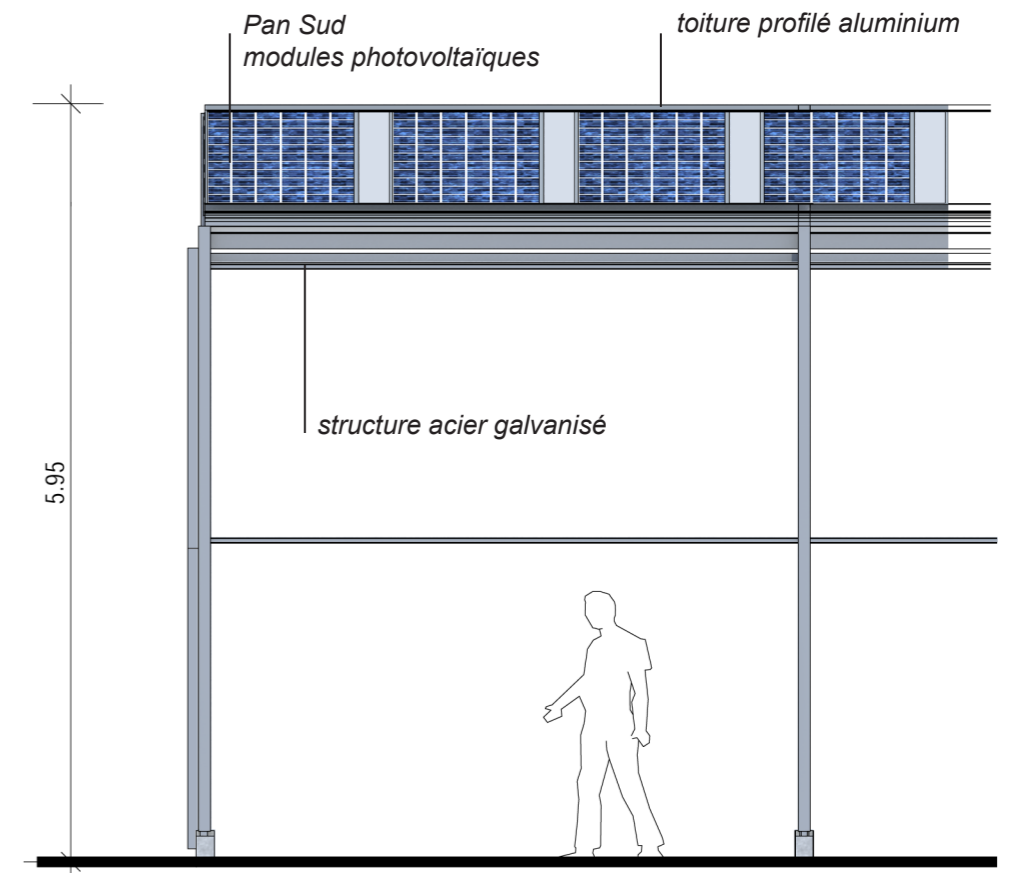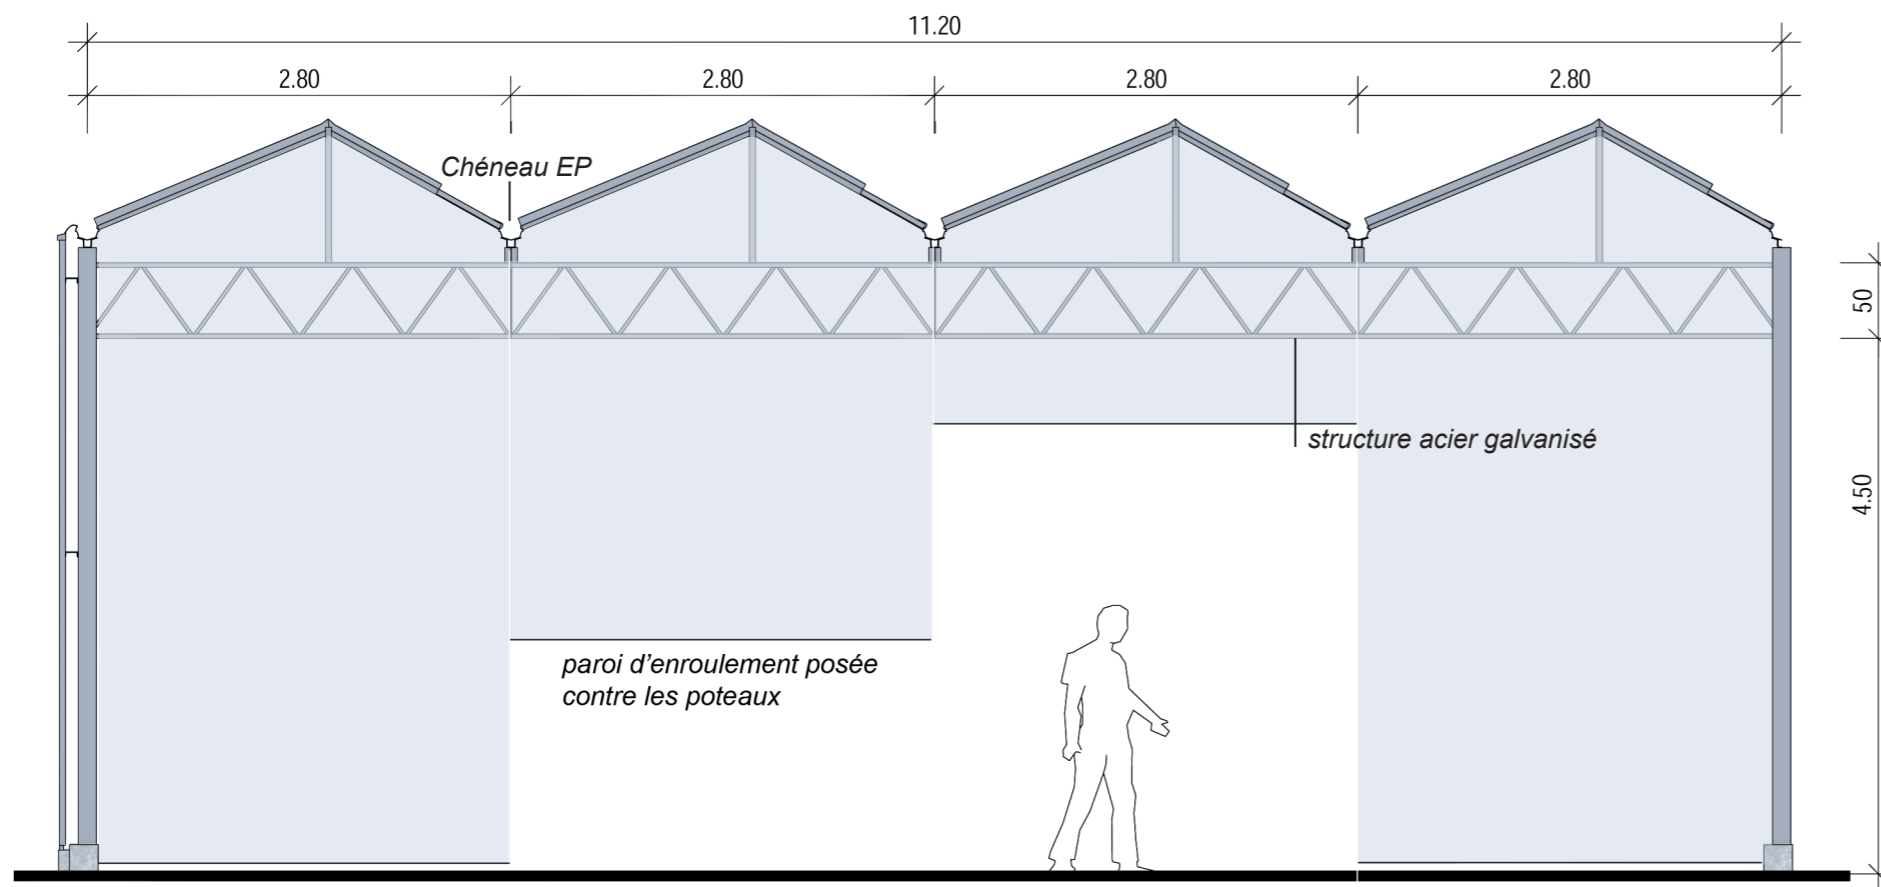

CONSTRUCTION D'UNE SERRE AGRICOLE AVEC TOITURE PHOTOVOLTAÏQUE
 Projet Ournac - Commune de VILLASAVARY 11150

PC

Propriétaire: Groupement Foncier Agricole de Barbette

5 Rue de la Glacière
 Villasavary (11150)
 contact Francis Ournac
 Tél: 06 85 82 82 29

JULIEN SORIA Architecte DPLG

37 rue Christophe Colomb
 13008 Marseille
 Tél: 06 17 71 36 56
 juliensoria@gmail.com



Maître d'ouvrage: TENERGIE DEVELOPPEMENT


Bat A, Arterparc de Meyreuil
 route de la Côte d'Azur // 13 590 MEYREUIL
 Tél: 04 42 28 25 97 // Fax: 04 42 51 32 71
 www.tenergie.fr

Echelle 1/50 ème


Octobre 2014

PC 5C Plan type d'une serre


FACADE AVANT

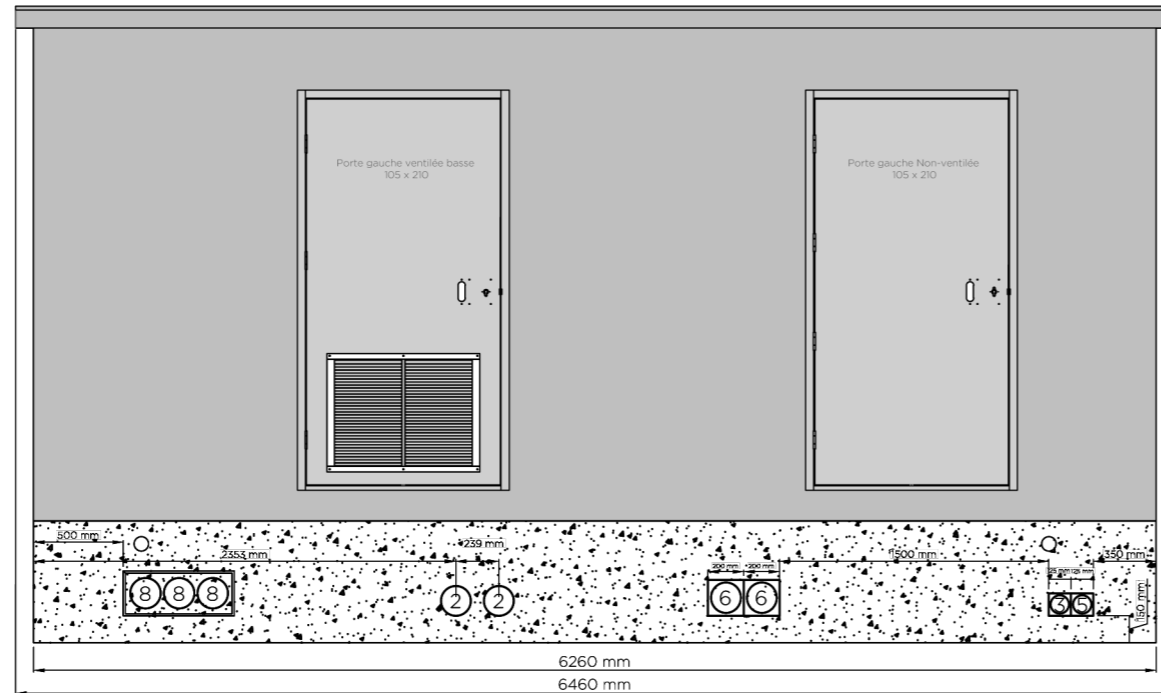


FACADE GAUCHE

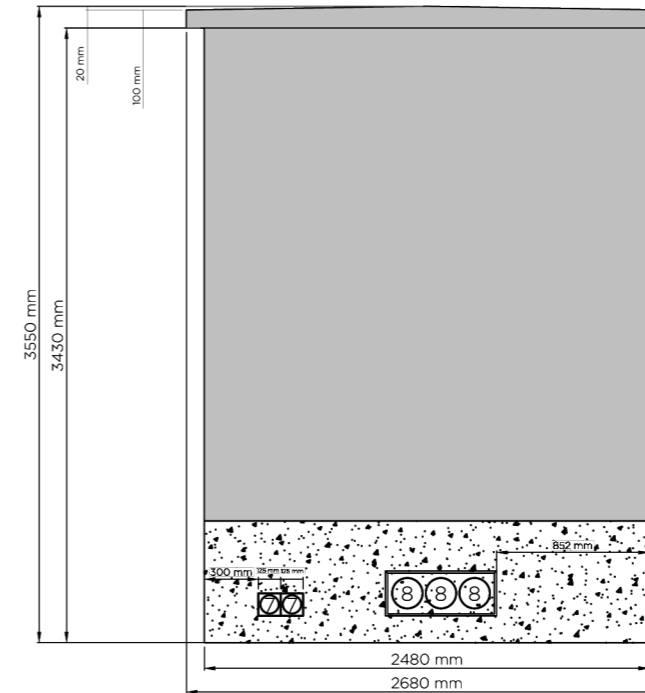

FACADE ARRIERE

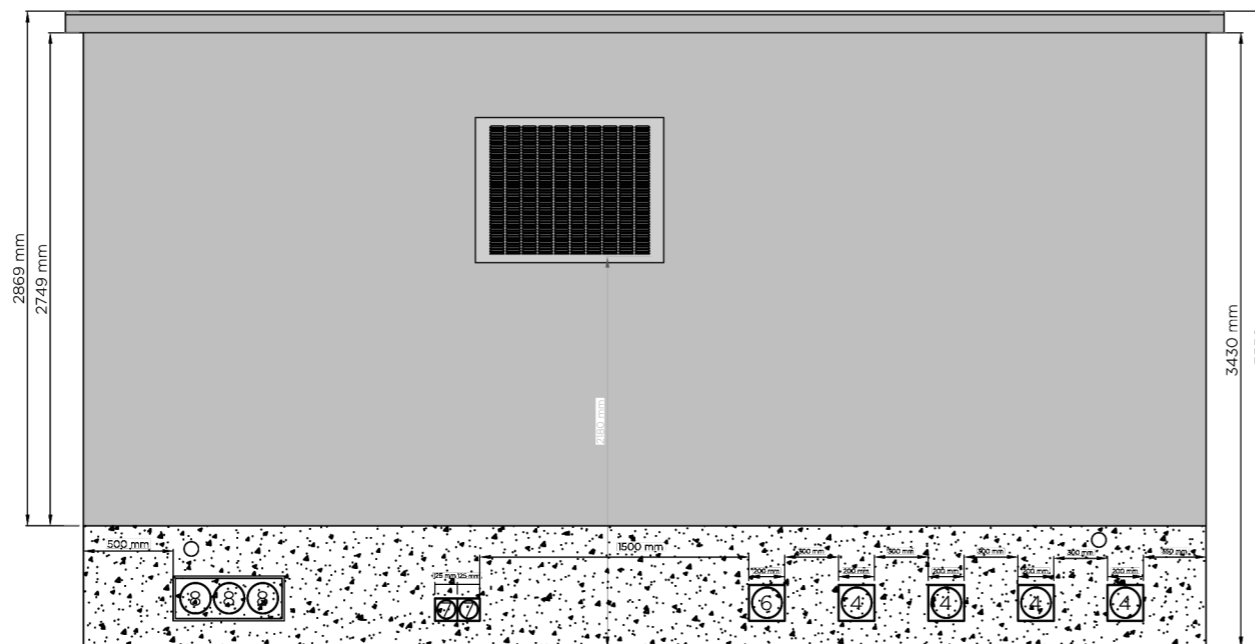

FACADE DROITE

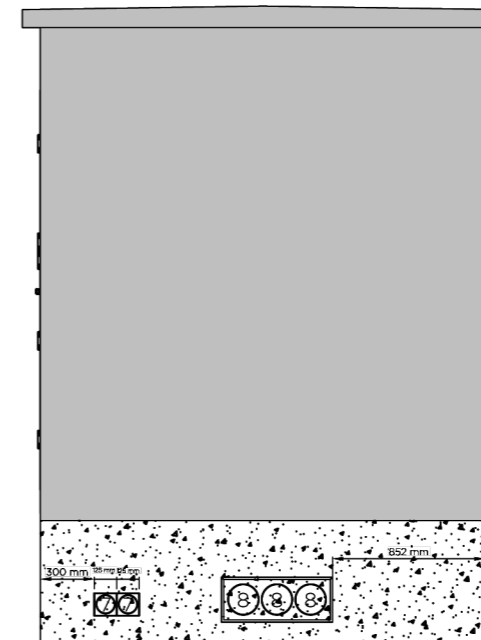

CONSTRUCTION D'UNE SERRE AGRICOLE AVEC TOITURE PHOTOVOLTAIQUE

Projet Ournac - Commune de VILLASAVARY 11150

PC

Propriétaire: Groupement Foncier Agricole de Barbette

5 Rue de la Glacière
Villasavary (11150)
contact Francis Ournac
Tél: 06 85 82 82 29

JULIEN SORIA Architecte DPLG

37 rue Christophe Colomb
13008 Marseille
Tél: 06 17 71 36 56
juliensoria@gmail.com



Maître d'ouvrage: TENERGIE DEVELOPPEMENT

Bat A, Arteparc de Meyreuil
route de la Côte d'Azur // 13 590 MEYREUIL
Tél: 04 42 28 25 97 // Fax: 04 42 51 32 71
www.tenergie.fr

Echelle 1/50 ème

Octobre 2014

PC 5D Poste de livraison HTA



Plan de repérage du point de vue éloigné

CONSTRUCTION D'UNE SERRE AGRICOLE AVEC TOITURE PHOTOVOLTAIQUE
 Projet Ournac - Commune de VILLASAVARY 11150

PC

Propriétaire: Groupement Foncier Agricole de Barbette

5 Rue de la Glacière
 Villasavary (11150)
 contact Francis Ournac
 Tél: 06 85 82 82 29

JULIEN SORIA Architecte DPLG

37 rue Christophe Colomb
 13008 Marseille
 Tél: 06 17 71 36 56
 juliensoria@gmail.com



Maître d'ouvrage: TENERGIE DEVELOPPEMENT

Bat A, Arterparc de Meyreuil
 route de la Côte d'Azur // 13 590 MEYREUIL
 Tél: 04 42 28 25 97 // Fax: 04 42 51 32 71
 www.tenergie.fr

Octobre 2014

PC 6

**Insertion du projet
 dans le site**



Plan de repérage d' un point de vue proche

CONSTRUCTION D'UNE SERRE AGRICOLE AVEC TOITURE PHOTOVOLTAIQUE
 Projet Ournac - Commune de VILLASAVARY 11150

PC

Propriétaire: Groupement Foncier Agricole de Barbette

5 Rue de la Glacière
 Villasavary (11150)
 contact Francis Ournac
 Tél: 06 85 82 82 29

JULIEN SORIA Architecte DPLG

37 rue Christophe Colomb
 13008 Marseille
 Tél: 06 17 71 36 56
 juliensoria@gmail.com



Maître d'ouvrage: TENERGIE DEVELOPPEMENT

Bat A, Arterparc de Meyreuil
 route de la Côte d'Azur // 13 590 MEYREUIL
 Tél: 04 42 28 25 97 // Fax: 04 42 51 32 71
 www.tenergie.fr

Octobre 2014

PC 6

**Insertion du projet
 dans le site**



Plan de repérage d'un deuxième point de vue proche

CONSTRUCTION D'UNE SERRE AGRICOLE AVEC TOITURE PHOTOVOLTAIQUE
Projet Ournac - Commune de VILLASAVARY 11150

PC

Propriétaire: Groupement Foncier Agricole de Barbette

5 Rue de la Glacière
Villasavary (11150)
contact Francis Ournac
Tél: 06 85 82 82 29

JULIEN SORIA Architecte DPLG

37 rue Christophe Colomb
13008 Marseille
Tél: 06 17 71 36 56
julien.soria@gmail.com



Maître d'ouvrage: TENERGIE DEVELOPPEMENT

Bat A, Arteparc de Meyreuil
route de la Côte d'Azur // 13 590 MEYREUIL
Tél: 04 42 28 25 97 // Fax: 04 42 51 32 71
www.tenergie.fr

Octobre 2014

PC 7

Photographie du site existant



Plan de repérage du point de vue éloigné

CONSTRUCTION D'UNE SERRE AGRICOLE AVEC TOITURE PHOTOVOLTAÏQUE
 Projet Ournac - Commune de VILLASAVARY 11150

PC

Propriétaire: Groupement Foncier Agricole de Barbette

5 Rue de la Glacière
 Villasavary (11150)
 contact Francis Ournac
 Tél: 06 85 82 82 29

JULIEN SORIA Architecte DPLG

37 rue Christophe Colomb
 13008 Marseille
 Tél: 06 17 71 36 56
 juliensoria@gmail.com



Maître d'ouvrage: TENERGIE DEVELOPPEMENT

Bat A, Arterparc de Meyreuil
 route de la Côte d'Azur // 13 590 MEYREUIL
 Tél: 04 42 28 25 97 // Fax: 04 42 51 32 71
 www.tenergie.fr

Octobre 2014

PC 8

Photographie du site existant