

**PROJET DE SERRES AGRICOLES
COUVERTURE EN PANNEAUX PHOTOVOLTAIQUES**

DOMAINE CANTERRANE. COMMUNE DE TROUILLAS. 66300.

MAITRE D'OUVRAGE.

Mr VILA FRANCIS

TAXO. 66690. SAINT ANDRE.

MAITRE D'OEUVRE.

ROGER SANUY. ARCHITECTE DPLG.

Diplômé IEJUC. IAE.

Résid DUCLOS. Esc F. Av F. Mitterrand.

66300. THUIR.

Tél: 04.68.53.07.37. Fax: 04.68.53.28.97.

DRESSE LE:

12/02/2013

SECTEUR

.B.

ECHELLE:

1/2500. 1/250.

PLAN N°:

.1.

**PLAN DE SITUATION. PLAN DE MASSE
PLAN RDC. COUPES. FACADES
VOLET PAYSAGER**

ETUDE DE SOL.

BUREAU DE CONTROLE.

COORDONNATEUR SPS.

B.E.T STRUCTURE.

B.E.T THERMIQUE.

PHASE


DATE



Google earth



PROJET

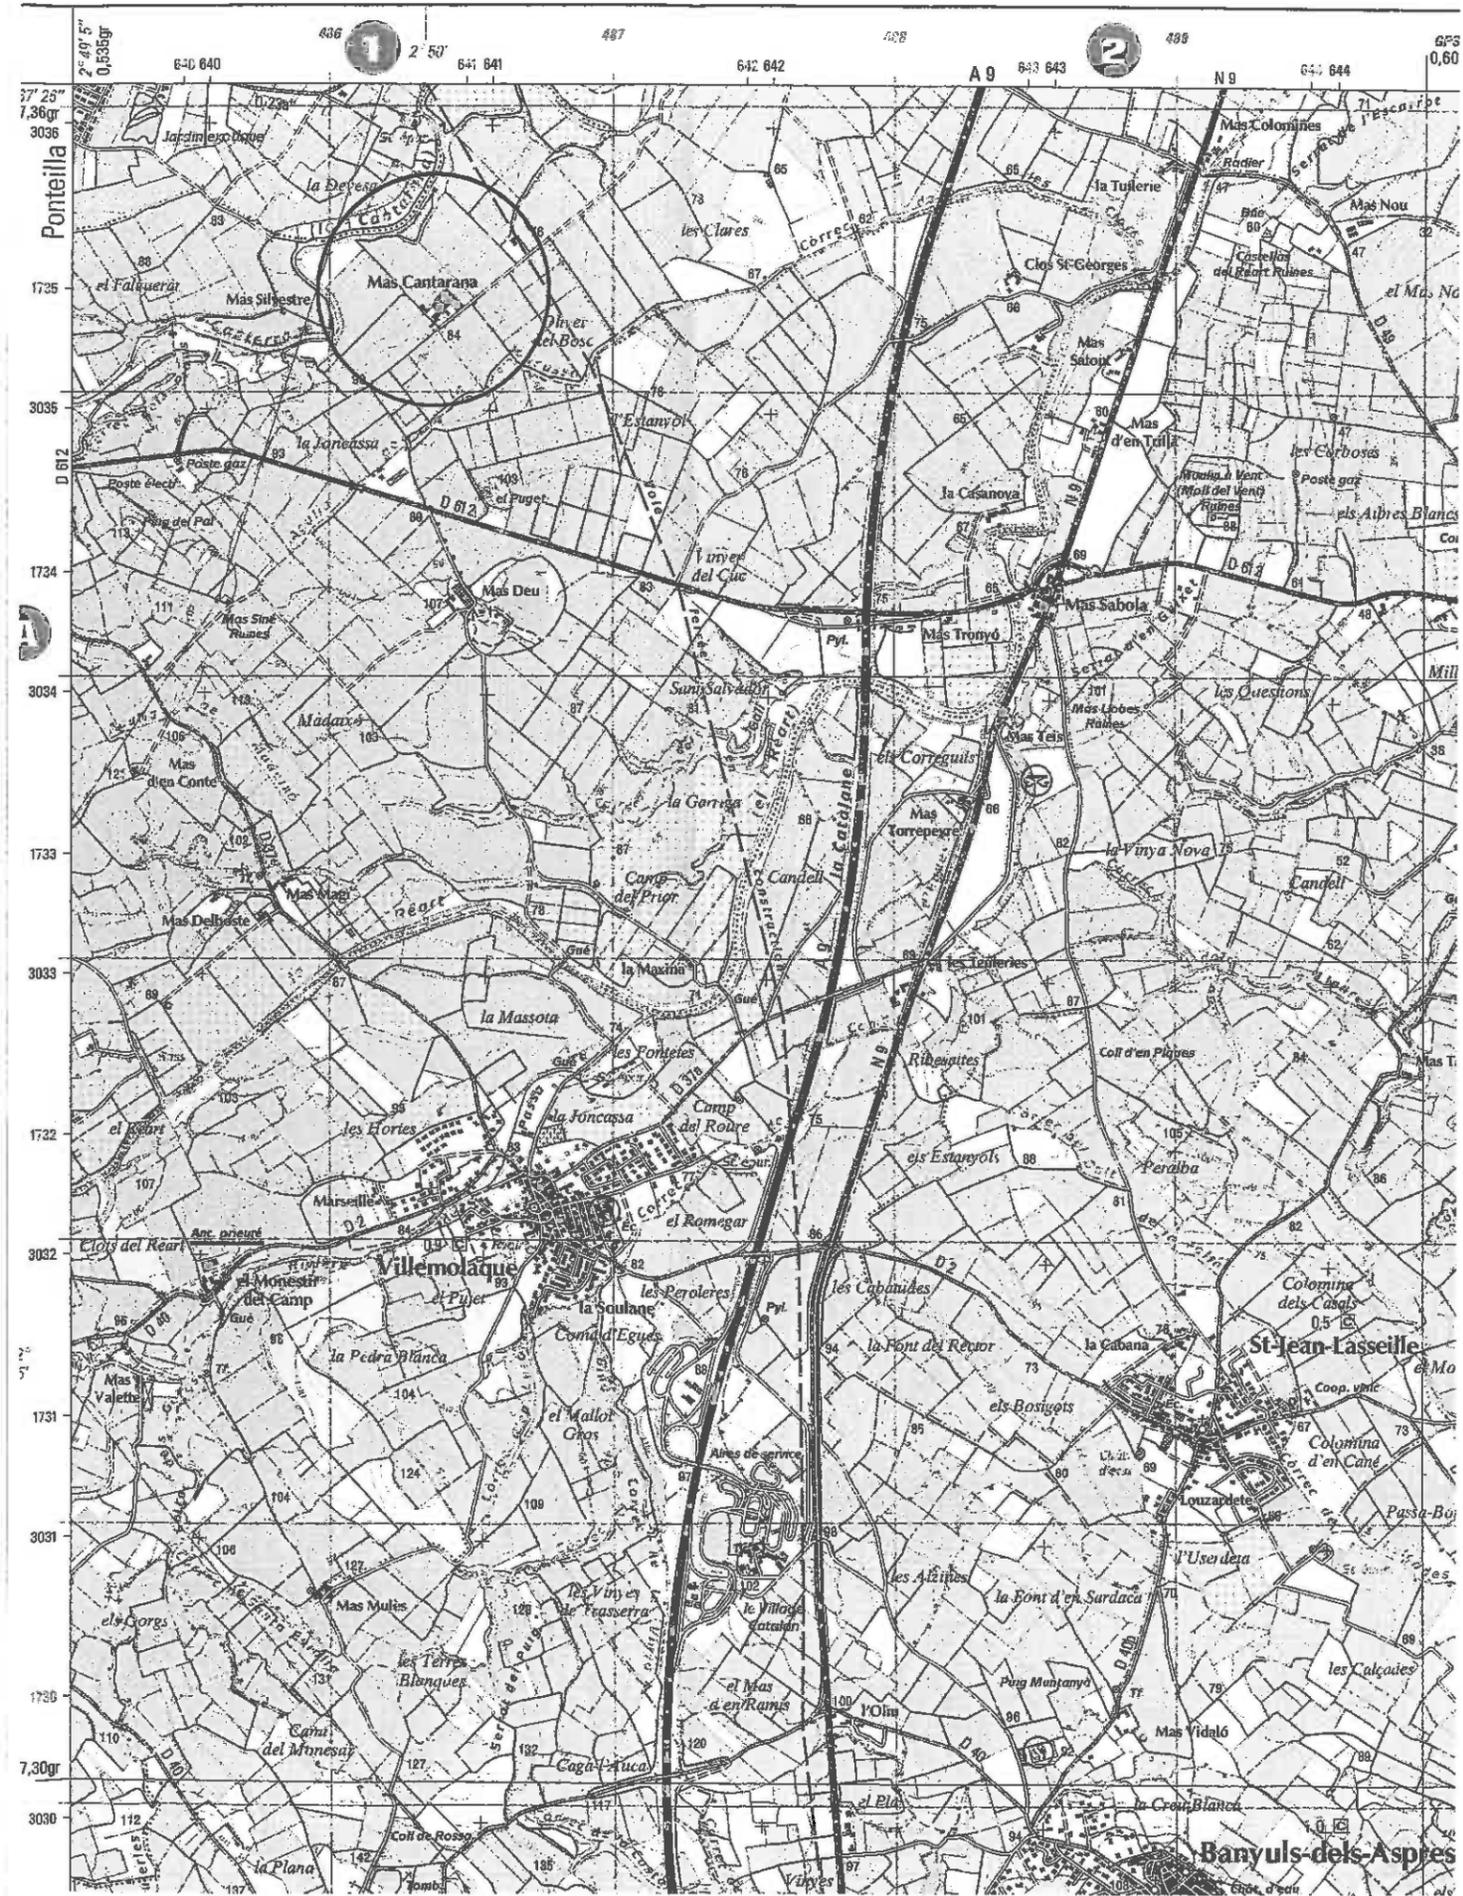

Informations littérales relatives à 3 parcelles sur la commune :
TROUILLAS (66).

Références de la parcelle 000 C 1240

Référence cadastrale de la parcelle	000 C 1240
Contenance cadastrale	42 797 mètres carrés
Adresse	OLIVET D EL BOSCH 66300 TROUILLAS

Références de la parcelle 000 C 1235

Référence cadastrale de la parcelle	000 C 1235
Contenance cadastrale	12 227 mètres carrés
Adresse	OLIVET D EL BOSCH 66300 TROUILLAS

Références de la parcelle 000 C 475

Référence cadastrale de la parcelle	000 C 475
Contenance cadastrale	73 600 mètres carrés
Adresse	OLIVET D EL BOSCH 66300 TROUILLAS

Département :
Pyrénées Orientales

Commune :
TROUILLAS

Section : C
Feuille : 000 C 04

Échelle d'origine : 1/2500
Échelle d'édition : 1/4000

Date d'édition : 14/02/2013
(fuseau horaire de Paris)

Coordonnées en projection : RGF93CC43
©2012 Ministère de l'Économie et des
Finances


DIRECTION GÉNÉRALE DES FINANCES PUBLIQUES


PLAN DE SITUATION

Le plan visualisé sur cet extrait est géré par le centre des impôts foncier suivant :
PERPIGNAN
24 avenue de la Côte Vermeille TSA
10009 66961
66961 PERPIGNAN Cedex 9
tél. 0468664132 -fax 0468661516
cdf.perpignan@dgif.finances.gouv.fr


Cet extrait de plan vous est délivré par :

cadastre.gouv.fr

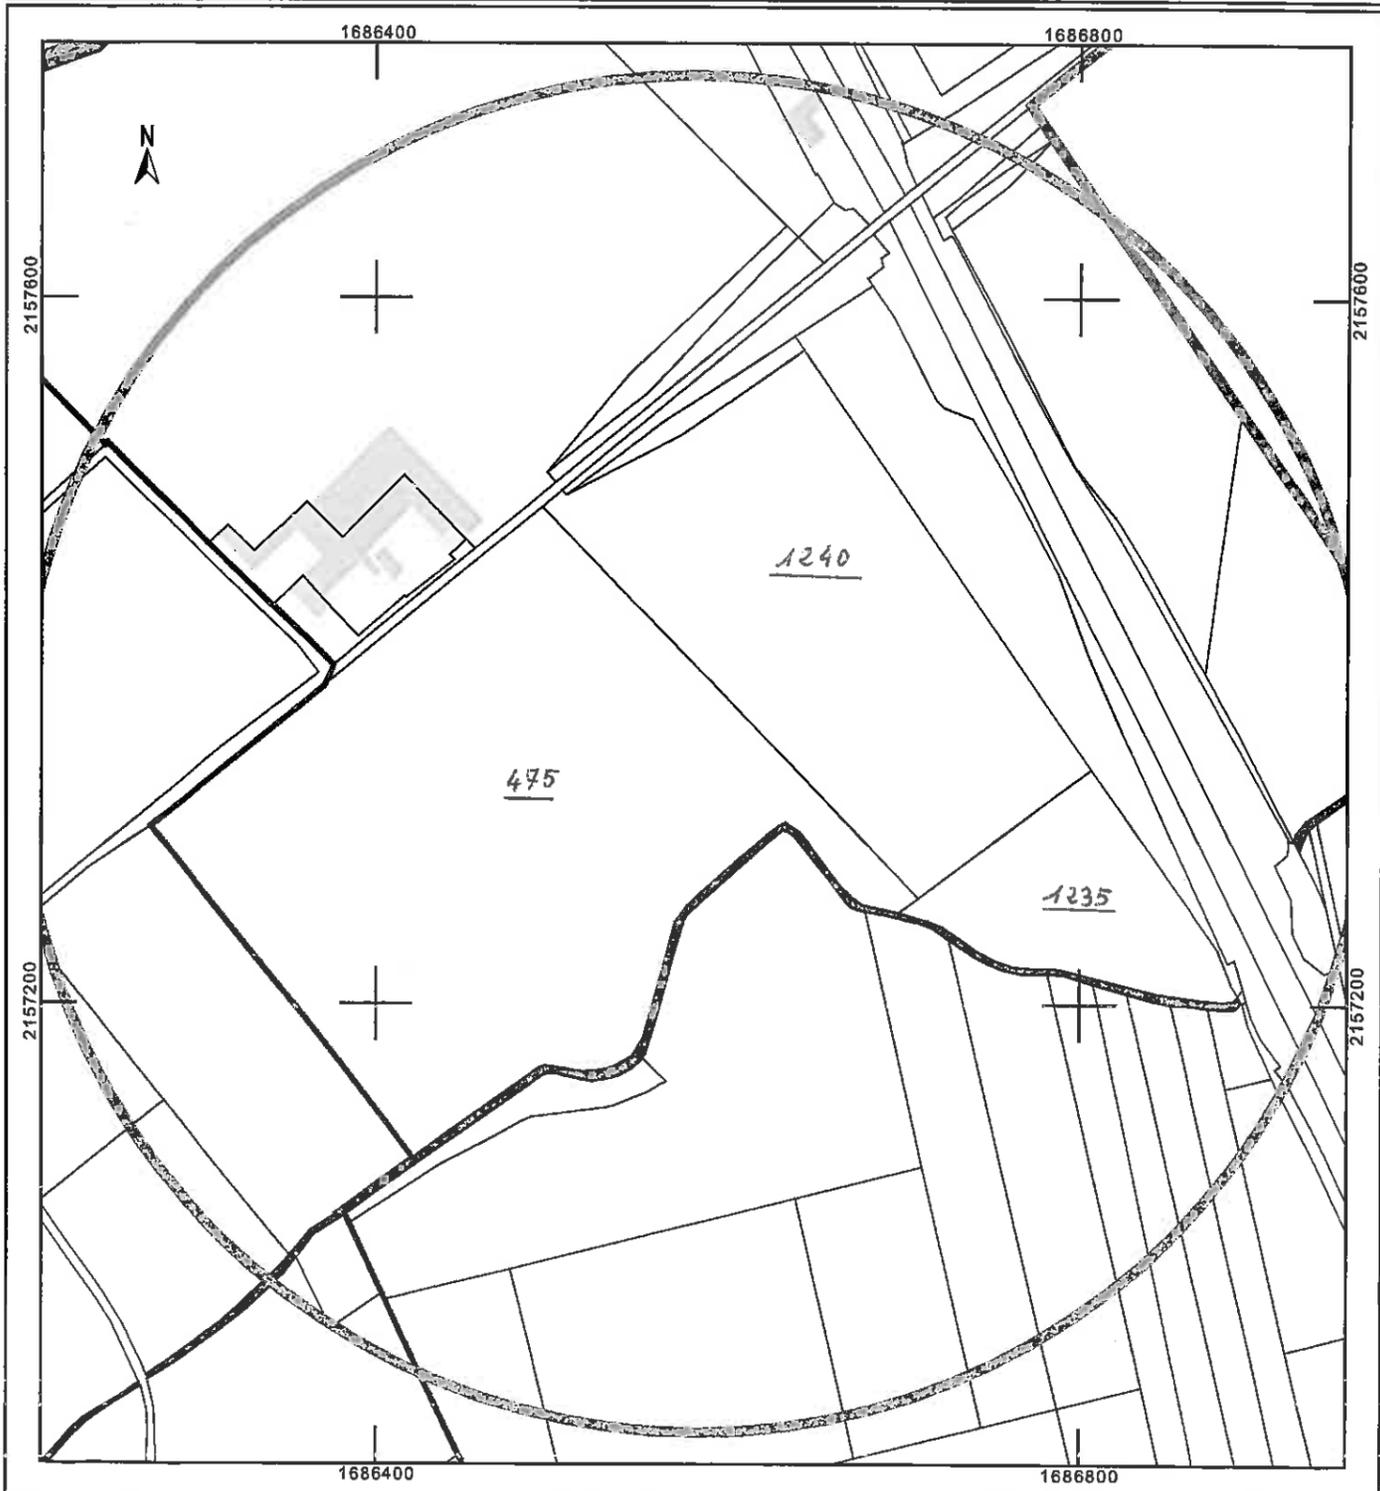


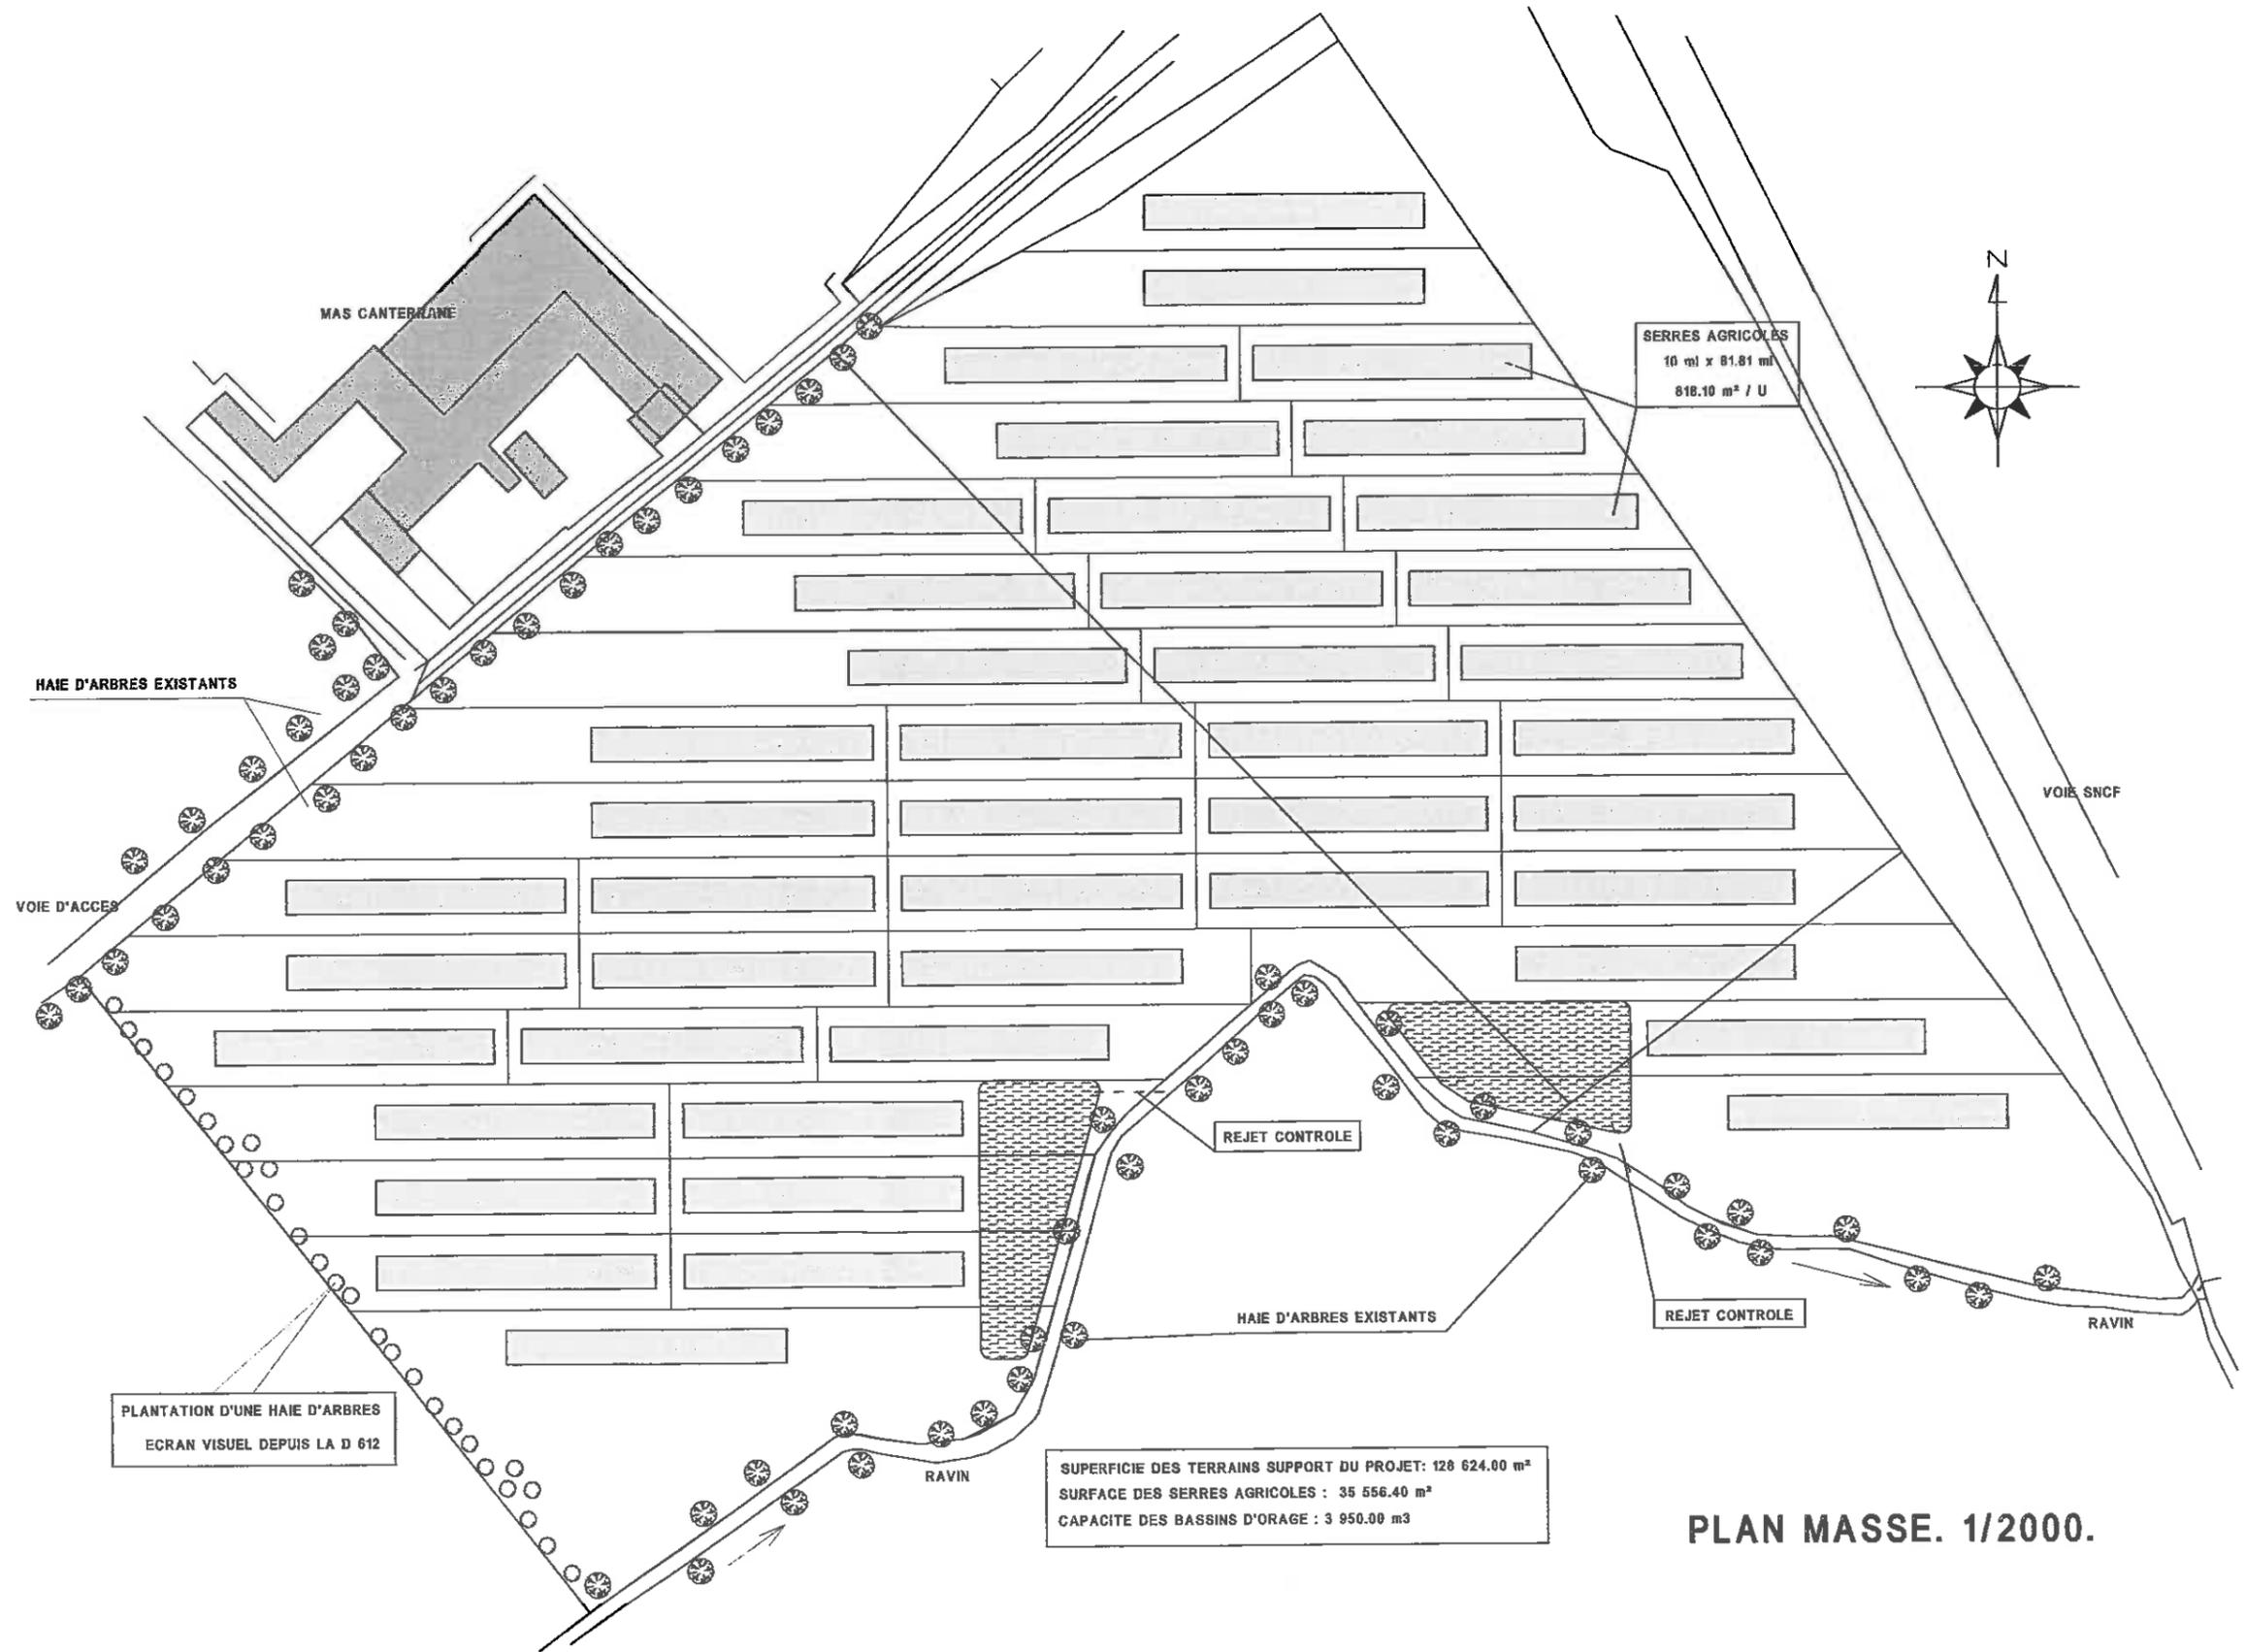


PLAN MASSE. 1/2000.

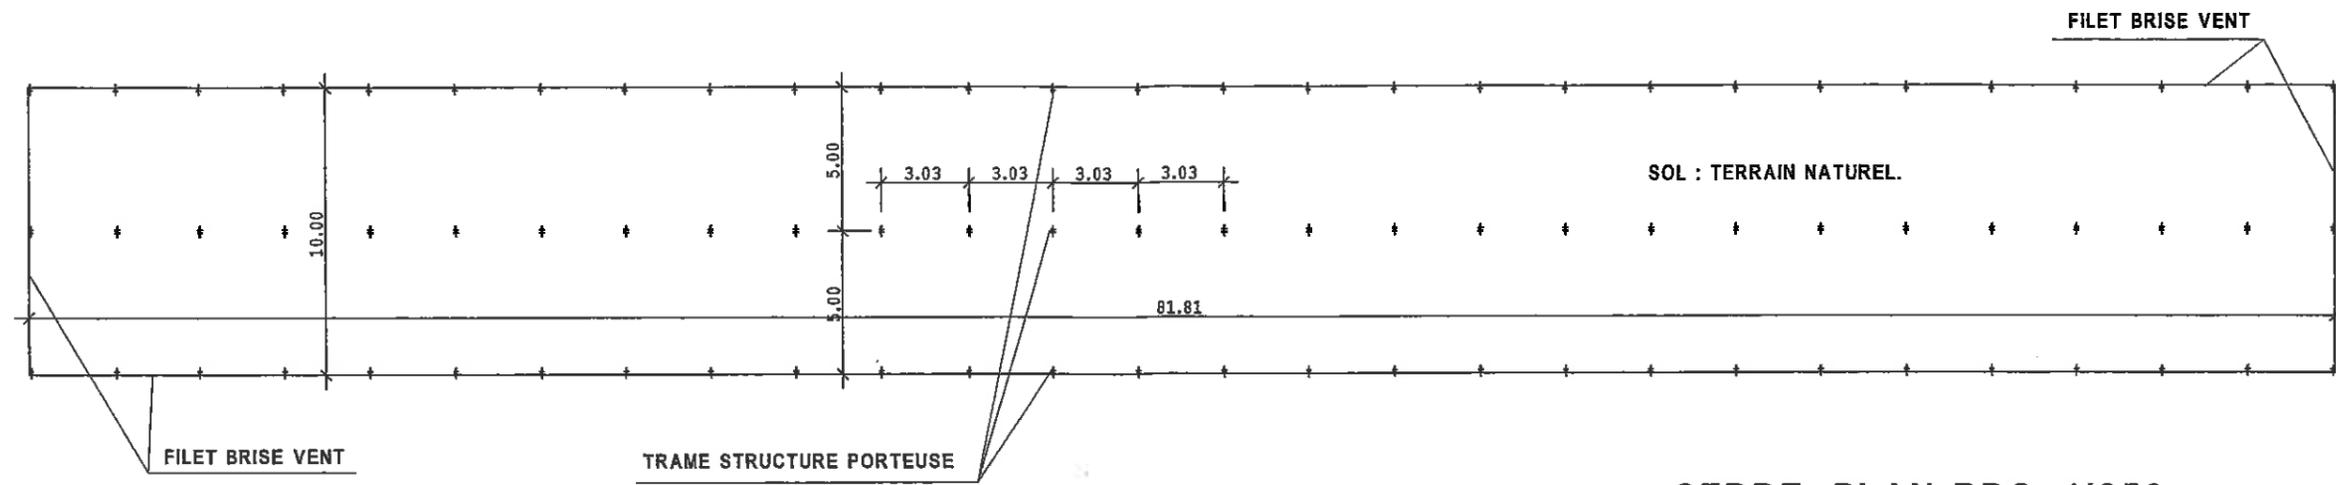

SERRE. PLAN RDC. 1/250.

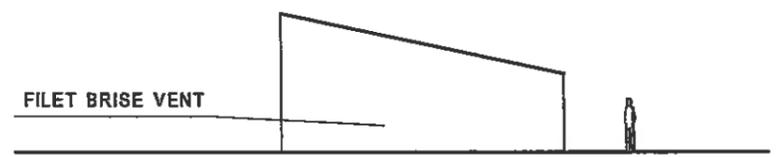


FACADE LATERALE GAUCHE. 1/250.

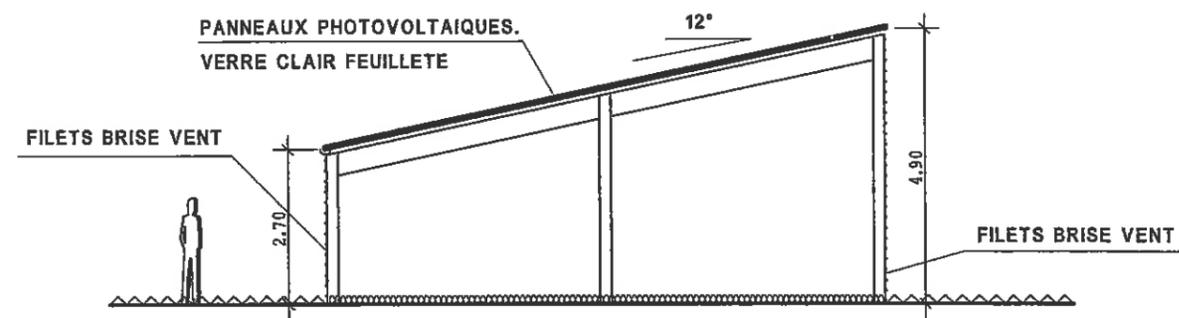


COUPE. 1/125.




FACADE LATERALE DROITE. 1/250.

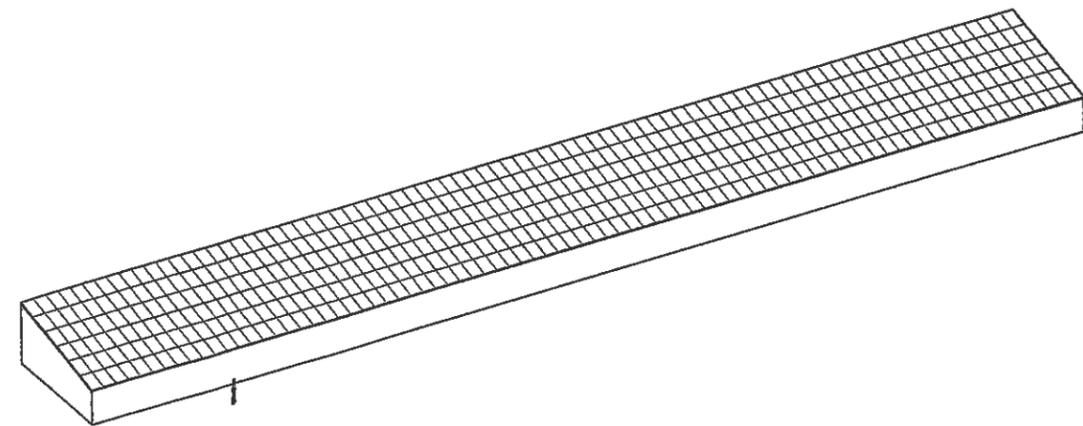

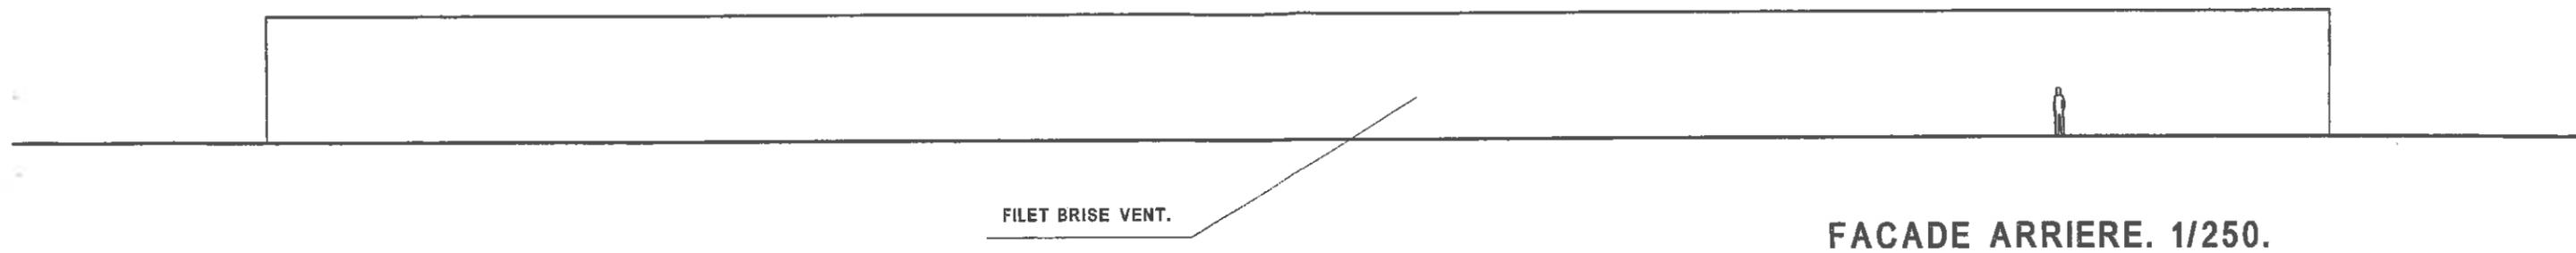

FILET BRISE VENT.

FACADE ARRIERE. 1/250.

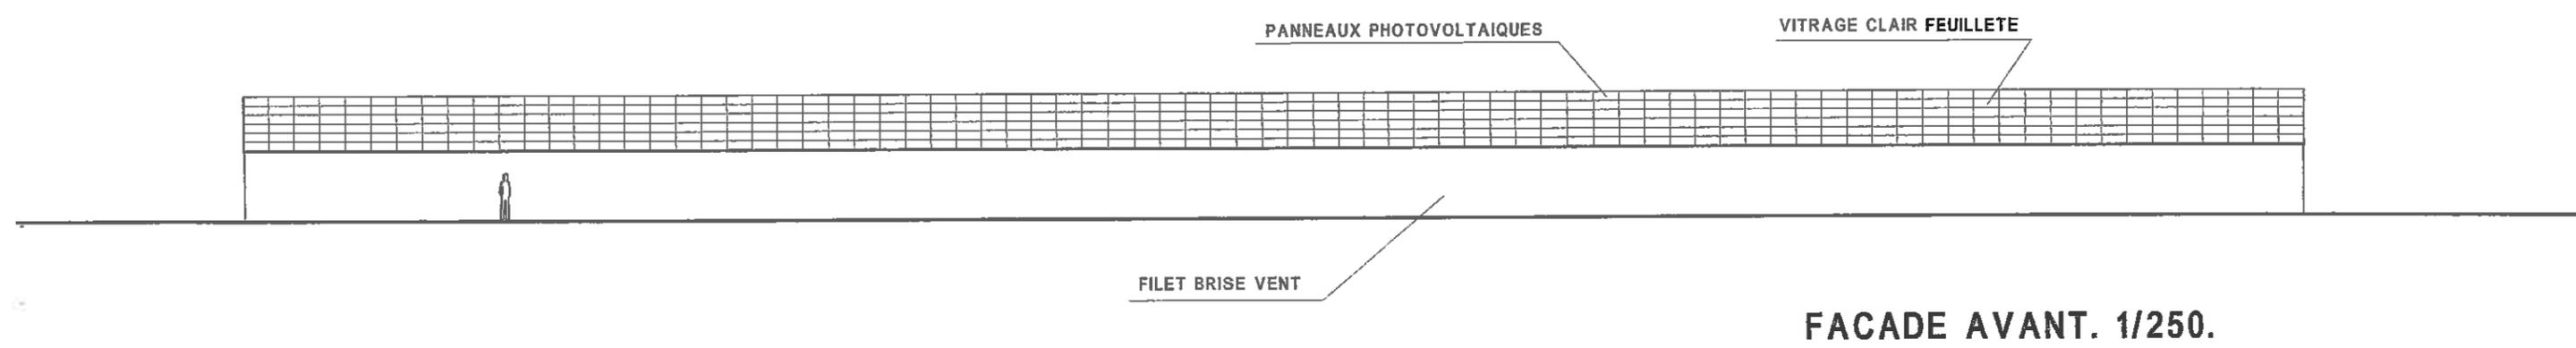


PANNEAUX PHOTOVOLTAIQUES


VITRAGE CLAIR FEUILLETE

FILET BRISE VENT

FACADE AVANT. 1/250.

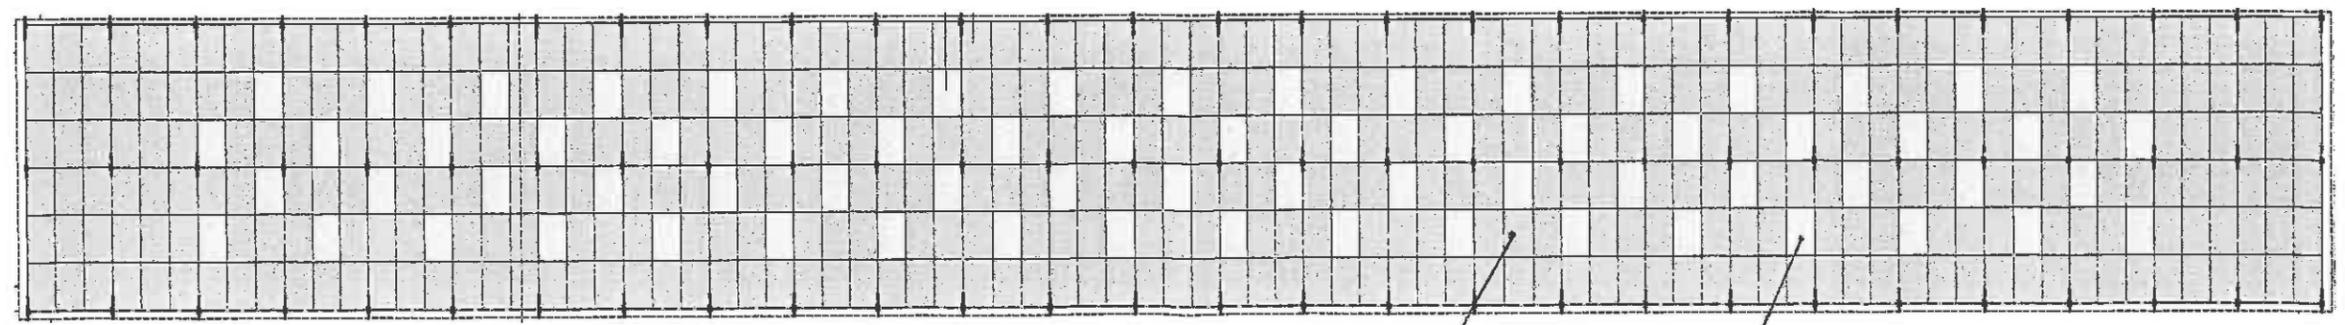


REPARTITION : PANNEAUX PHOTOVOLTAIQUES, VITRAGES CLAIRS.

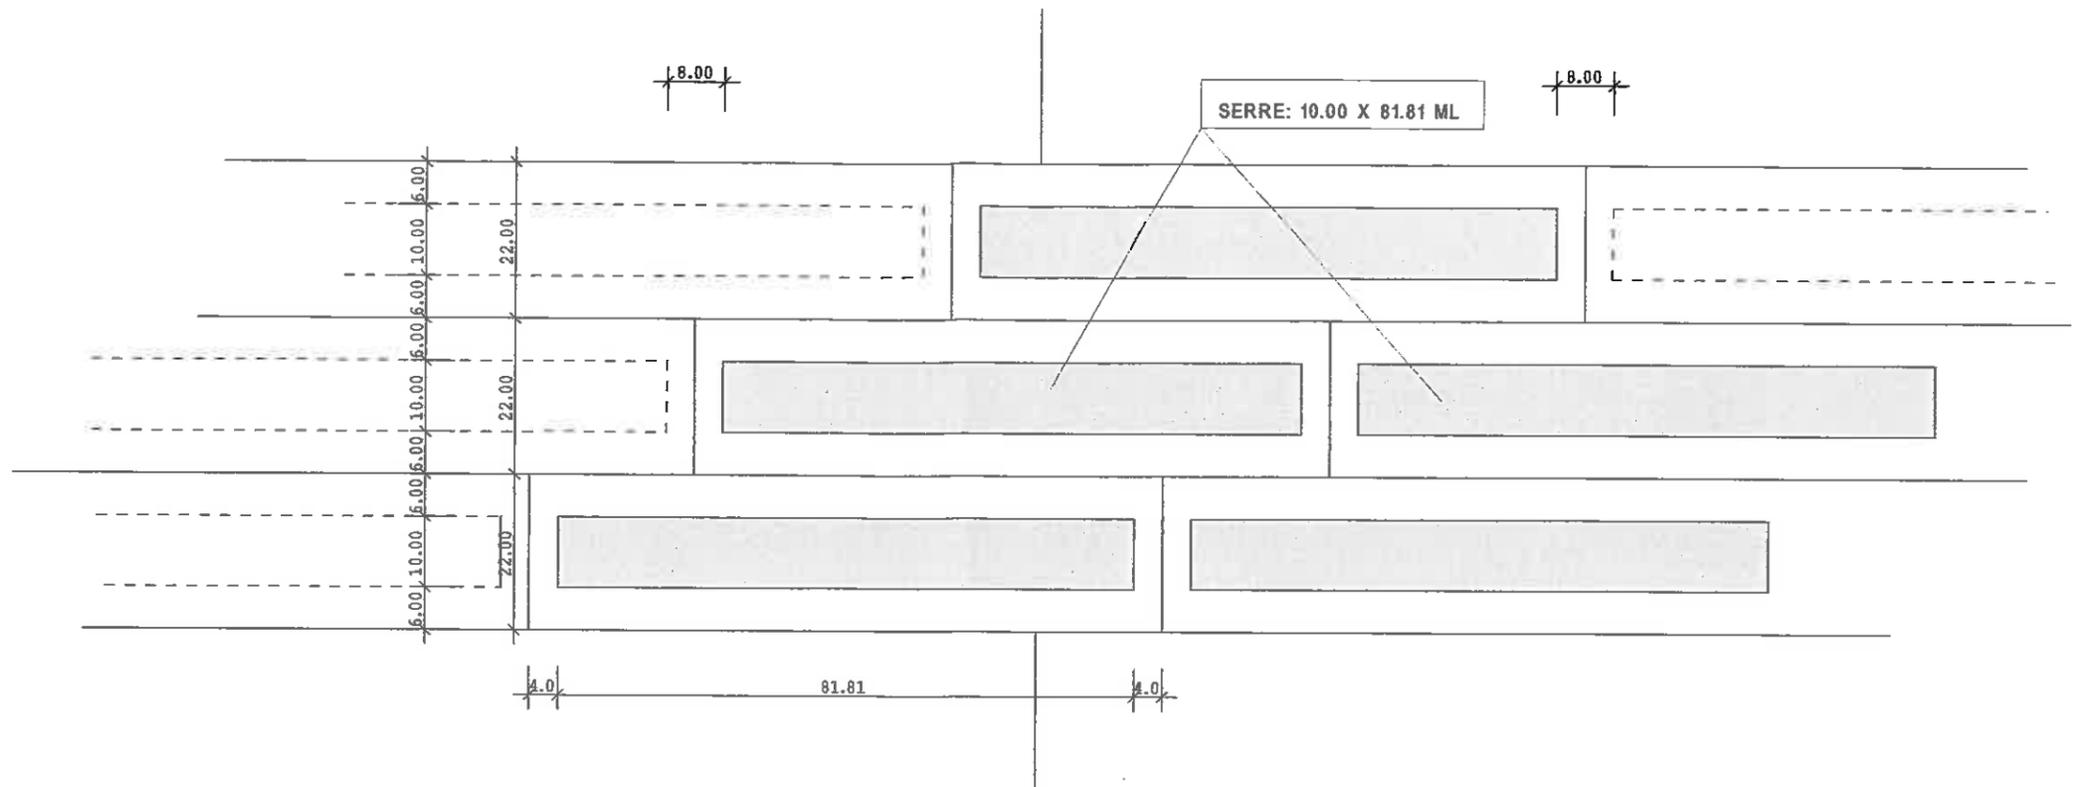

DETAILS DES PROSPECTS ENTRE SERRES




COUPE PROFIL TERRAIN : NORD- SUD. 1/2000.

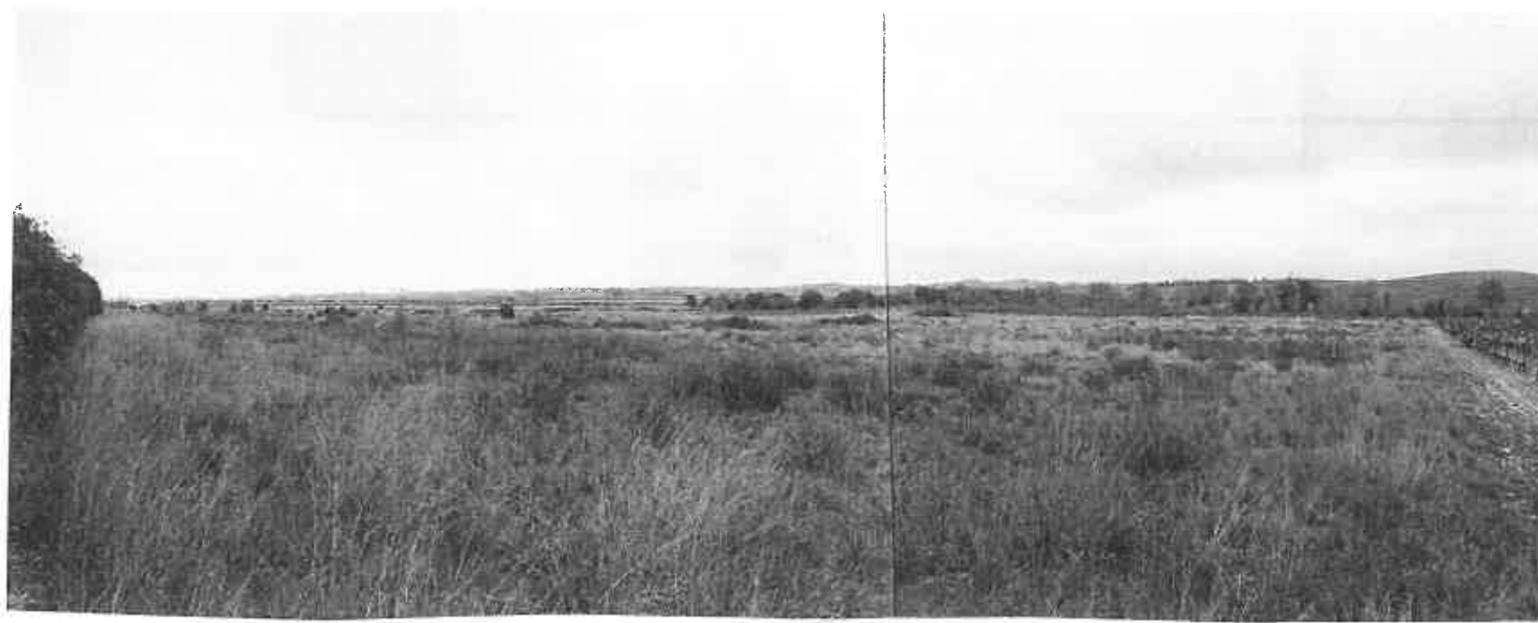


VUE 1.




VUE 2.

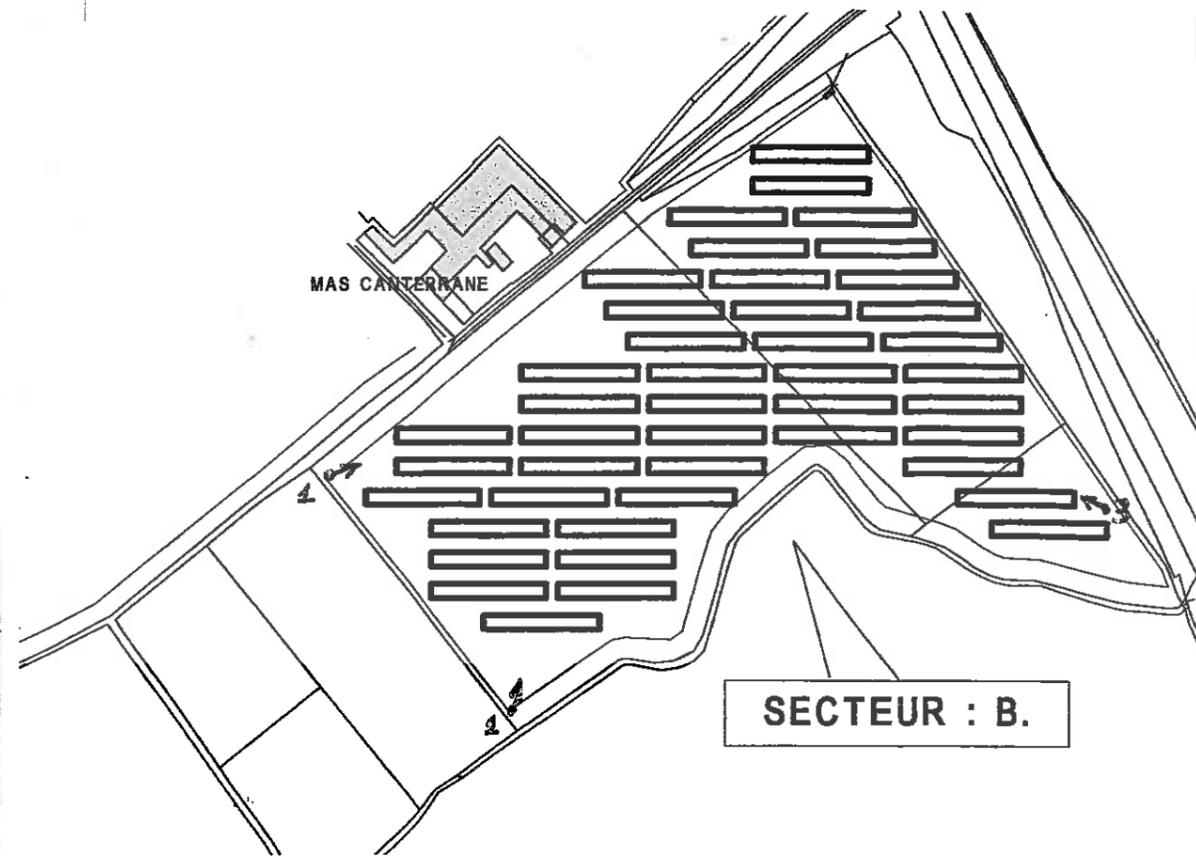


VUE 3.

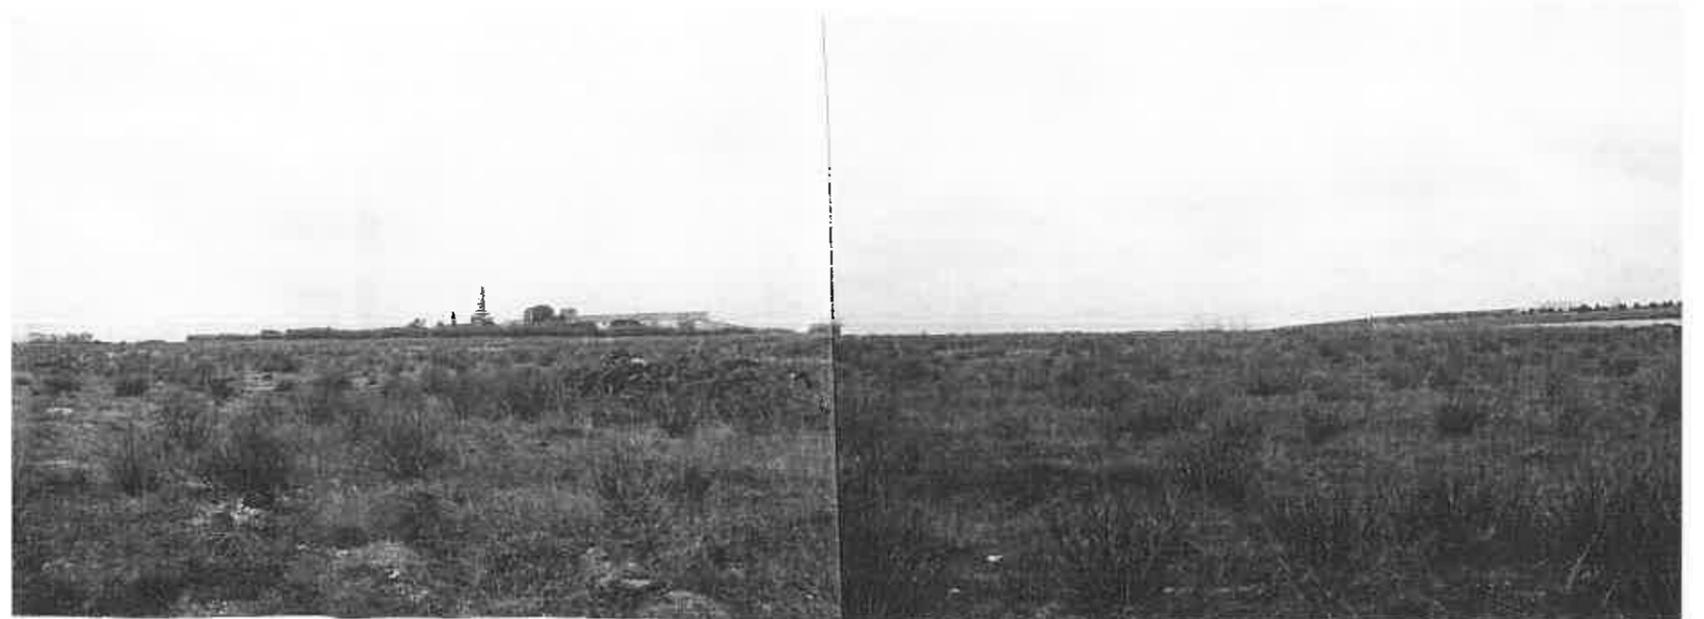


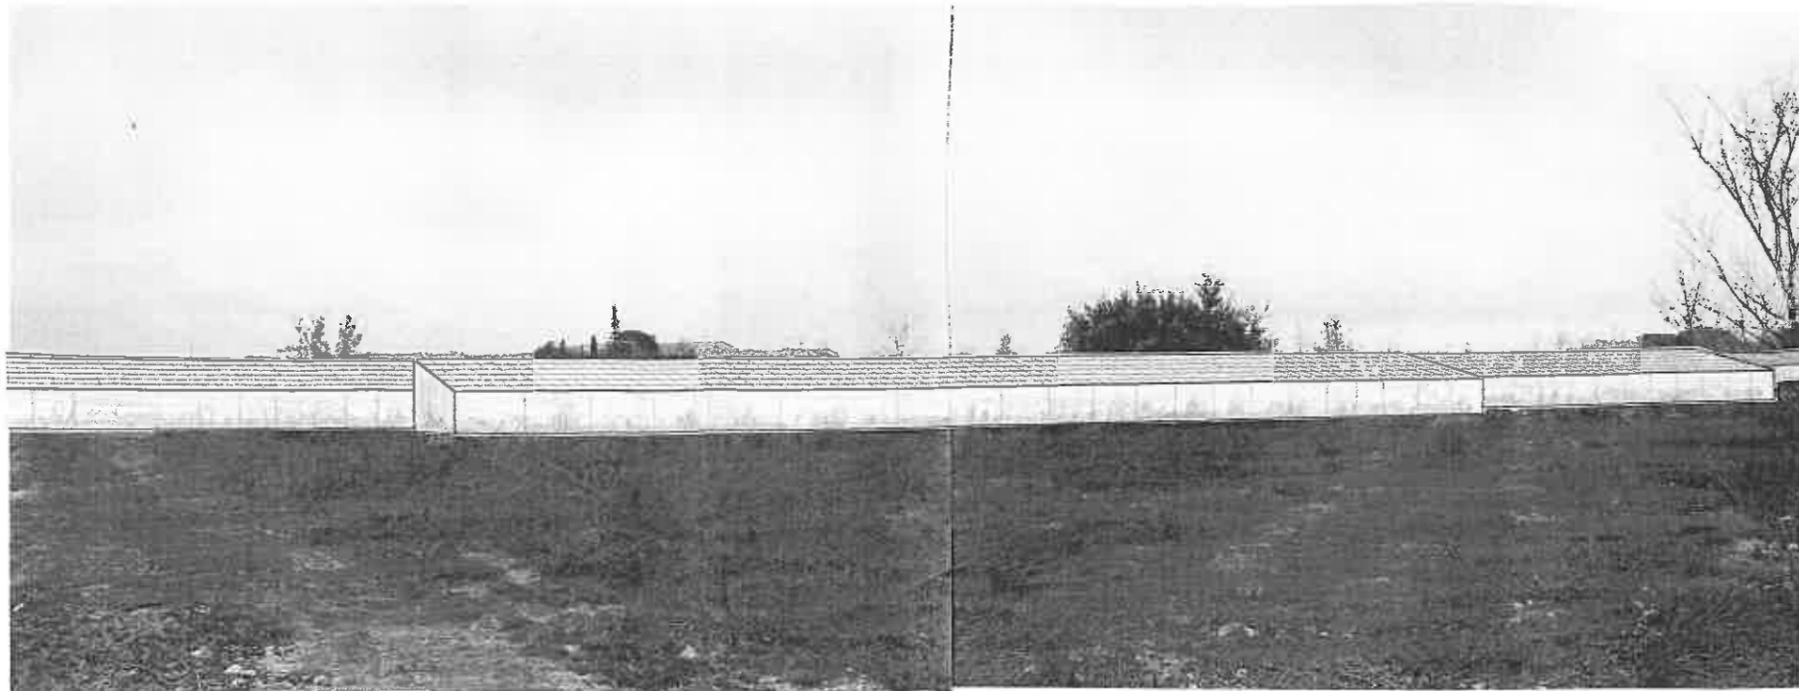


PERSPECTIVE D'INTEGRATION. VUE 2.

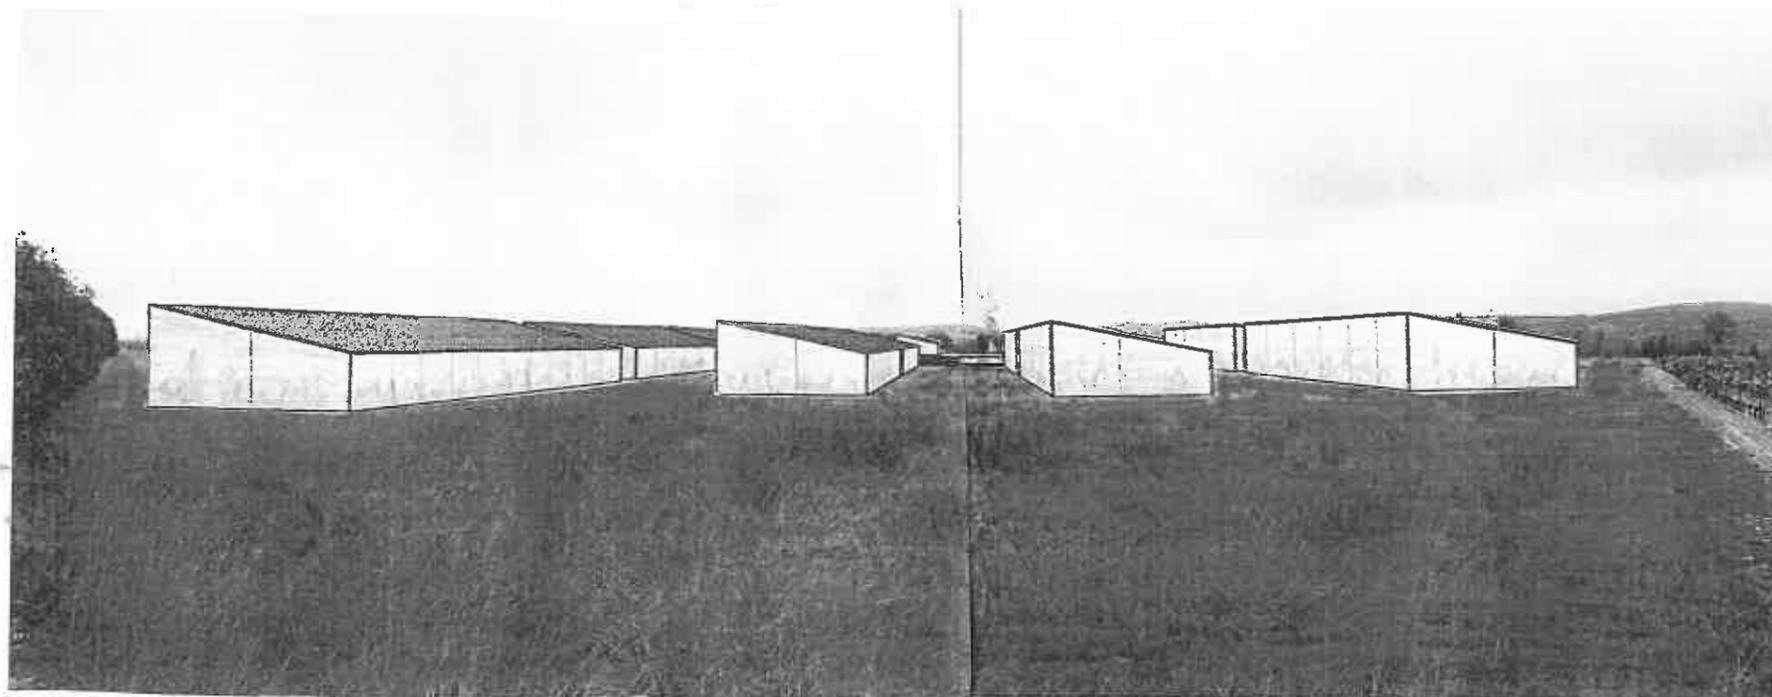

PERSPECTIVE D'INTEGRATION. VUE 1.

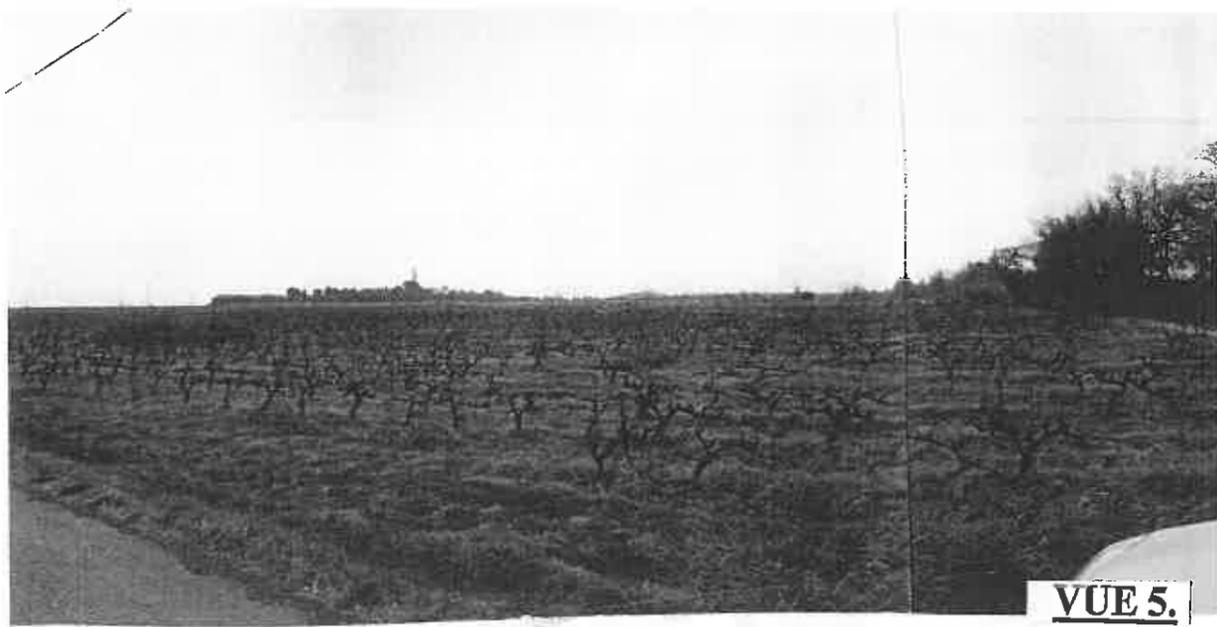

VUE 5.

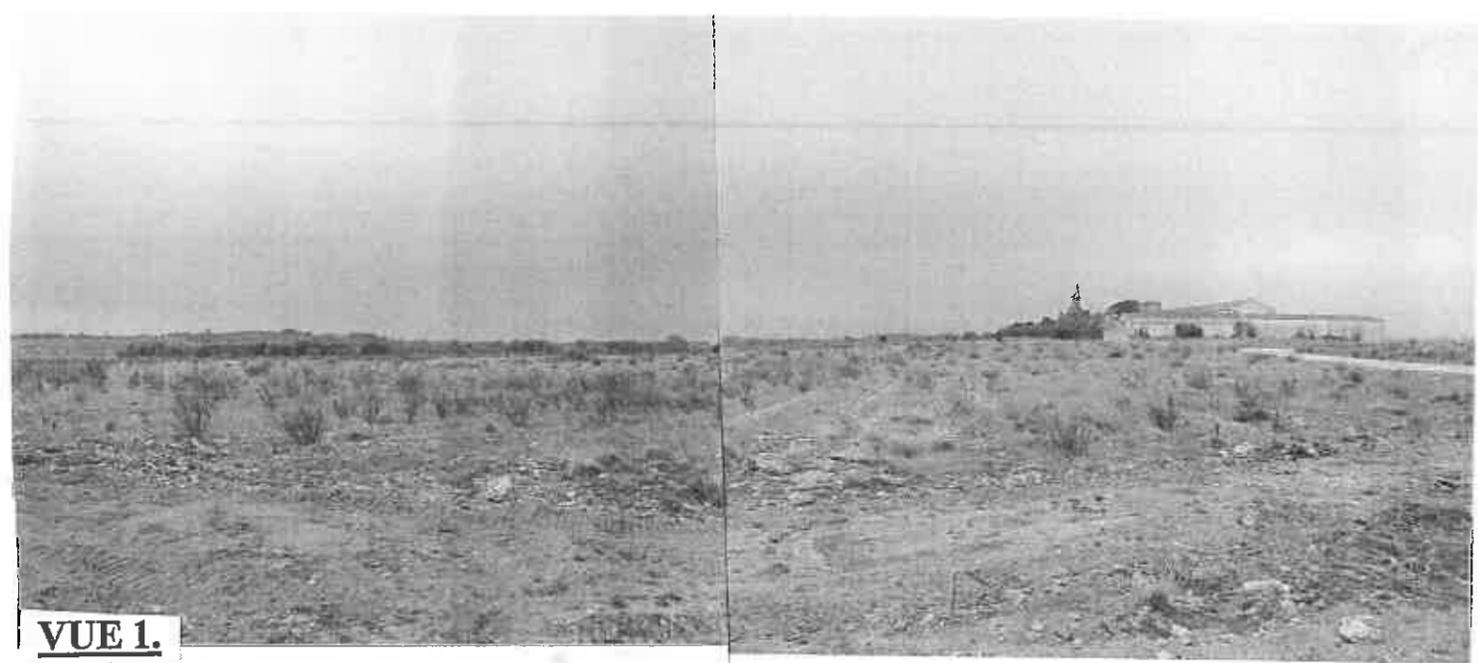

VUE 1.




VUE 2.




VUE 3.




VUE 4.

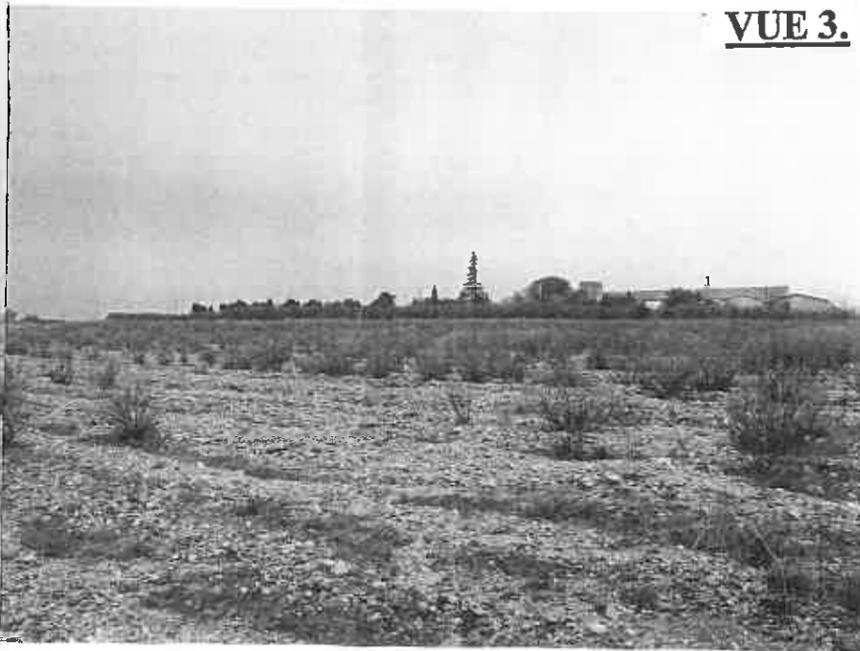

VUE 5.

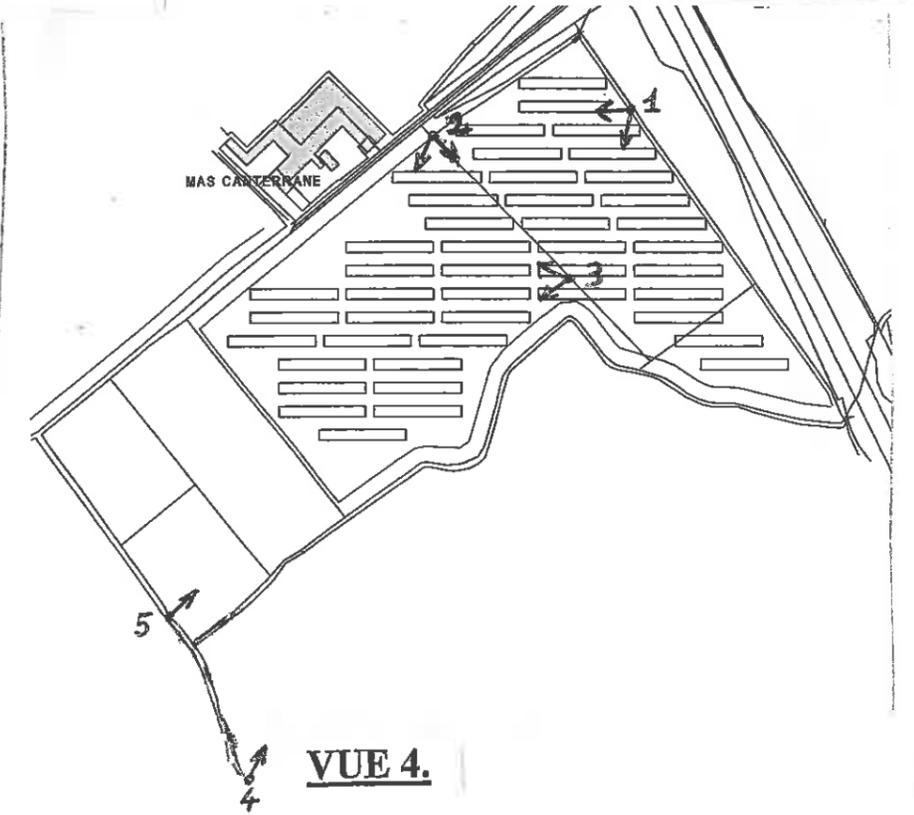

MAS CARTERRANE

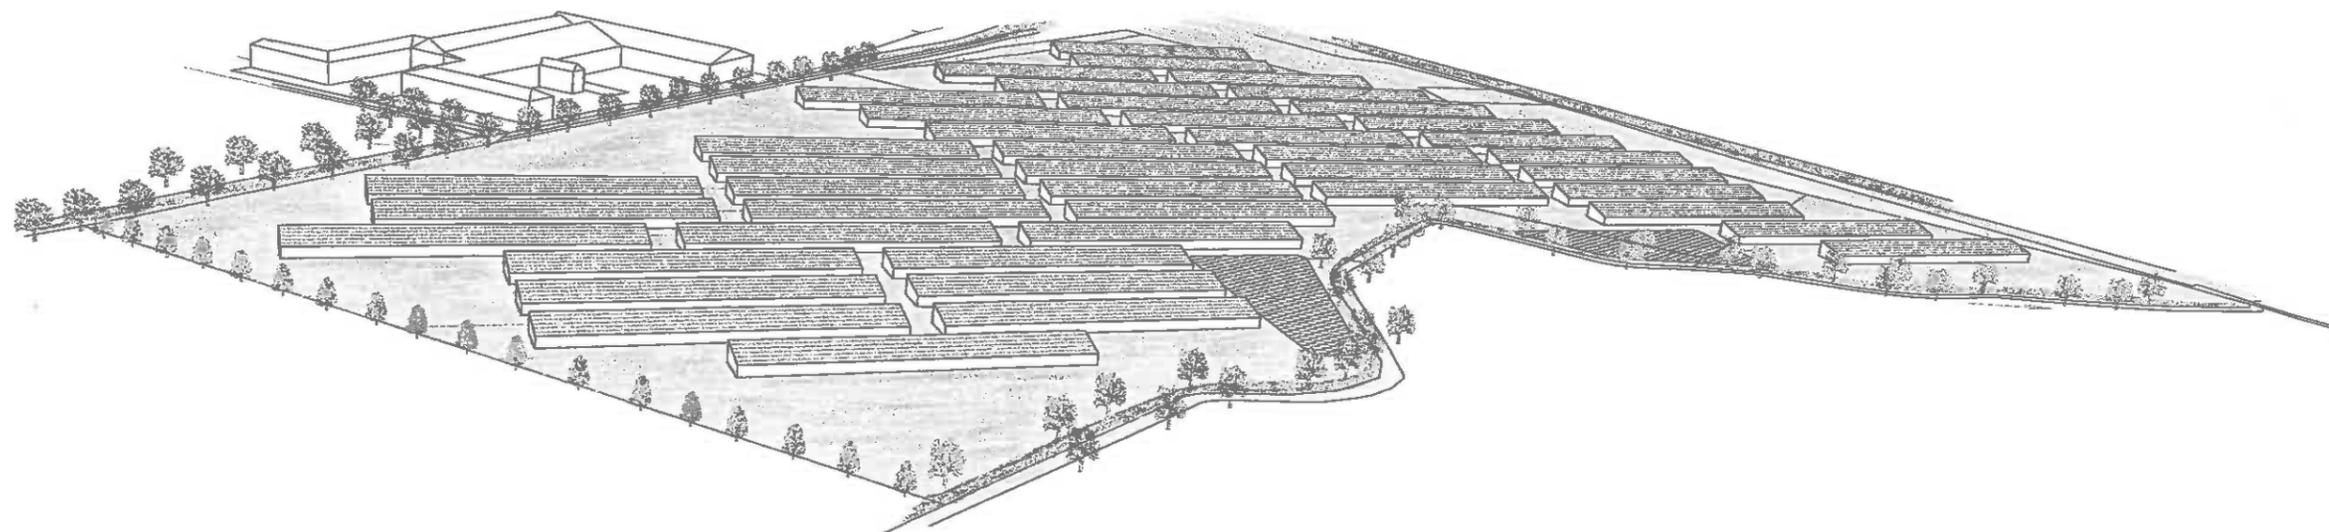

VUE GENERALE DU SECTEUR