




Elevation est externe

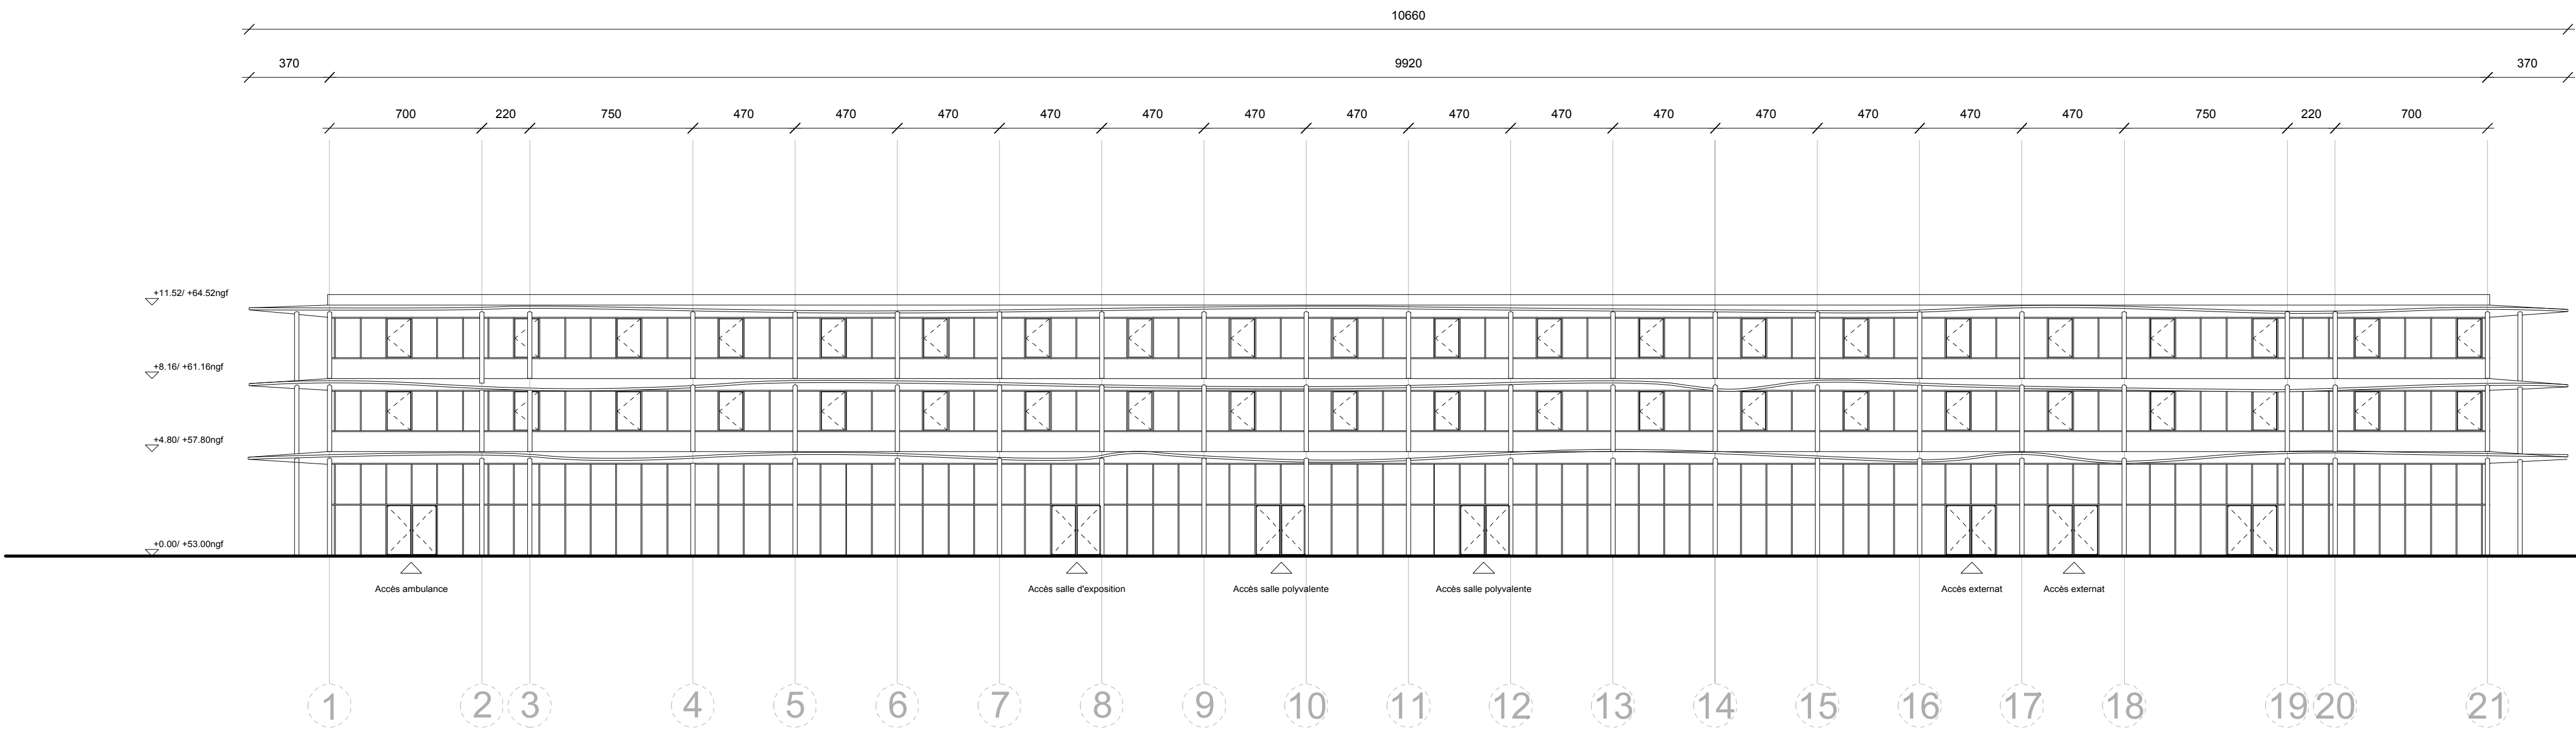


Elevation ouest externe

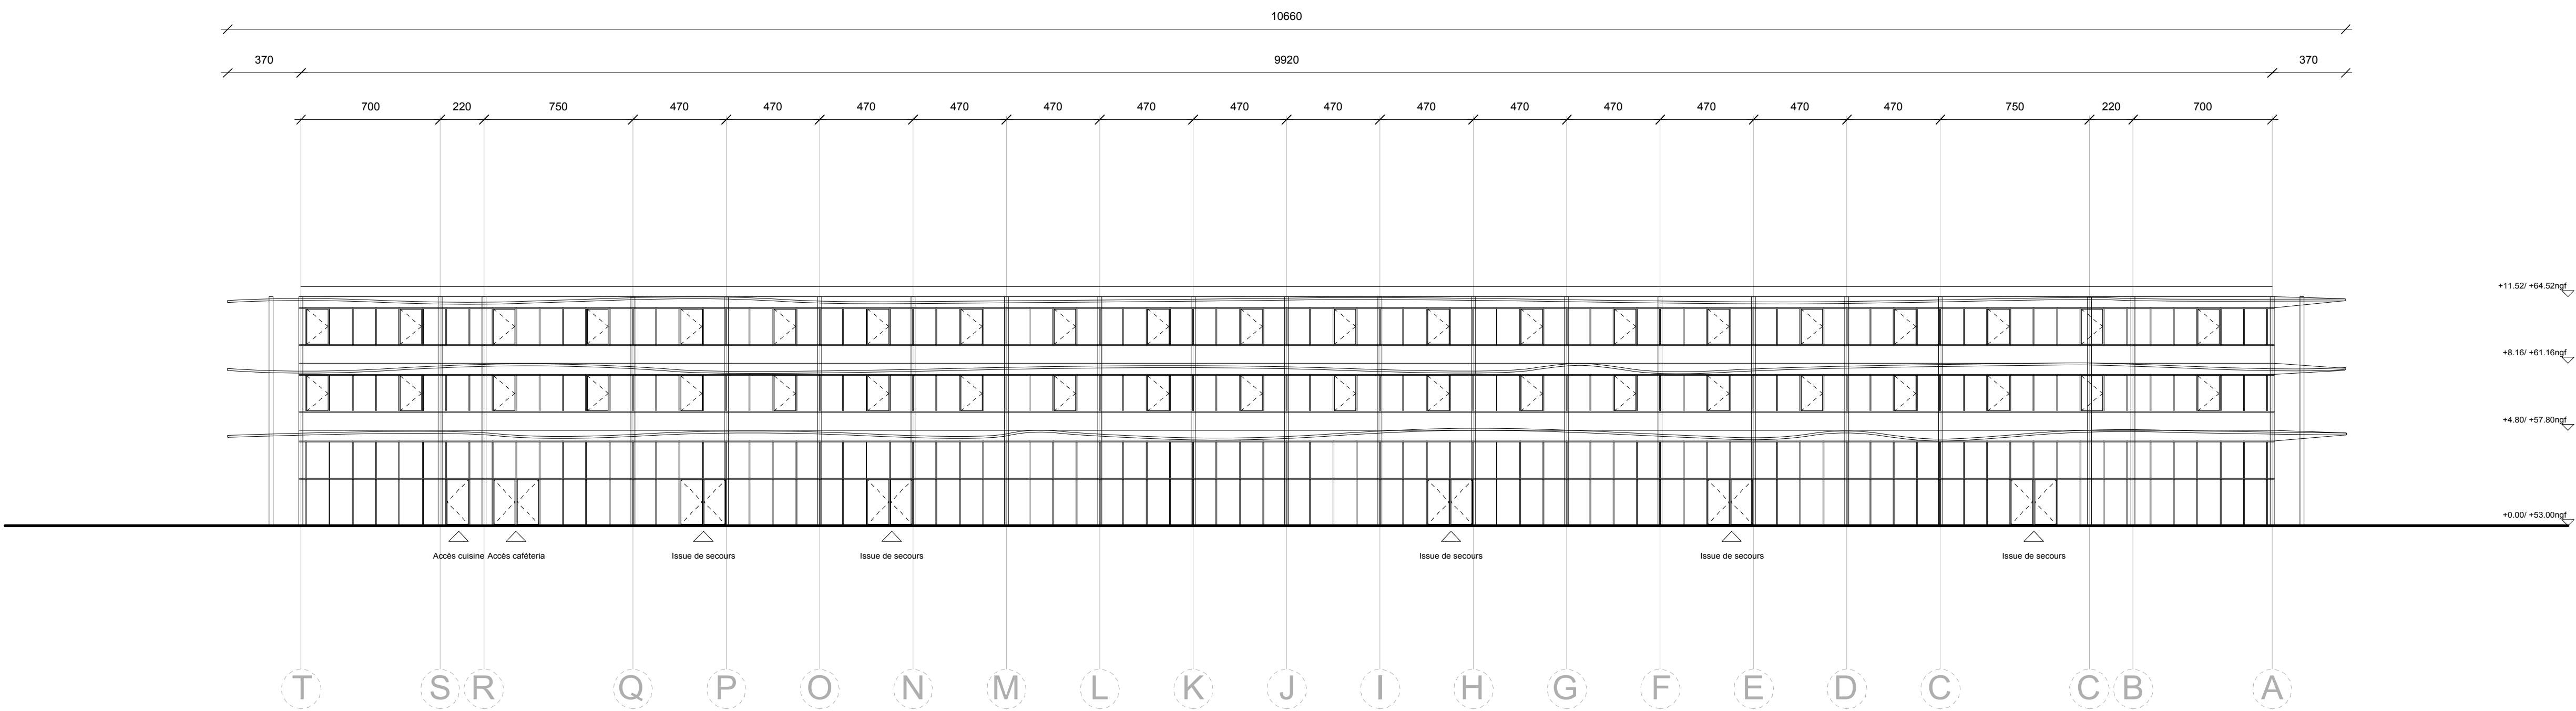

Elevation nord externe

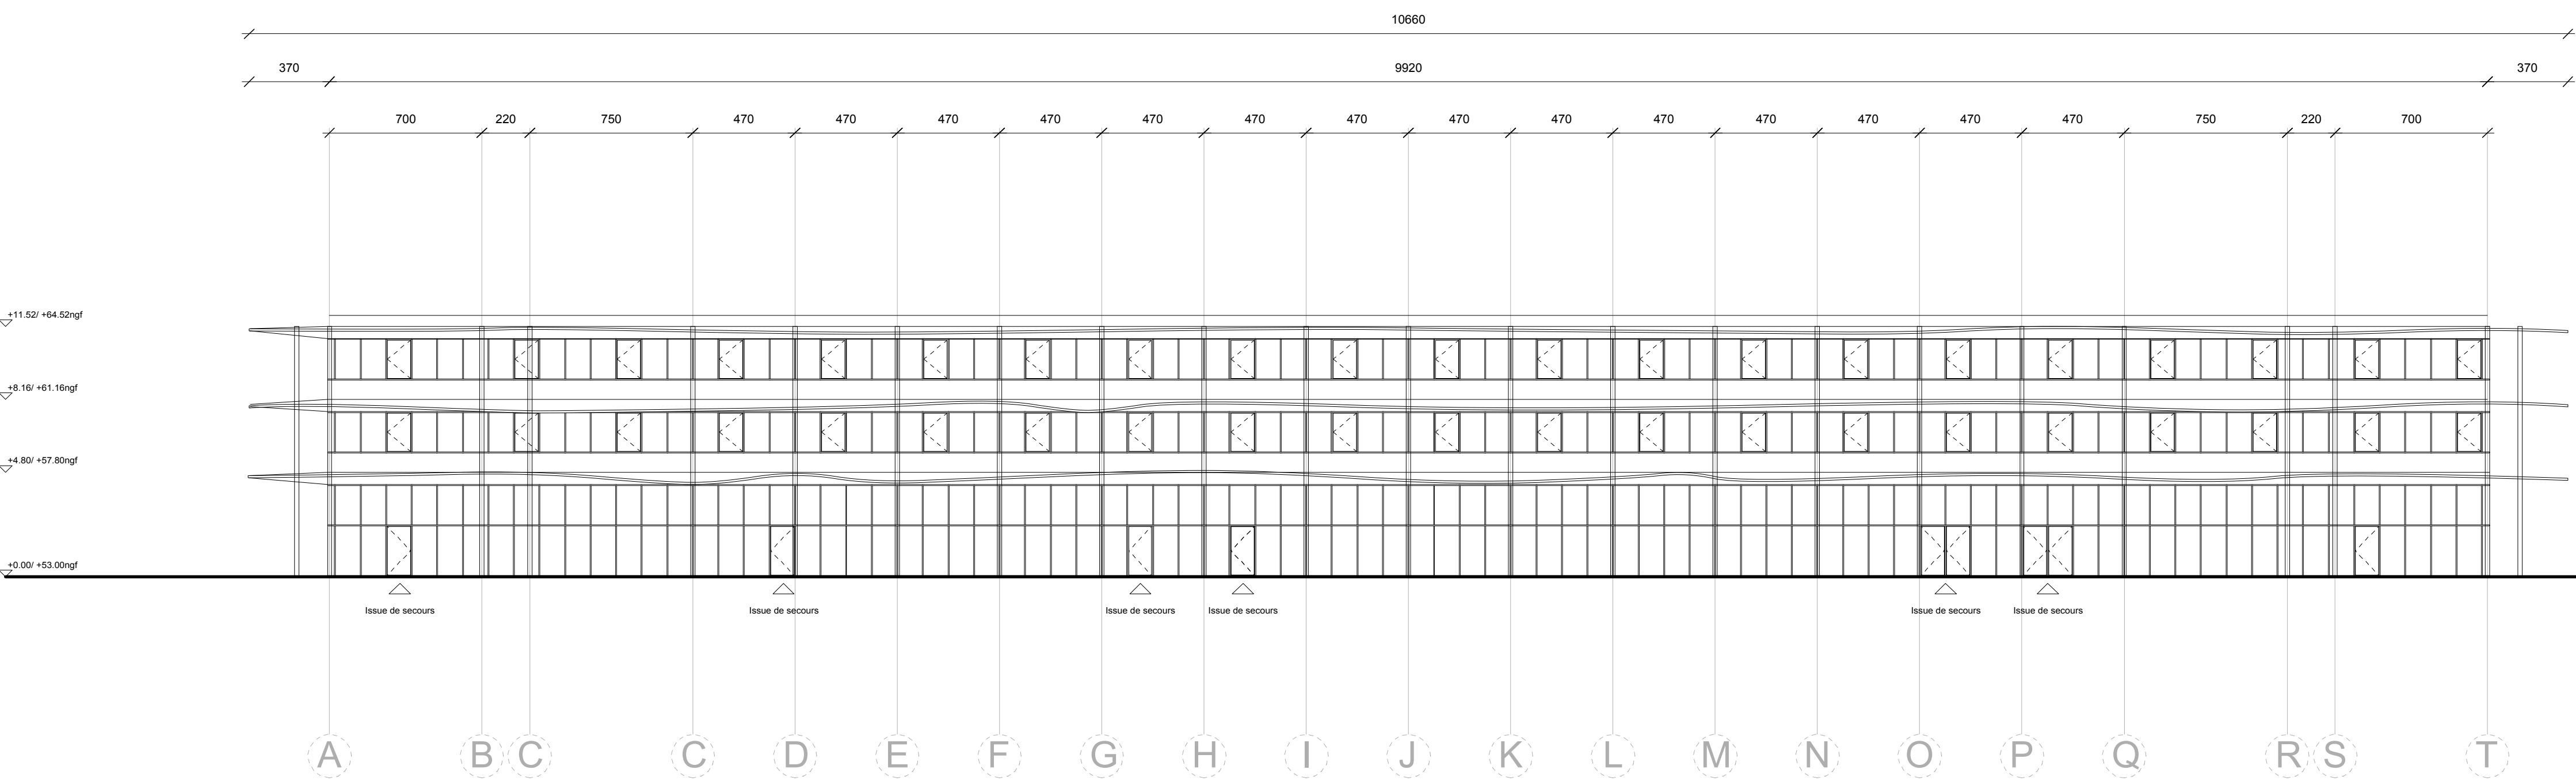

Elevation sud externe

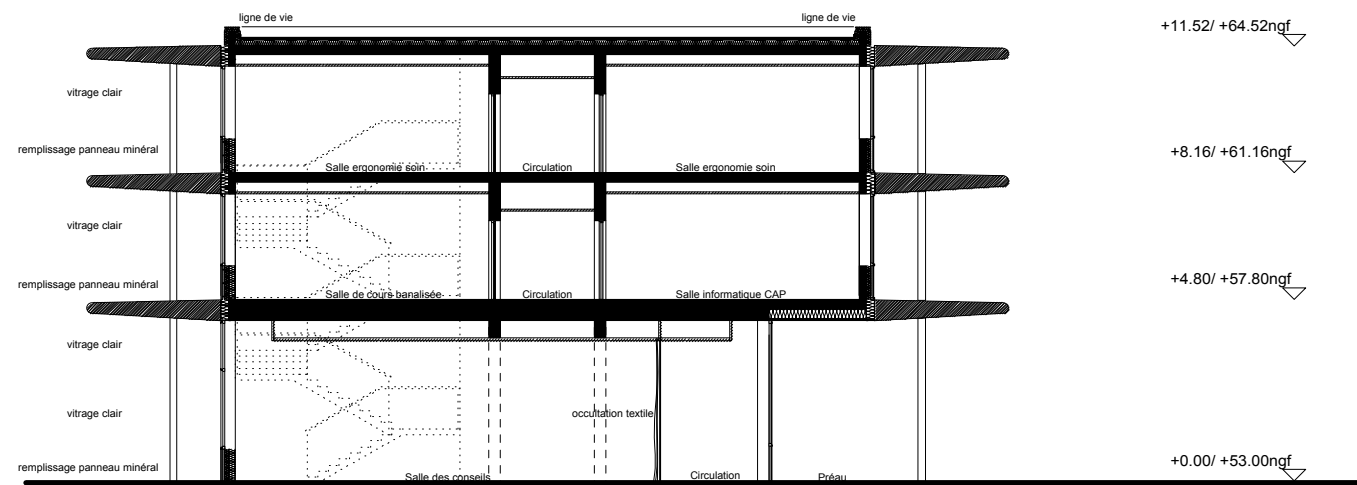



coupe transversale




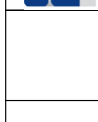




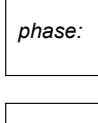
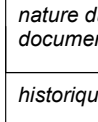
## construction du lycée ernest ferroul

Lézignan-Corbières 11200

### Equipe de maîtrise d'ouvrage :

	Maîtrise d'ouvrage Région Languedoc Roussillon	201 av. de la Pompadour 34060 Montpellier Cedex 2	T. 04 67 22 80 00 F. 04 64 32 45 25	pour plus d'infos www.languedoc-roussillon.fr
	Mandatire Maîtrise d'ouvrage Languedoc Roussillon Aménagement	117 rue des Etats Généraux CS 15630 34061 Montpellier Cedex 2	T. 04 99 52 45 24 F. 04 68 61 20 29	pour plus d'infos www.languedoc-roussillon.fr

### Equipe de maîtrise d'oeuvre :

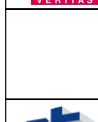	Maître d'oeuvre de conception Architecte mandataire	Rudy Ricciotti	17, Bd Victor Hugo 83 150 BANDOL	T. 04 94 29 52 61 F. 04 94 32 45 25	correspondant Olivier GUYARD 04 94 29 21 12
	Maître d'oeuvre de conception Architecte associé	Passelac & Roques	1 rue du 14 juillet 11110 Courtain	T. 04 68 33 57 43 F. 04 68 33 58 06	correspondant Bernard PASSELAC 04 68 33 57 43
	BET Structure Thermique CFOCPA	OTCE LR	23 rue de la Sardane 66000 Perpignan	T. 04 68 62 52 79 F. 04 68 61 20 29	correspondant Jean-Benoît COLUMERIC 04 68 62 52 79
	BET VRD	OTCE Infra	4 bis chemin Benesch 31470 L'Annonay	T. 05 62 14 01 15 F. 05 62 14 01 15	correspondant Laurie CARBONAU 05 62 14 01 15
	BET acousticien	Atelier Rouch	123 place Jacques Miroze 34000 Montpellier	T. 04 38 12 15 70 F. 05 59 77 32 83	correspondant Thomas ROUCH 04 38 12 15 70
	BET Economie	Cabinet Frustré	570 cours de DION Boulton 30931 Nîmes	T. 04 66 04 76 96 F. 04 66 84 18 05	correspondant Laurent TOUSSAINT 04 66 84 18 05
	BET Restauration	FCO Conseil	23 rue Franz Schubert 31200 Toulouse	T. 05 61 13 14 04 F. 05 61 13 14 12	correspondant Florent GABRIEL 05 61 13 14 04
	Contrôle Technique	Bureau VERITAS			correspondant Nicolas JONAS 04 68 61 20 29
	Coordonnateur SPS				
	Coordonnateur SSI	OTCE LR	23 rue de la Sardane 66000 Perpignan	T. 04 68 62 52 79 F. 04 68 61 20 29	correspondant Jean-Benoît COLUMERIC 04 68 62 52 79

phase: **PC** date doc. initial: 28/07/2013  
échelle: 1/200

nature du document: <b>EXTERNAT: coupe, façades</b>	indice:	
historique des modifications:	indice:	
	date:	
	nature:	
	coût:	

visés: N° DOC: PC annexe A\_5