

INTERNAT niveau toiture

INTERNAT niveau R+2 : +7.04 / 63.54ngl

INTERNAT niveau R+1 : +3.52 / 60.02 ng/l

INTERNAT


Elévation ouest internat

Elévation est internat

Coupe transversale internat

Elévation sud internat

Elévation nord internat

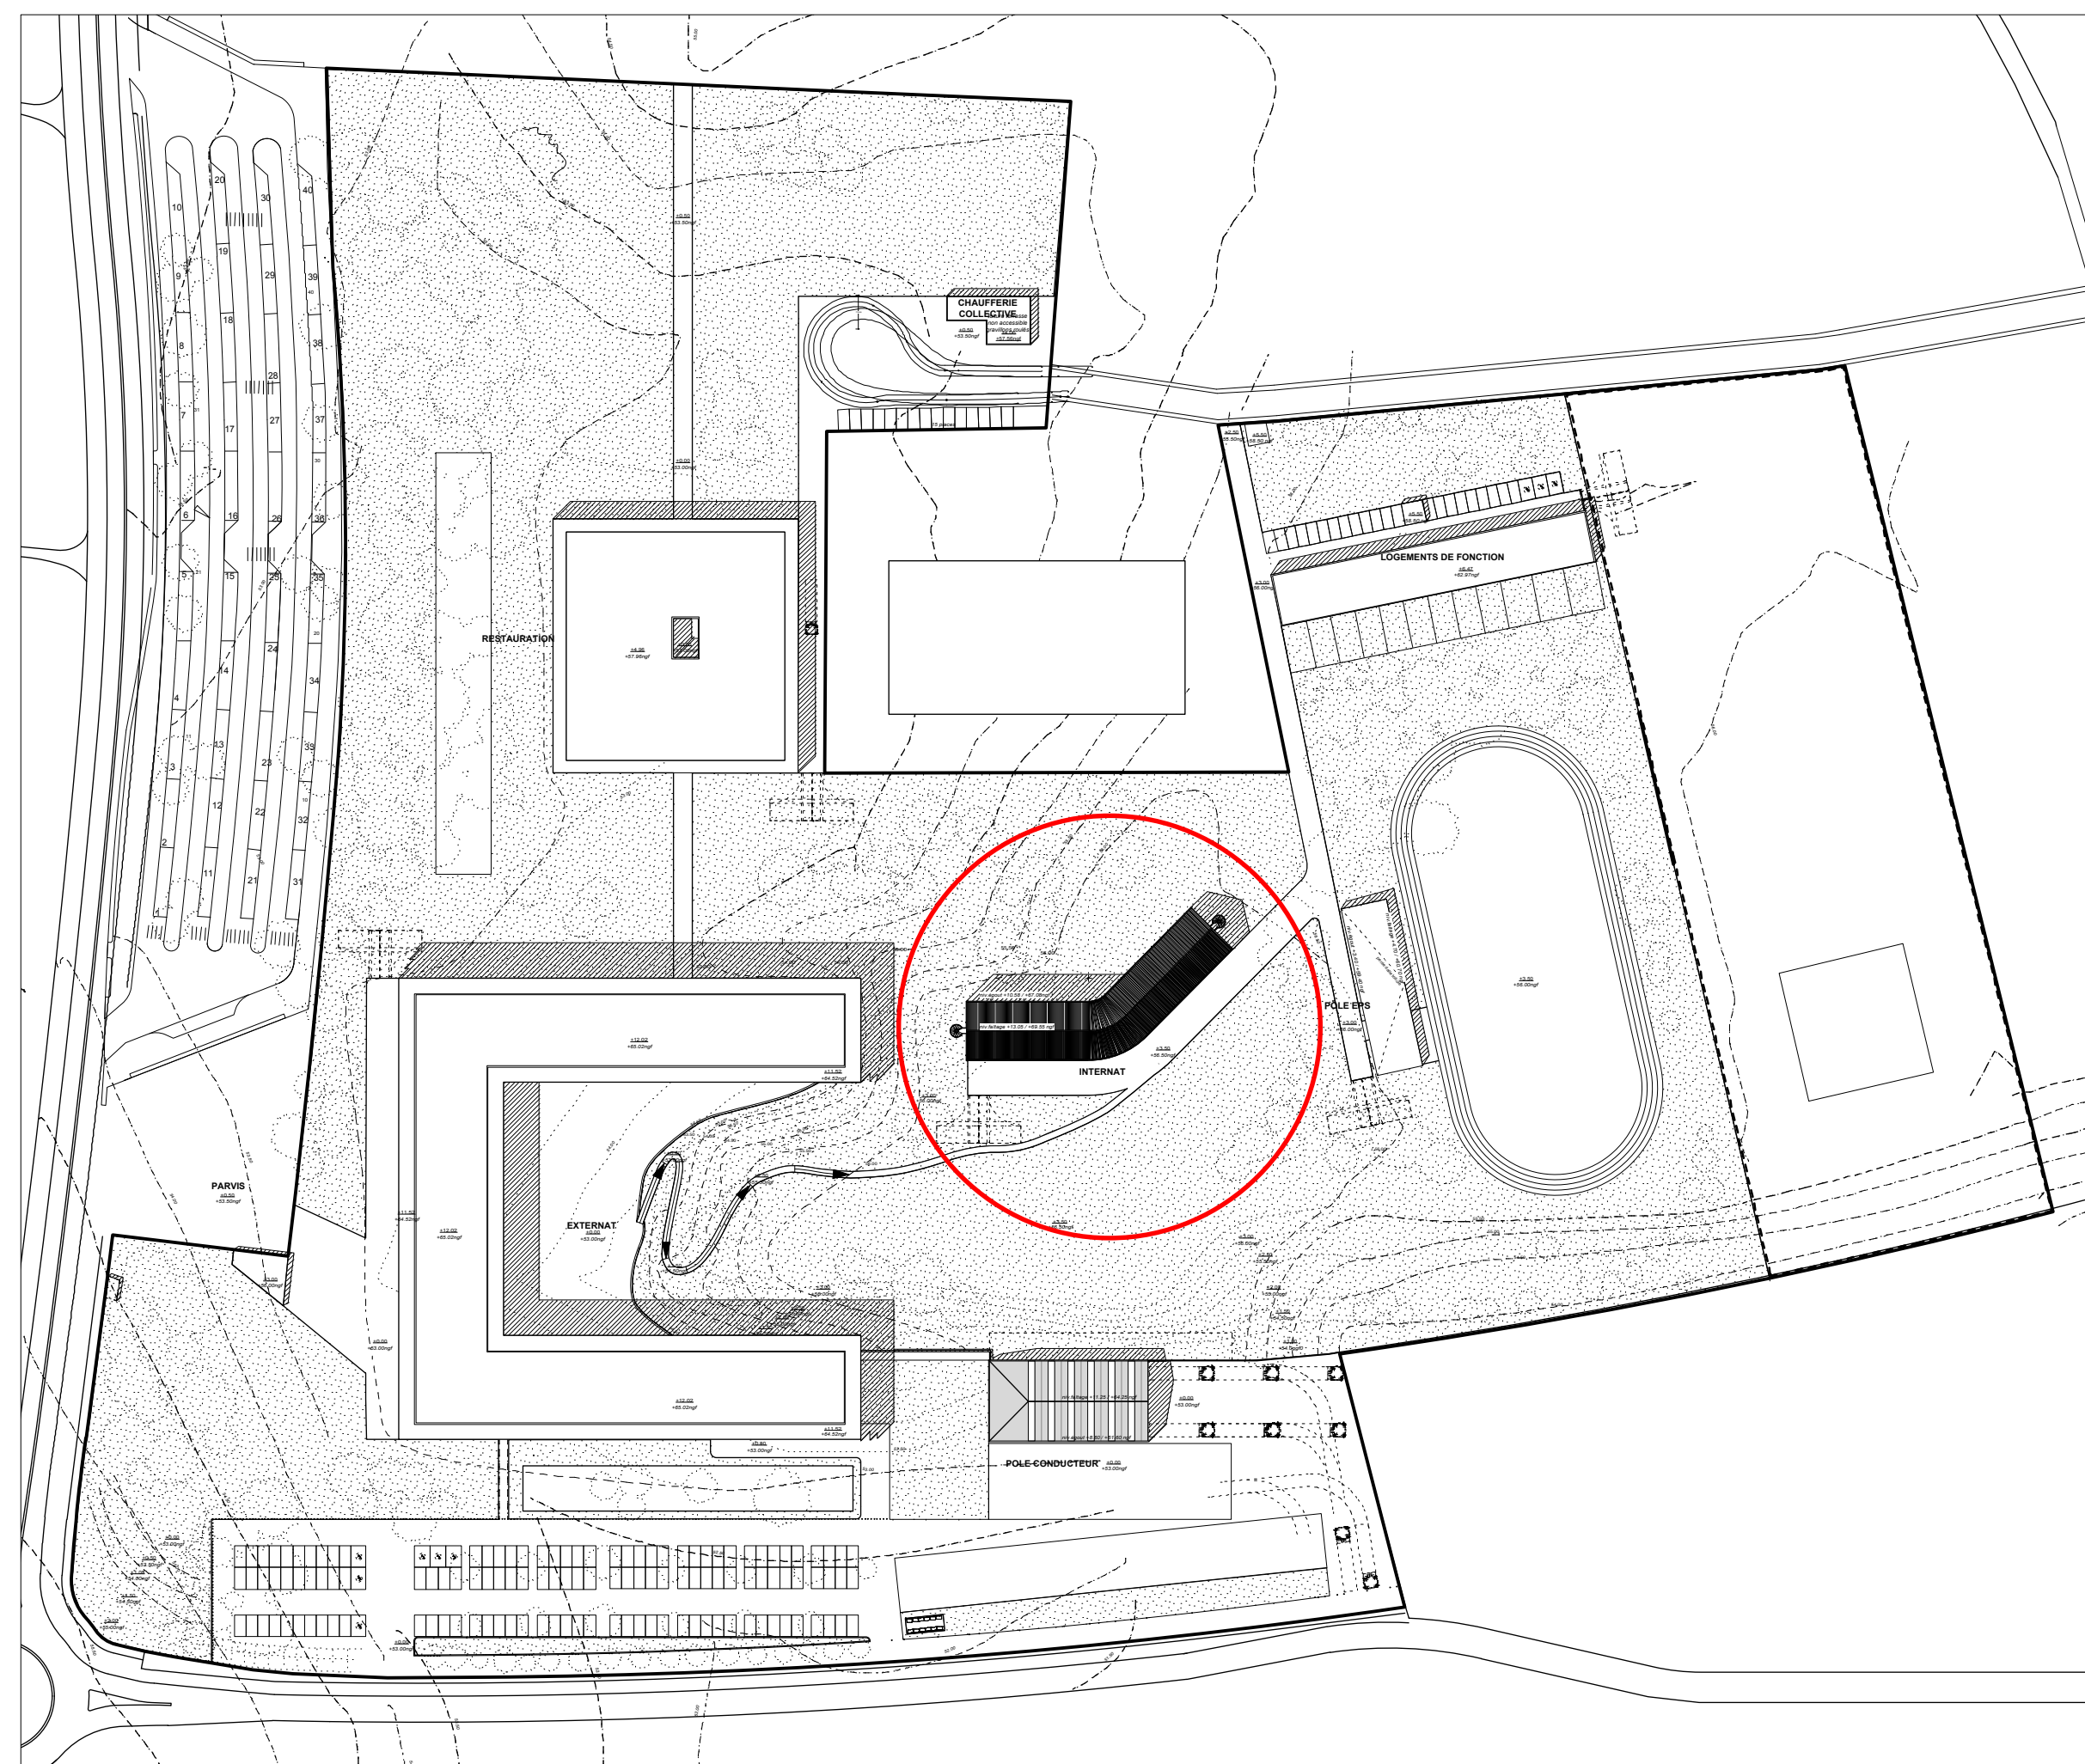

opération :

construction du lycée ernest ferroul

Lézignan-Corbières 11200

Equipe de maîtrise d'ouvrage :

Maître d'ouvrage

Région
Languedoc
Roussillon

201 av. de la Pompiègne
34064 Montpellier Cedex 2

T. 04 67 22 80 00

marc.margen@region-languedoc-roussillon.fr

Mandataire Maître d'ouvrage

Languedoc
Roussillon
Aménagement

117 rue des Etats Généraux
CS 19536
34061 Montpellier Cedex 2

T. 04 69 52 42 24

jeanpierre.couderc@languedoc-roussillon.fr
jeanmichel@amenejement.fr

Equipe de maîtrise d'oeuvre :

Maître d'oeuvre de conception
Architecte associé

Rudy Ricciotti

17, Bld Victor Hugo
31470 BANDEAU

T. 04 64 29 52 61
T. 04 62 44 25 25

ed.concept@orange.fr
d.ricciotti@orange.fr

Maître d'oeuvre de conception
Architecte associé

Passelet &
Riquès

2 rue du 14 juillet
11110 Courten

T. 04 68 33 07 43
T. 04 68 33 86 86

passalet@orange.fr
p.riques@orange.fr

BET Structure
Thermique
GFCFAA

OTCE LR

1 rue de la Sardane
66000 Perpignan

T. 04 68 52 92 79
T. 04 68 61 20 29

perpignan@otce.fr
perpignan@otce.fr

BET VRO

OTCE Infra

4 bis chemin Benesch
31470 Forsosettes

T. 05 62 14 01 15
T. 05 05

perpignan@otce.fr
perpignan@otce.fr

BET acoustique

Atelier Rouch

123 place Jacques Mircze
34000 Montpellier

T. 04 58 12 15 70
T. 09 09 97 52 20

perpignan@atelier-rouch.fr
perpignan@atelier-rouch.fr

BET Economie

Fabien Fruisli

570 cours de Dion BOUDON
30931 Nîmes

T. 04 66 04 78 88
T. 04 66 84 15 05

perpignan@fabienfruisli.com
perpignan@fabienfruisli.com

BET Restauration

COCNET SUD

23 rue Franz Schubert
31200 Toulouse

T. 05 61 13 14 04
T. 05 61 13 14 12

perpignan@cocnet.com
perpignan@cocnet.com

Contrôleur Technique

Bureau VERITAS

T. 04 66 04 78 88
T. 04 66 84 15 05

perpignan@bureau-veritas.com
perpignan@bureau-veritas.com

Coordonnateur SPG

Coordonnateur SSI

OTCE LR

23 rue de la Sardane
66000 Perpignan

T. 04 68 52 92 79
T. 04 68 61 20 29

perpignan@otce.fr
perpignan@otce.fr

phase :

PC

date doc. initial :

28/07/2013

échelle :

1/200

nature de document :

INTERNAT : plans, coupe, façades

index :

0

historique des modifications :

index :

date :

nature :

objet :

auteur :

SA

visse :

N° DC :
PC annexe D