


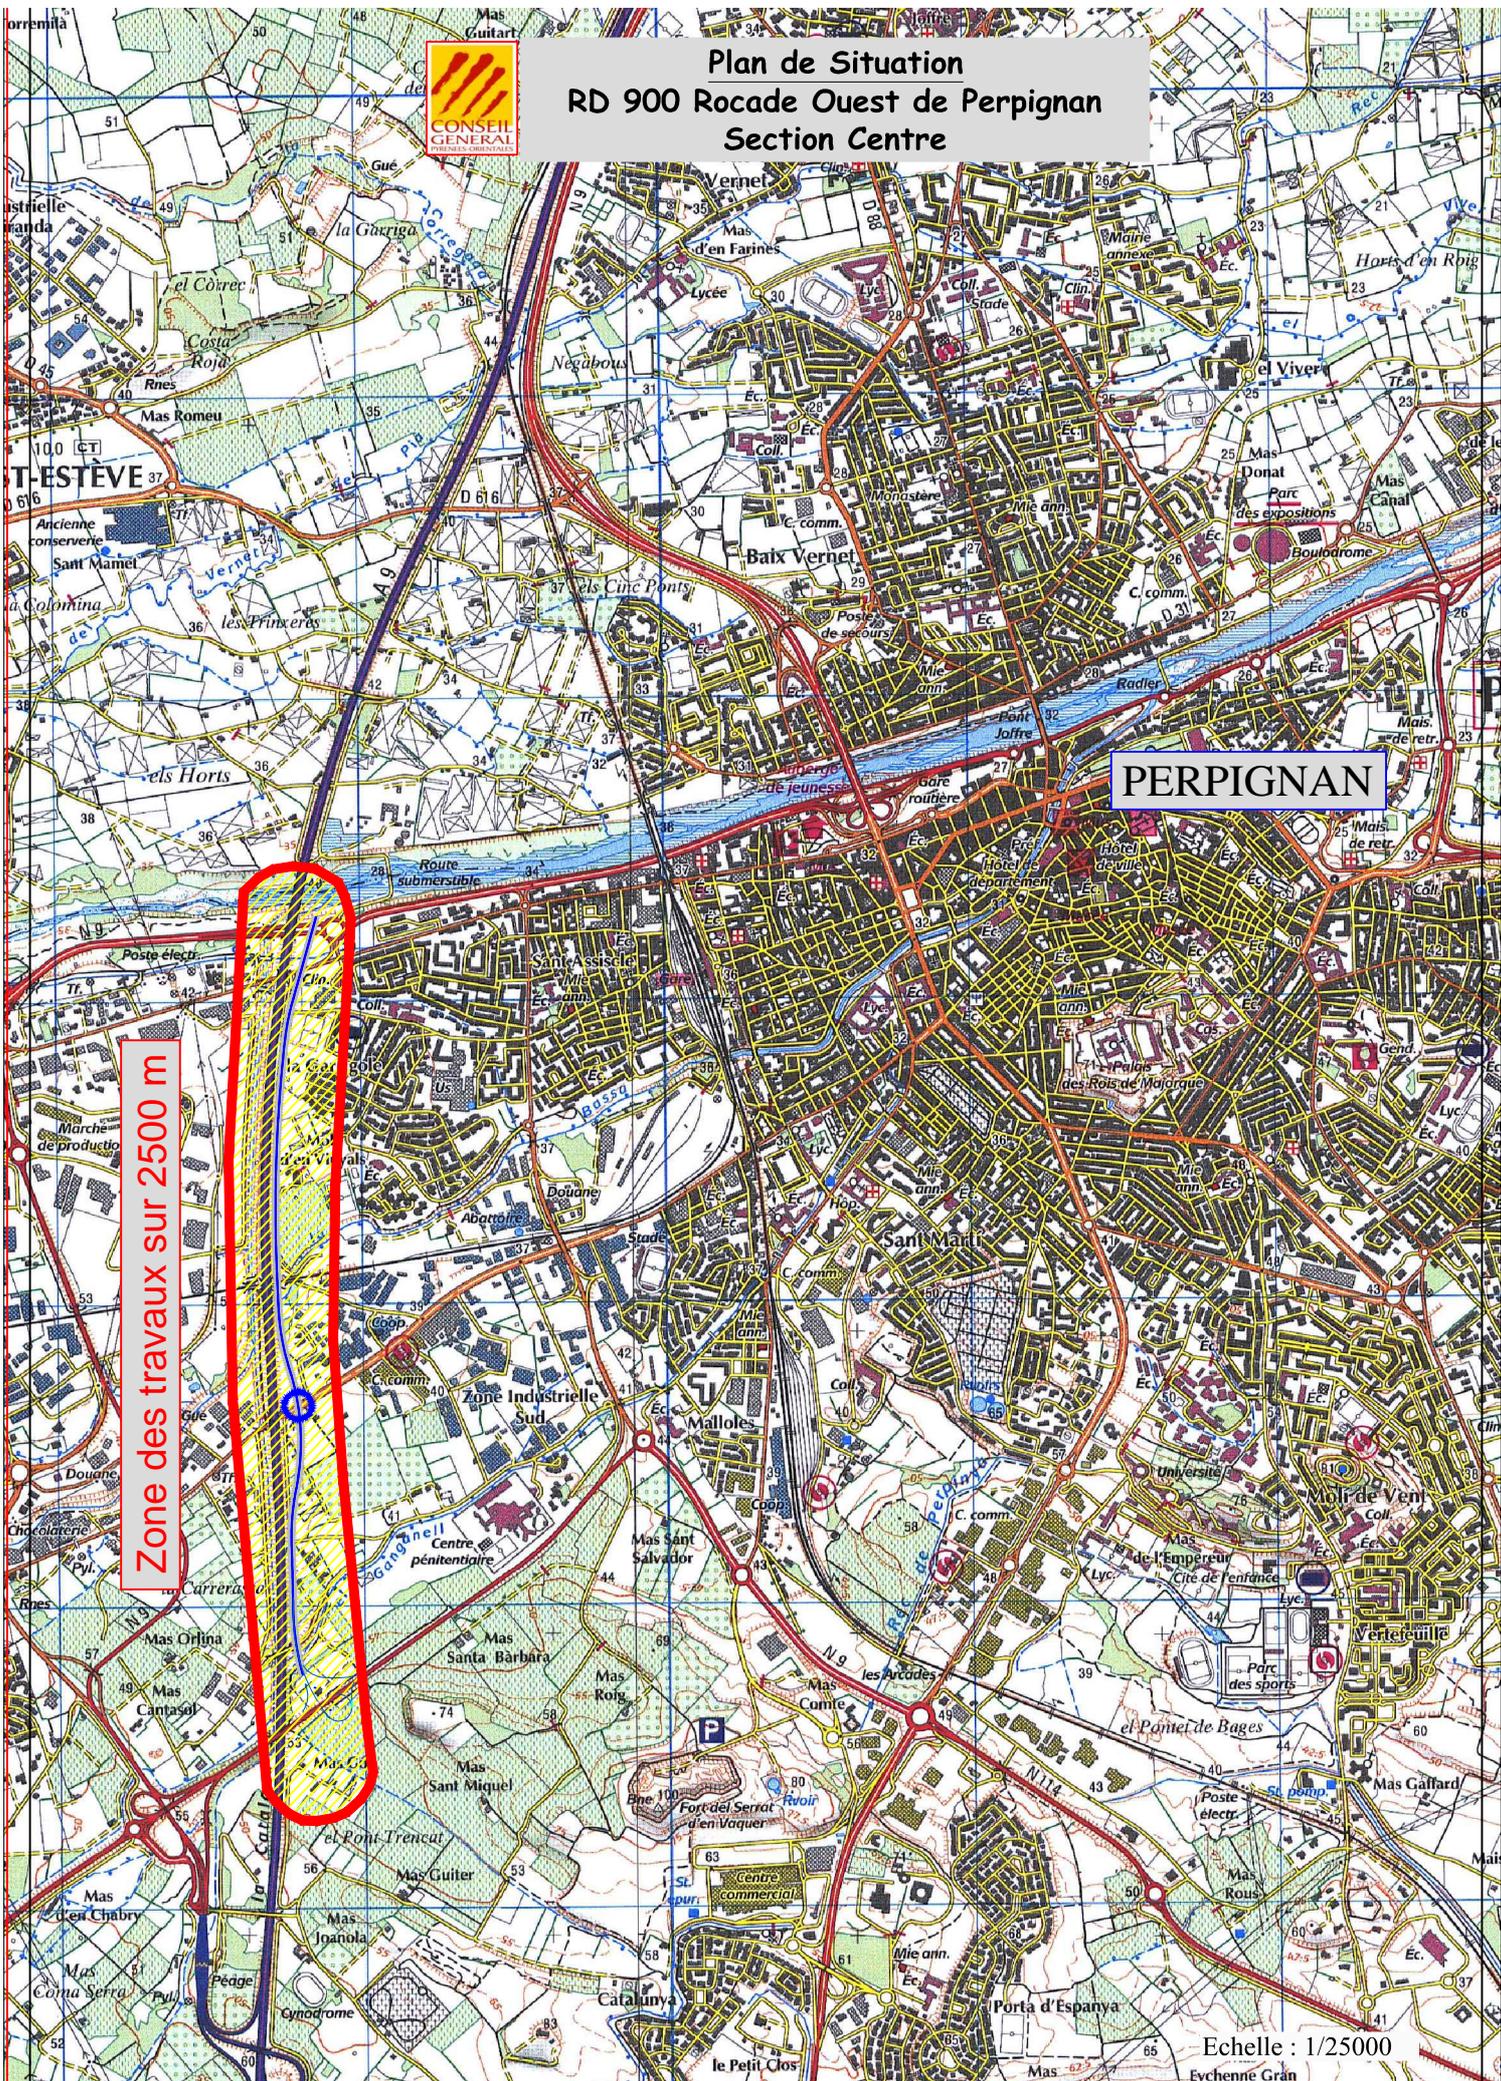

Plan de Situation

RD 900 Rocade Ouest de Perpignan

Section Centre



Zone des travaux sur 2500 m

PERPIGNAN

Echelle : 1/25000
Eychenne Gran