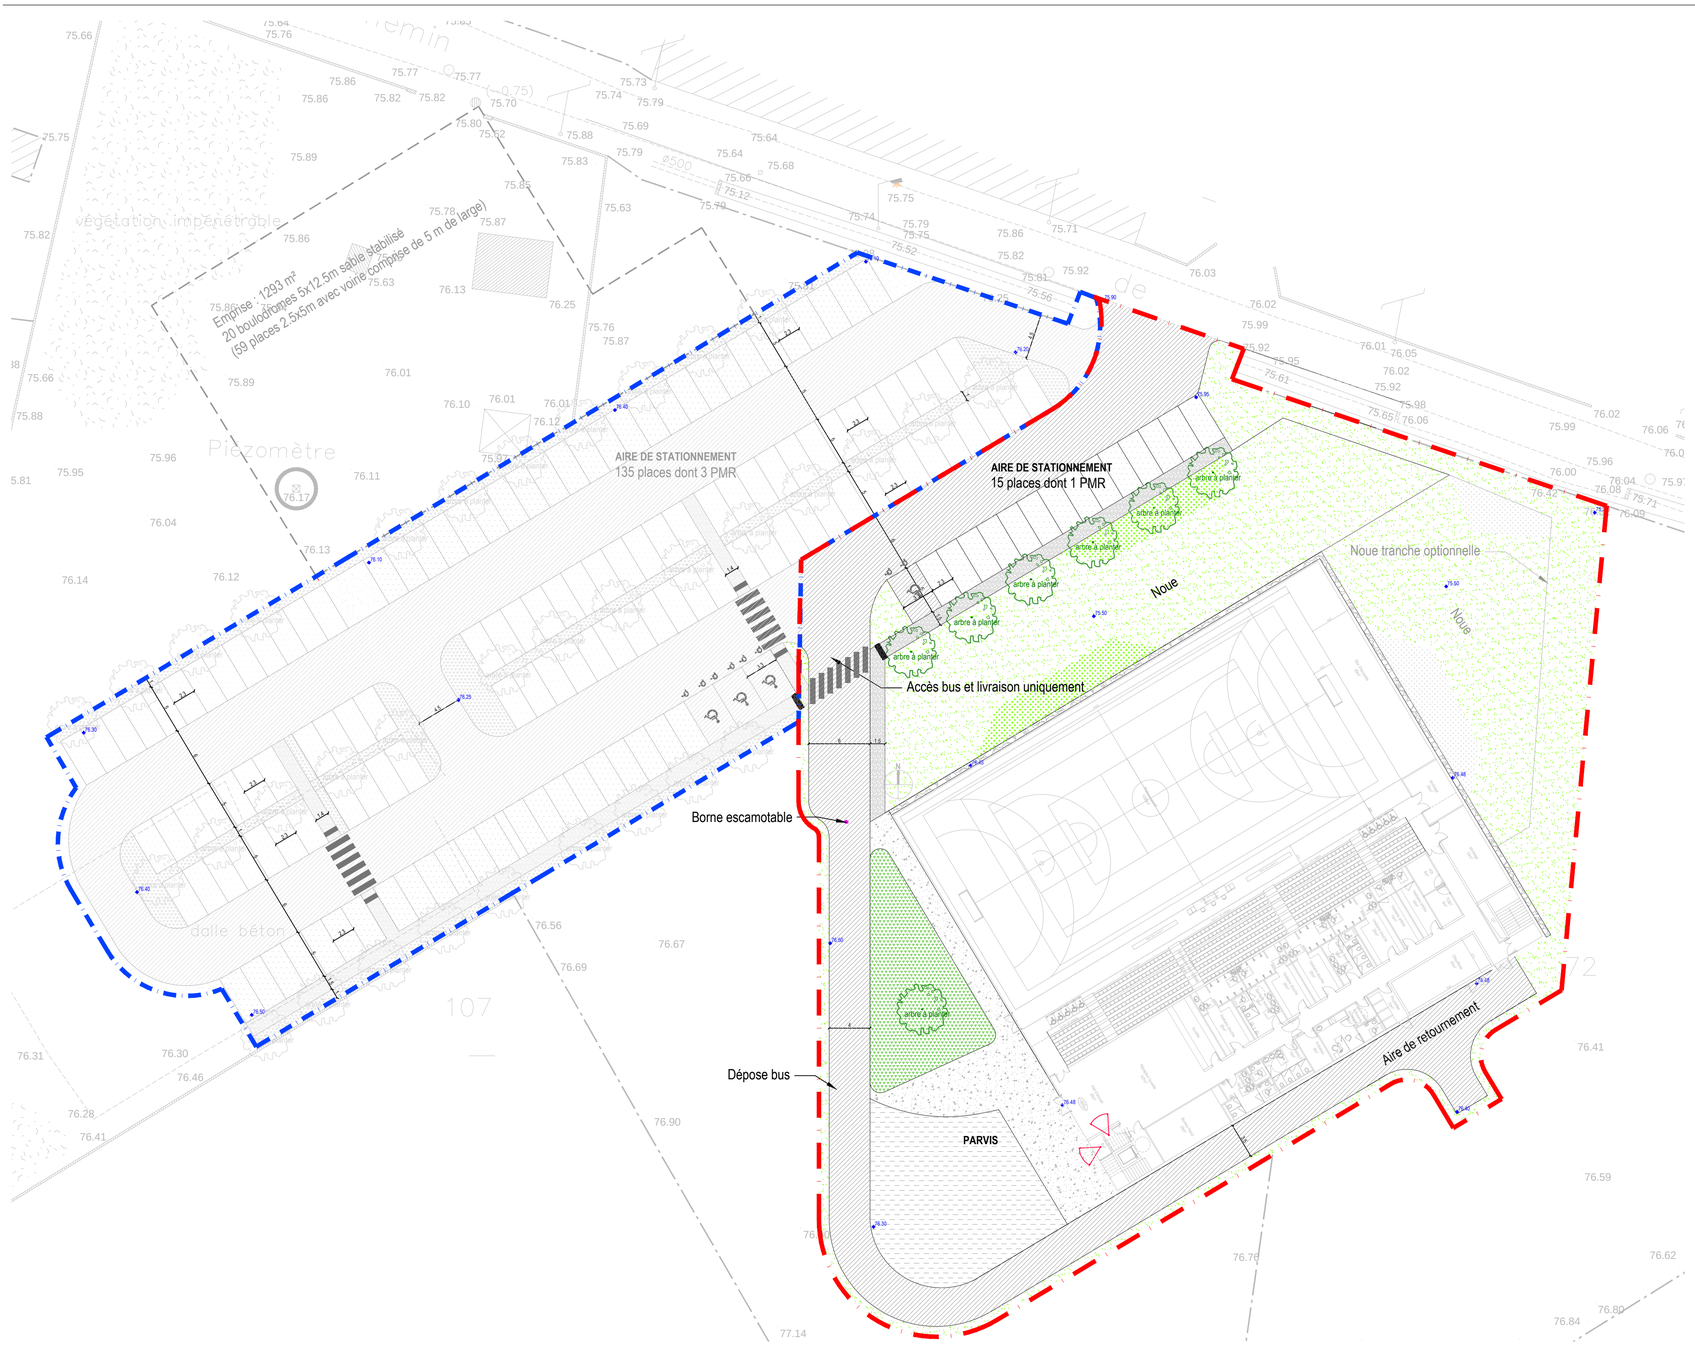

LEGENDE

Zone d'intervention principale
Tranche optionnelle
Emprise bouloudromes

REVETEMENTS

Enrobé voirie légère
Enrobé piéton granaillé
Béton voirie lourde
Béton piéton
Sable stabilisé
Gravier

PLANTATIONS

arbre à planter — Arbre à planter (Celtis australis, Koelreuteria paniculata)

Massif vivaces (stipa tenuifolia, gaura lindheimeri Cistus albidus...)
Engazonnement traditionnel
Végétalisation des noues (Pennisetum orientale, Stipa tenuifolia, centranthus ruber...)

MOBILIERS ET EQUIPEMENTS

Borne escamotable (accès véhicules autorisés : bus, pompiers...)
Bande d'éveil de la vigilance(podotactile

Indice	Date	Modifications:	Dessin

MAITRE D'OUVRAGE :

COMMUNE DE BOUILLARGUES
Parc Municipal
30230

MANDATAIRE M.O.E. :

CHABANNE ET PARTNAIRES
38 quai Pierre Scize
69009
Tel : +33 4 72 10 95 63
Fax : +33 4 72 10 00 80

COMPLEXE OMNISPORTS
16034 - BOUILLARGUES

APS

PLAN DES AMENAGEMENTS EXTERIEURS SOLUTION C

Paysage et Aménagement
1, Montée de la Butte
69001 LYON

T +33 437 262 760
F +33 437 262 797
www.keo-ingenierie.fr

16034
Décembre 2016
1/300

MOE	KEO	PAE	APS	EXT	PAE	PA - 1.0	C
EMETTEUR	SOCIETE	LOT	PHASE	NIVEAU	TYPE DOC	N° D'ORDRE	INDICE