










LEGENDE

- Arbres sur l'espace public
- Espace enherbé



LEGENDE

-  Arbres sur l'espace public
-  Espace enherbé
-  Surface de pleine terre sur les lots privés
-  Clôture et haie arbustive
-  Zone d'implantation des constructions
-  Alignement des constructions imposé
-  Arbres sur l'espace privé
Implantations préconisées

Pascal PONTARRASSE 
 RESPONSABLE D'AGENCE
 ppontarrasse@otce.fr
AGENCE DE FONSORBES
 Tél. : +33(0)5 62 14 01 15
 Port. : +33(0)6 20 43 93 76
 4bis Chemin Bénech
 31470 FONSORBES


WOODSTOCK PAYSAGE
 36, Quai de Tounis
 31000 TOULOUSE
 Maxime THOMAS - 06 84 79 12 74
 mt@woodstock-paysage.fr
 Romain NAUDY - 06 30 34 23 52
 romain.naudy@gmail.com

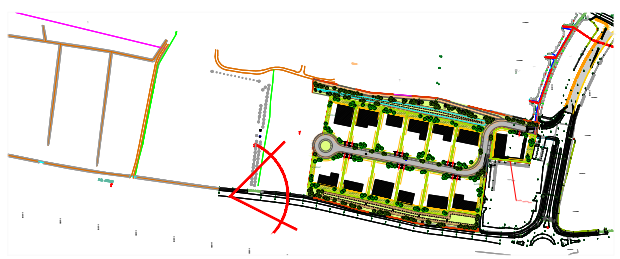

carcassonne agglo
 ...TERRES D'AUDACE
 Maîtrise d'ouvrage :
 Carcassonne Agglo
 1 rue Pierre Germain
 11 890 Carcassonne Cedex 9

AMENAGEMENT DE LA ZONE ARTISNALE DU CAYROL - ALZONNE
 Plan de composition et d'implantation

AVP - Juillet 2017
 Ech : 1/1000e Indice 00
 Emetteur : WP



 <p>Pascal PONTARRASSE ■■■■ RESPONSABLE D'AGENCE ppontarrasse@otce.fr AGENCE DE FONSORBES Tél. : +33(0)5 62 14 01 15 Port. : +33(0)6 20 43 93 76 4bis Chemin Bénech 31470 FONSORBES</p>	 <p>WOODSTOCK PAYSAGE 36, Quai de Tunis 31000 TOULOUSE Maxime THOMAS - 06 84 79 12 74 mt@woodstock-paysage.fr Romain NAUDY - 06 30 34 23 52 romain.naudy@gmail.com</p>	 <p>Maîtrise d'ouvrage : Carcassonne Agglo 1 rue Pierre Germain 11 890 Carcassonne Cedex 9</p>	<p>AMENAGEMENT DE LA ZONE ARTISNALE DU CAYROL - ALZONNE</p> <p>Insertion du projet - Vue du ciel depuis le Sud</p>		AVP - Juillet 2017	
					Ech : 1/1000e Indice 00	



 <p>Pascal PONTARRASSE ■■■■ RESPONSABLE D'AGENCE ppontarrasse@otce.fr AGENCE DE FONSORBES Tél. : +33(0)5 62 14 01 15 Port. : +33(0)6 20 43 93 76 4bis Chemin Bénech 31470 FONSORBES</p>	 <p>WOODSTOCK PAYSAGE 36, Quai de Tounis 31000 TOULOUSE Maxime THOMAS - 06 84 79 12 74 mt@woodstock-paysage.fr Romain NAUDY - 06 30 34 23 52 romain.naudy@gmail.com</p>	 <p>Maîtrise d'ouvrage : Carcassonne Agglo 1 rue Pierre Germain 11 890 Carcassonne Cedex 9</p>	AMENAGEMENT DE LA ZONE ARTISNALE DU CAYROL - ALZONNE		AVP - Juillet 2017	
			Insertion du projet - Vue depuis la RD 6113 à l'Ouest		Ech : 1/1000e	Indice 00



Pascal PONTARRASSE ■■■■
 RESPONSABLE D'AGENCE
 ppontarrasse@otce.fr
 AGENCE DE FONSORBES
 Tél. : +33(0)5 62 14 01 15
 Port. : +33(0)6 20 43 93 76
 4bis Chemin Bénech
 31470 FONSORBES



WOODSTOCK PAYSAGE
 36, Quai de Tunis
 31000 TOULOUSE

Maxime THOMAS - 06 84 79 12 74
 mt@woodstock-paysage.fr

Romain NAUDY - 06 30 34 23 52
 romain.naudy@gmail.com



Maîtrise d'ouvrage :
 Carcassonne Agglo
 1 rue Pierre Germain
 11 890 Carcassonne Cedex 9

AMENAGEMENT DE LA ZONE ARTISNALE DU CAYROL - ALZONNE

Insertion du projet - Vue depuis la RD 6113 à l'Ouest


AVP - Juillet 2017

Ech : 1/1000e

Indice 00

Emetteur : WP

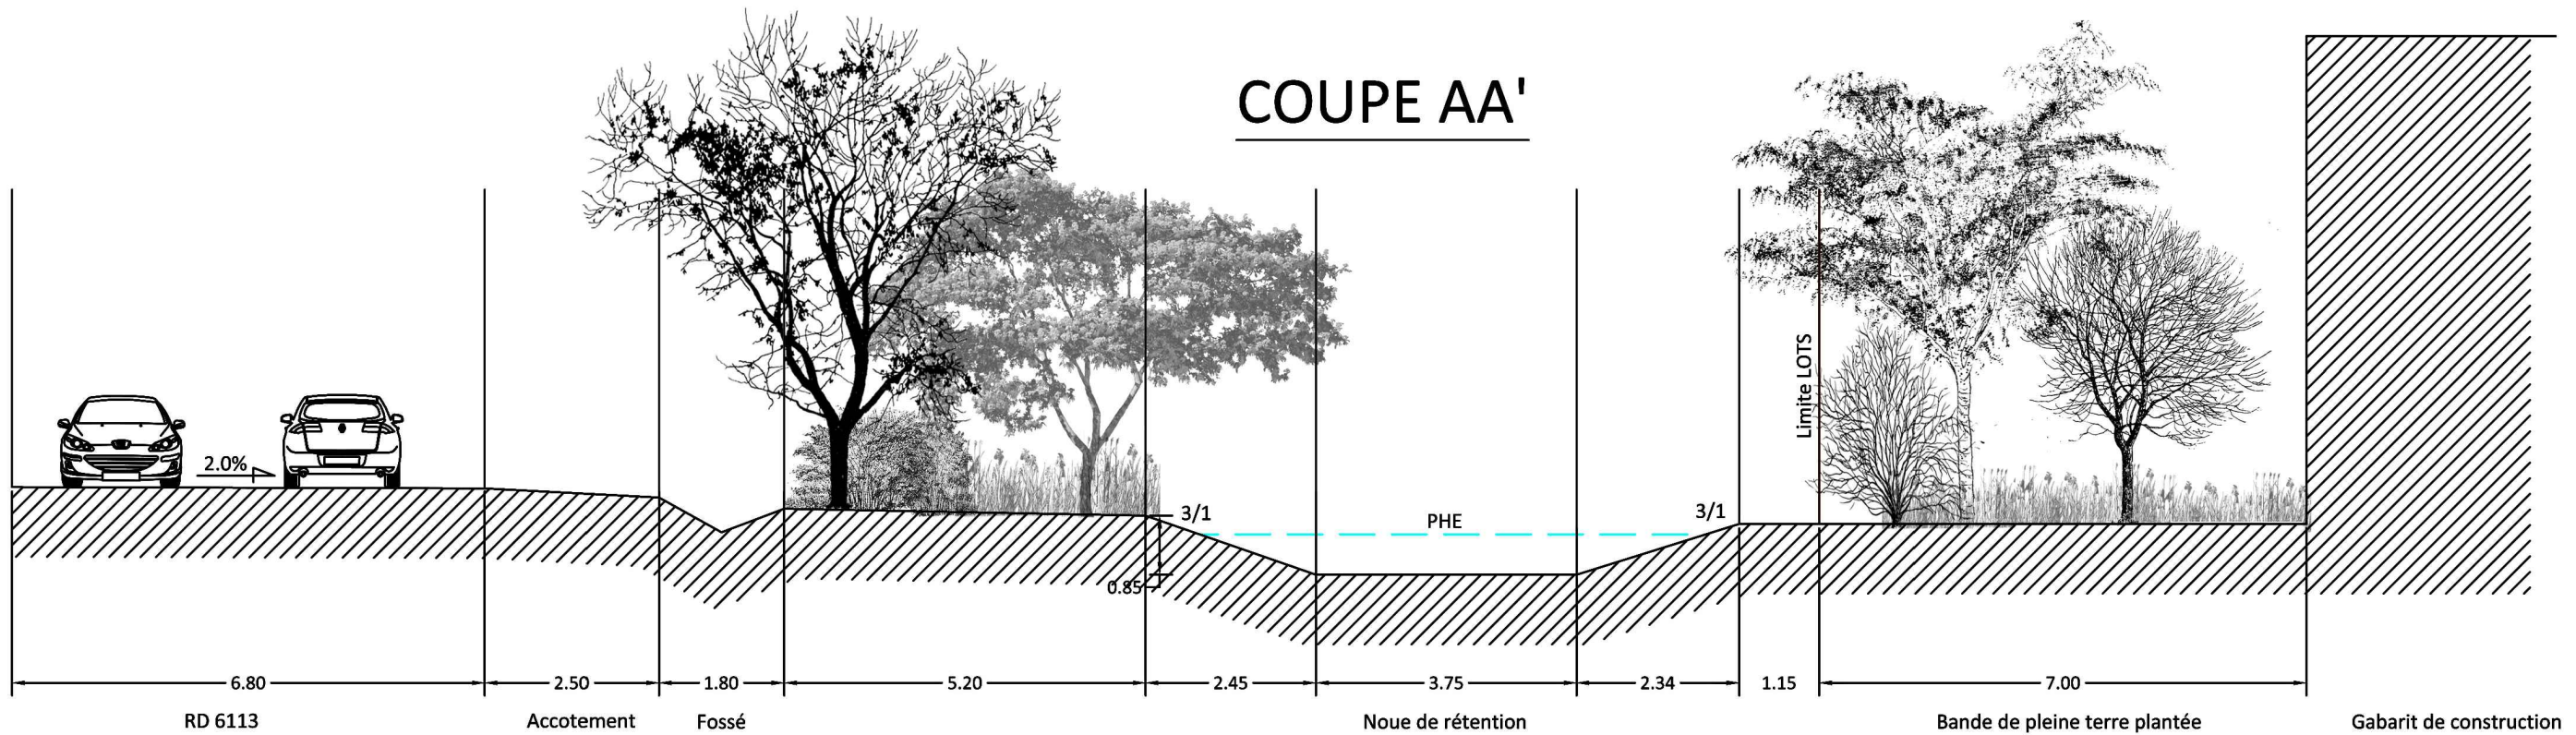COUPE AA'



COUPE CC'

