


BEUCAIRE - GARD	
Lotissement " LE PATIO DE MARIANNE "	
PA8.2	VOIRIE
PHASE : APPEL D'OFFRES	Date : Jun 2016
	Modification :

STATIM
Votre terrain à bâtir

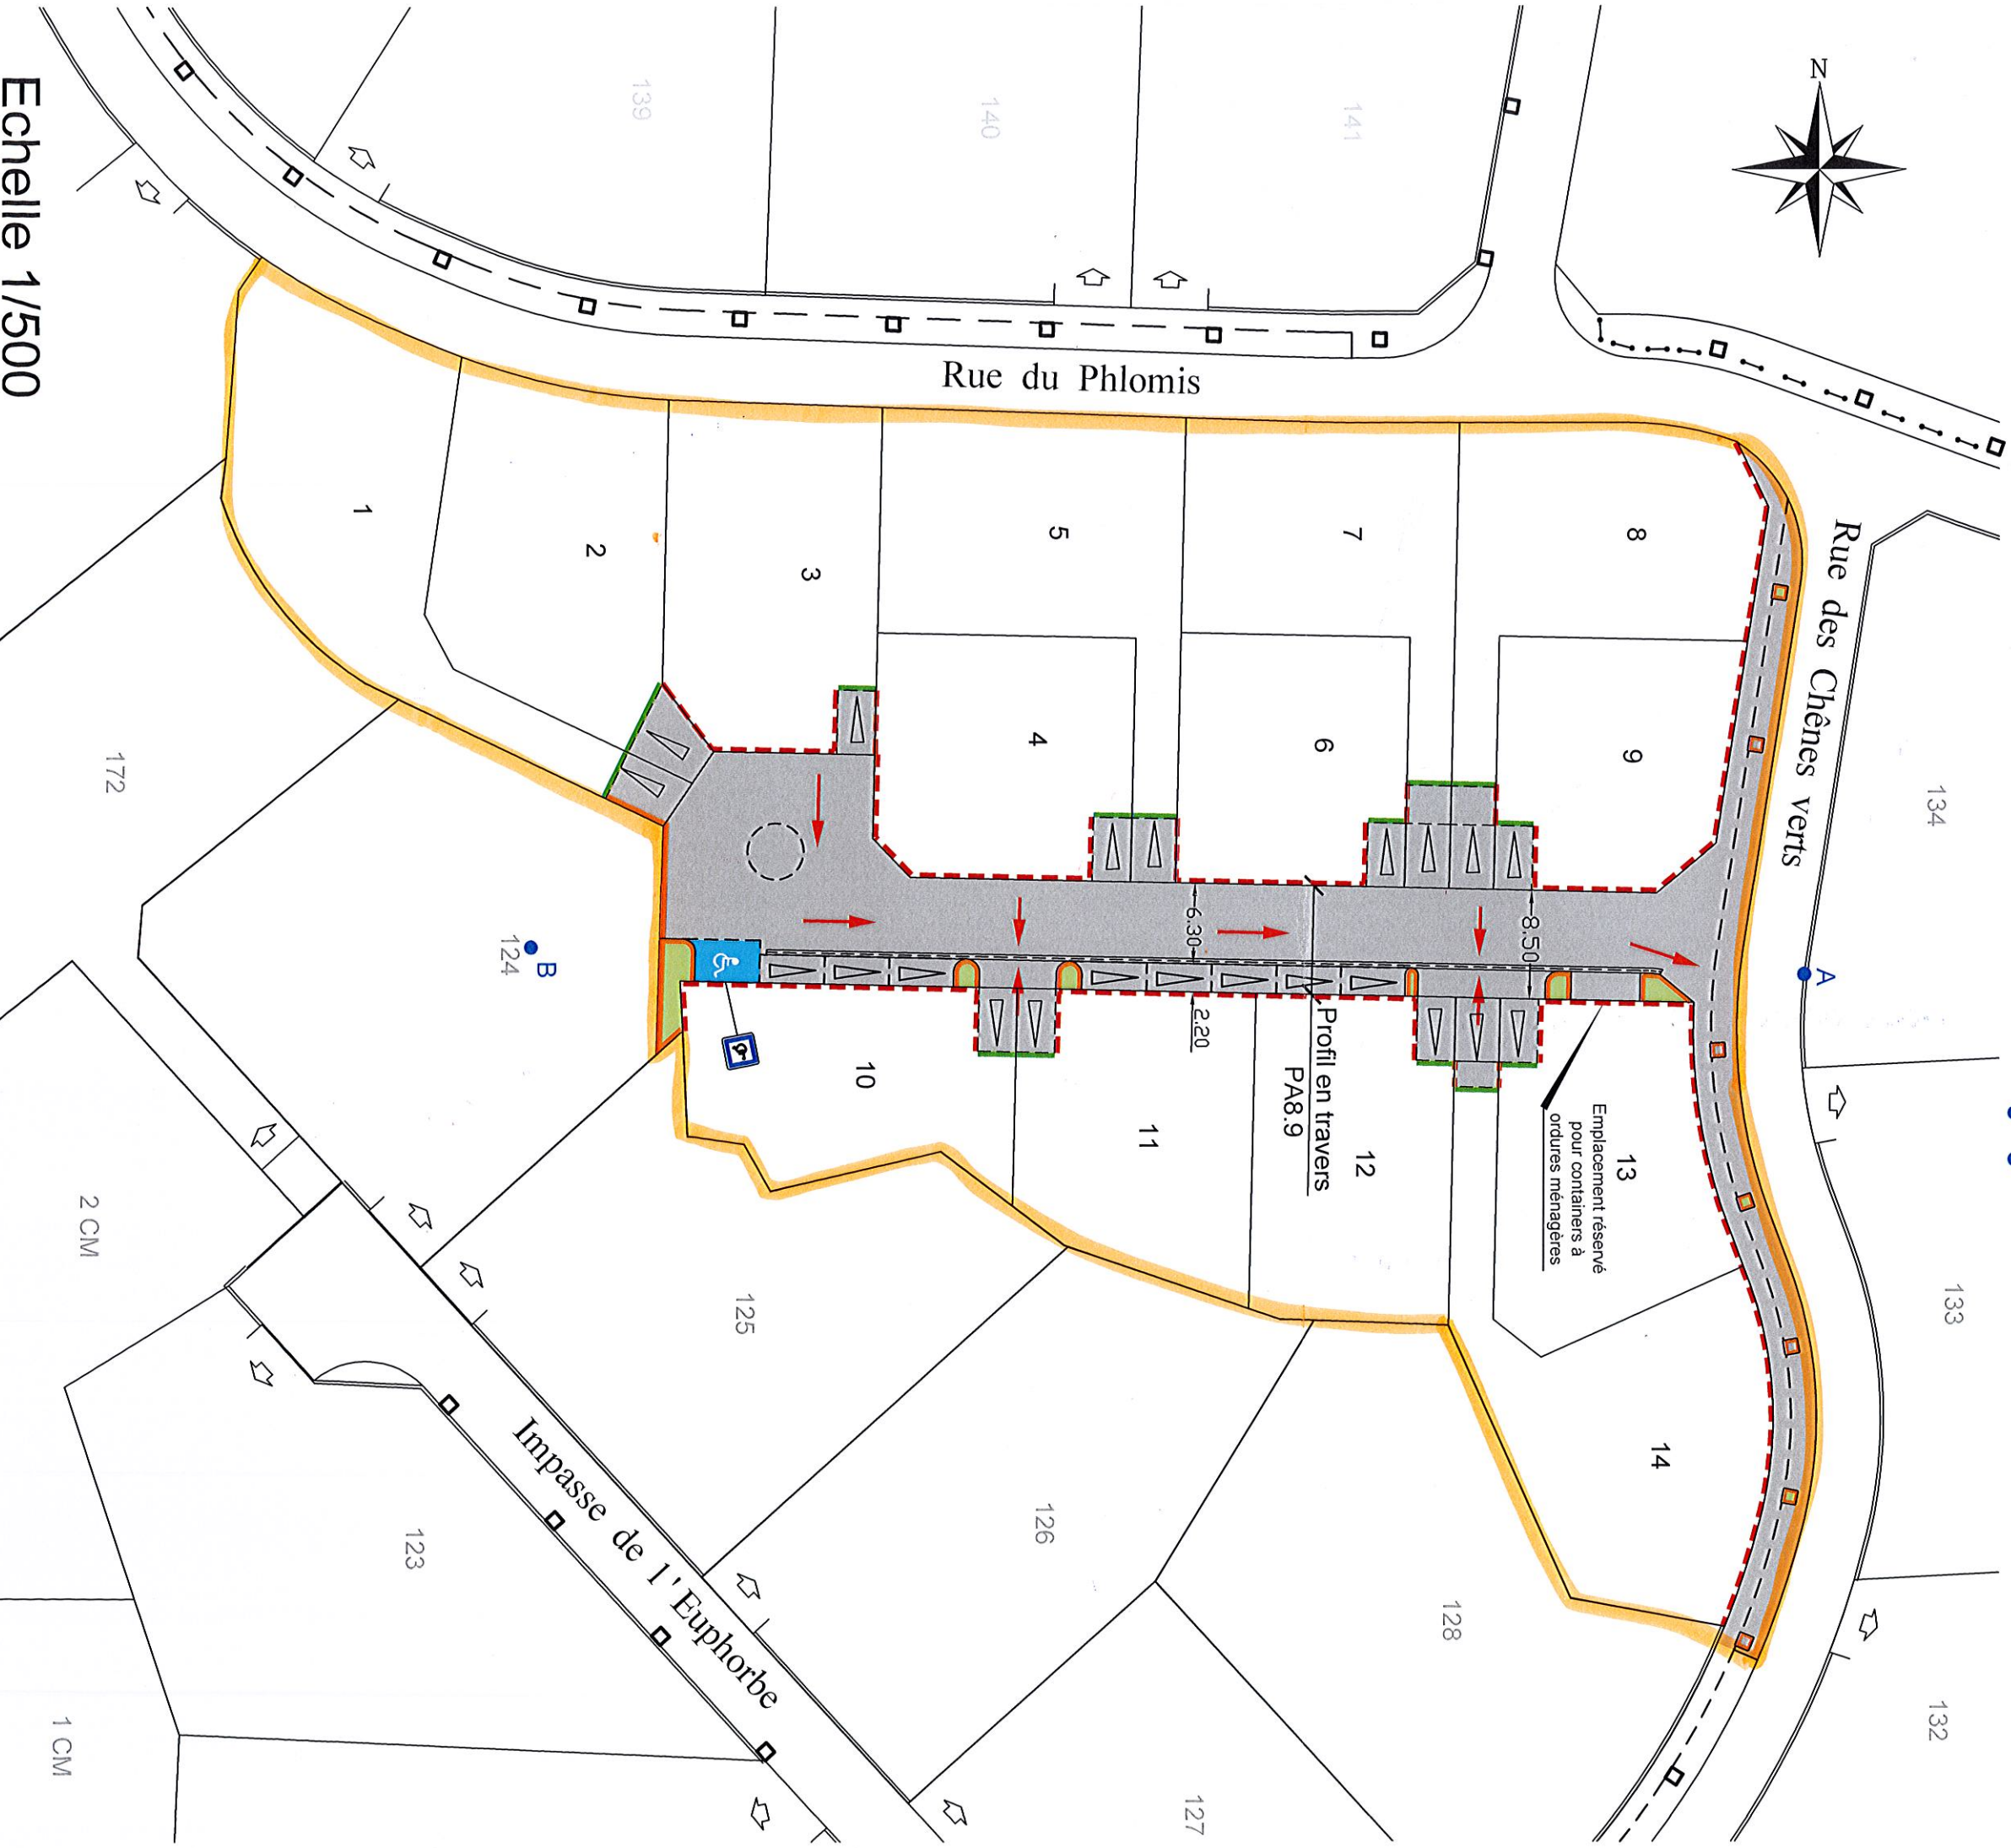

LEGENDE

- 1er rang d'Agglos
- Bordure T2 haute
- Bordure P3
- Caniveau CC1
- Sens d'écoulement des Eaux Pluviales
- Tour d'Arbre profil T2
- Peinture blanche
- Surface traité en enrobé
- Espaces verts - Plantations
- Position du profil en long A-B

Echelle 1/500

2 CM


1 CM

Commune de BEUCAIRE

Lotissement : " Le Patio de Marianne "



POSITION DES VUES

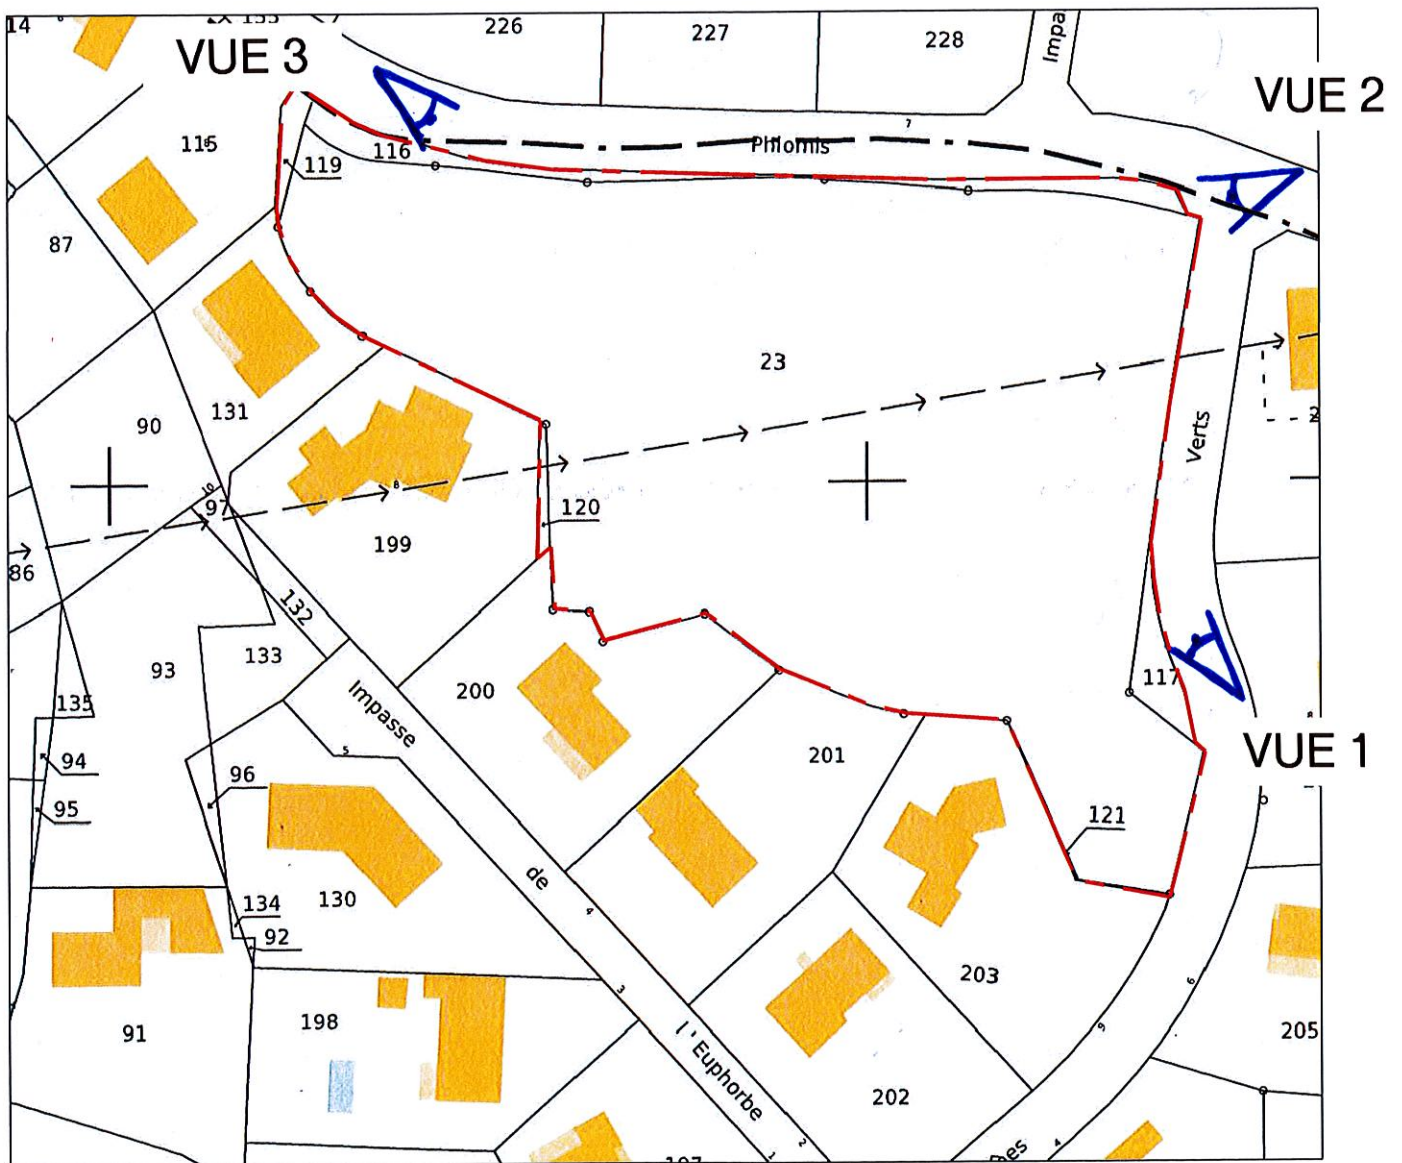

ECHELLE 1/1 000