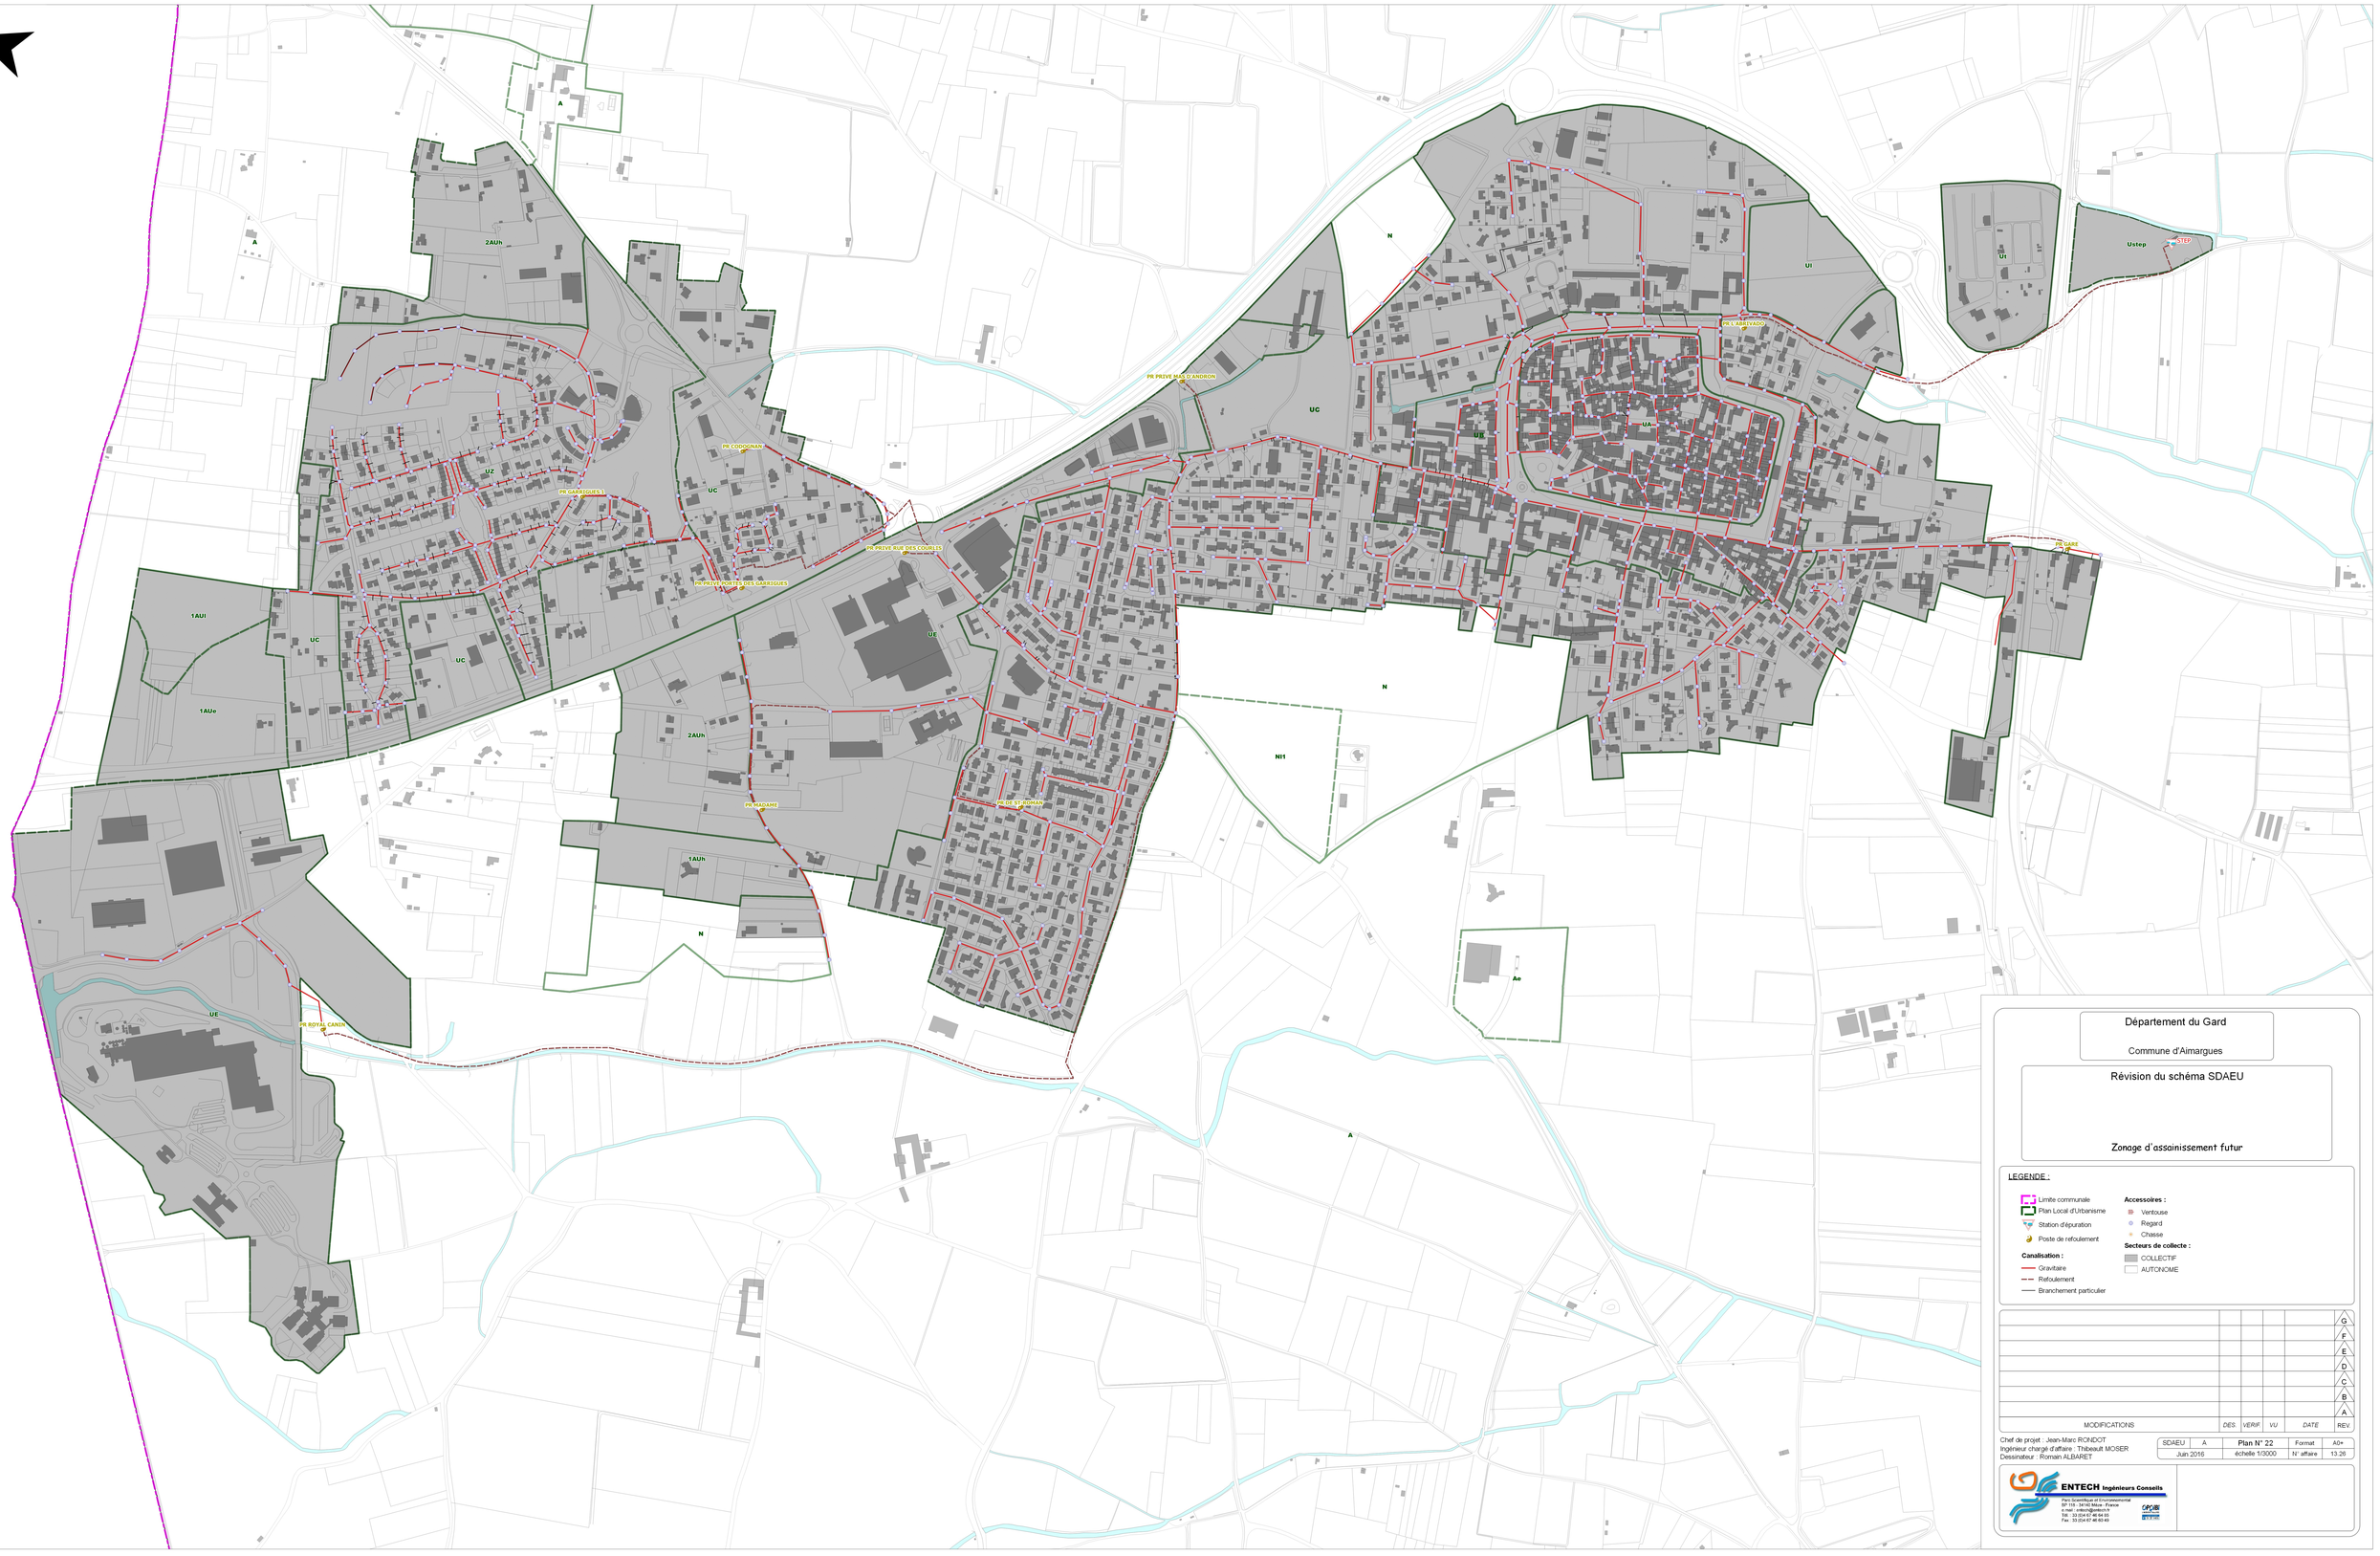

Département du Gard

Commune d'Aimargues

Révision du schéma SDAEU

Zonage d'assainissement futur

LEGENDE :

- Limite communale
- Plan Local d'Urbanisme
- Station d'épuration
- Poste de refoulement

Canalisation :

- Gravitaire
- Refoulement
- Branchement particulier

Accessoires :

- Ventouse
- Regard
- Chasse

Secteurs de collecte :

- COLLECTIF
- AUTONOME

MODIFICATIONS	DES.	VERIF.	VU	DATE	REV.
					G
					F
					E
					D
					C
					B
					A

Chef de projet : Jean-Marc RONDOT
Ingénieur chargé d'affaire : Thibeault MOSER
Dessinateur : Romain ALBARET

SDAEU	A	Plan N° 22	Format	A0+
Juin 2016		échelle 1/3000	N° affaire	13.26

ENTECH Ingénieurs Conseils
Parc Scientifique et Environnemental
BP 119 - 34130 Mauguio - France
e-mail : entech@entech.fr
Tél. : 33 (0)4 67 46 60 60
Fax : 33 (0)4 67 46 60 40