

Département du GARD
Commune de NÎMES
Chemin Combe des Oiseaux
Section LB Parcelles n° 1160p-1161-1162p-1163
Propriété NARIXA


DEMANDE D'EXAMEN AU CAS PAR CAS

ANNEXE 3 - PHOTOGRAPHIES DU SITE

Photographie 1



Photographie 2

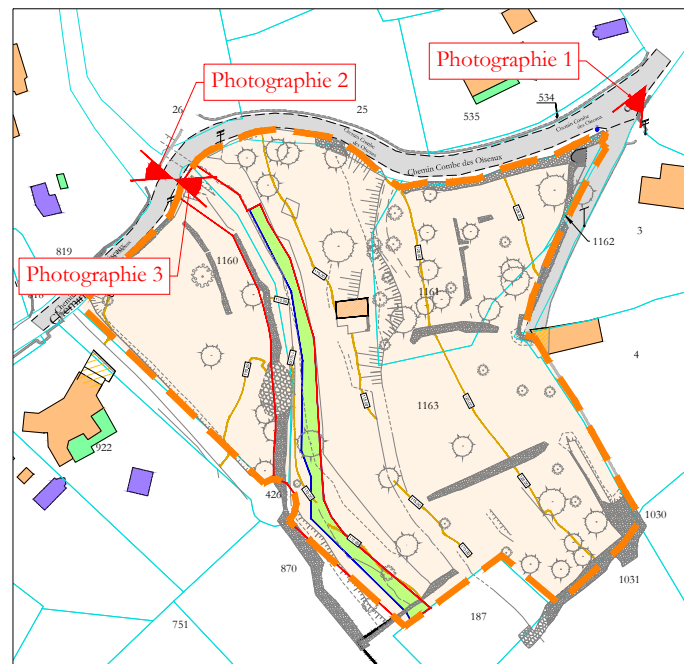

Echelle : 1/2000

Photographie 3

