


# Route Départementale N°914

## Renforcement de chaussée et mise en sécurité du PR 38+200 au PR 39+450

### Profil en travers type

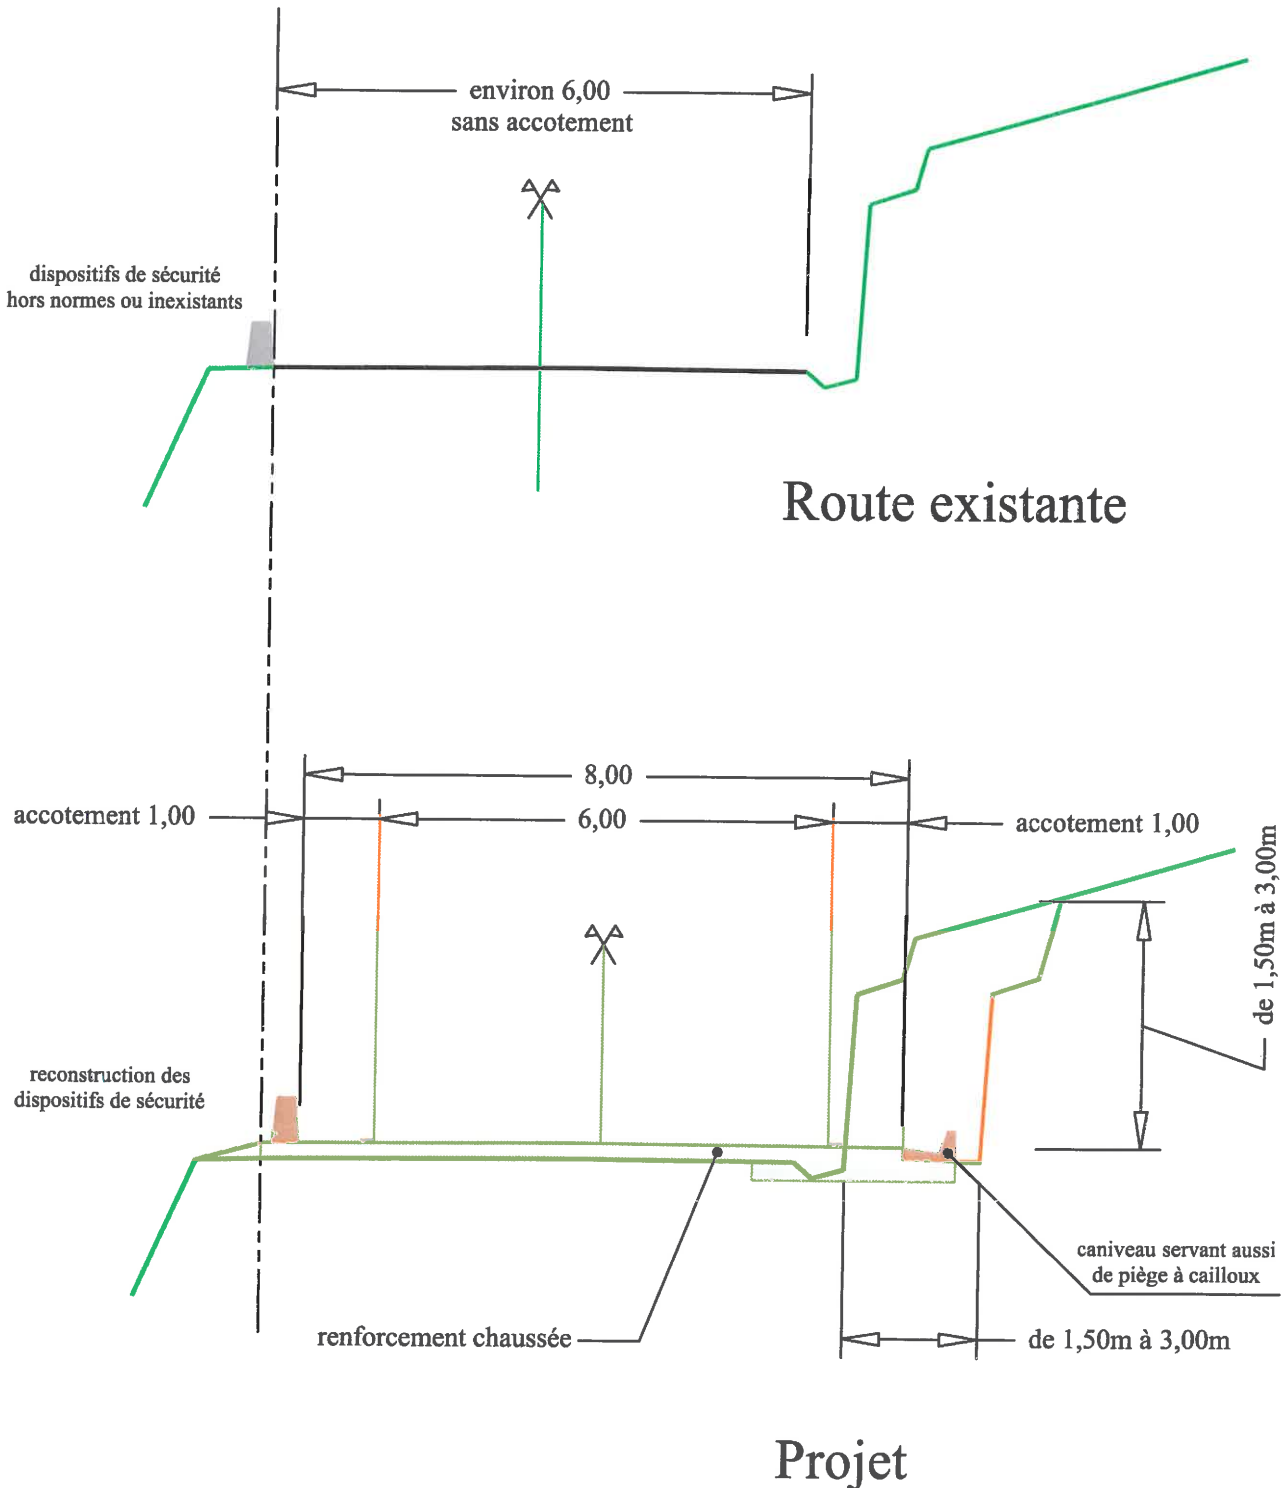




**RD 914**

**Renforcement de chaussée et mise en sécurité  
du PR 38+200 au PR 39+450**

**Zone des Travaux**



Echelle : 1/25000

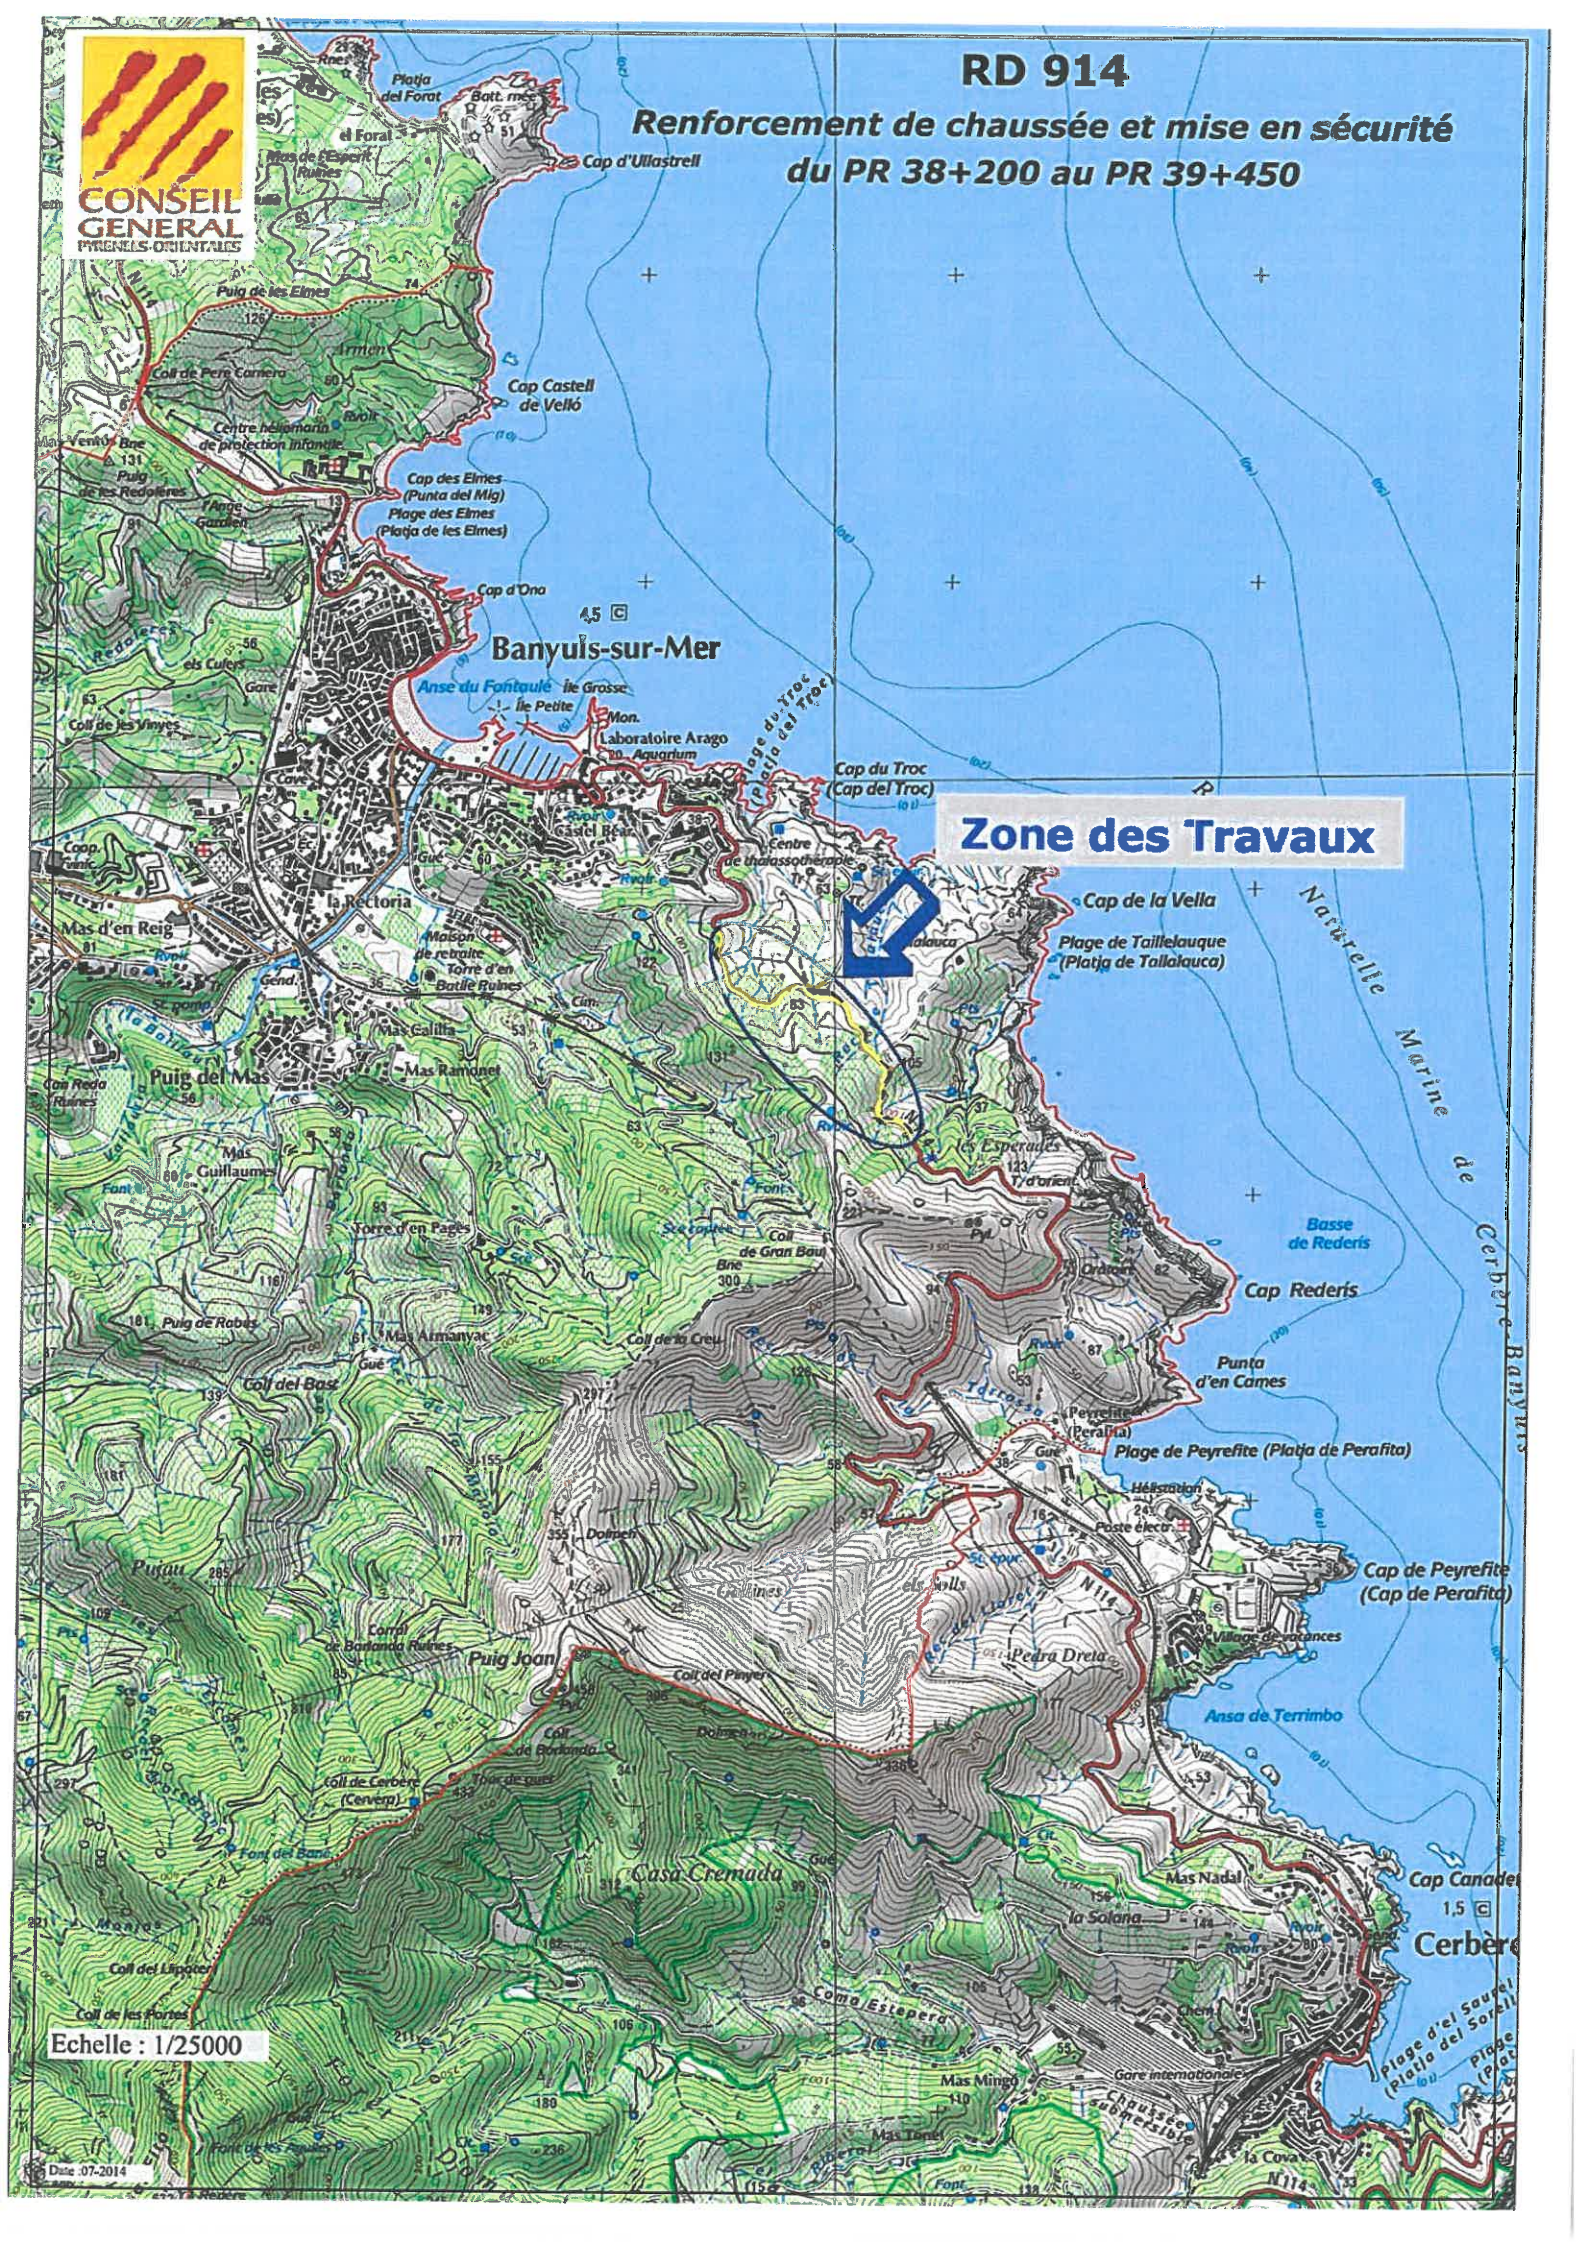



# RD 914

## Renforcement de chaussée et mise en sécurité du PR 38+200 au PR 39+450

**Zone des Travaux**



Echelle : 1/25000

Date : 07-2014



### SITES NATURA 2000


Extrait orthophotoplan - Echelle: 1/4000



Evaluation simplifiée des incidences sur les sites Natura 2000

### LOCALISATION AERIEENNE

Extrait orthophotoplan - Echelle: 1/4000

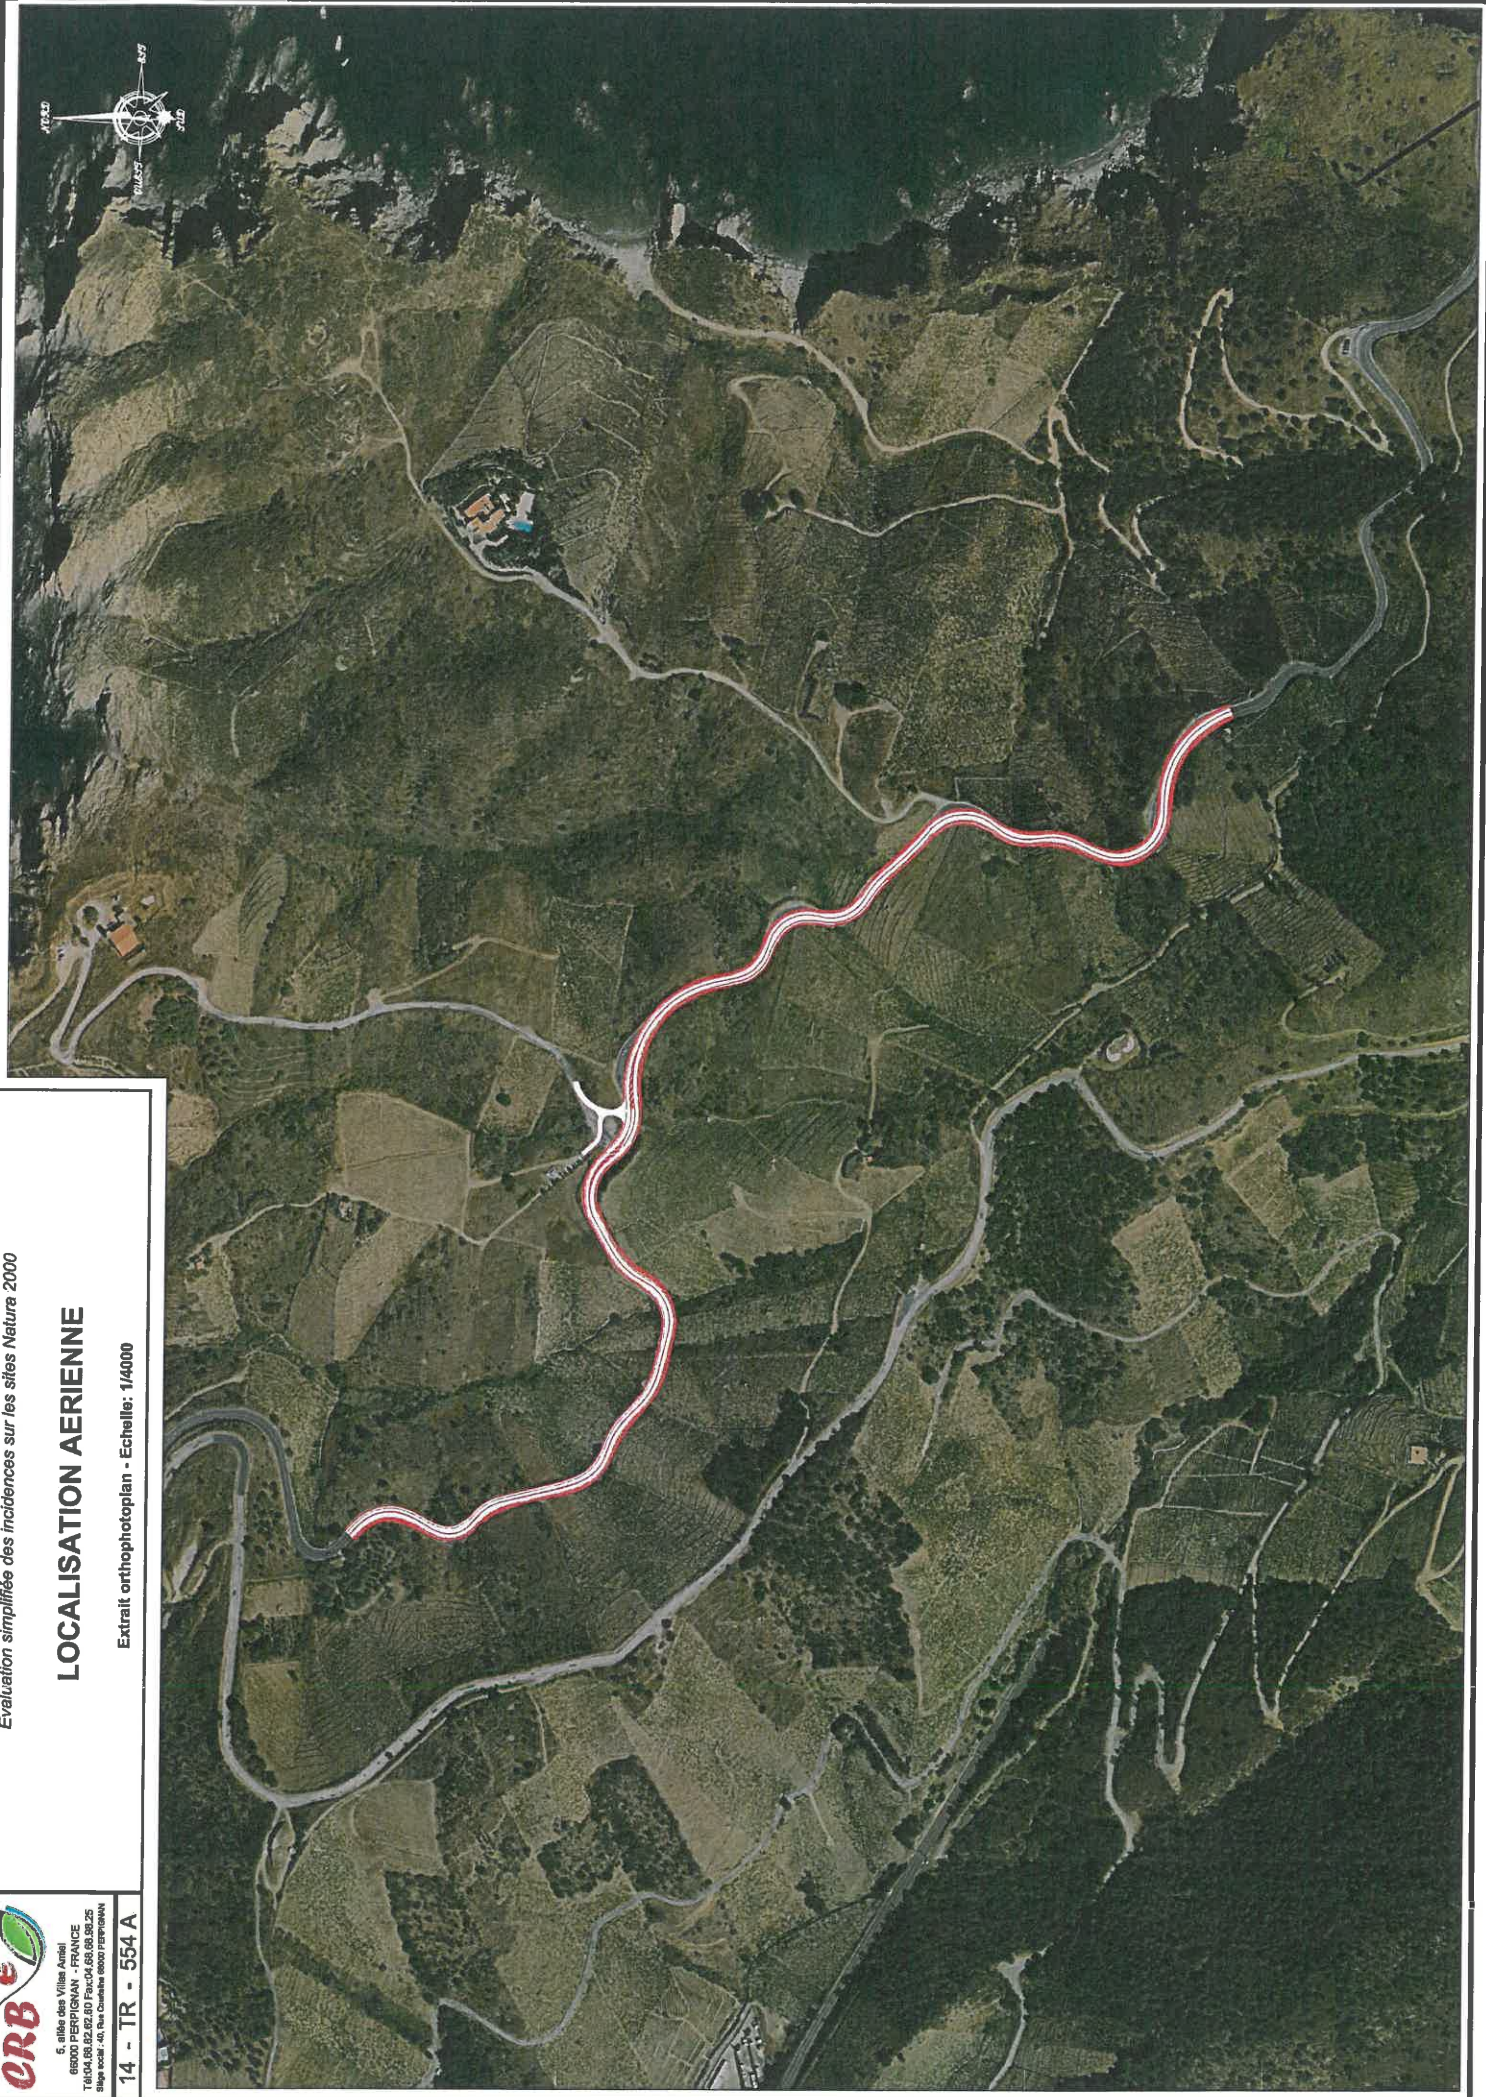

Evaluation simplifiée des incidences sur les sites Natura 2000

# PLAN DES TRAVAUX

Extrait orthophotoplan - Echelle: 1/2500

