

PROJET DE SERRES AGRICOLES COUVERTURE EN PANNEAUX PHOTOVOLTAIQUES

COMMUNE DE SAINT ANDRE. 66690.

MAITRE D'OUVRAGE.

SCEA CASTAGN LAND

40 250. CAUPENNE



MAITRE D'OEUVRE.

ROGER SANUY. ARCHITECTE D.P.L.G.

Diplômé IEJUC. IAE.

Résid DUCLOS. Esc F. Av F. Mitterrand.
66300. THUIR.

Tél: 04.68.53.07.37. Fax: 04.68.53.28.97.

~~Roger SANUY. ARCHITECTE D.P.L.G.
Diplômé IEJUC. IAE.
RÉSID DUCLOS. ESC F. AV F. MITTERRAND
66300 THUIR
TEL 04 68 53 07 37. FAX 04 68 53 28 97
ROGER SANUY ARCHITECTE
SIRET 312 919 153 0001~~

DRESSE LE:

12/08/2015

RECTIFIE LE:

ECHELLE:

1/2000. 1/250. 1/125.

PLAN N°:

.1.

PLAN DE SITUATION. PLAN MASSE.
PLAN RDC. COUPES. FACADES
VOLET PAYSAGER

ETUDE DE SOL.

BUREAU DE CONTROLE.

COORDONNATEUR SPS.

B.E.T STRUCTURE.

B.E.T THERMIQUE.

PHASE

DATE

VUE 4.




VUE 3.



EMEL SANDY ARCHITECTED D
DIPLOME LE J.C. DIPLOME I.A.
SC F. AV F. MITTERR
RÉSIDENTS 100 THUIR
Tel. 04 88 53 07 37 / Fax 04 88 53 2
e-mail: sandy@wanadoo.fr
SPRINT 316 589 158 00011


VUE 6.

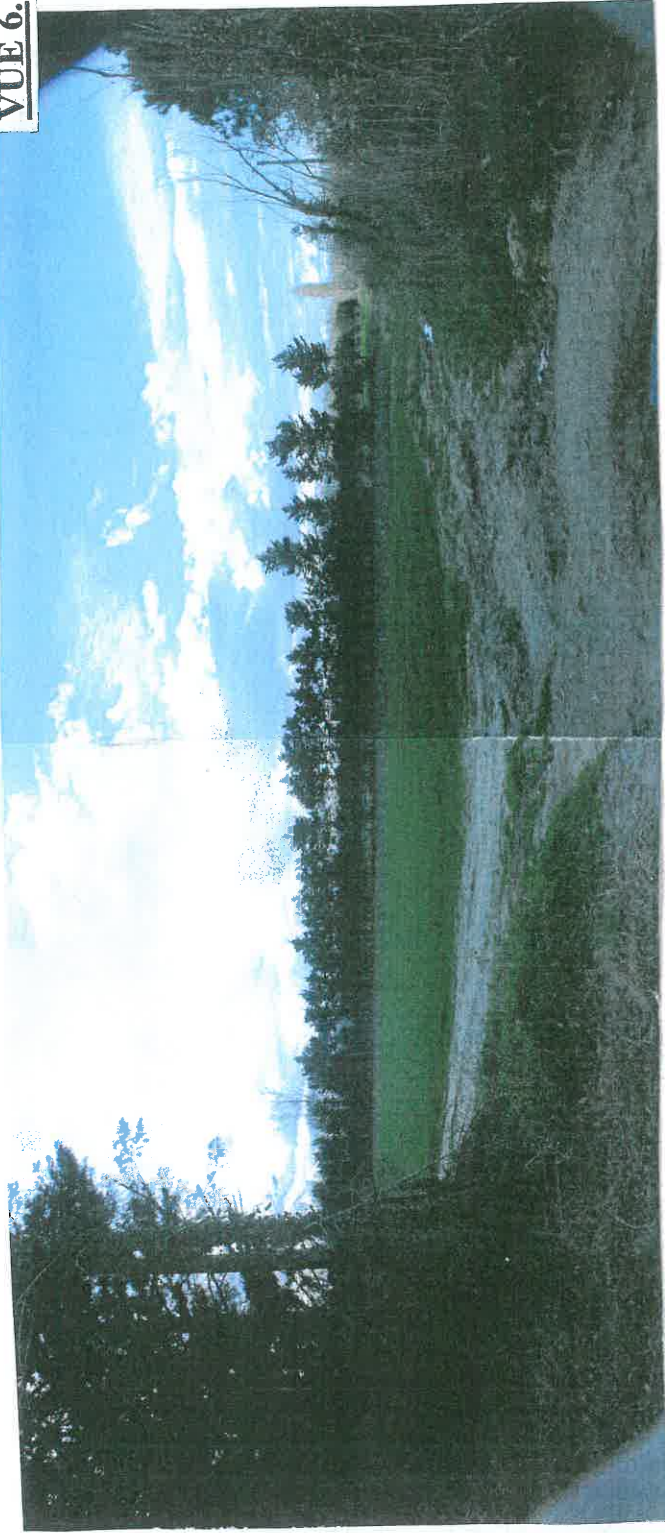

VUE 5.



Roger SANUY, ARCHITECTE D.P.L.G.
Diplôme I.E.J.U.C. Diplôme 1.A.E
Résid DUCLOS Esc.F Av F.WITTERRAND
66300 THUIR
Tél 04 68 53 07 37 / Fax 04 68 53 28 97
roger.sanuy@wanadoo.fr
SIRET 316 559 158 00011

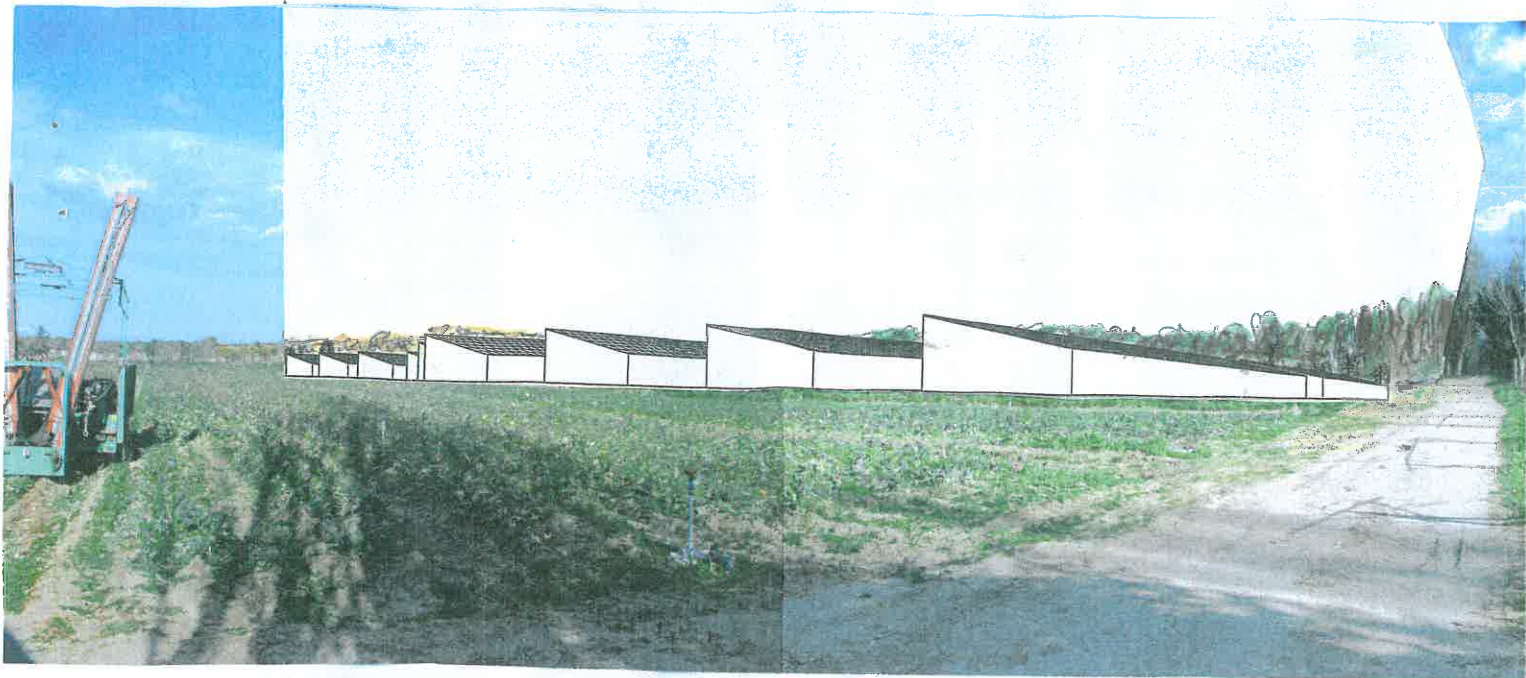

Roger SANUY, ARCHITECTE D.P.L.
Diplômé I.E.J.U.C. Diplôme I.A.E.
Résid. DUCLOS Esc F Av F MITTERRAND
86300 THUIR
Tél 04 68 53 07 37 / Fax 04 68 53 28 97
roger.sanuy@wanadoo.fr
SIRET 216 899 150 0004

