

Commune de PULCHERIC



Terrain
parcelle n° 100
Zone 1 AUt

Commune de ROQUECOURBE MINERVOIS

© IGN 2012 – www.geoportail.gouv.fr/mentions-legales

Longitude : 2° 36' 50,9" E
Latitude : 43° 13' 21,6" N

C.C.S. ARCHITECTURE


Caillavel Grand - 11 410 BELFLOU
Tel: 06 28 34 62 53 / Fax: 09 56 57 24 96
email: ccsarchitecture@gmail.com
www.architectes.org/ccsarchitecture-lauragais

Maîtrise d'ouvrage :
M. DENEUVE Fabrice

Localisation des travaux projetés:
Les trois Serres
11 700 SAINT COUAT D'AUDE

Aménagement d'un terrain de camping
Plan de situation du terrain - carte IGN 1/25 000

EXAMEN AU CAS PAR CAS

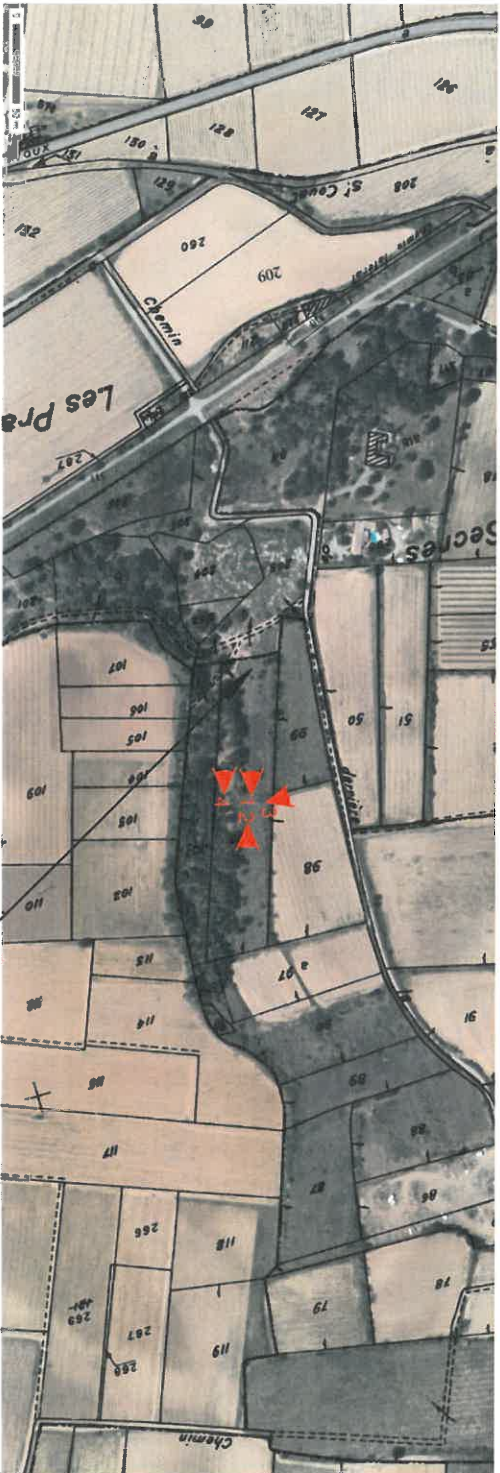

© IGN 2012 – www.geoportail.gouv.fr/mentions-legales

Localisation des 4 photographies du site

parcelle n°100 concernée par le projet

C.C.S. ARCHITECTURE

Caillevet Grand - 11 410 BELFLOU
Tel: 06 28 28 34 62 53 / Fax: 09 56 57 24 96
email: ccsarchitecture@gmail.com
www.architectes.org/ccsarchitecture-lauragais

Maîtrise d'ouvrage :
M. DENEUVE Fabrice


Localisation des travaux projetés:
Les trois Serres
11 700 SAINT COUAT D'AUDE

Aménagement d'un terrain de camping
Plan cadastral du terrain - Echelle 1/2 500

EXAMEN AU CAS PAR CAS



Vue 1. En direction de l'entrée vers l'Ouest

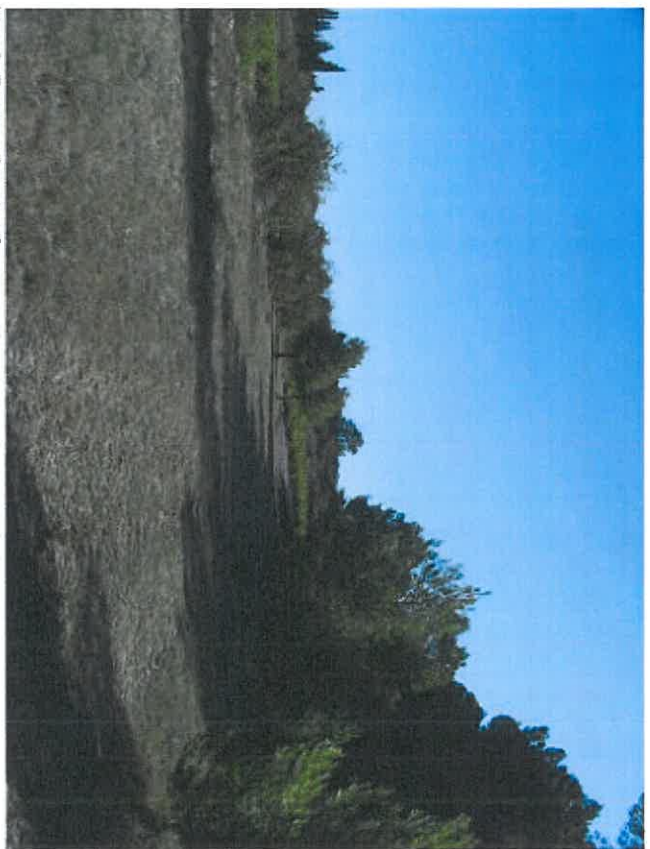

Vue 2. En direction de l'Est, au milieu du terrain en partie basse



Vue 3. En direction du Nord vue des parcelles voisines et du paysage lointain



Vue 4. En direction de l'Ouest, au milieu du terrain en partie haute

C.C.S. ARCHITECTURE

Cedric et Grand - 11 410 BELFLOU

Tel: 06 28 28 34 52 / Fax: 09 32 37 24 94

email: ccs@ccsarchitecture.com

www.architectes.org/ccsarchitecture

Maitrise d'ouvrage :

M. DENEUVE Fabrice

Localisation des travaux projetés:

Les trois Serres

11 700 SAINT COUAT D'AUDE

Aménagement d'un terrain de camping

Photos du terrain



- alimentation eau potable
- zone de prés partiellement arborée
- zone boisée peu dense
- zone boisée plus dense
- plantations nouvelles : haies
- bâtiments existants (sanitaires et accueil)
- réserve d'eau "incendie" 120 M³
- PMR emplacement pour Personne à Mobilité Réduite
- Hébergement léger de loisir


C.C.S. ARCHITECTURE
 Caillovel Grand - 11 410 BELFLOU
 Tél: 06 28 34 62 63 / Fax: 09 56 57 24 96
 email: ccscarhitecture@gmail.com
 www.architectes.org/ccscarhitecture-lauragais

Maîtrise d'ouvrage :
M. DENEUVE Fabrice

Localisation des travaux projetés:
 Les trois Serres
 11 700 SAINT COUAT D'AUDE

Aménagement d'un terrain de camping
 Plan du projet - Echelle 1 / 1 000

EXAMEN AU CAS PAR CAS

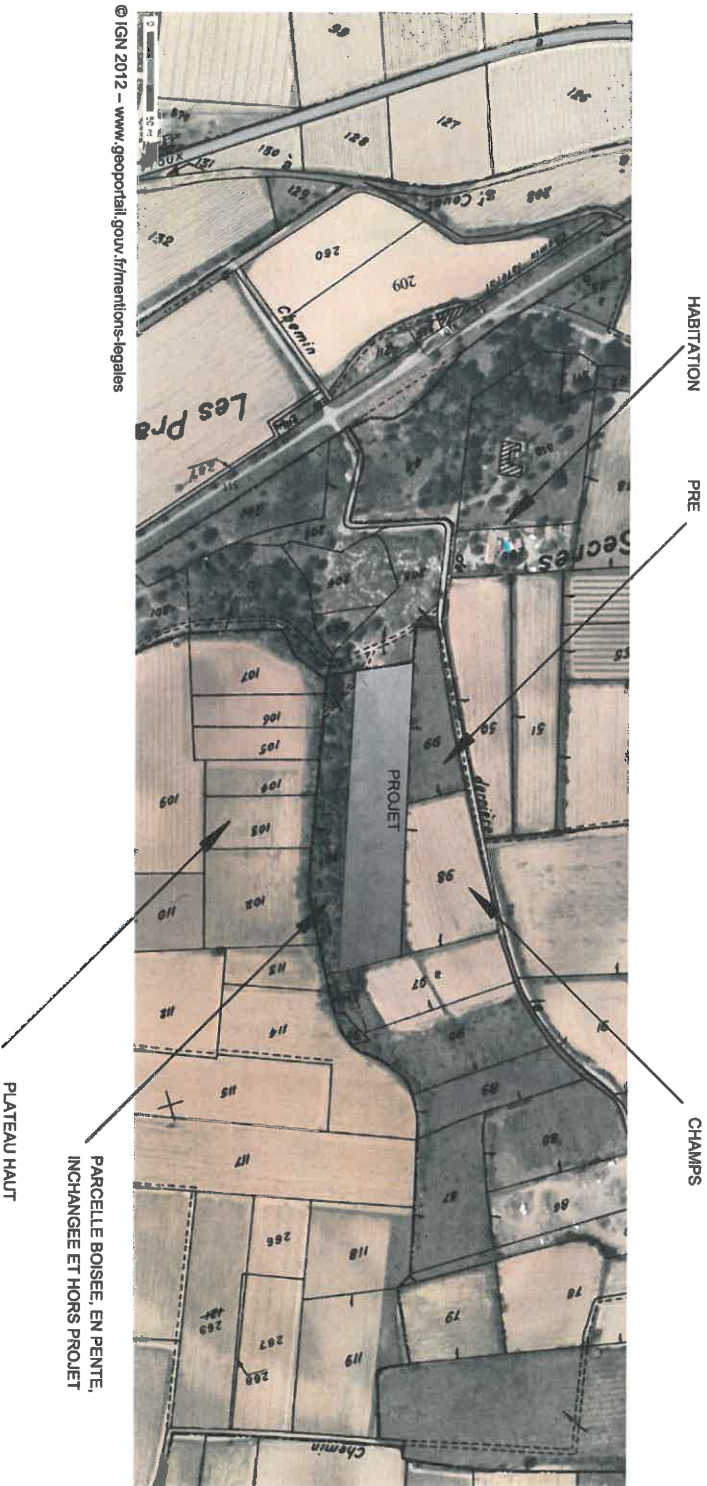

© IGN 2012 – www.geoportail.gouv.fr/mentions-legales

La parcelle n°100 sur laquelle se trouve le projet est en restanque sur deux niveaux.

C. C. S. ARCHITECTURE

Caillavel Grand - 11 410 BELFLOU
 Tel: 06 28 34 62 93 / Fax: 09 56 57 24 96
 email: ccsarchitecture@gmail.com
 www.architectes.org/ccsarchitecture-lauragais

Maitrise d'ouvrage :
M. DENEUVE Fabrice

Localisation des travaux projetés:
 Les trois Serres
 11 700 SAINT COUAT D'AUDE

Aménagement d'un terrain de camping
 Plan des abords du projet - Echelle 1 / 2 500

EXAMEN AU CAS PAR CAS

