

Montpellier

Place de la Comédie

Aquarium Mace Nostrum

Alfred Stadium
- Complexe Yves du...

267 Rue Raimon
de Trencavel

Av de la Liberté

Av de Palavas

Av de Maura

Av de la Pompiègnane

Montpellier
SupAgro

LES CÉVENNES

Av de la Liberté

Rue des Grès


Saint-Jean-de-Vedàs

Stade de la Robasson

JUVIGNAC

Levêque

DIRECTION GÉNÉRALE DES
FINANCES PUBLIQUES
EXTRAIT DU PLAN CADASTRAL

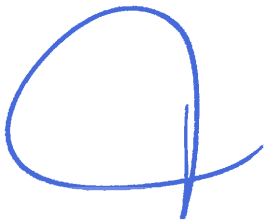

Département :
HERAULT
Commune :
MONTPELLIER


Section : EM
Feuille : 000 EM 01
Échelle d'origine : 1/1000
Échelle d'édition : 1/2000
Date d'édition : 31/03/2015
(fuseau horaire de Paris)

Coordonnées en projection : RGF93CC43

Le plan visualisé sur cet extrait est géré par le centre
des impôts foncier suivant :
MONTPELLIER
Centre administratif CHAPTAL 34953
34953 MONTPELLIER Cedex 02
tél. -fax

Cet extrait de plan vous est délivré par :

cadastre.gouv.fr
©2014 Ministère des Finances et des Comptes
publics

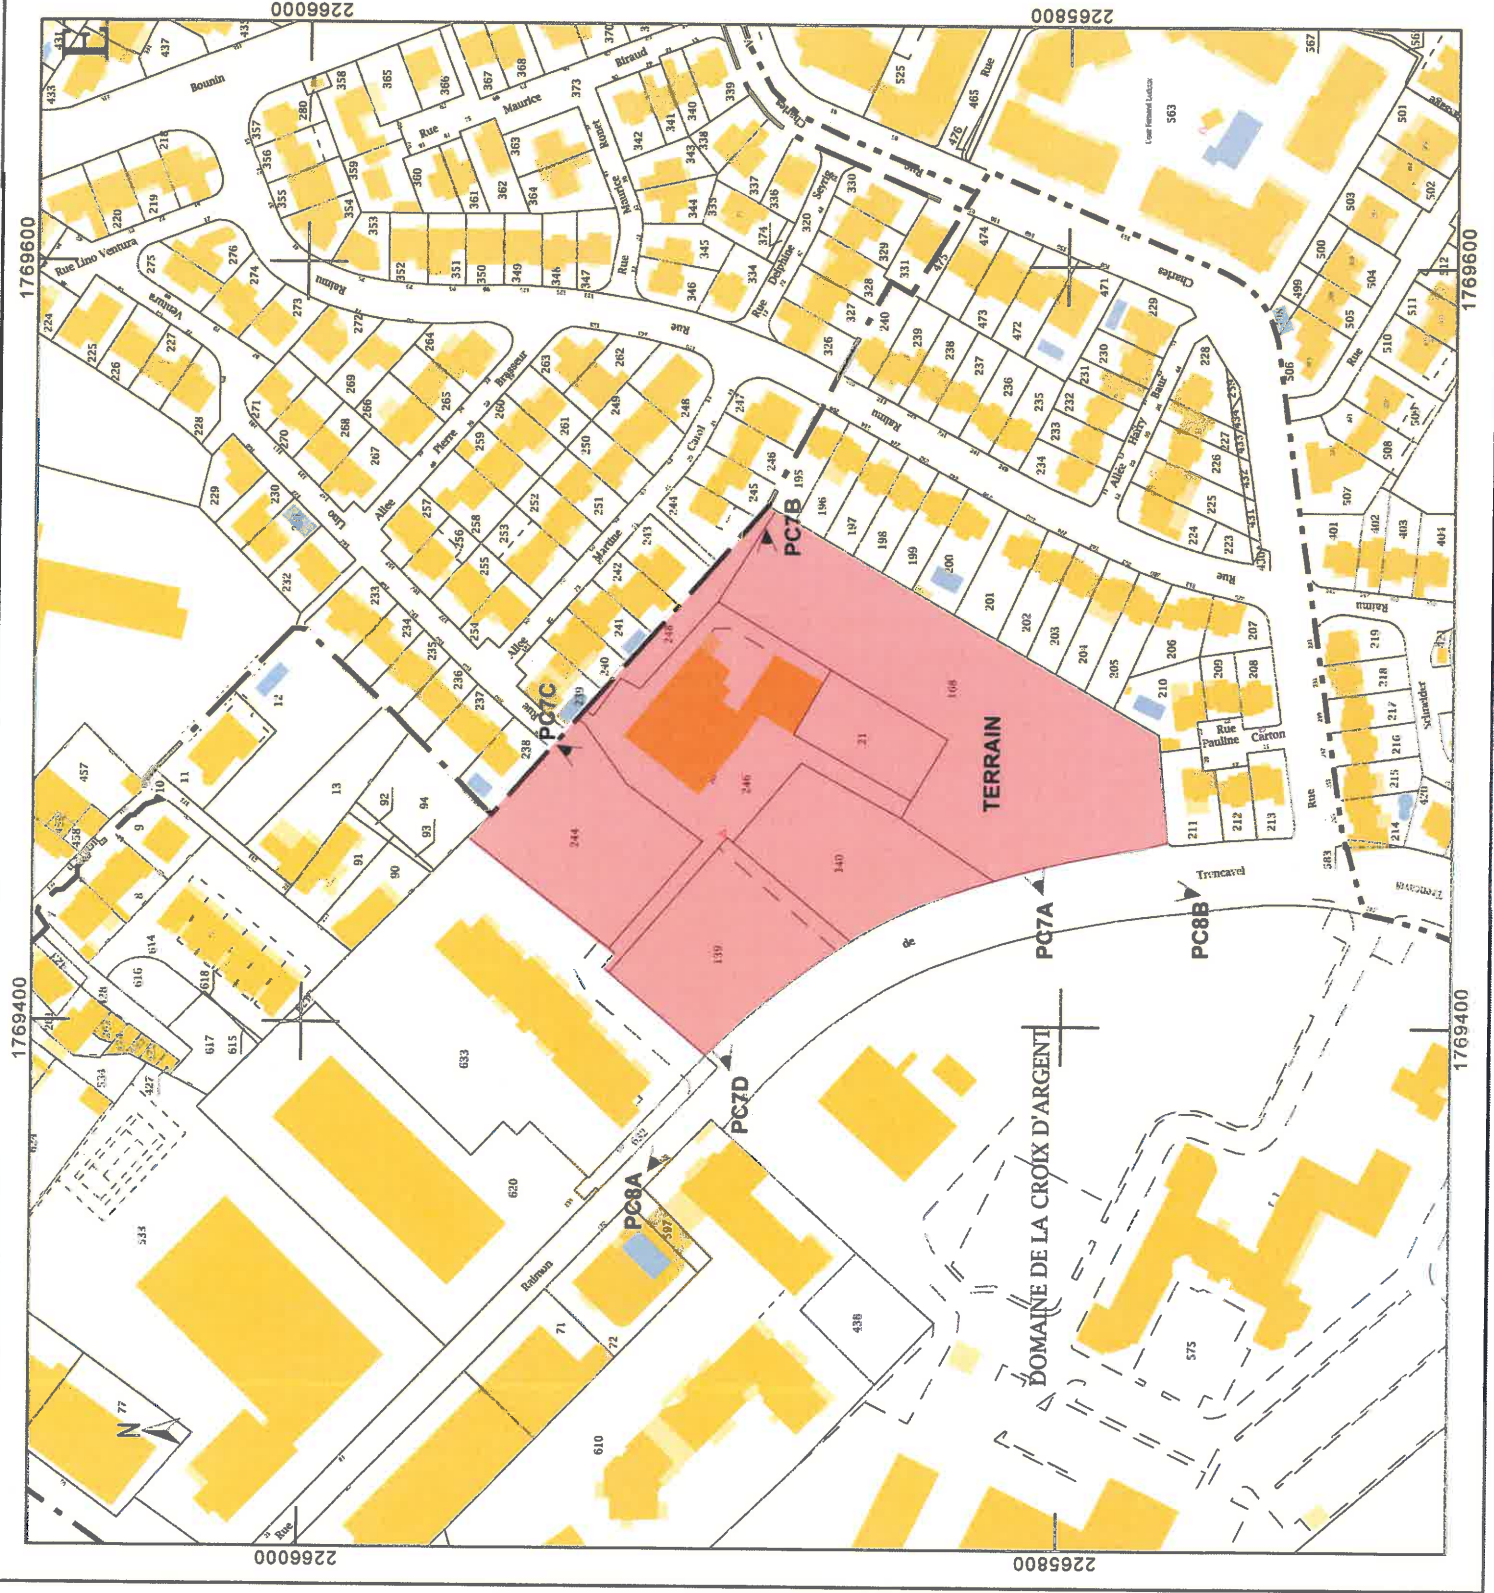





PC 7B



PC 7D

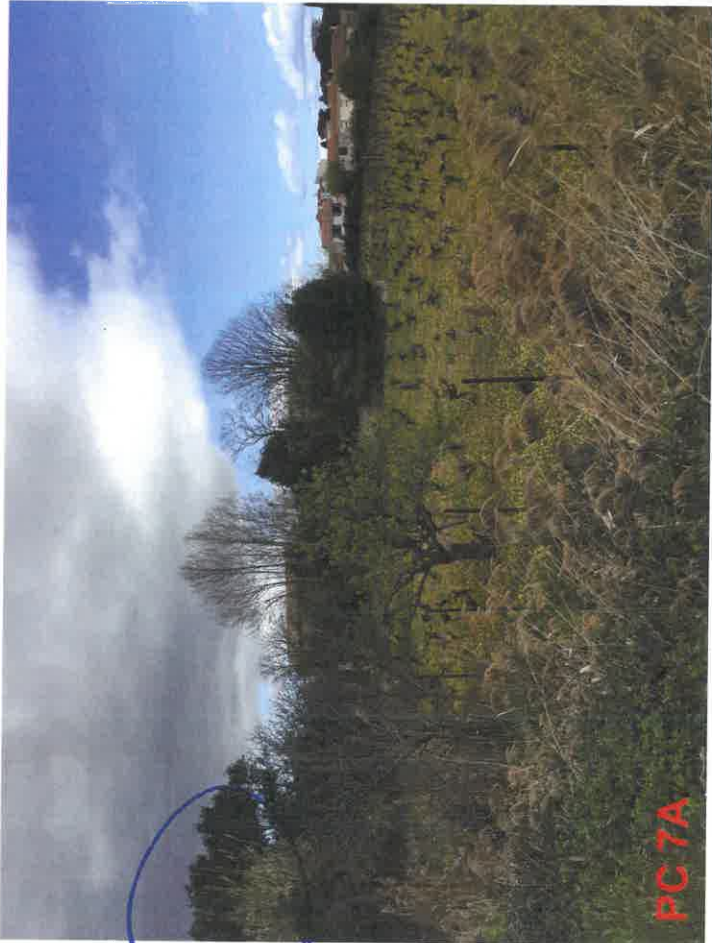

PC 7A

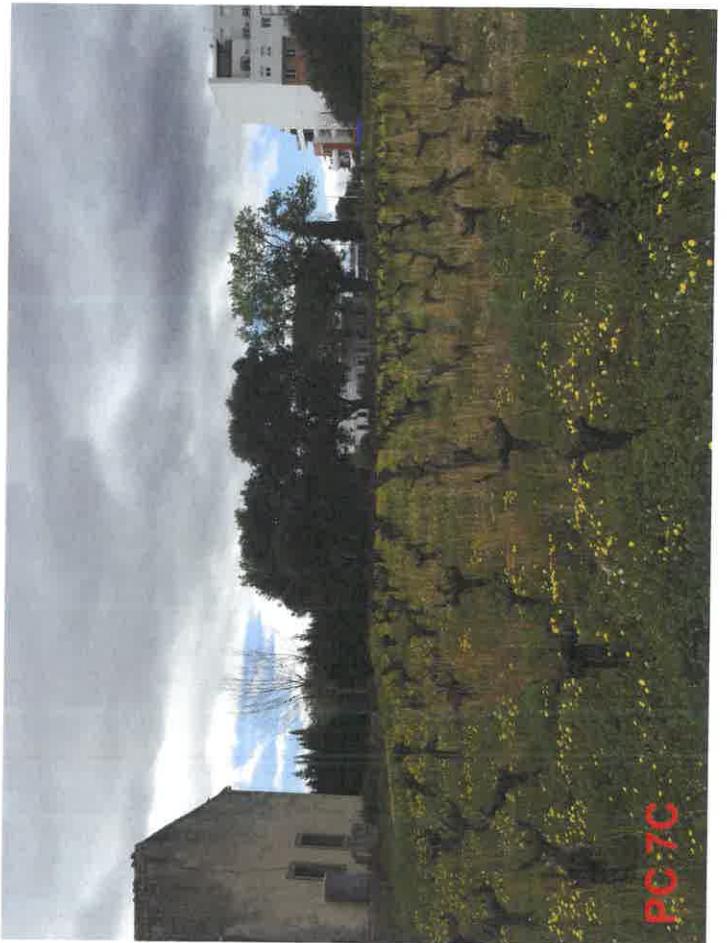

PC 7C



MARS 2015




PLAN DE MASSE



Q

Zone pavillonnaire

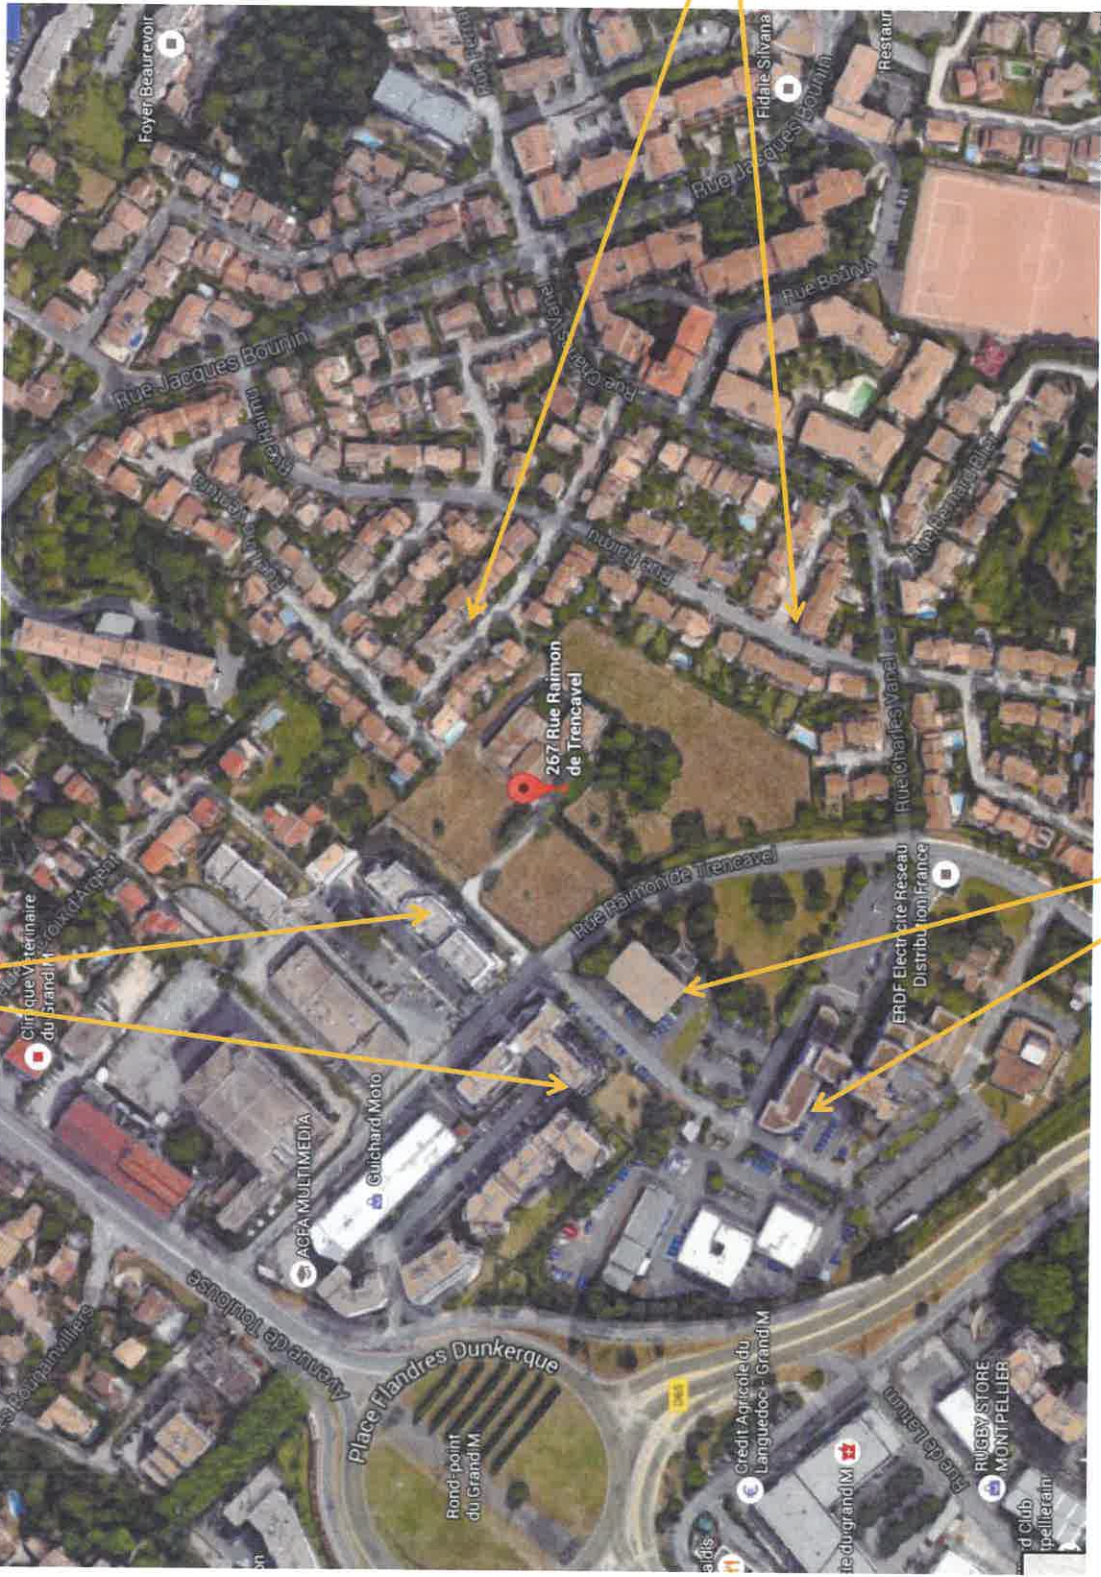

Bureaux : Siège d'ERDF Montpellier

Immeuble de logements collectifs

VUE AERIENNE 2014