



Commune de Narbonne  
Les Jardins d'Anatole

Etude d'impact : cas par cas  
mars 2016

Plan de situation


Echelle : 1/25 000



CartoExplorateur 3 - Copyright IGN - Projection Lambert II étendu / NTF - Echelle 1:25000

© FFRP pour les itinéraires et sentiers de randonnées GR®, GRP®, PR®



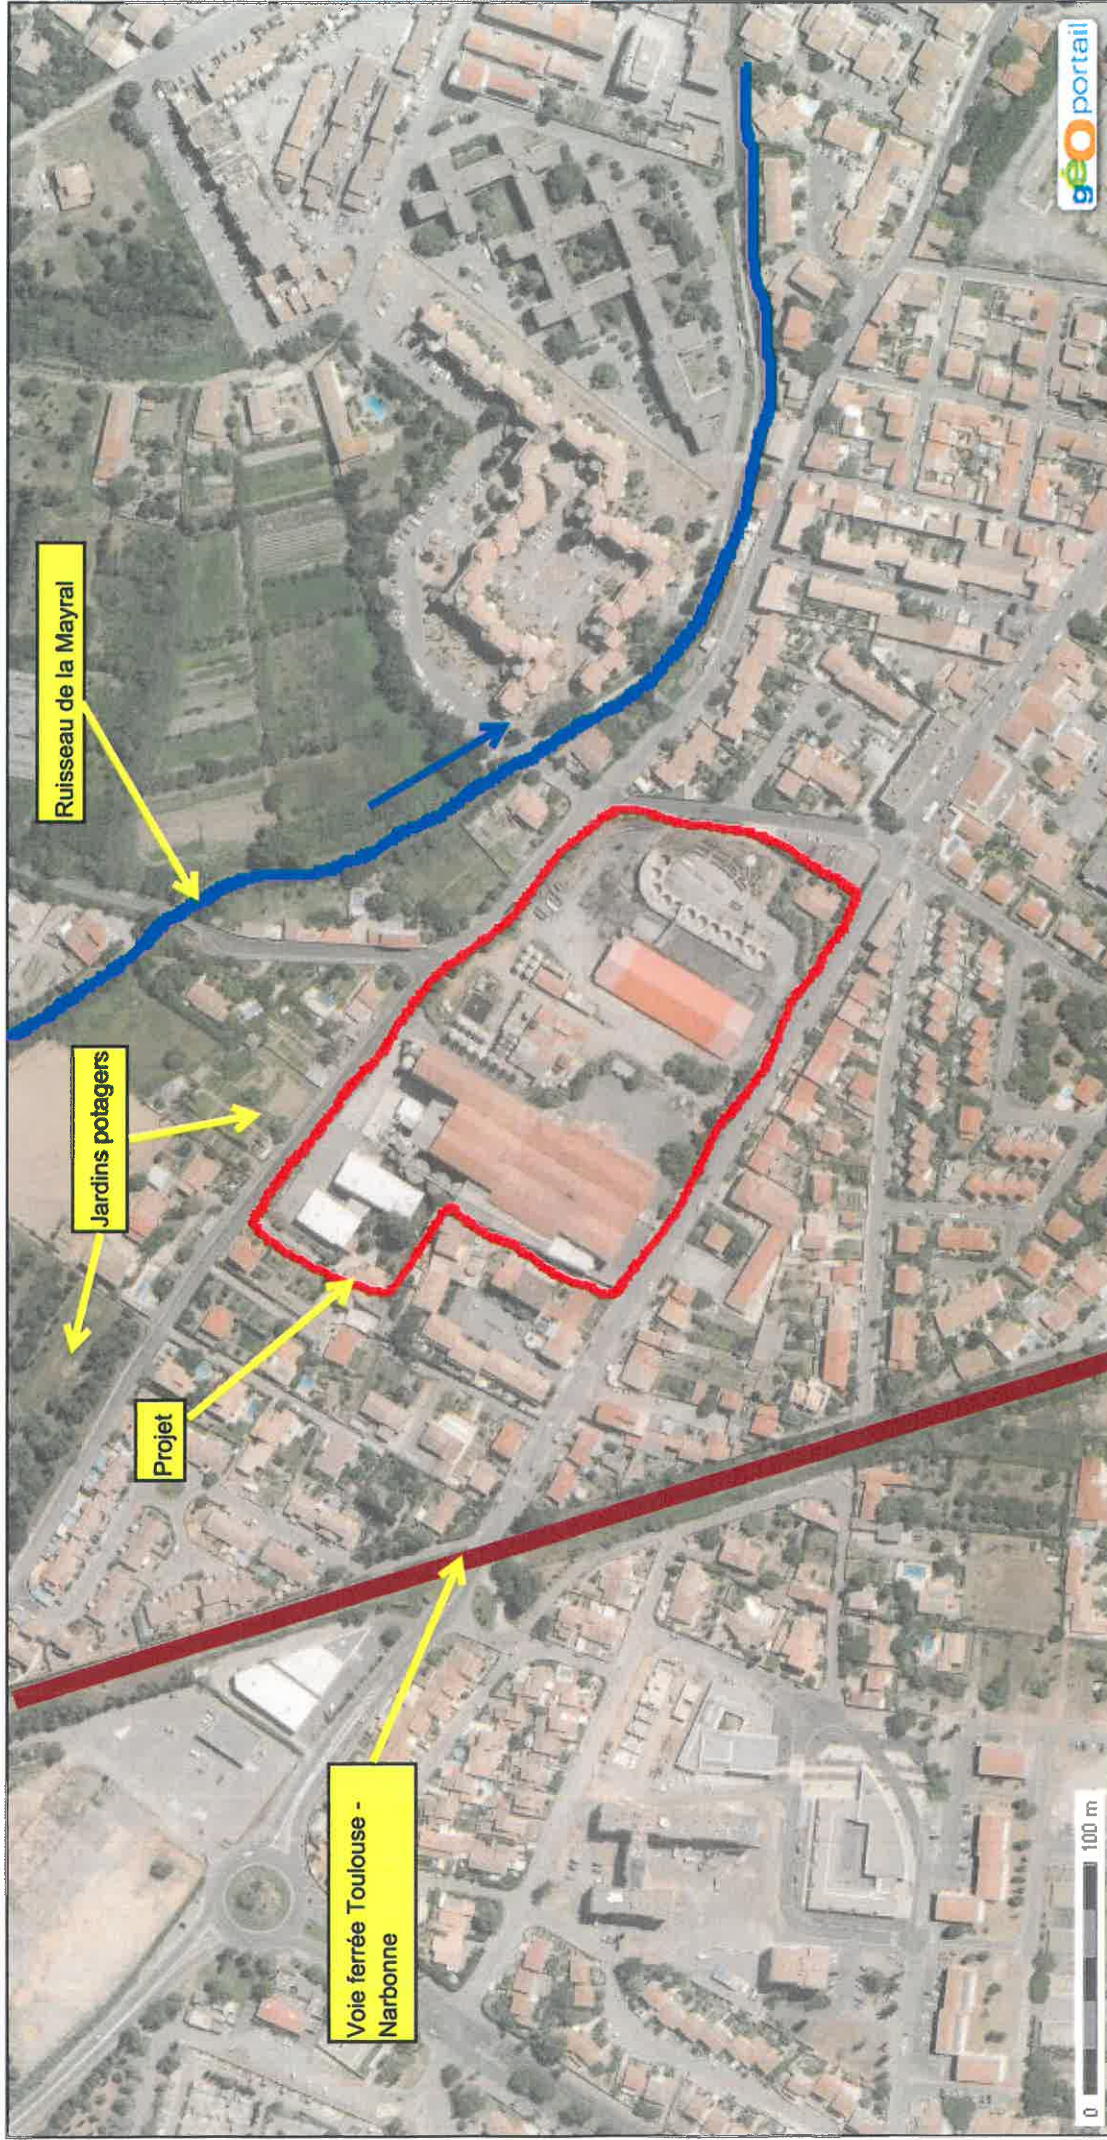






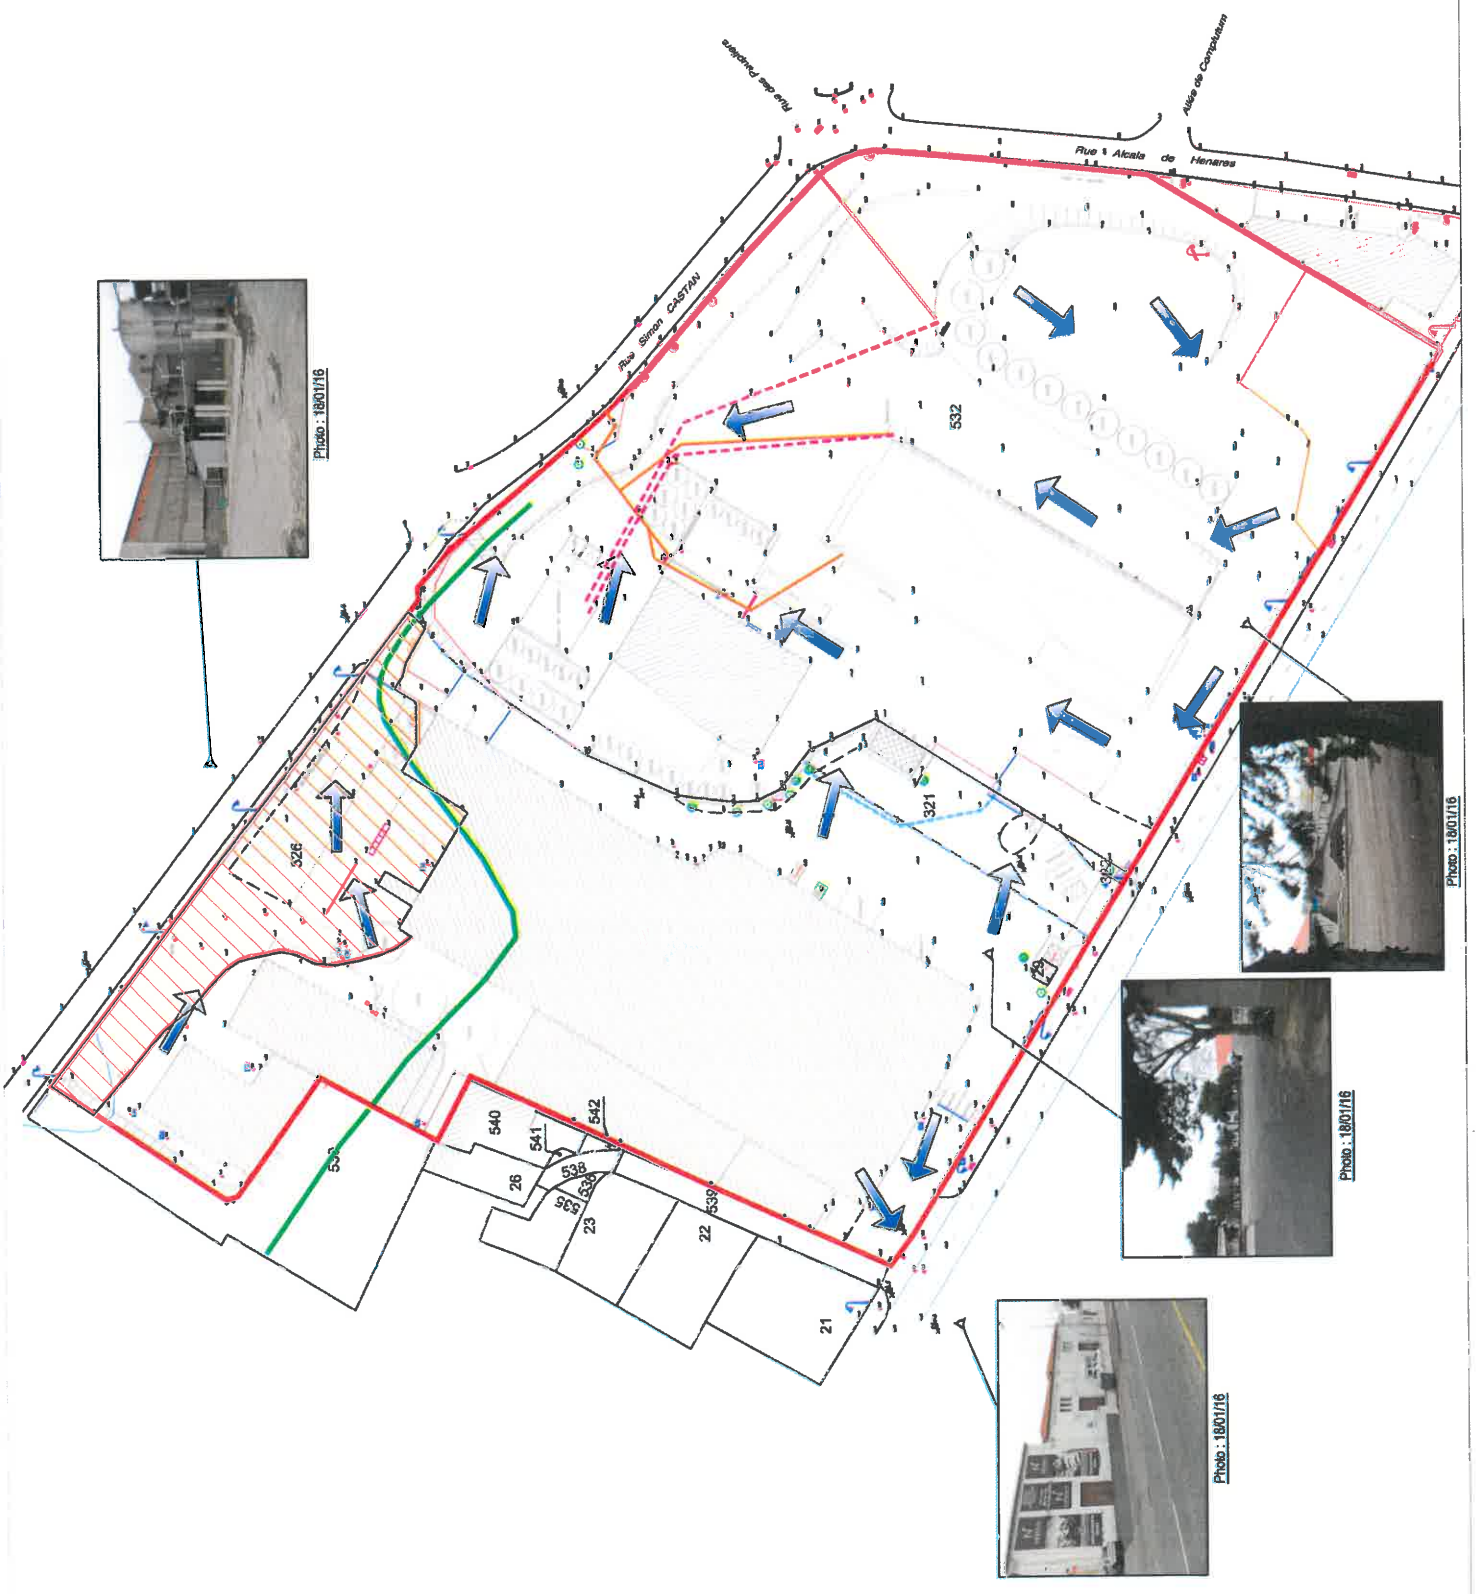




**DEPARTEMENT DE LAUDE**  
**Commune de NARBONNE**  
**DEMANDE DE CAS PAR CAS**  
**LOTISSEMENT LES JARDINS D'AMATOLE**

**PLAN DE LA SITUATION ACTUELLE**

- LEGENDE :**
-  Limite totale du projet
  -  Sens d'écoulement
  -  Réseau pluvial public existant,
  -  Réseau pluvial gravitaire interne existant,
  -  Réseau pluvial renforcement interne existant,
  -  Cote PPRI 6,50 mNGF
  -  Cote 6,50 mNGF recalée







Rue Simon Castan

Avenue Anatole France

JARDIN PUBLIC

Bâtiment A  
Logements  
Accession

Bâtiment B  
Logements  
Sociaux

R+3

RdC

R+3

RdC

R+3

R+3/3

A

A

B

B

C

