


2010 - ©Google Earth

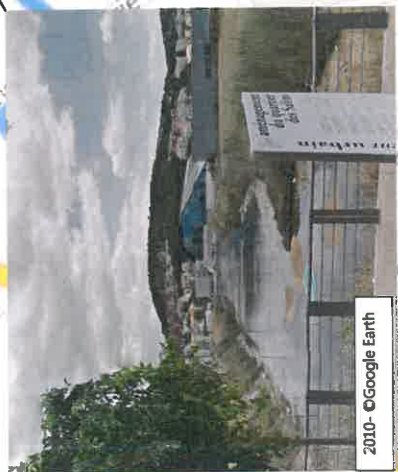


2010 - ©Google Earth



2010 - ©Google Earth



10 juin 2007 - ©fredywonne

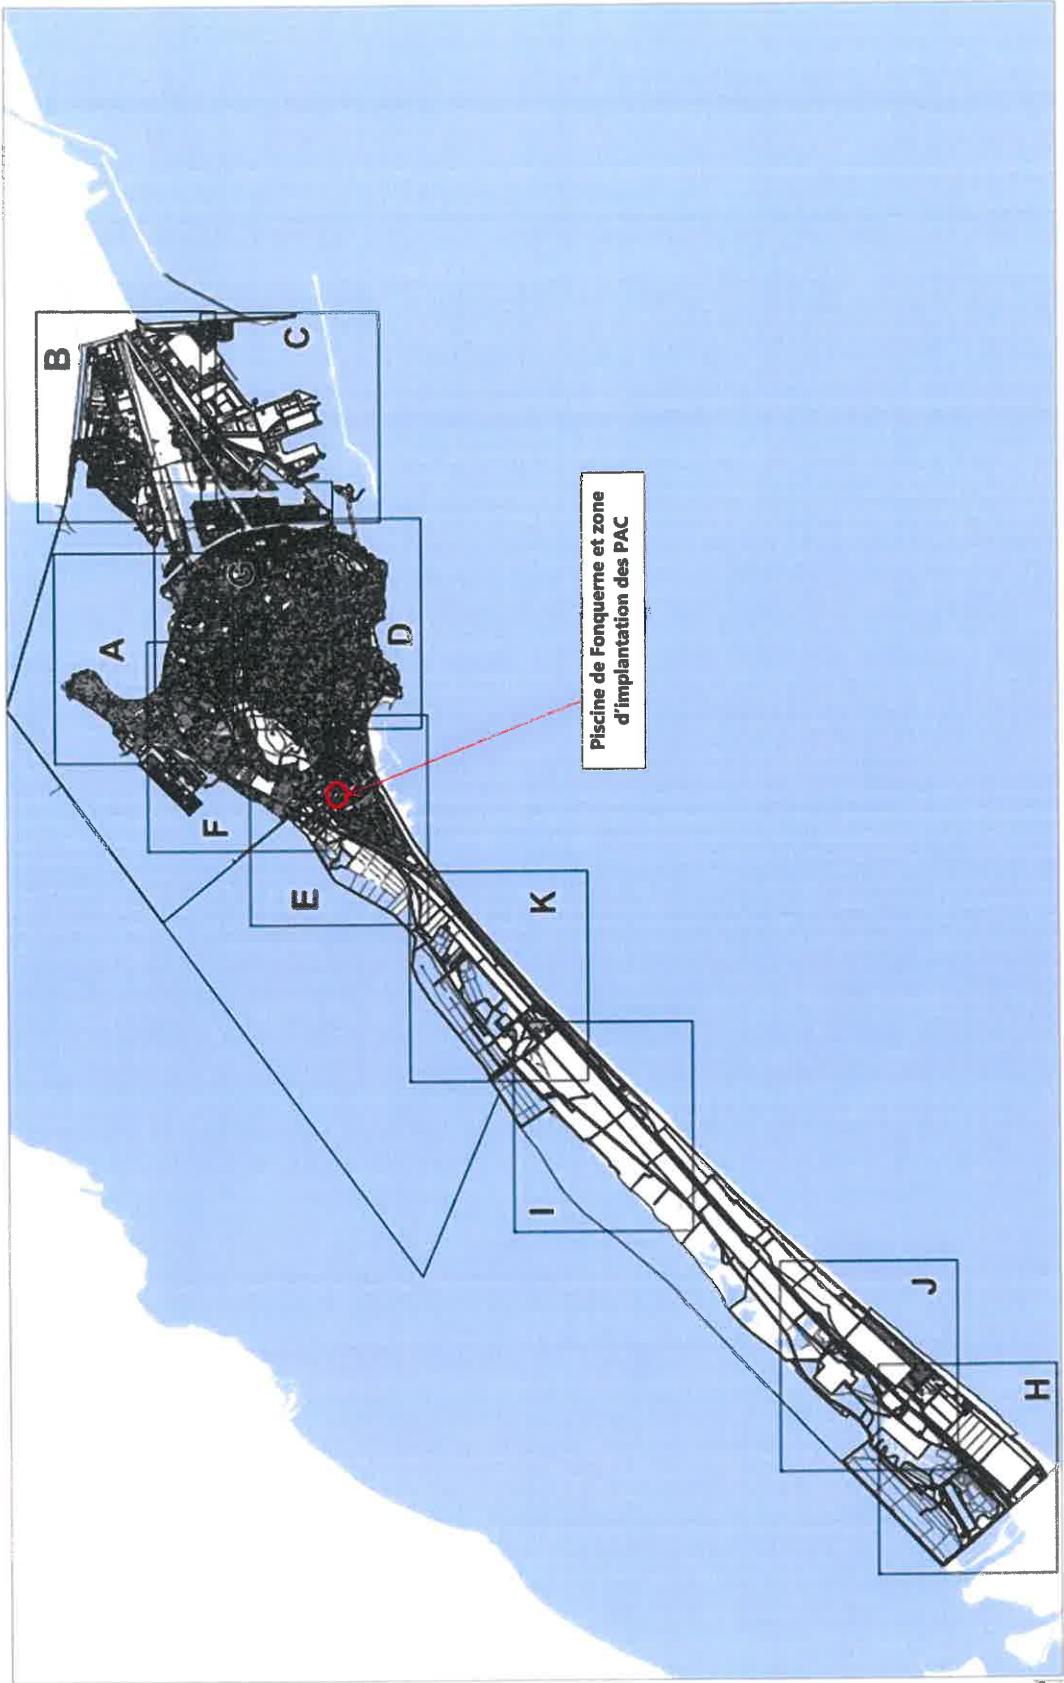



commune de FONQUERNE




PLAN LOCAL D'URBANISME

S. Zones d'habitat

SCCE

Fonquerne, 10000
 Fonquerne, 10000
 Fonquerne, 10000

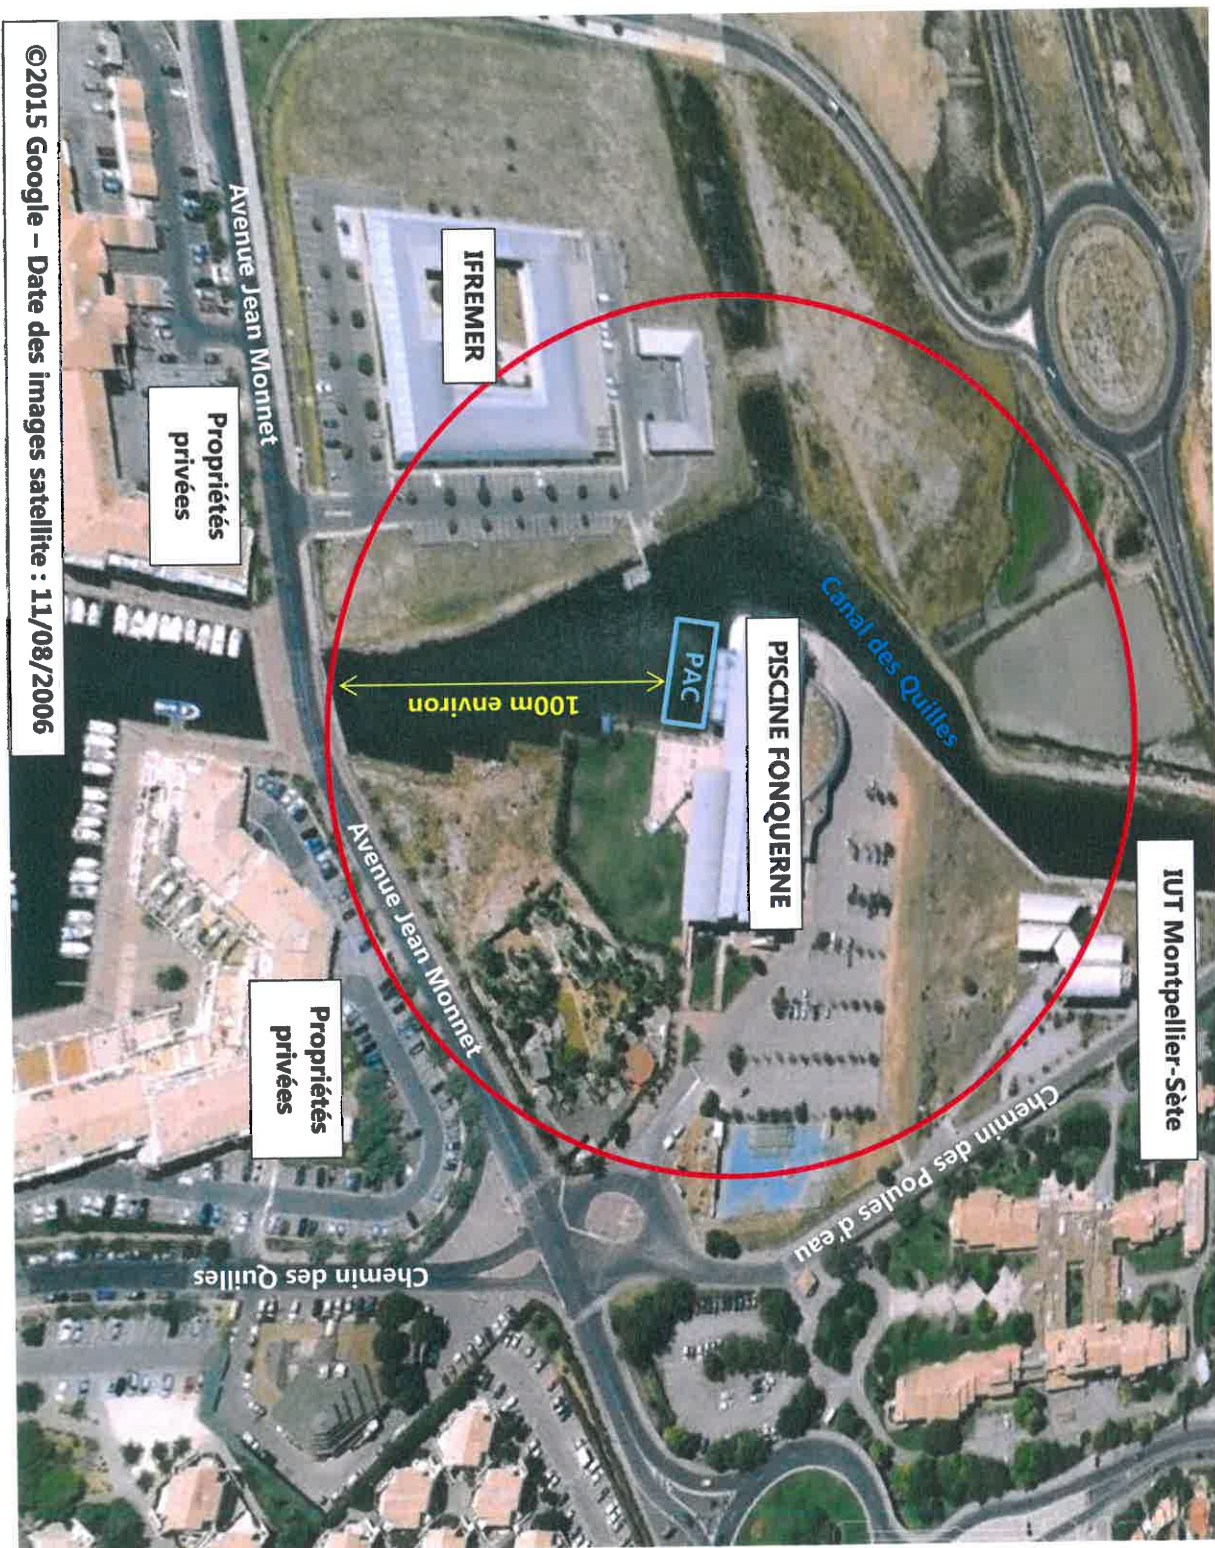

IFREMER

PAC

PISCINE FONQUERNE

IUT Montpellier-Sète

Avenue Jean Monnet

Canal des Quilles

Avenue Jean Monnet


Chemin des Poules d'eau

Chemin des Quilles

Propriétés
privées

Propriétés
privées

100m environ

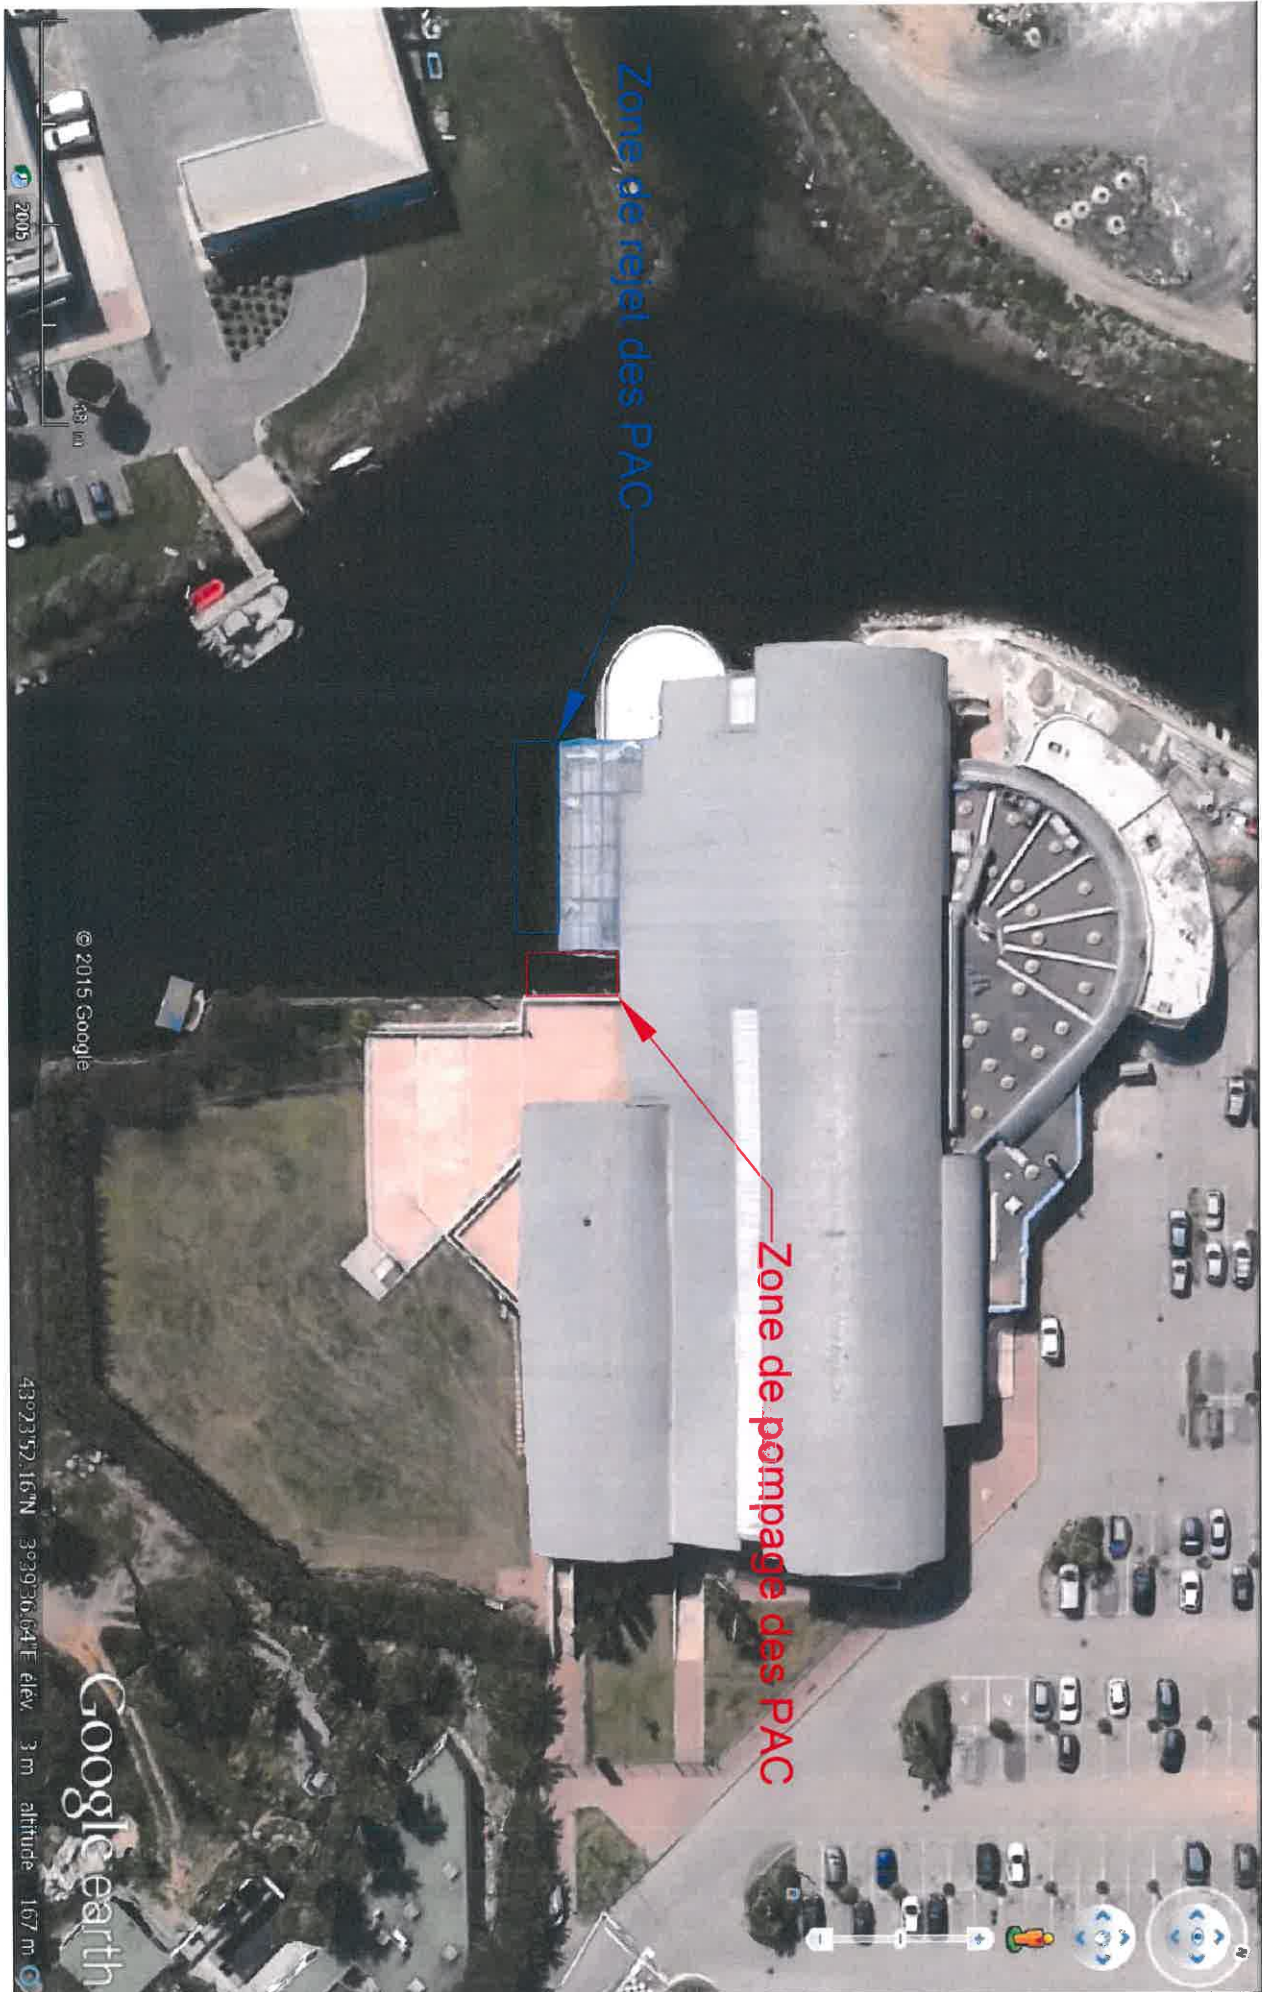

Piscine Fonquerne

Implantation des pompes à chaleur
Zone de pompage et de rejet des PAC

DATE : 16/03/15




765 Avenue Henri Becquerel
34000 MONTPELLIER

UNITE : mm

Echelle : 1:500

CE DOCUMENT NE PEUT ETRE NI COPIE NI COMMUNIQUE A DES TIERS SANS L'AUTORISATION DE DALIXIA

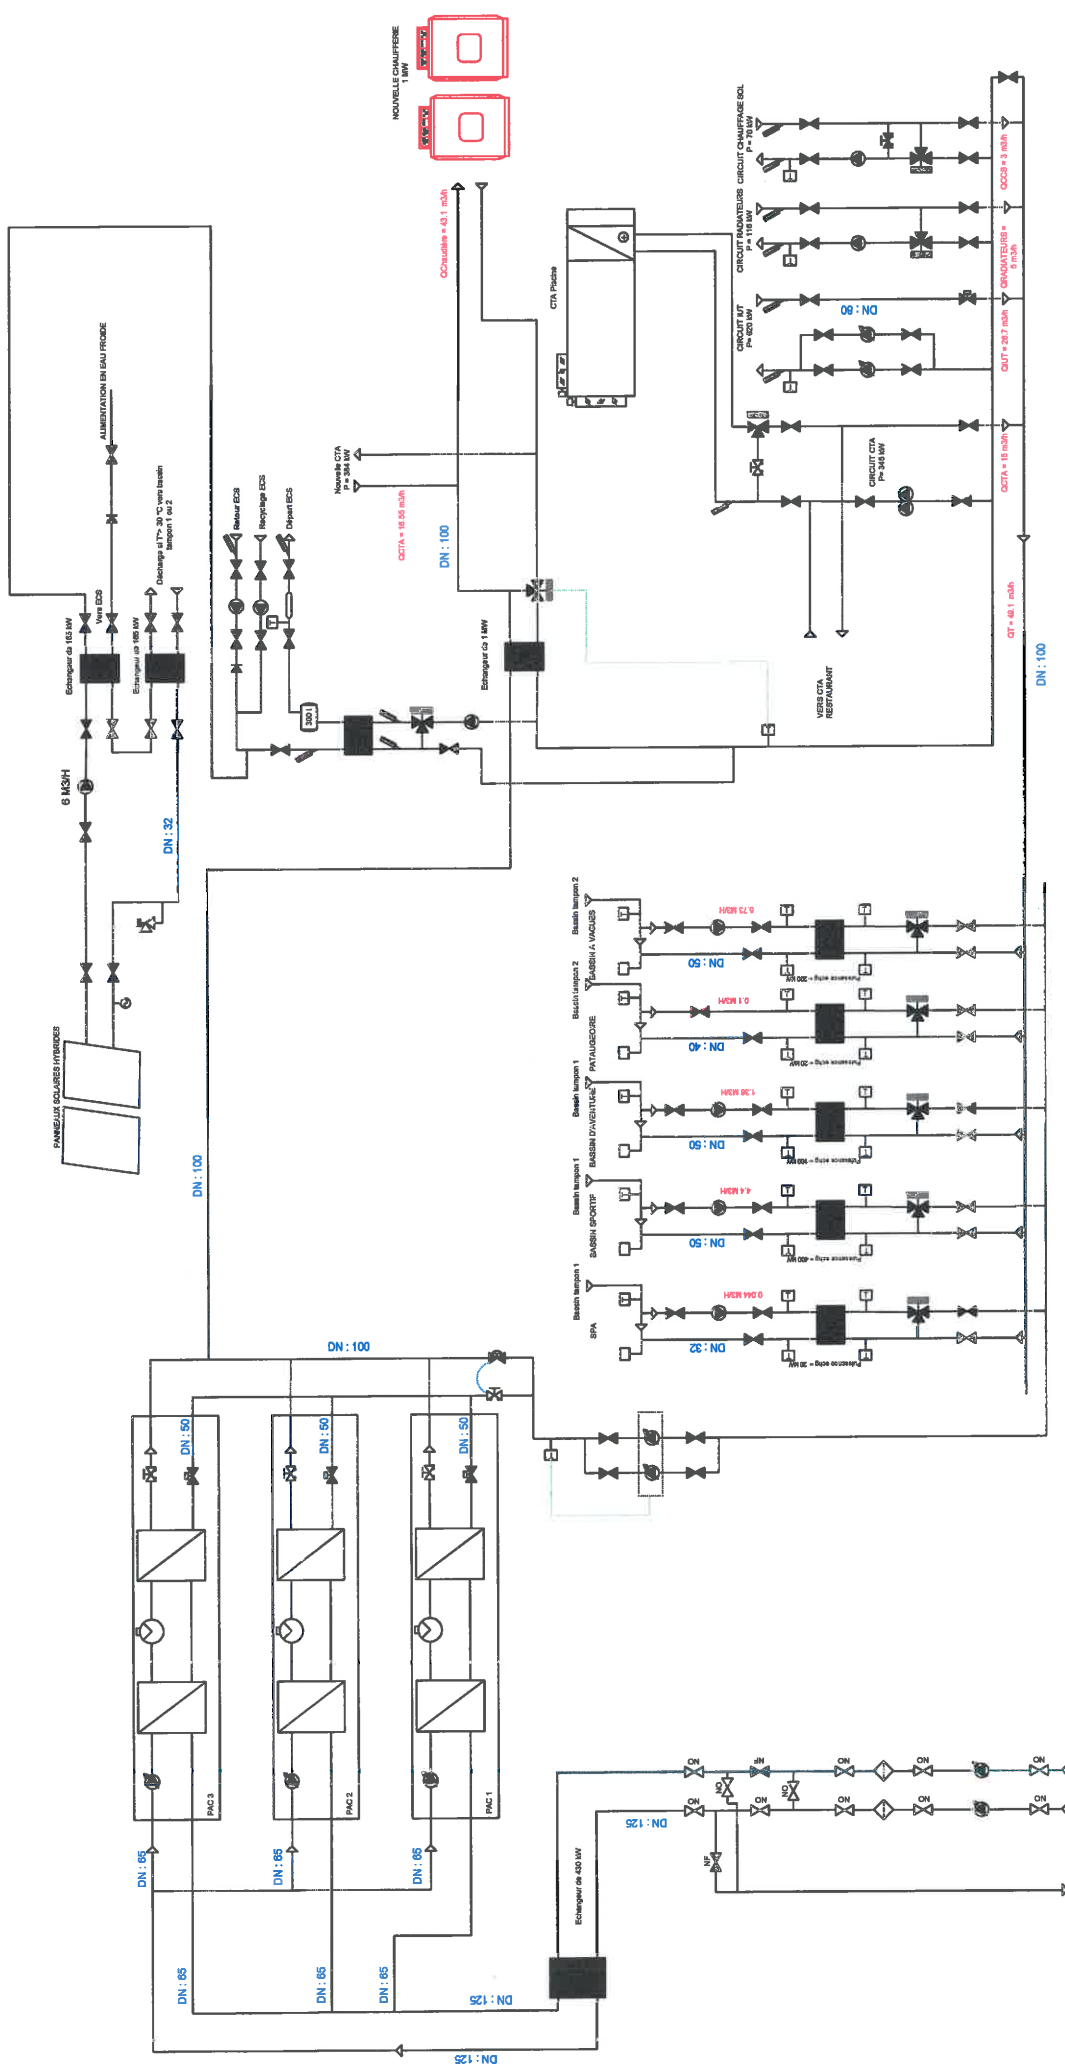

Piscine Fonquerne

SCHEMA DE PRINCIPE
CHAUFFERIE PROJETE



DATE : 20/04/15

765 Avenue Henri Becquerel
34000 MONTPELLIER

CE DOCUMENT NE PEUT ETRE REPRODUIT NI COMMUNIQUE A DES TERTES SANS L'AUTORISATION DE DALKIA

- Thermomètre de contrôle
- Sonde de température
- Vanne 3 voies de régulation
- Vanne 2 voies de régulation
- Vanne d'isolement
- Vanne de réglage et d'équilibrage
- Pompe simple
- Pompe simple à débit variable
- Ballon ecs
- Filtre à sable
- Régulateur de DP