

Département :
GARD

Commune :
LANGLADE

Section : A
Feuille : 000 A 01

Échelle d'origine : 1/2500
Échelle d'édition : 1/2500

Date d'édition : 28/04/2015
(fuseau horaire de Paris)

Coordonnées en projection : RGF93CC44
©2014 Ministère des Finances et des Comptes
publics


DIRECTION GÉNÉRALE DES FINANCES PUBLIQUES

EXTRAIT DU PLAN CADASTRAL

Le plan visualisé sur cet extrait est géré par le
centre des impôts foncier suivant :
NIMES 1
87 Rue Salomon Reinach 30032
30032 NIMES Cedex 1
tél. 04.66.87.60.82 -fax 04.66.87.87.11
cdif.nimes1@dgiip.finances.gouv.fr

Cet extrait de plan vous est délivré par :

cadastre.gouv.fr

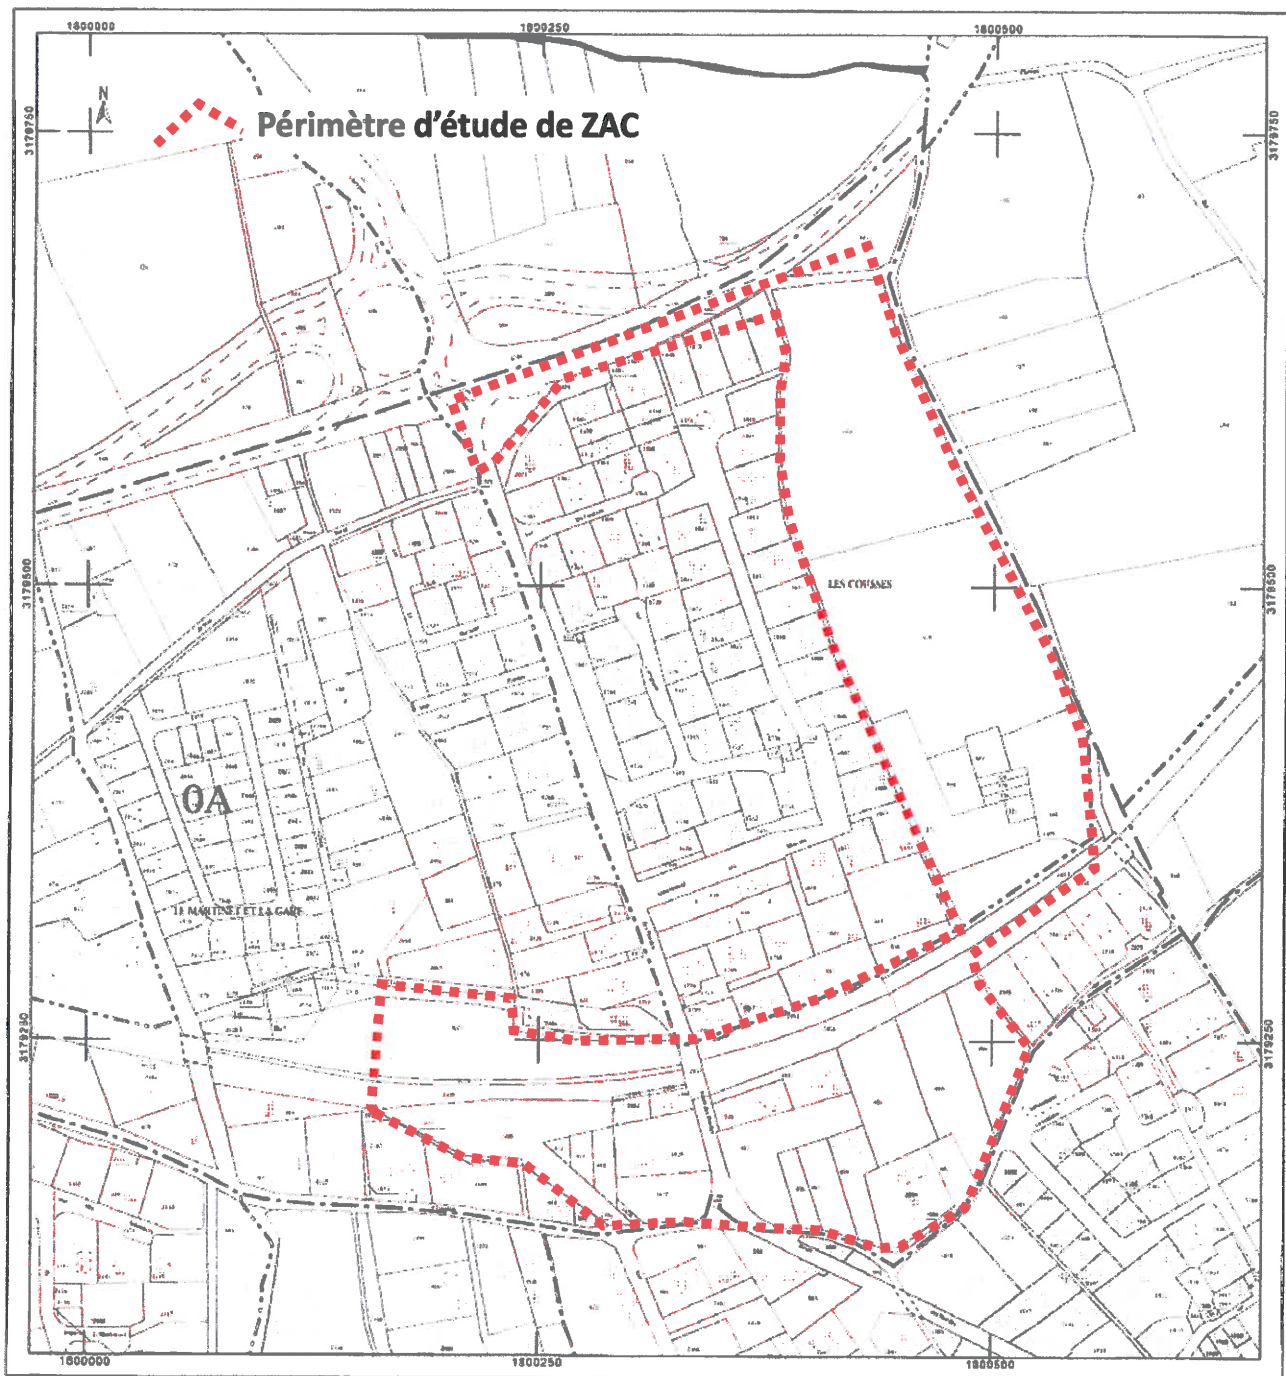


Annexe 2a – Plan de situation – échelle estimée 1/27000e

Photo aérienne – source : Google earth



Annexe 2b – Plan de situation – échelle estimée 1/12500e
extrait du projet de zonage du PLU en cours d'élaboration

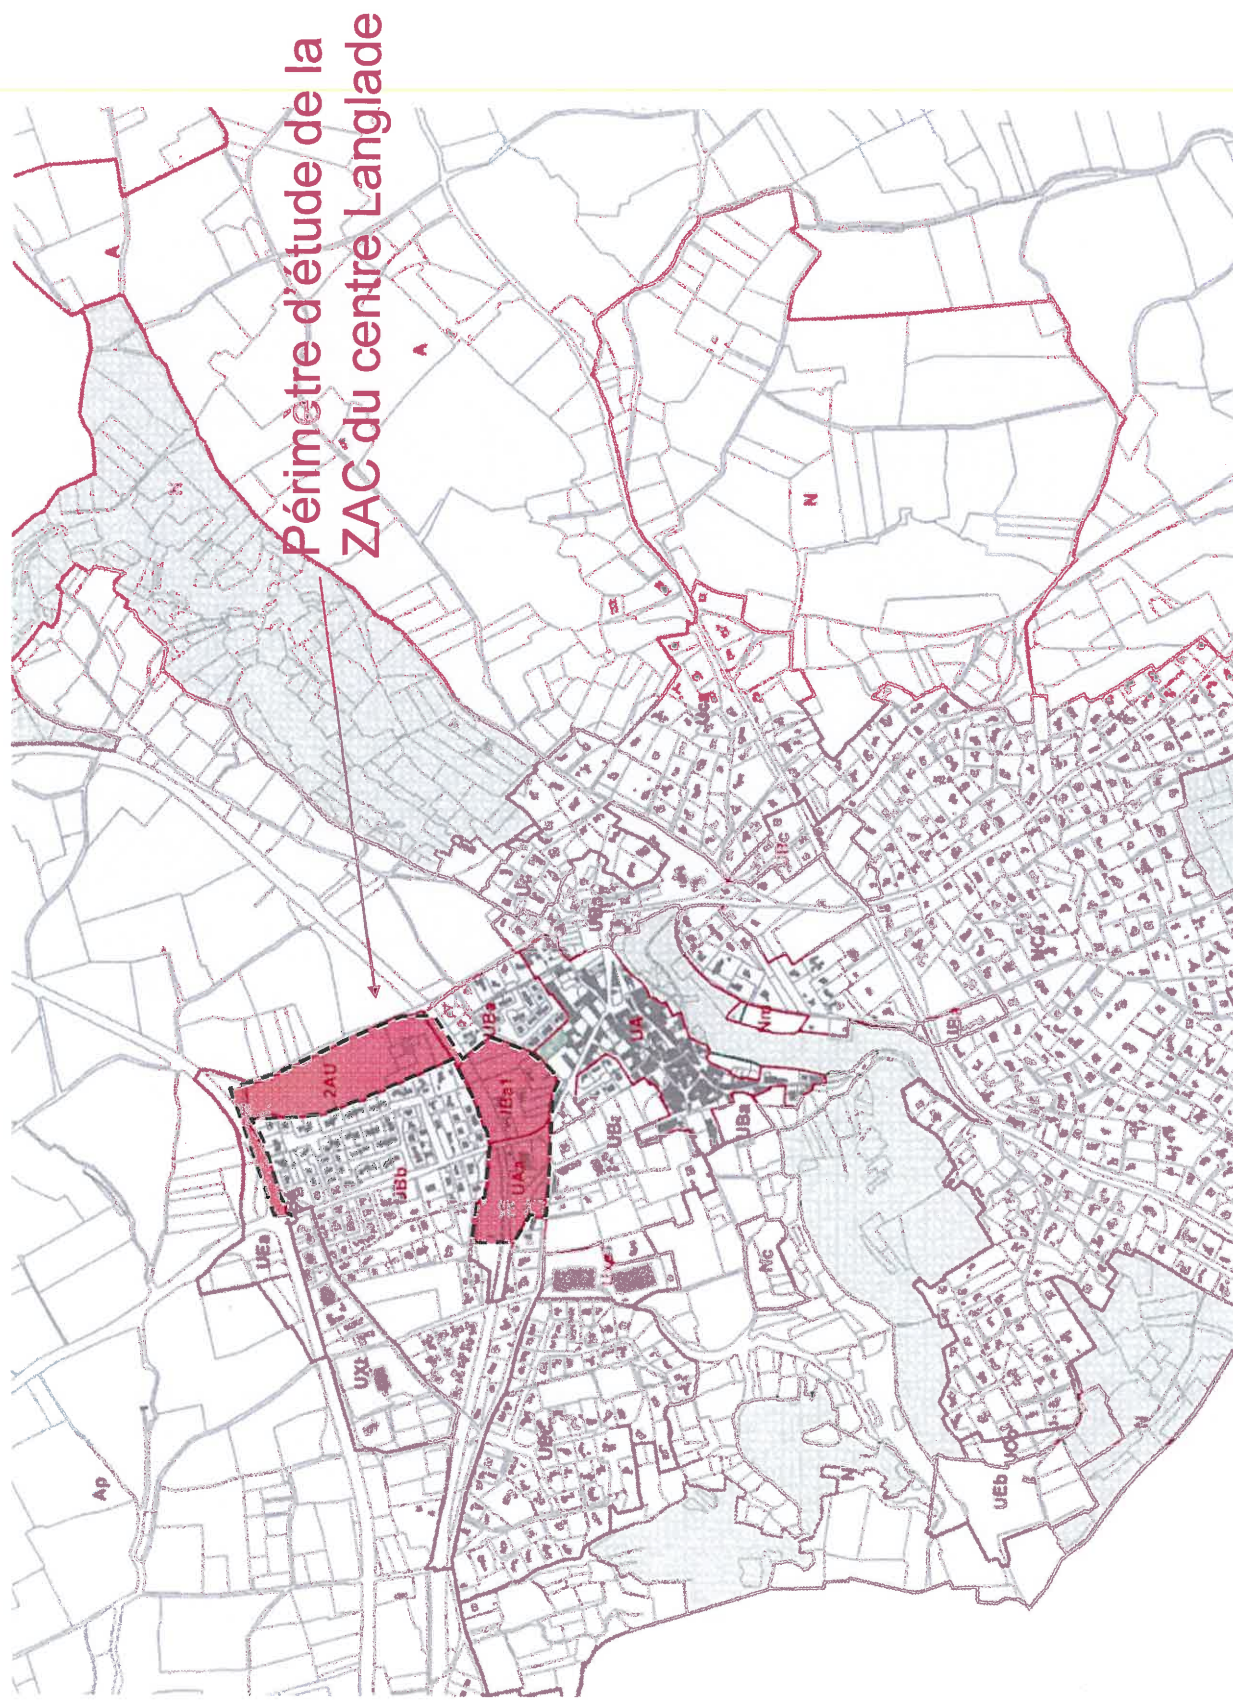

Annexe 3 – Photographies (Février-Mars 2015) de la zone d'implantation






← 1 : Carrefour central en rond point




2 : Salle polyvalente (futur Mairie
après réhabilitation) →



← 3 : Bibliothèque et école de musique
(ancienne gare de Langlade)

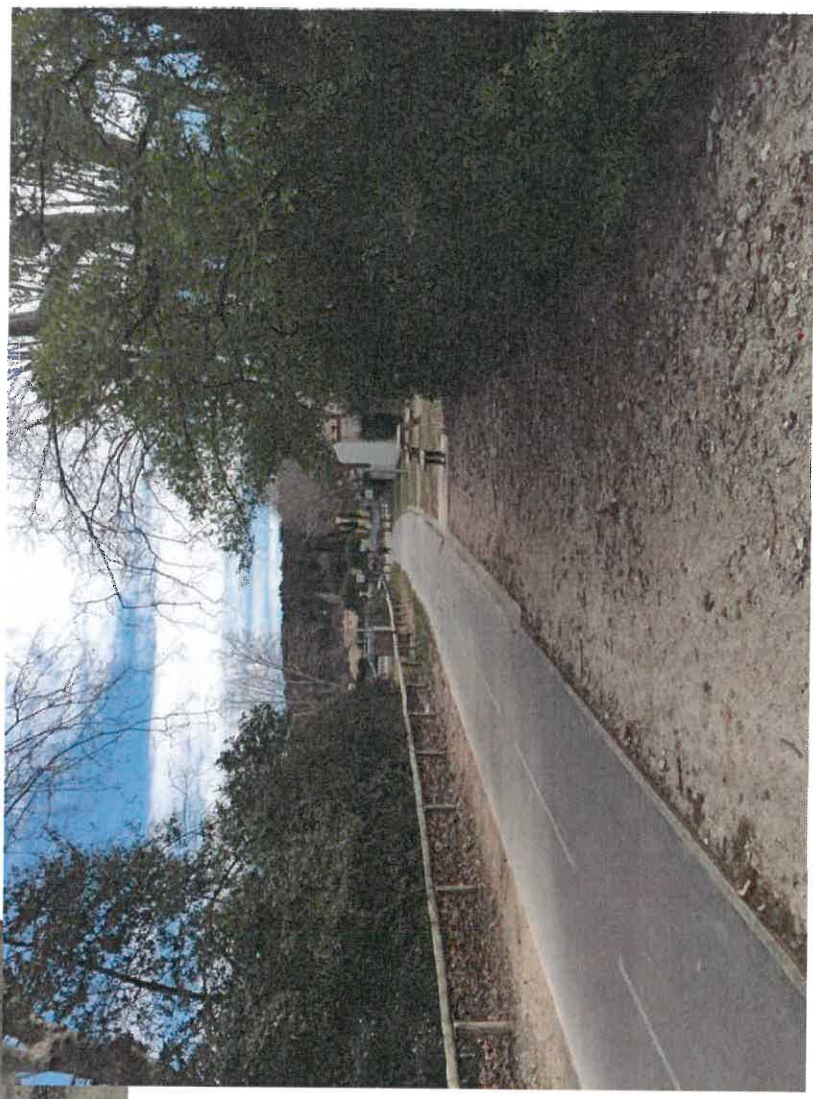

4 : Voie verte cyclable départementale →
sur l'ancien tracé du chemin de fer.

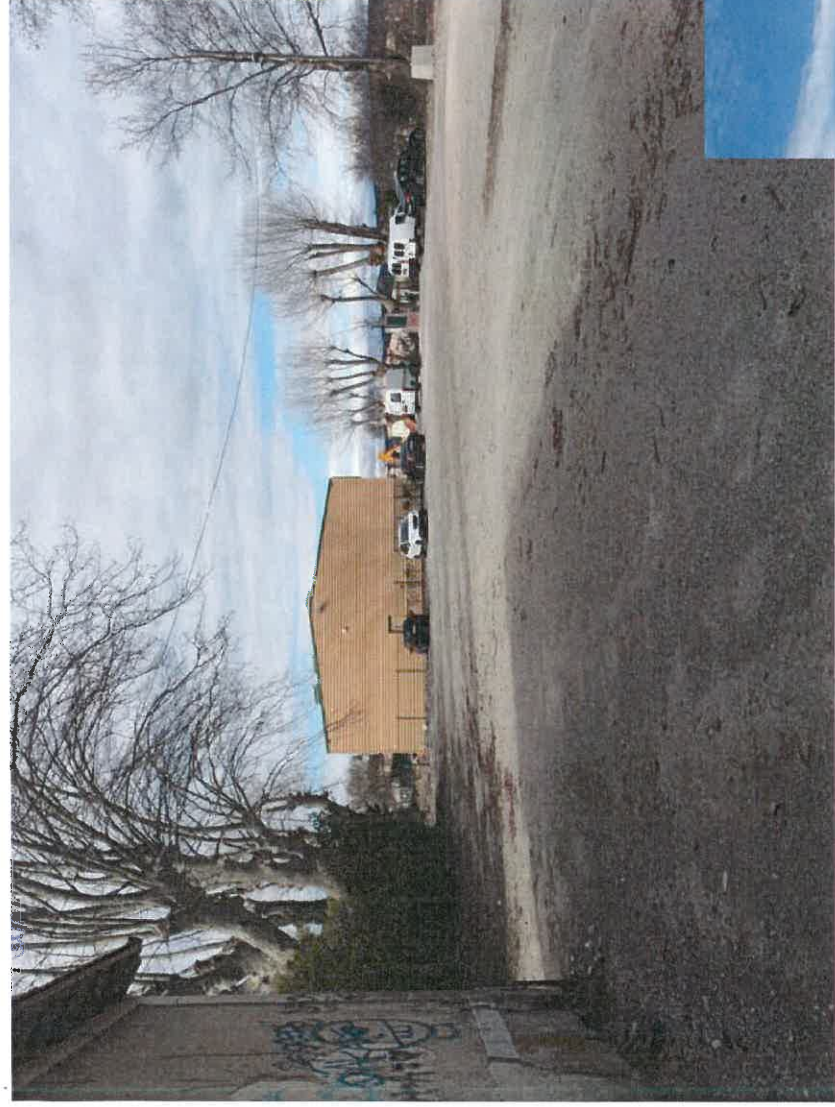

5 : Vue sur les ateliers municipaux (vers l'Ouest)



6 : Esplanade (vers l'Est)





7 : Parcelle en vigne en cœur de village



8 : Même parcelle (sans vigne en partie Est) →



9 : Parcelle en cœur de village
exploitée en pâture



10 : Vue vers l'Est le long de la voie
verte




11 : Vue vers le Nord le long des
lotissements mitoyens à l'extension
urbaine



12 : Vue vers l'Est sur l'extension urbaine
– Parcelle clôturée




13 : Vue vers le Nord sur chemin
et fossé entretenus par la
Commune - non intégré au
périmètre de la ZAC

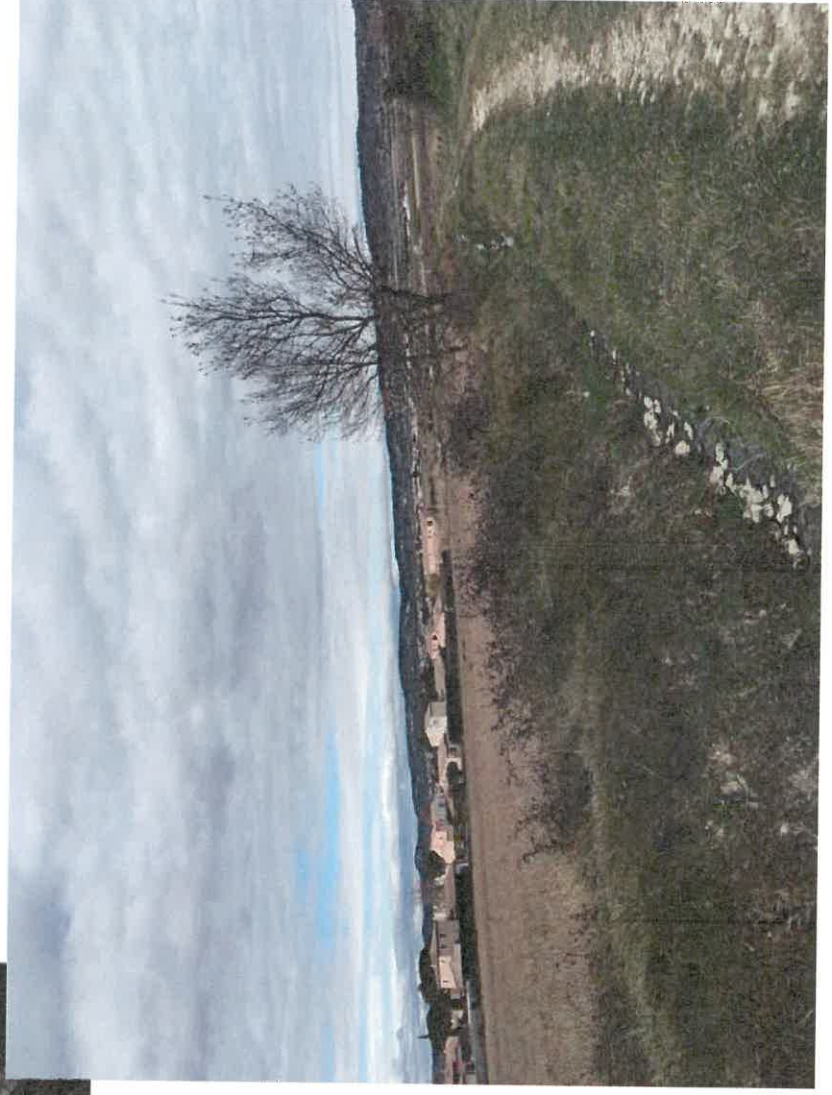

14 : Vue vers le Nord de l'extension
urbaine depuis le chemin qui longe le
périmètre de ZAC pressenti.



15 : Autre vue vers le Nord de l'extension urbaine

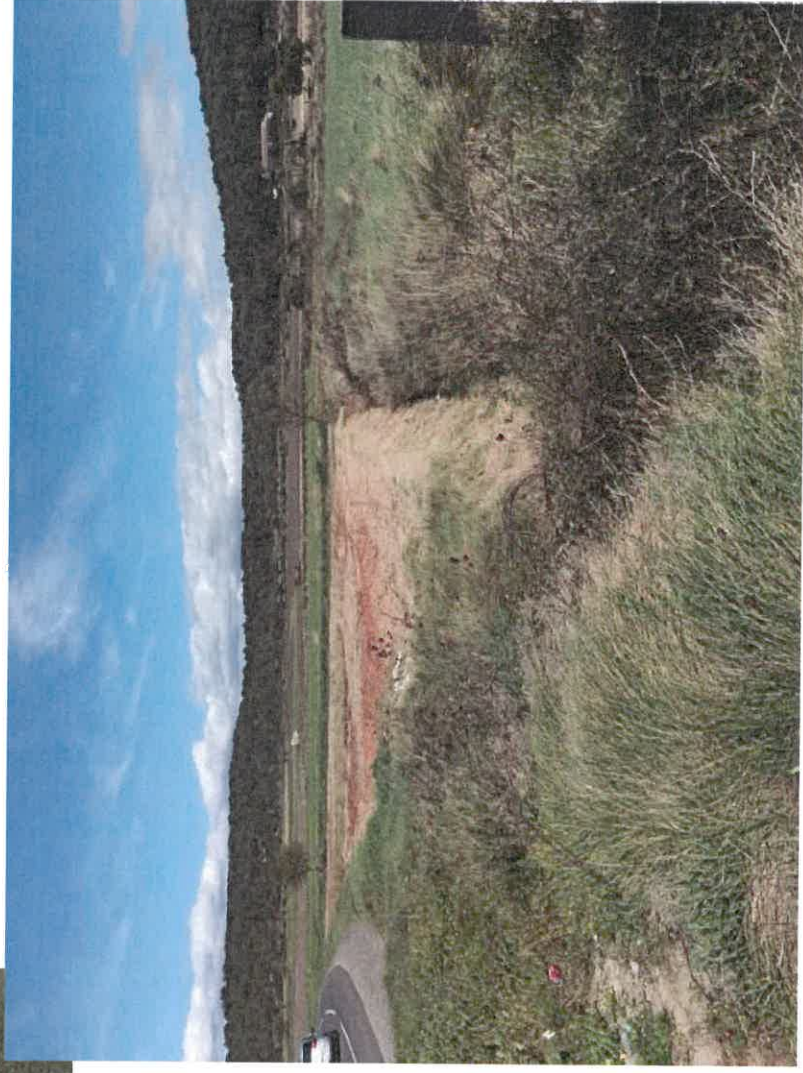

16 : Vue vers l'Est depuis la RD 40

Annexe 4 – Plan de projet


Extrait des Orientations d'Aménagement est de Programmation en cours d'élaboration



ZAC CENTRE LANGLADE - ORIENTATION DE L'AMENAGEMENT

Annexe 5 – Plan récent des abords du projet – échelle estimée 1/4400e




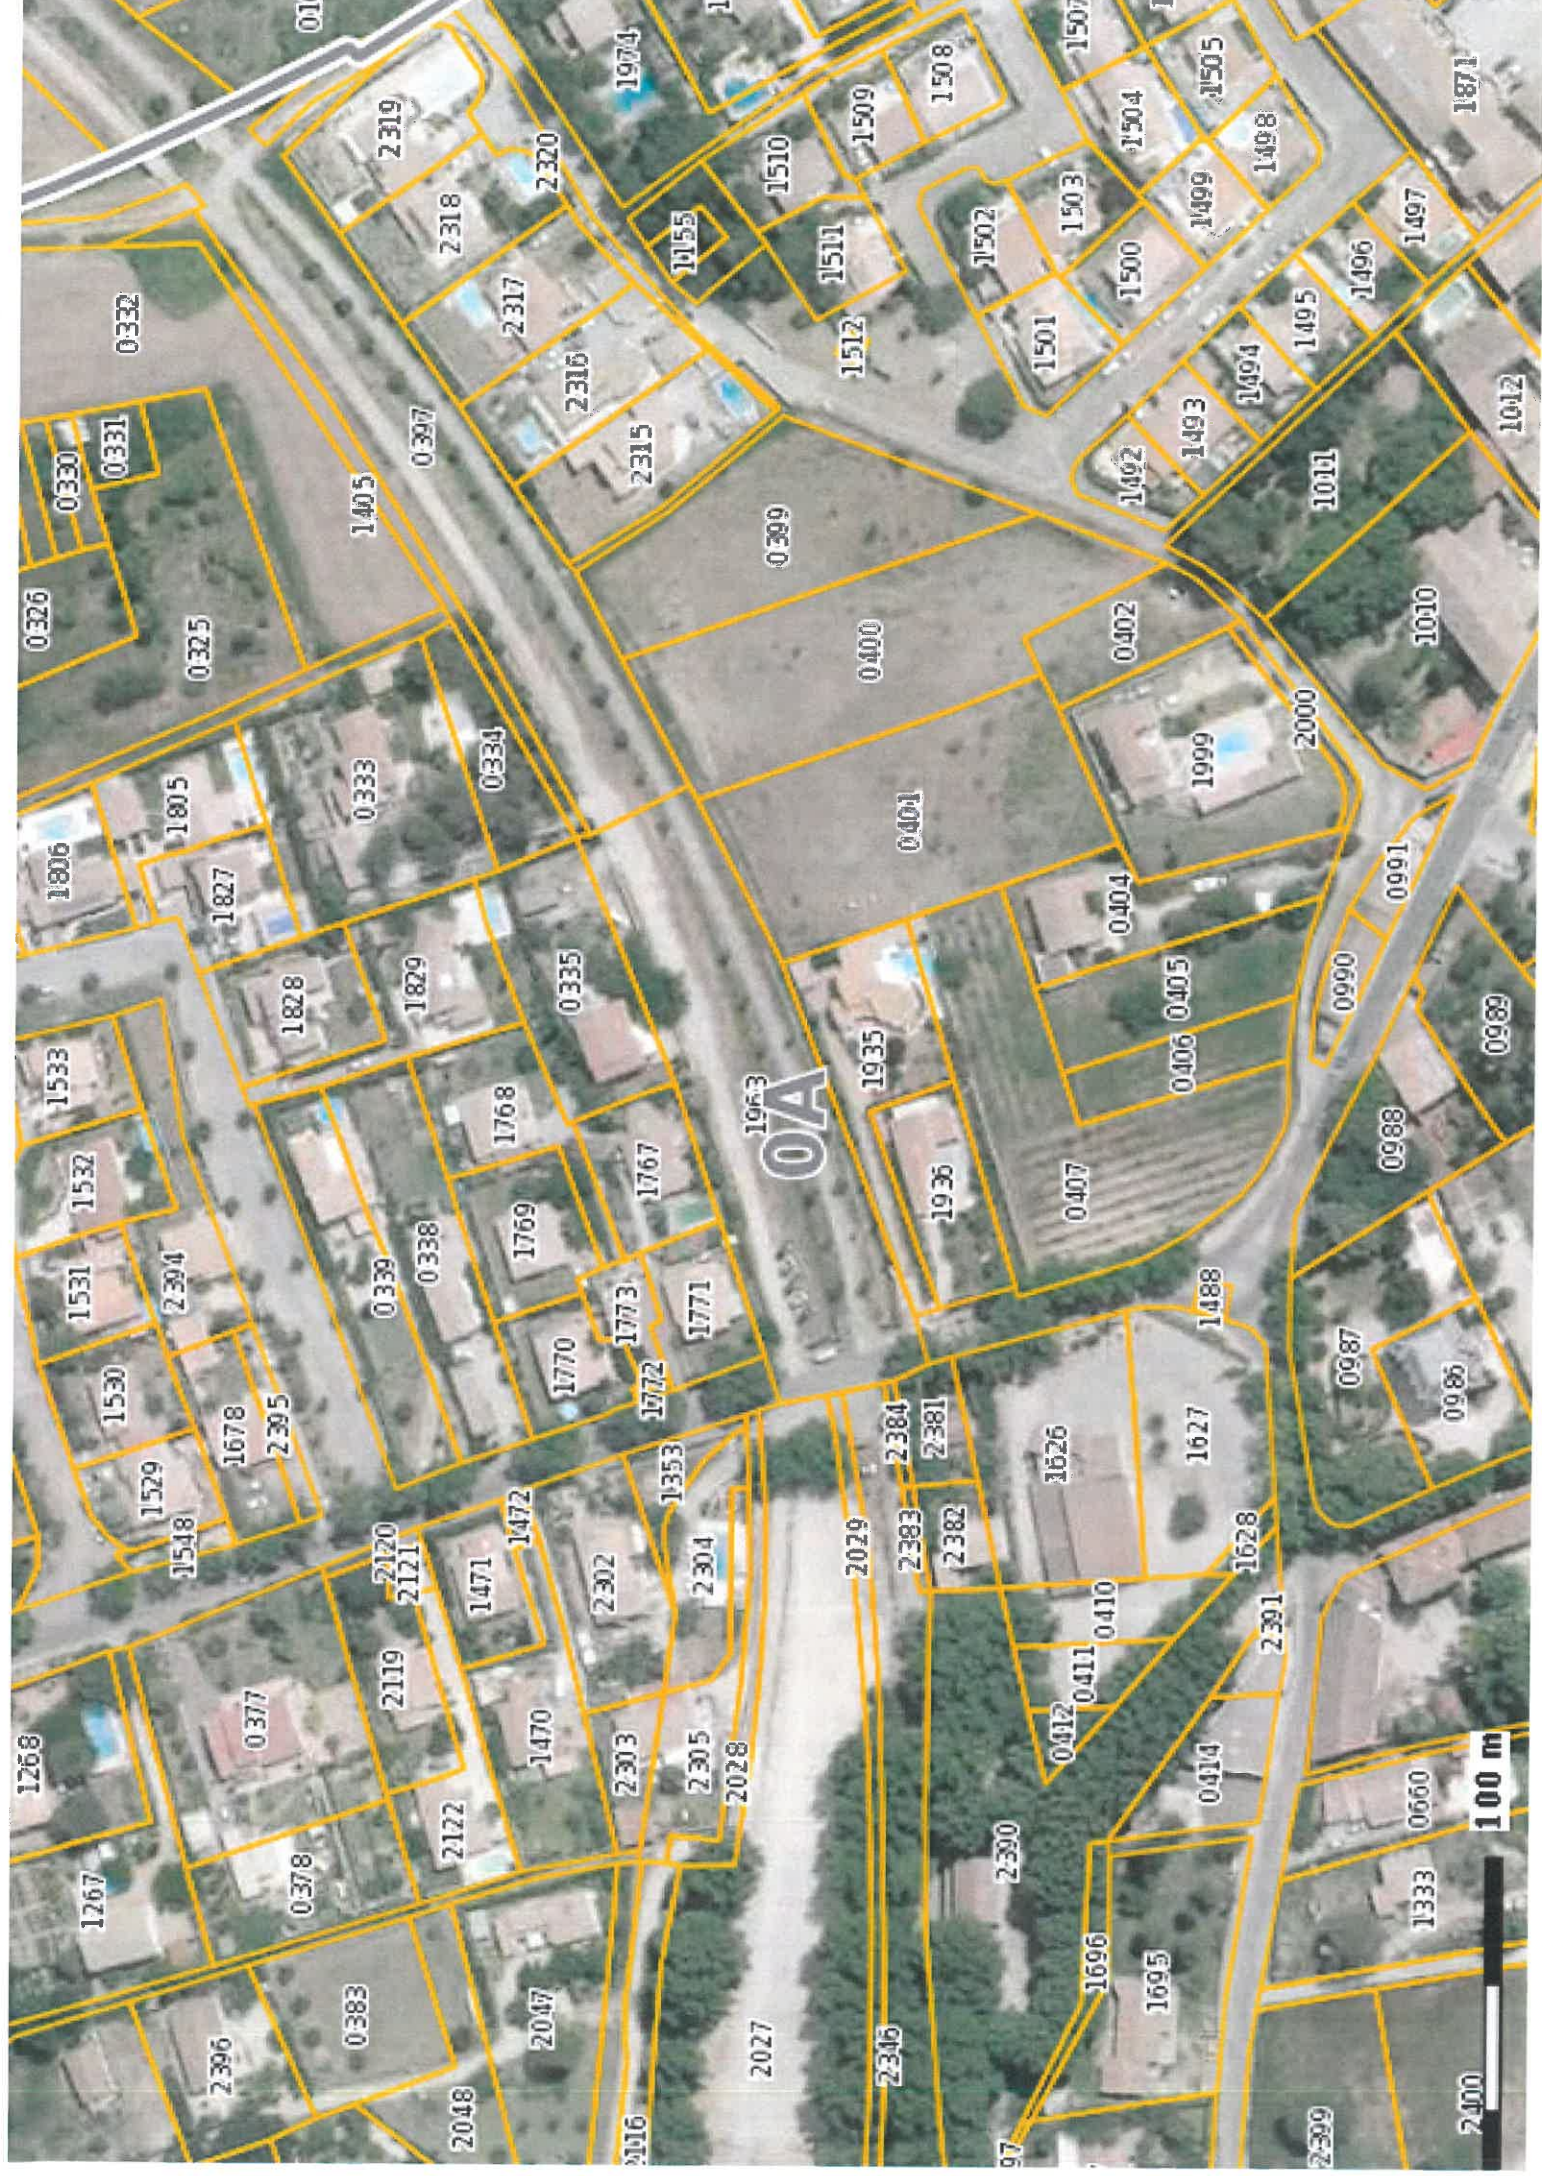

OA

100 m

200 m

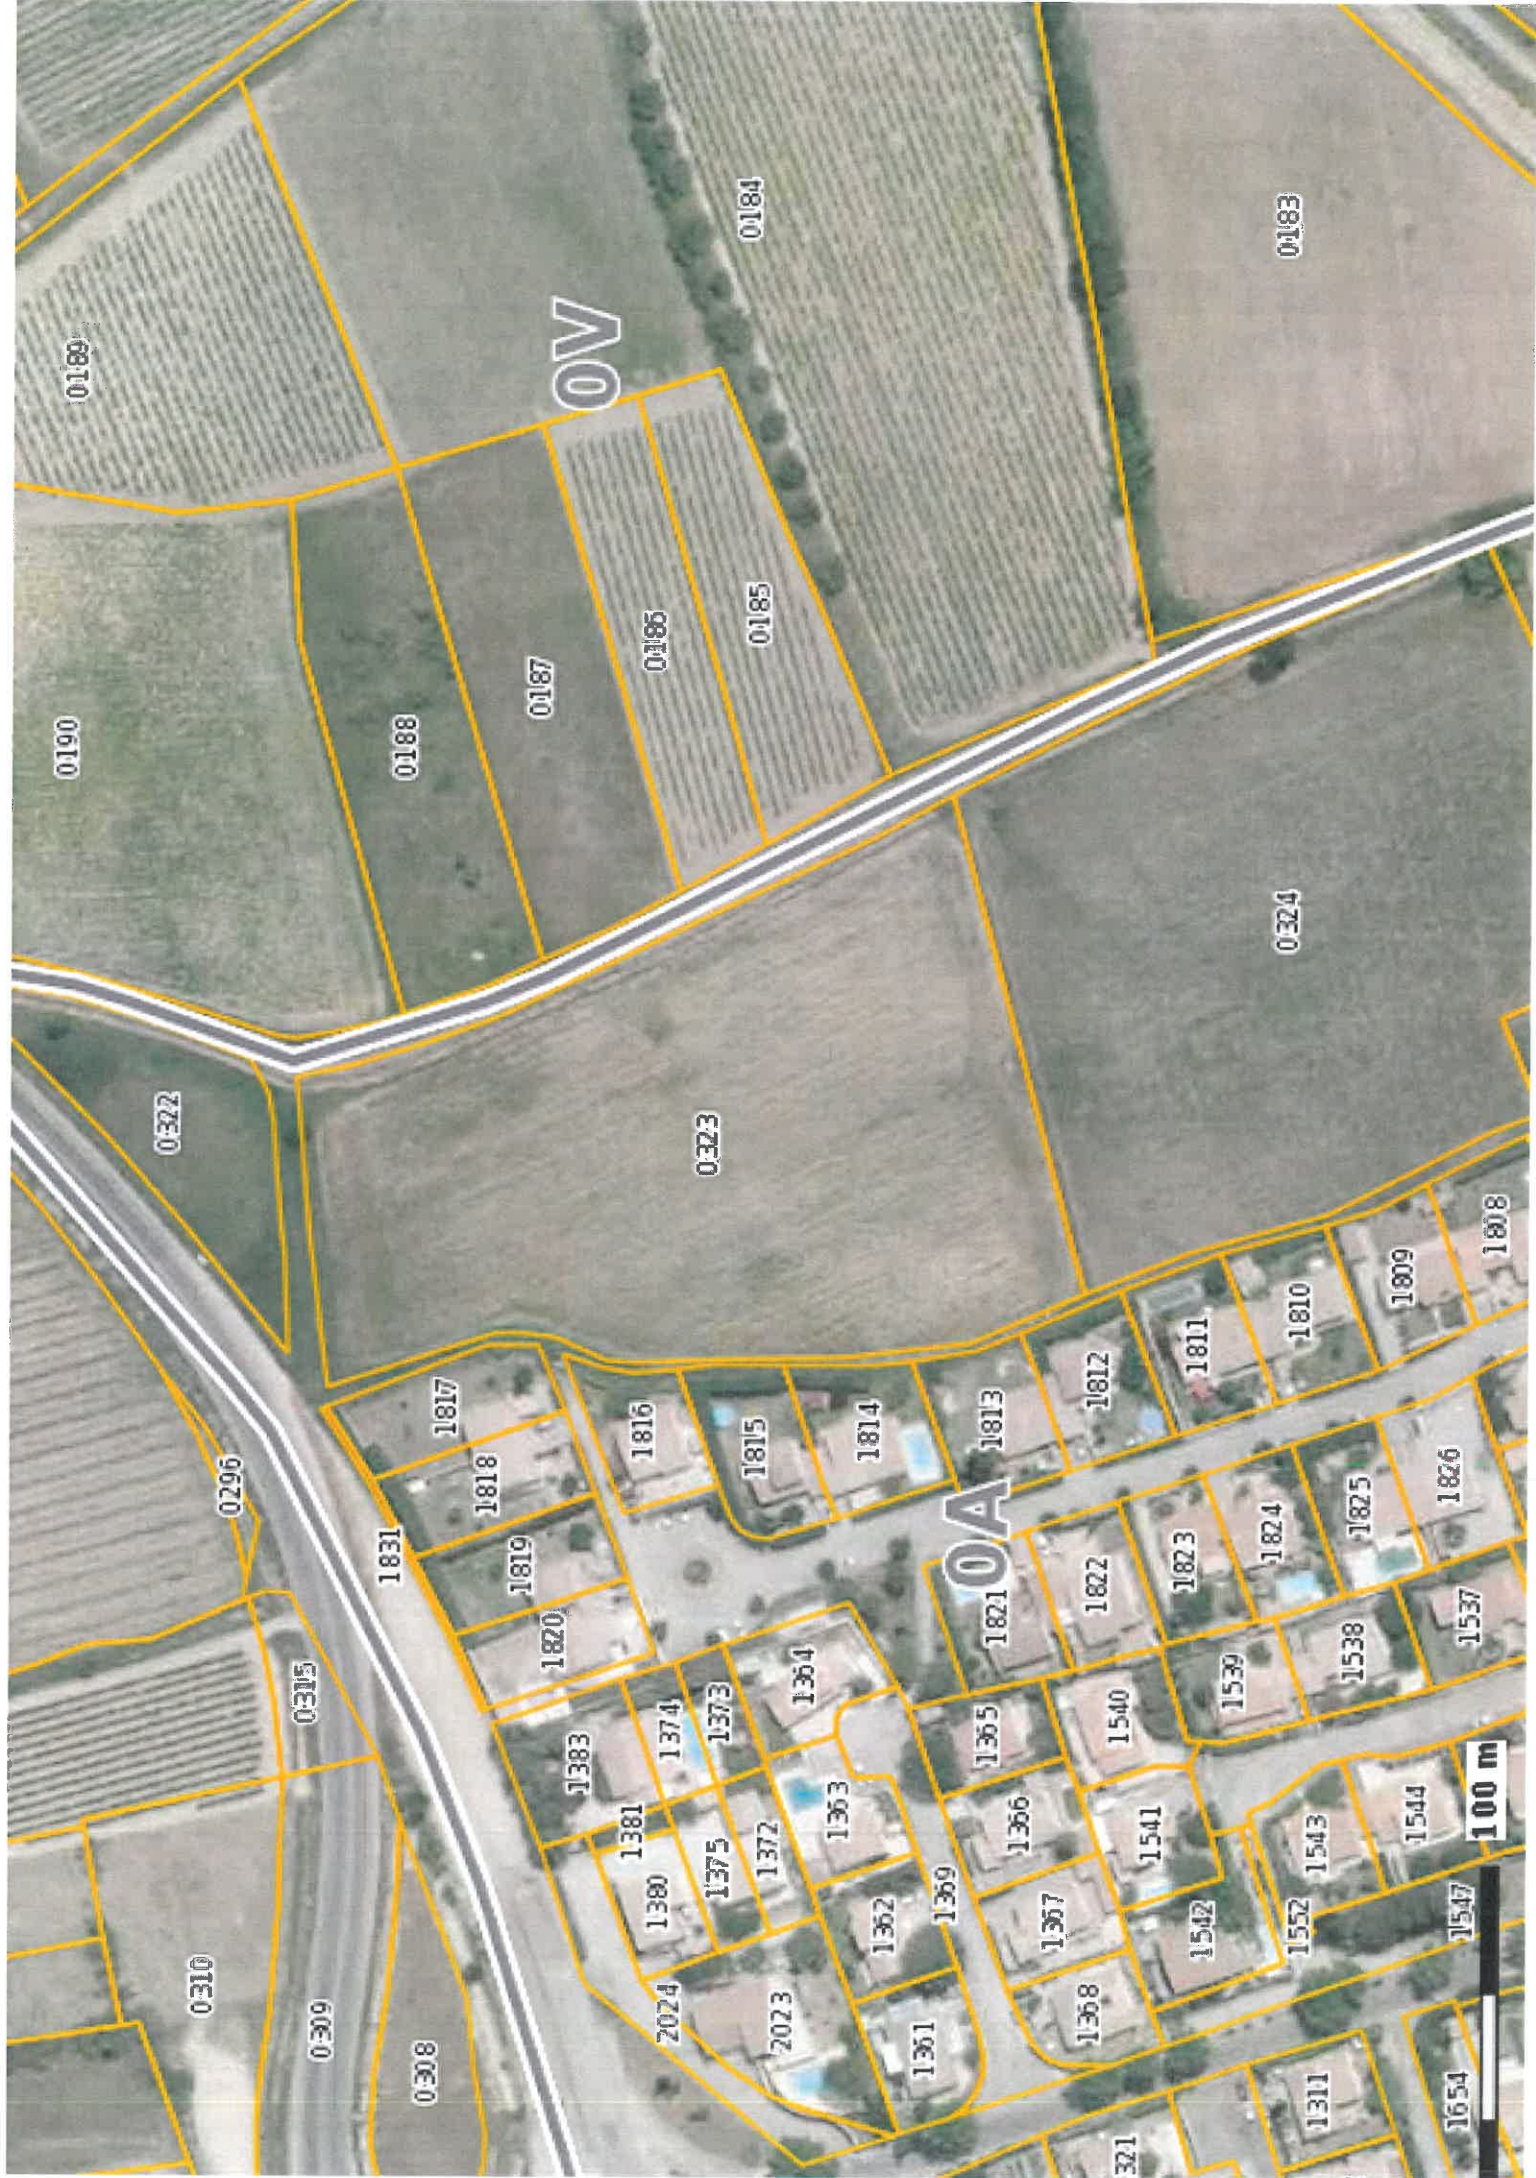

OV

OA

100 m

0189

0190

0322

0310

0188

1831

0308

0187

1817

1819

0185

1816

1381

0185

1815

1374

1362

2023

2024

0184

1814

1373

1363

1361

1369

1367

0183

1813

1365

1540

1541

1542

1543

0324

1812

1821

1822

1823

1824

1825

1811

1810

1539

1538

1537

1536

1809

1808

1826

1544

1547

1548

1654

1311

1655

1656

1657

1658