

PLAN DE SITUATION

Echelle : 1/25 000°



Photo N° 01

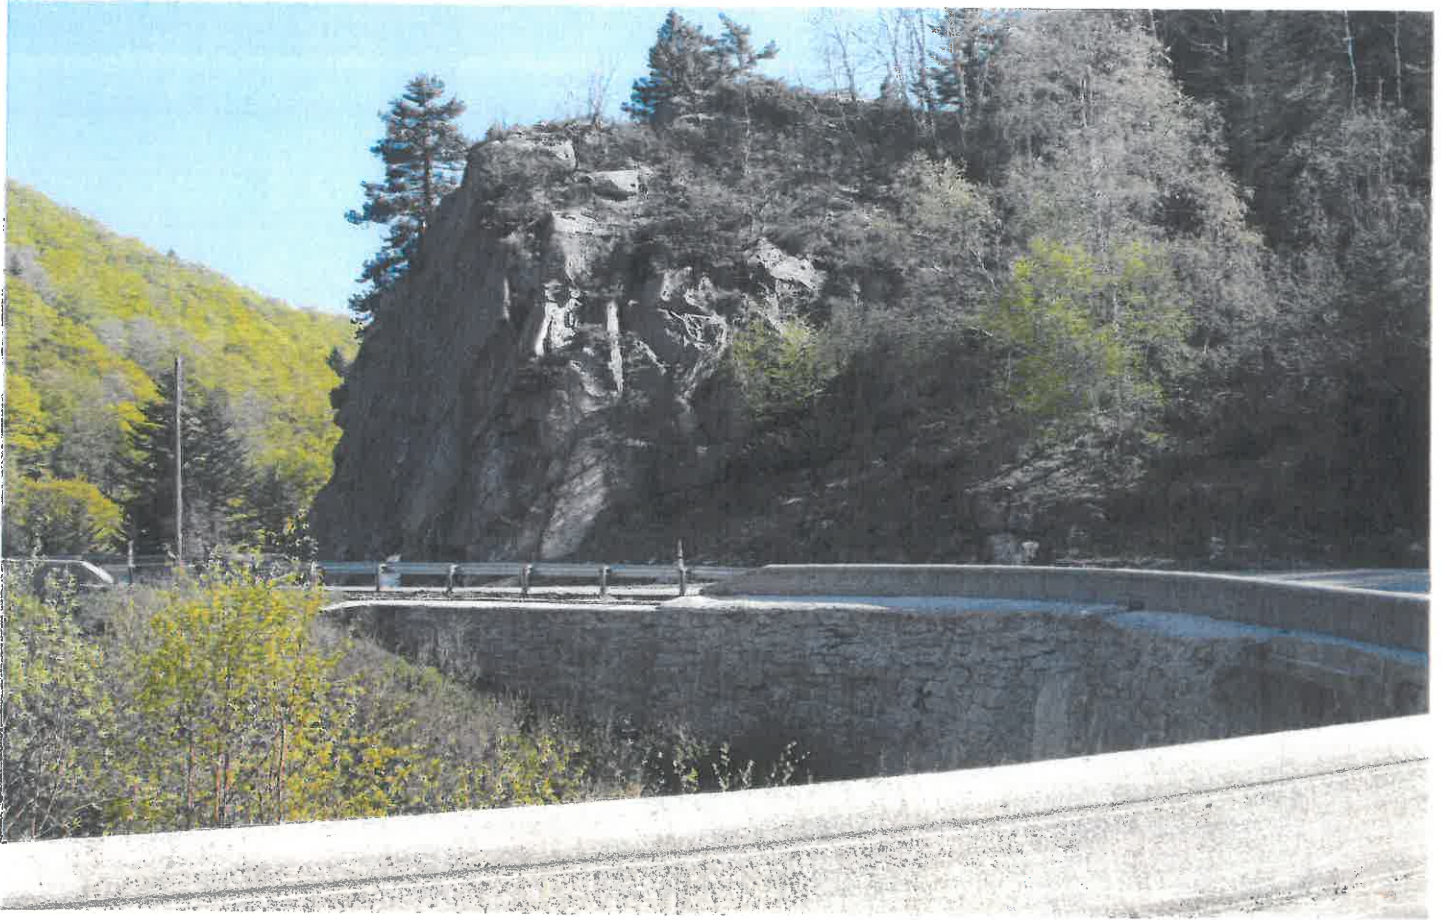


Photo N° 02

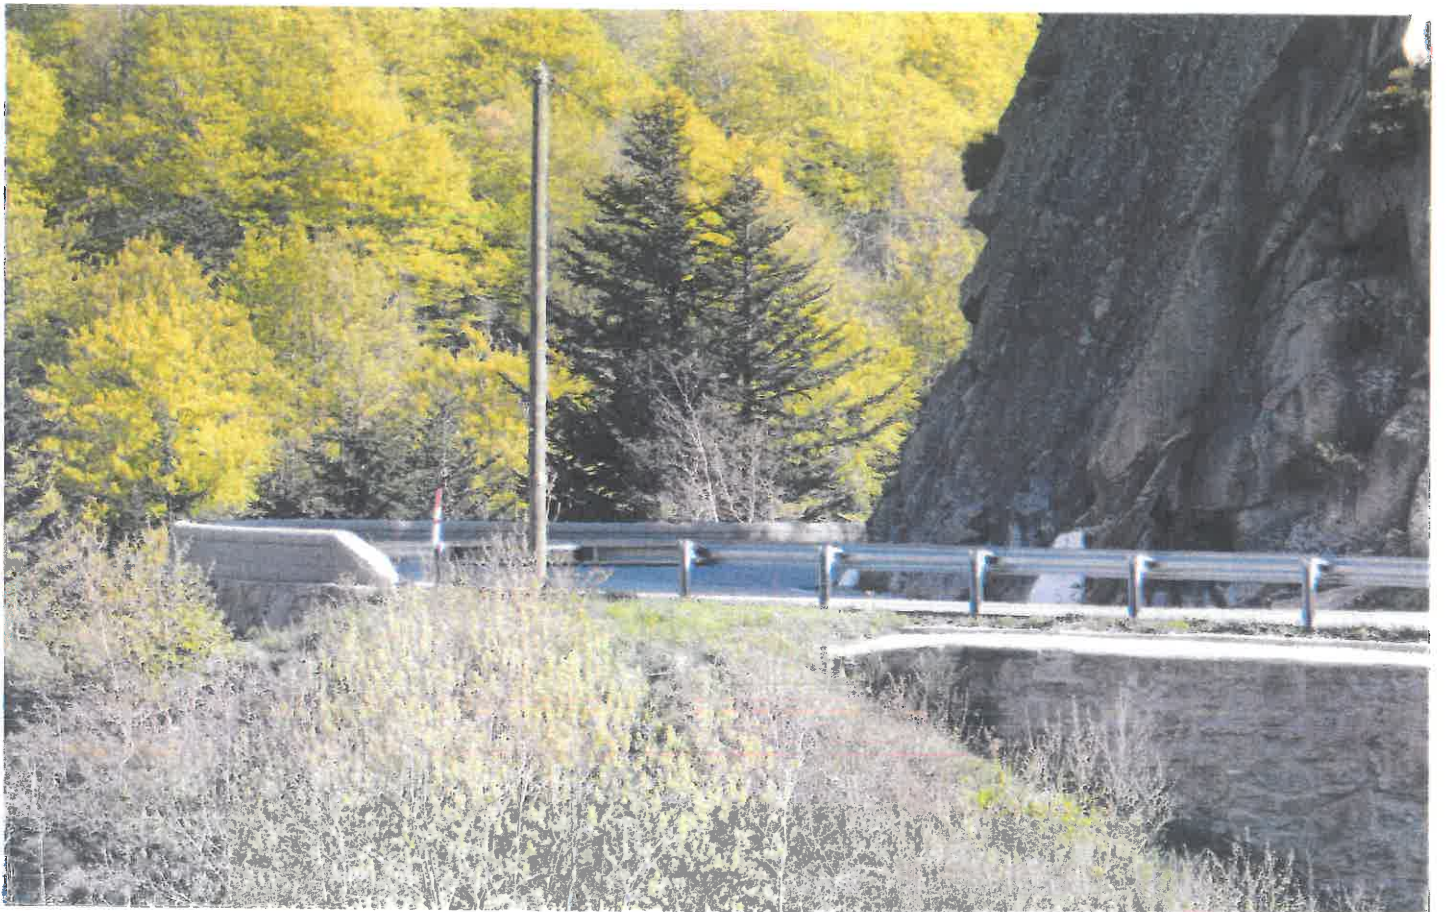


Photo N° 03



Photo N° 04


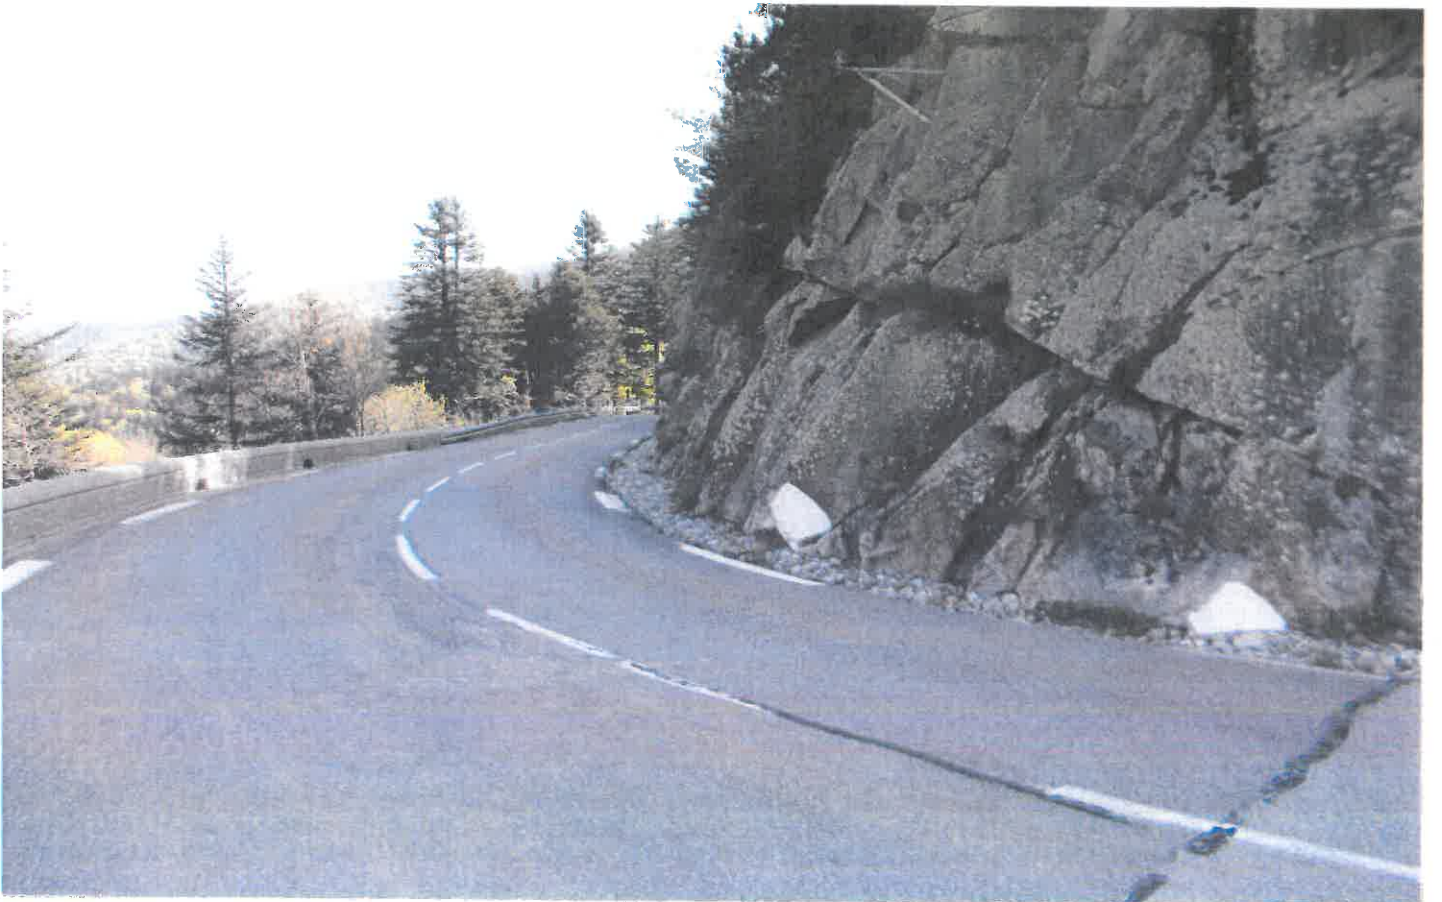


Photo N° 05

RD 118 - Plan de la zone de travaux

LIMITE DU DEPARTEMENT

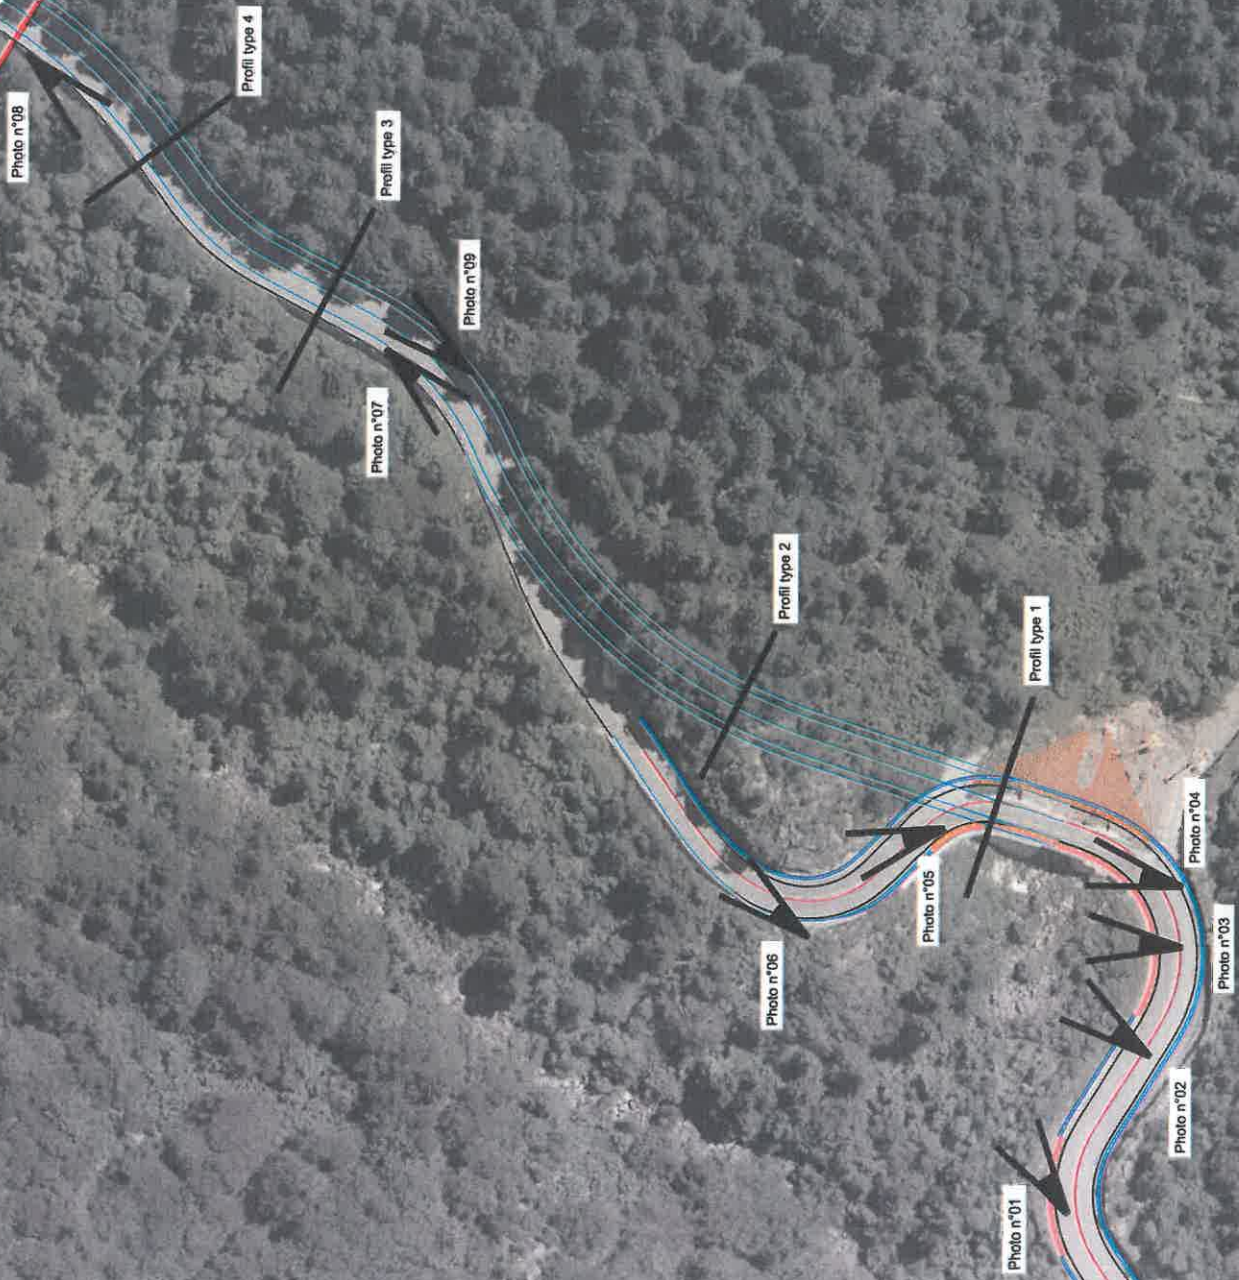

Ech 1/1000°