


# ANNEXE 8.1 PLAN DU PROJET

4



Extincteurs ●

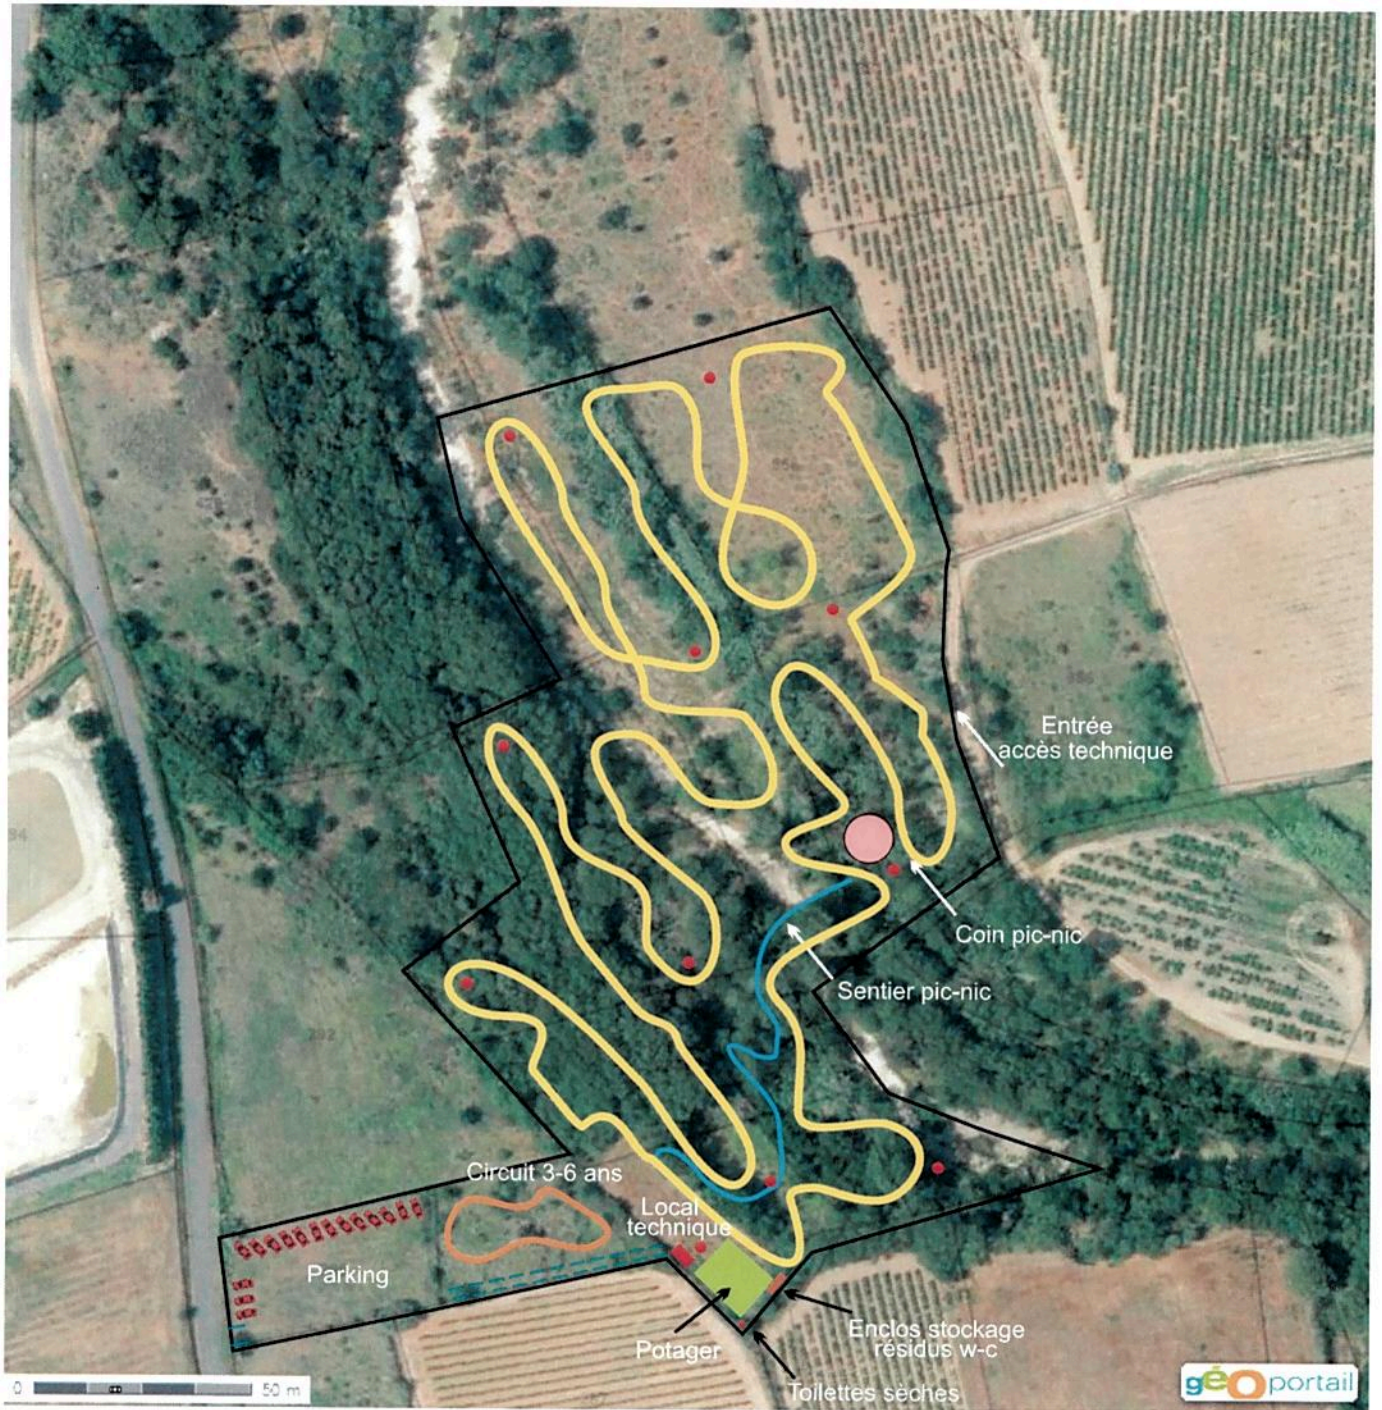