ANNEXE 8.1

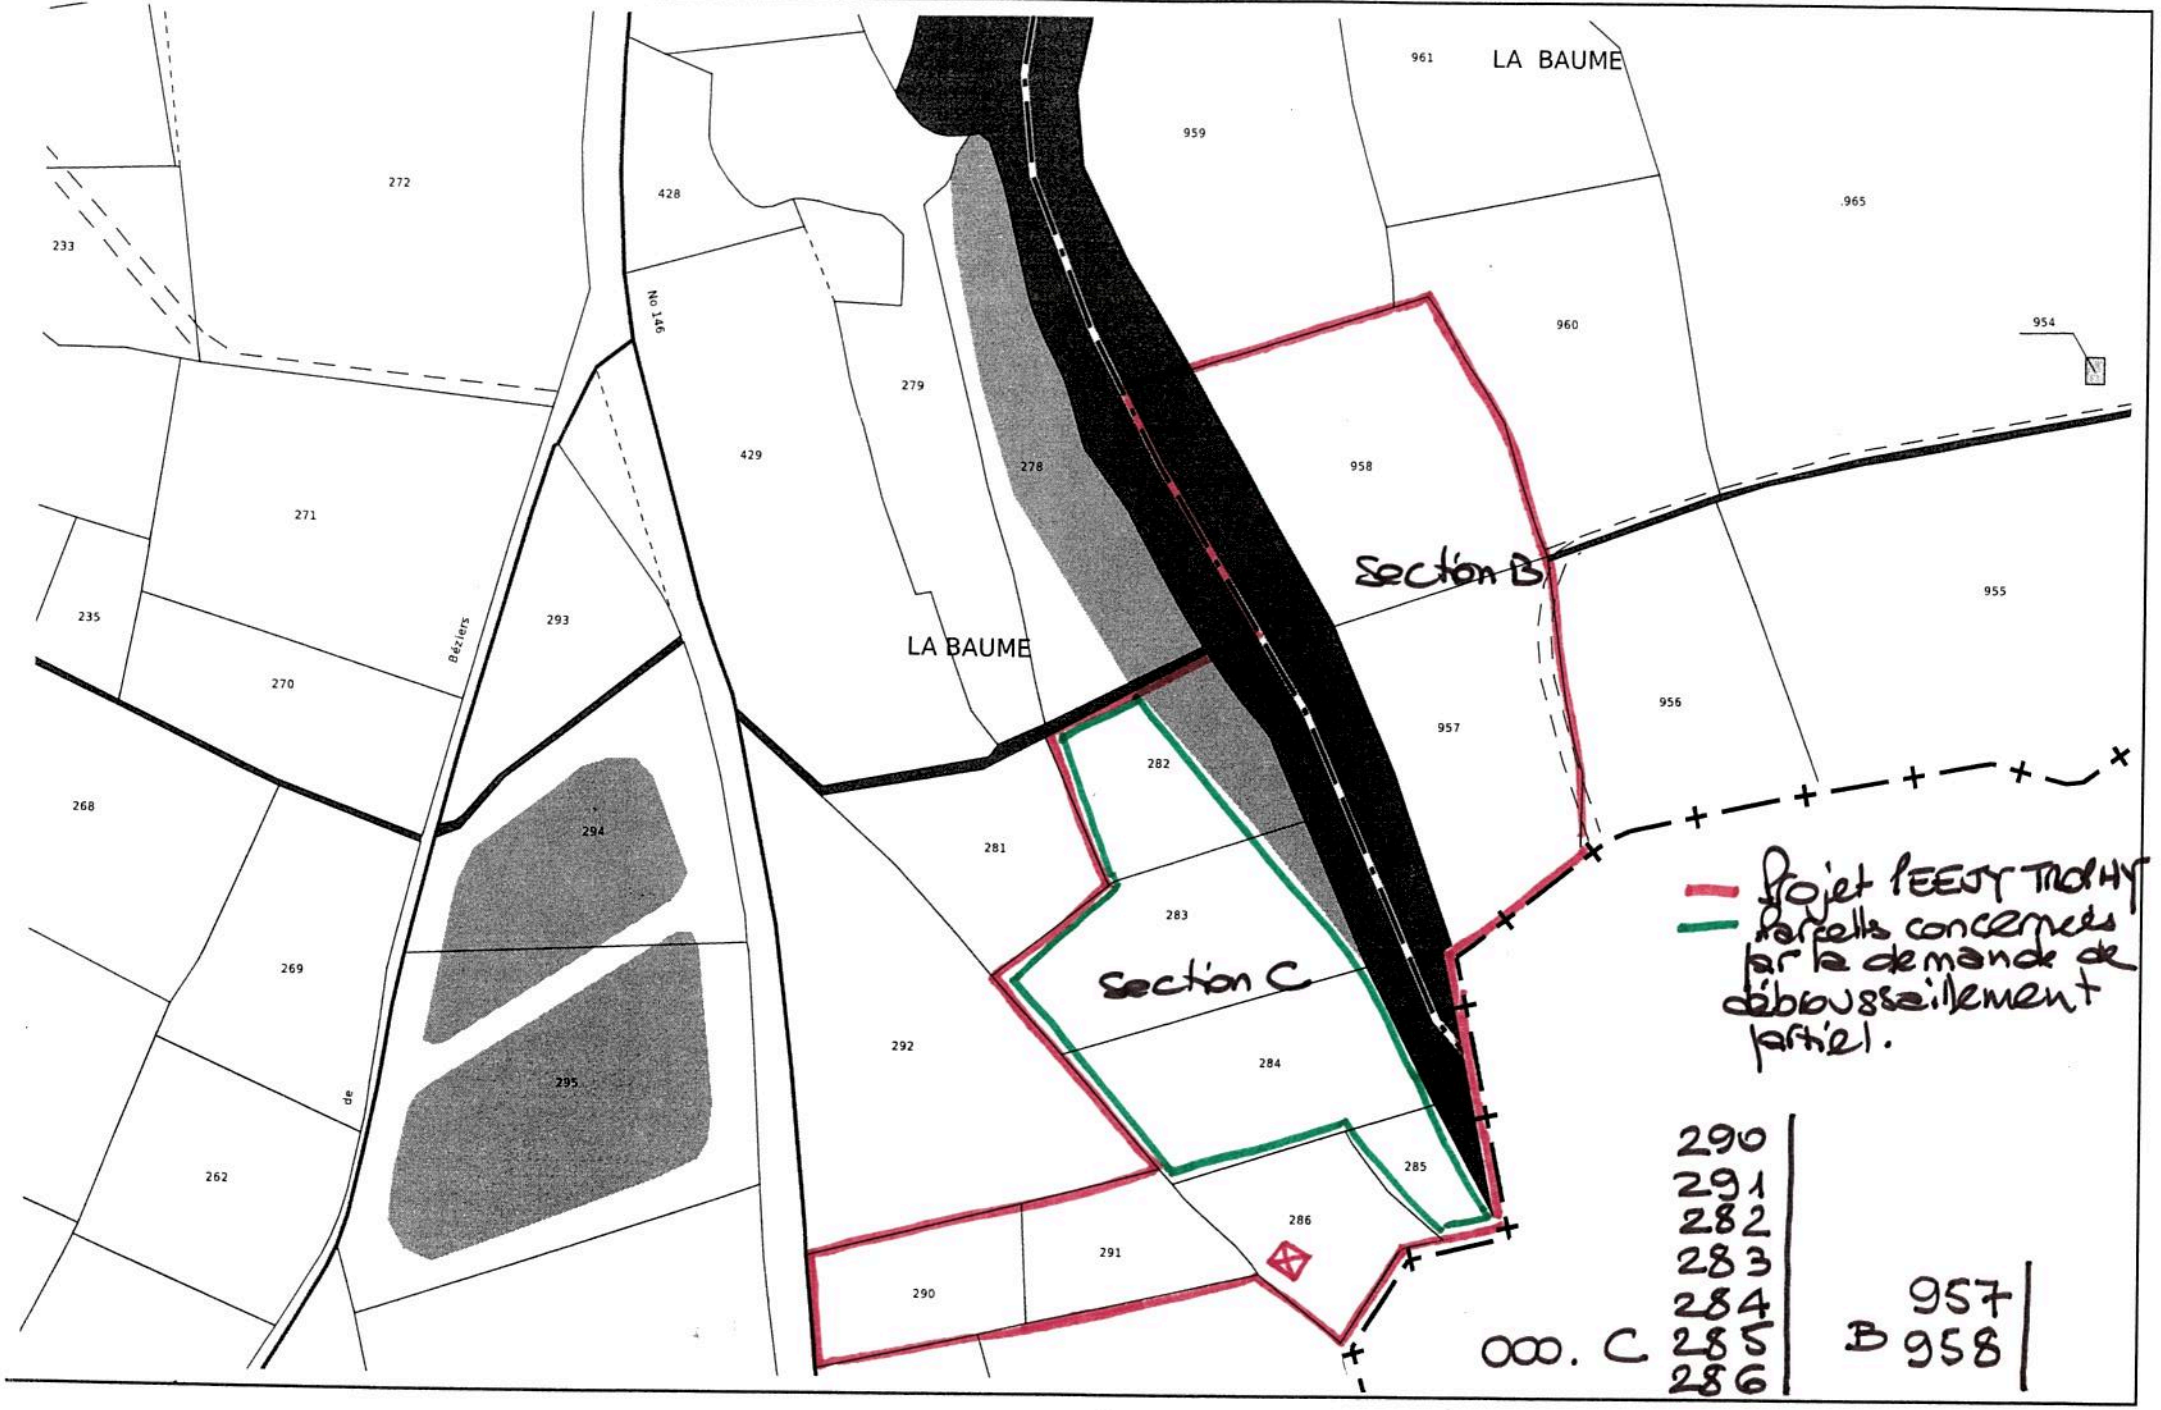
LA BAUME
LA BAUME
No 146
Béziers
de
Section B
Section C
Projet PEEJY TROPHY
Parcelles concernées par la demande de débroussaillement partiel.
290
291
282
283
284
285
286
000. C
957
B 958
961
959
965
960
954
958
955
956
957
272
428
233
279
429
278
271
235
293
270
268
294
281
282
283
269
292
284
295
262
285
286
291
290