


ANNEXE 2 – PLAN DE SITUATION

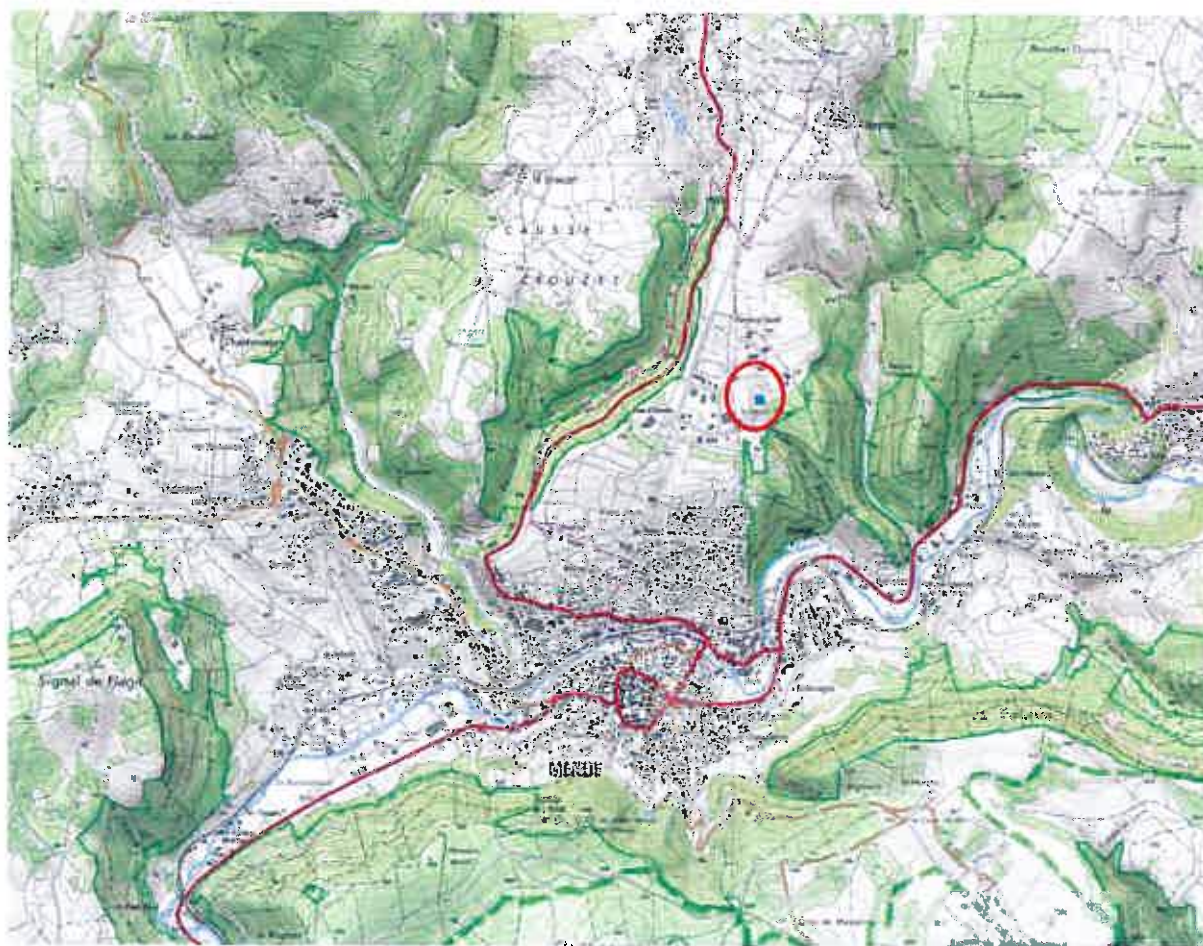


IGN – Echelle 1/27 000

Légende :

- Parcelle
- Section
- Départements
- Cantons
- Communes


Bâti

- Bâti dur
- Bâti léger

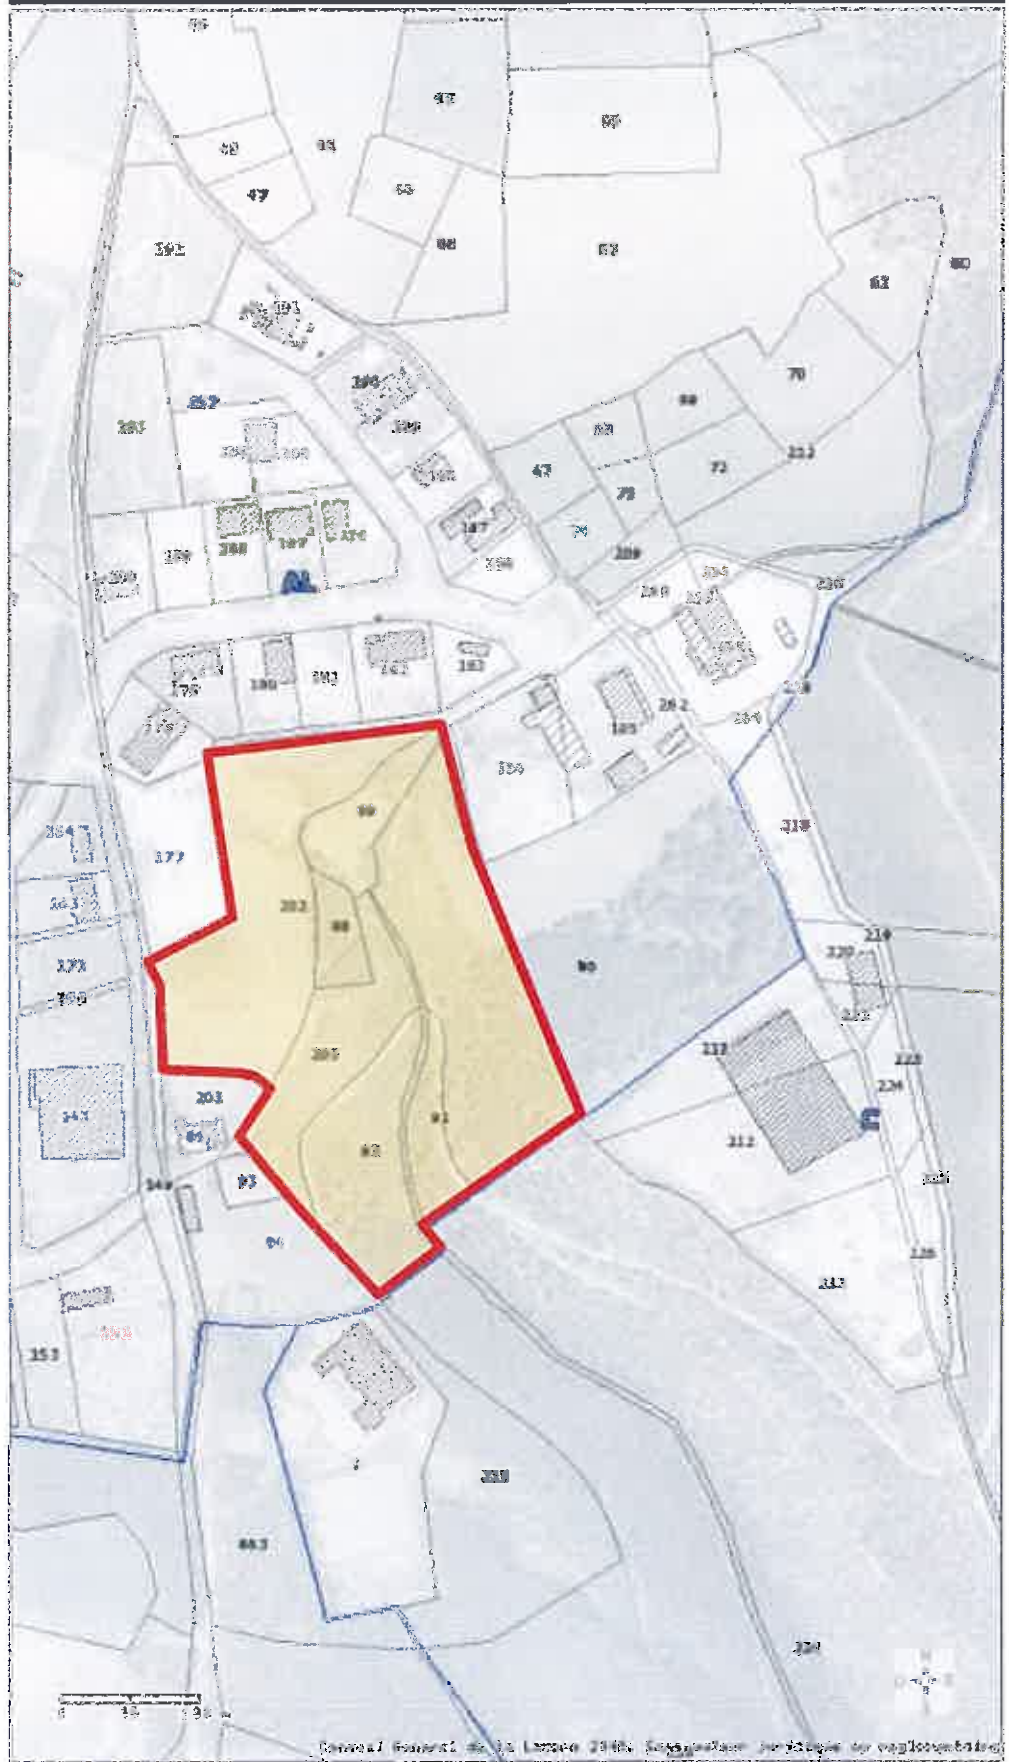


SITUATION CADASTRALE - Sans Echelle

Section AL

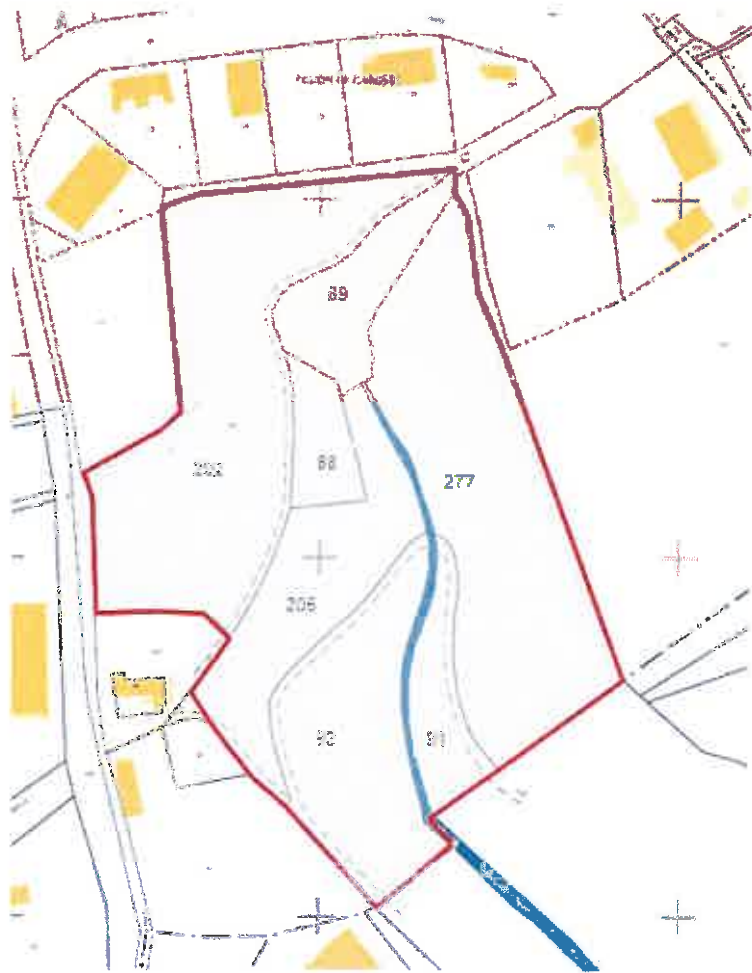

ZONE UX DU PLU - Sans Echelle

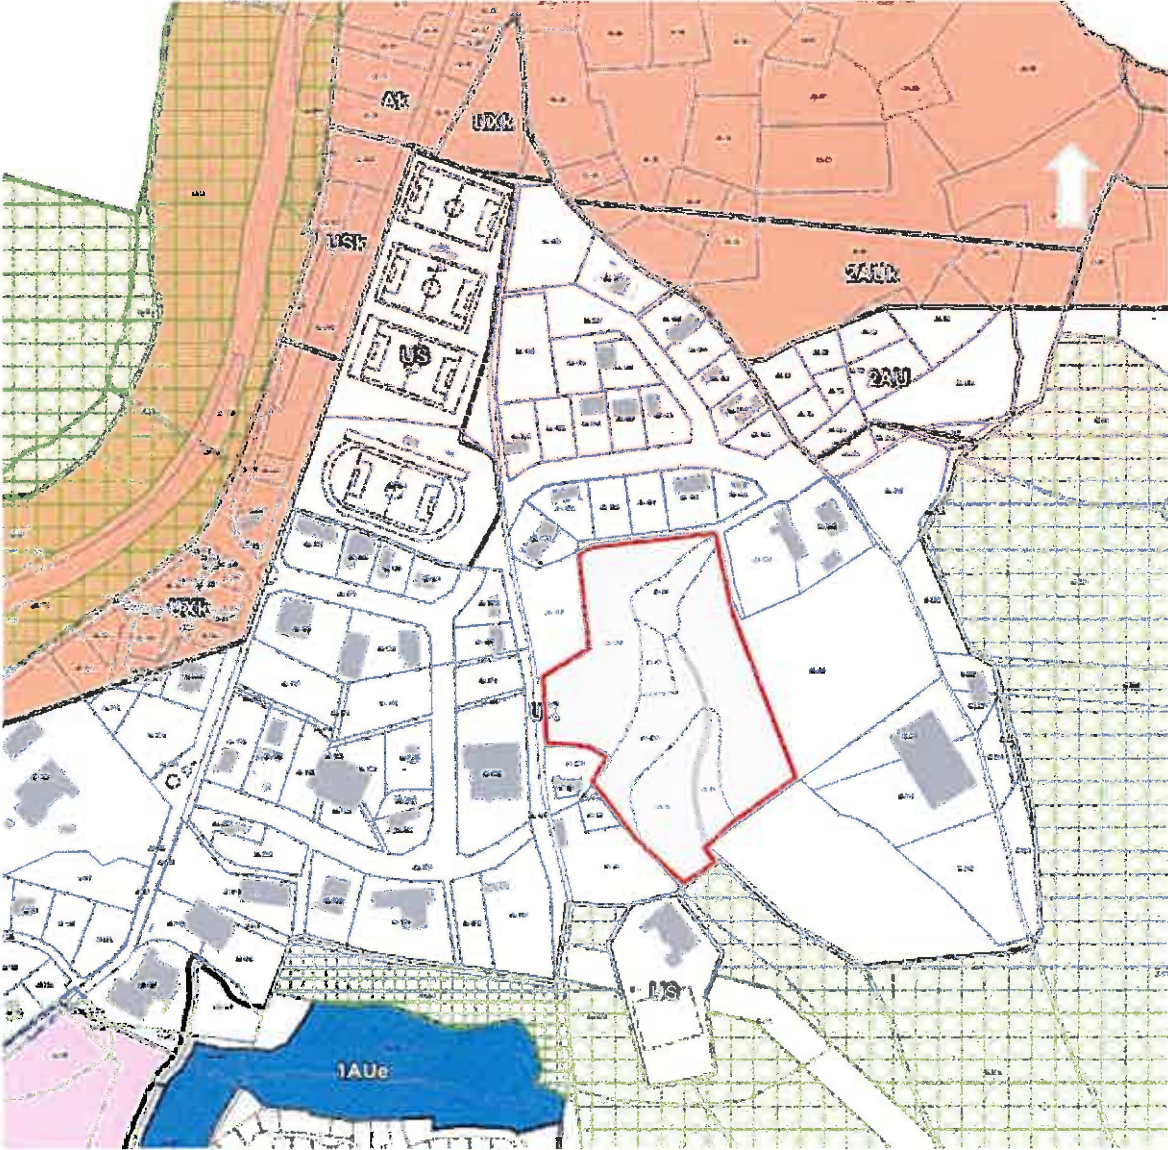

USAGES A PROXIMITE IMMEDIATE - Sans Echelle



- 1 – Centre Equestre
- 2 – Usine de traitement de déchets
- 3 – Activité de collecte de déchets
- 4 – Bâtiments multi-activités pour professionnels
- 5 – Centrale d'émulsion
- 6 – Stades
- 7 – Usine de bois Moulés
- 8 – Usine de Co-génération
- 9 – Activités commerciales spécialisées
- 10 – Casse automobile
- 11 – Forêt Domaniale

LOCALISATION DES PRISES DE VUE



VUE AERIENNE DES ZONES A DEFRICHER



PHOTOS DES ZONES A DEFRICHER

PRISE DE VUE 1



PRISE DE VUE 2



PRISE DE VUE 3



PRISE DE VUE 4



PRISE DE VUE 5



PRISE DE VUE 6



PRISE DE VUE 7



PRISE DE VUE 8

PRISE DE VUE 9

