

"Les Pigeiroilles"
GAGNIE DES
(30)

IMPLANTATION DE LA MAISON
TOITURE
REPERAGE DES PILOTS

CACHOU Roger
CACHOU Lucienne

MIKOLAJCZAK Didier

MIKOLAJCZAK
S = 1496m²

LARGUIER Claude
LARGUIER Jean

CAMUS Eliane
LARGUIER Jean

DAVIS Edoard
DAVIS Sabine

ALARCON Philippe - LARGUIER Bruno
SCP de Géomètres-Experts
Bureau Principal : Place des écoles - 30500 Saint-Ambroix
Tél: 04.66.24.12.32 Fax: 04.66.24.30.82
Email : geomex@alarcon-larguiier.fr
Permanence Als.: 32, Esplanade de Chevrières - 30100 ALS
Tél: 04.66.30.86.60
(mardi et vendredi matin de 8h30 à 12h00)
Permanence Les Vans : 21, rue du Quai - 07140 Les Vans
Tél: 04.75.88.55.94
(lundi et jeudi de 13h30 à 18h00)

Droit de passage et de réseaux dans la propriété DAVIS au profit de la
propriété MIKOLAJCZAK Didier

Droit de passage et de réseaux dans la propriété MIKOLAJCZAK
Opbête au profit de la propriété MIKOLAJCZAK Didier.

branchements
pied de piste
eau potable
eaux usées égout ville } existants
Echelle 1/500
Réf: 12.210 Topo

LEGENDE

- Banchis à Ch
- Grille EP
- Regard
- Poutre P.T.I.
- Poutre E.D.F.
- Bornes O.G.E.
- Station de bus
- application cadastre
- N° de parcelle cadastrale
- Terrain
- Construction exist

NOTA :
- Coordonnées INDEPENDANTES

ORDRE DES GEOMETRES-EXPERTS
ALARCON et LARGUIER
S.C.P. de Géomètres-Experts
"LE REGINE" Place des Ecoles
30500 SAINT-AMBROIX
N. 04.66.24.12.32
Inscription 65004

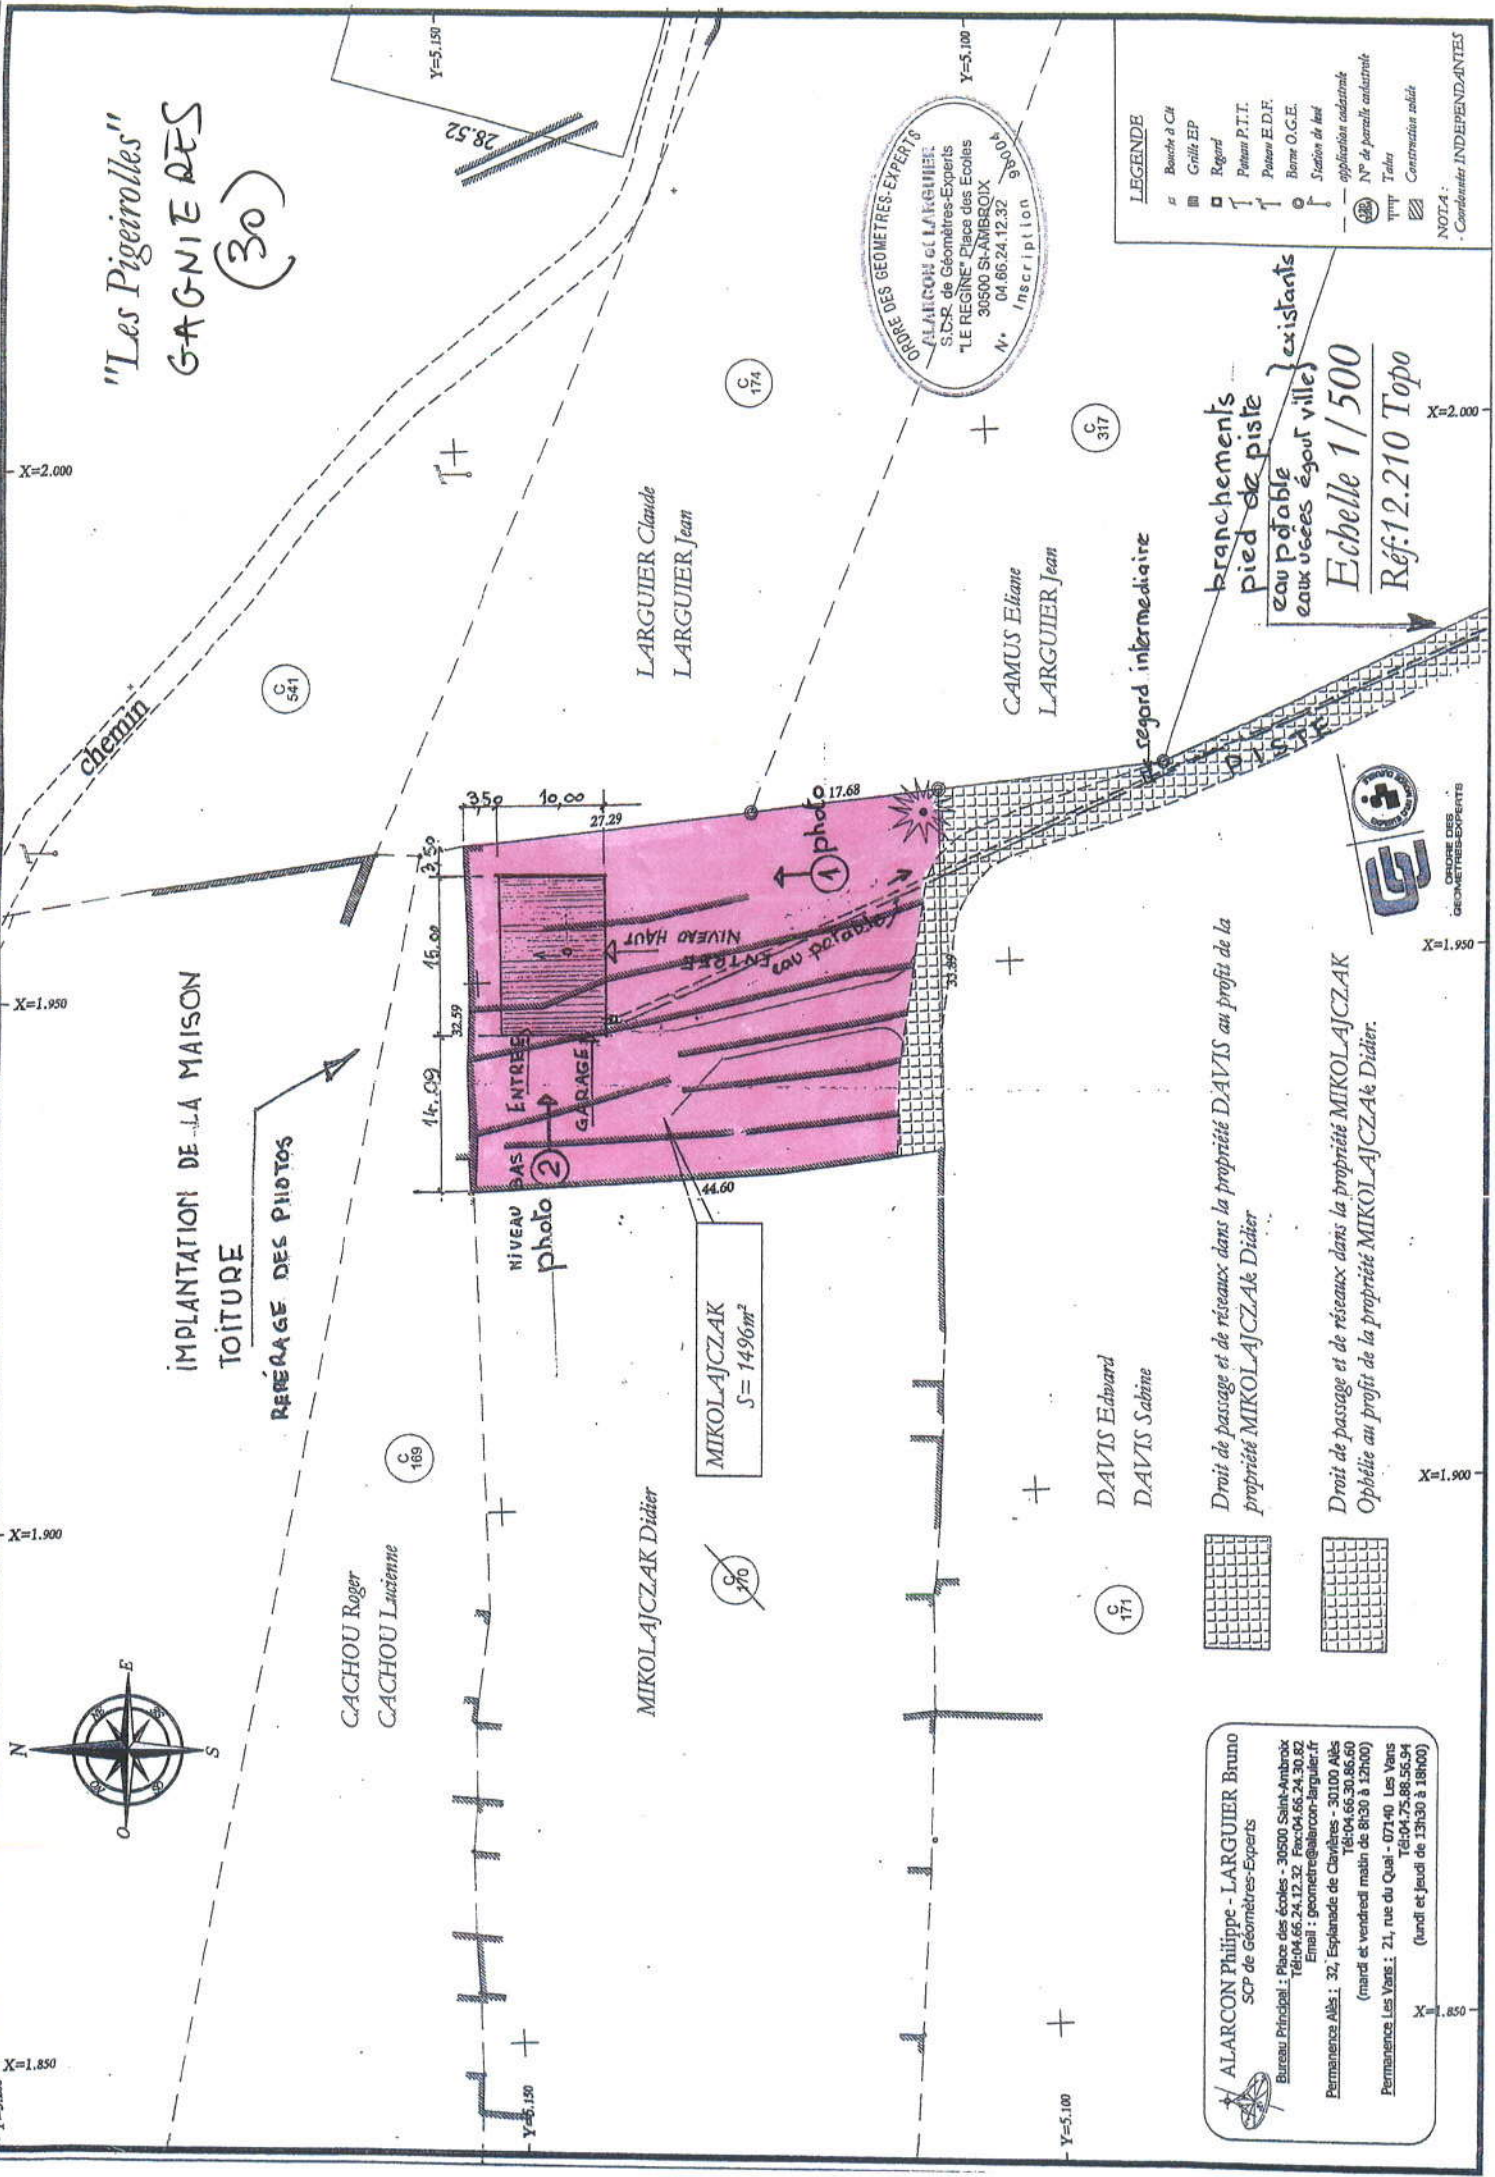


photo n° ②



photo n° ①







C

170

6716 m²

Echelle 1/10000

