





projet de défrichage en vue
de l'implantation d'une prairie

dessouchage et mise en tas
commune d'Albaret le Comtal

Echelle : 1 / 5000

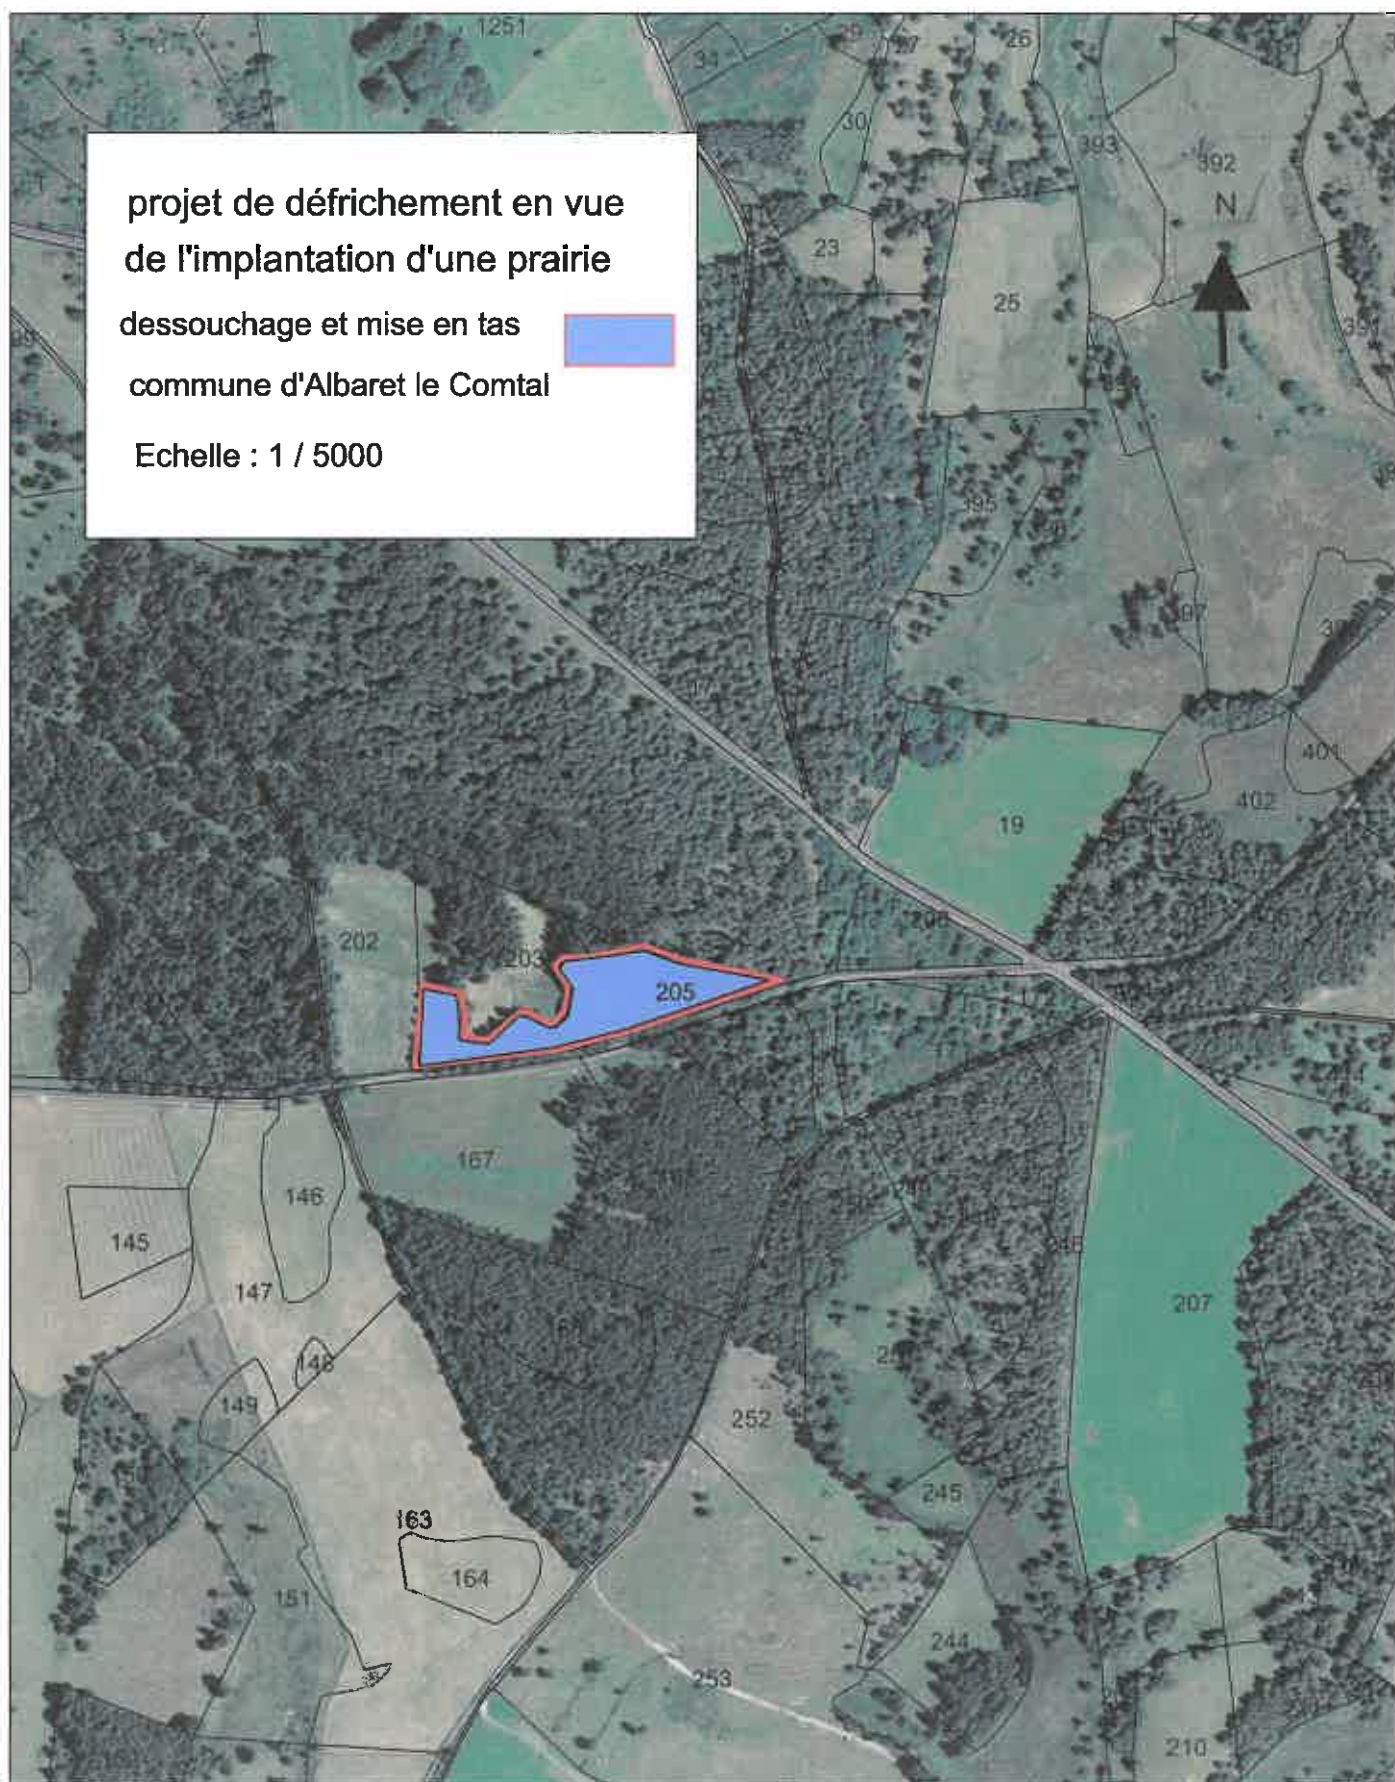

Echelle 1/2000²⁰¹

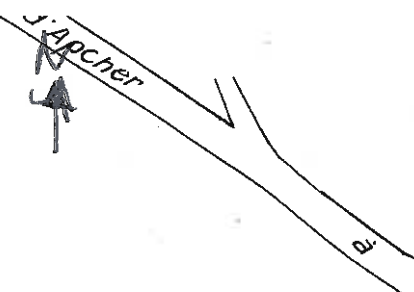

202

203

204

205

Fournels

Saint Chély

N° 2

ALB

Feuill