



Commune de Javols, section B

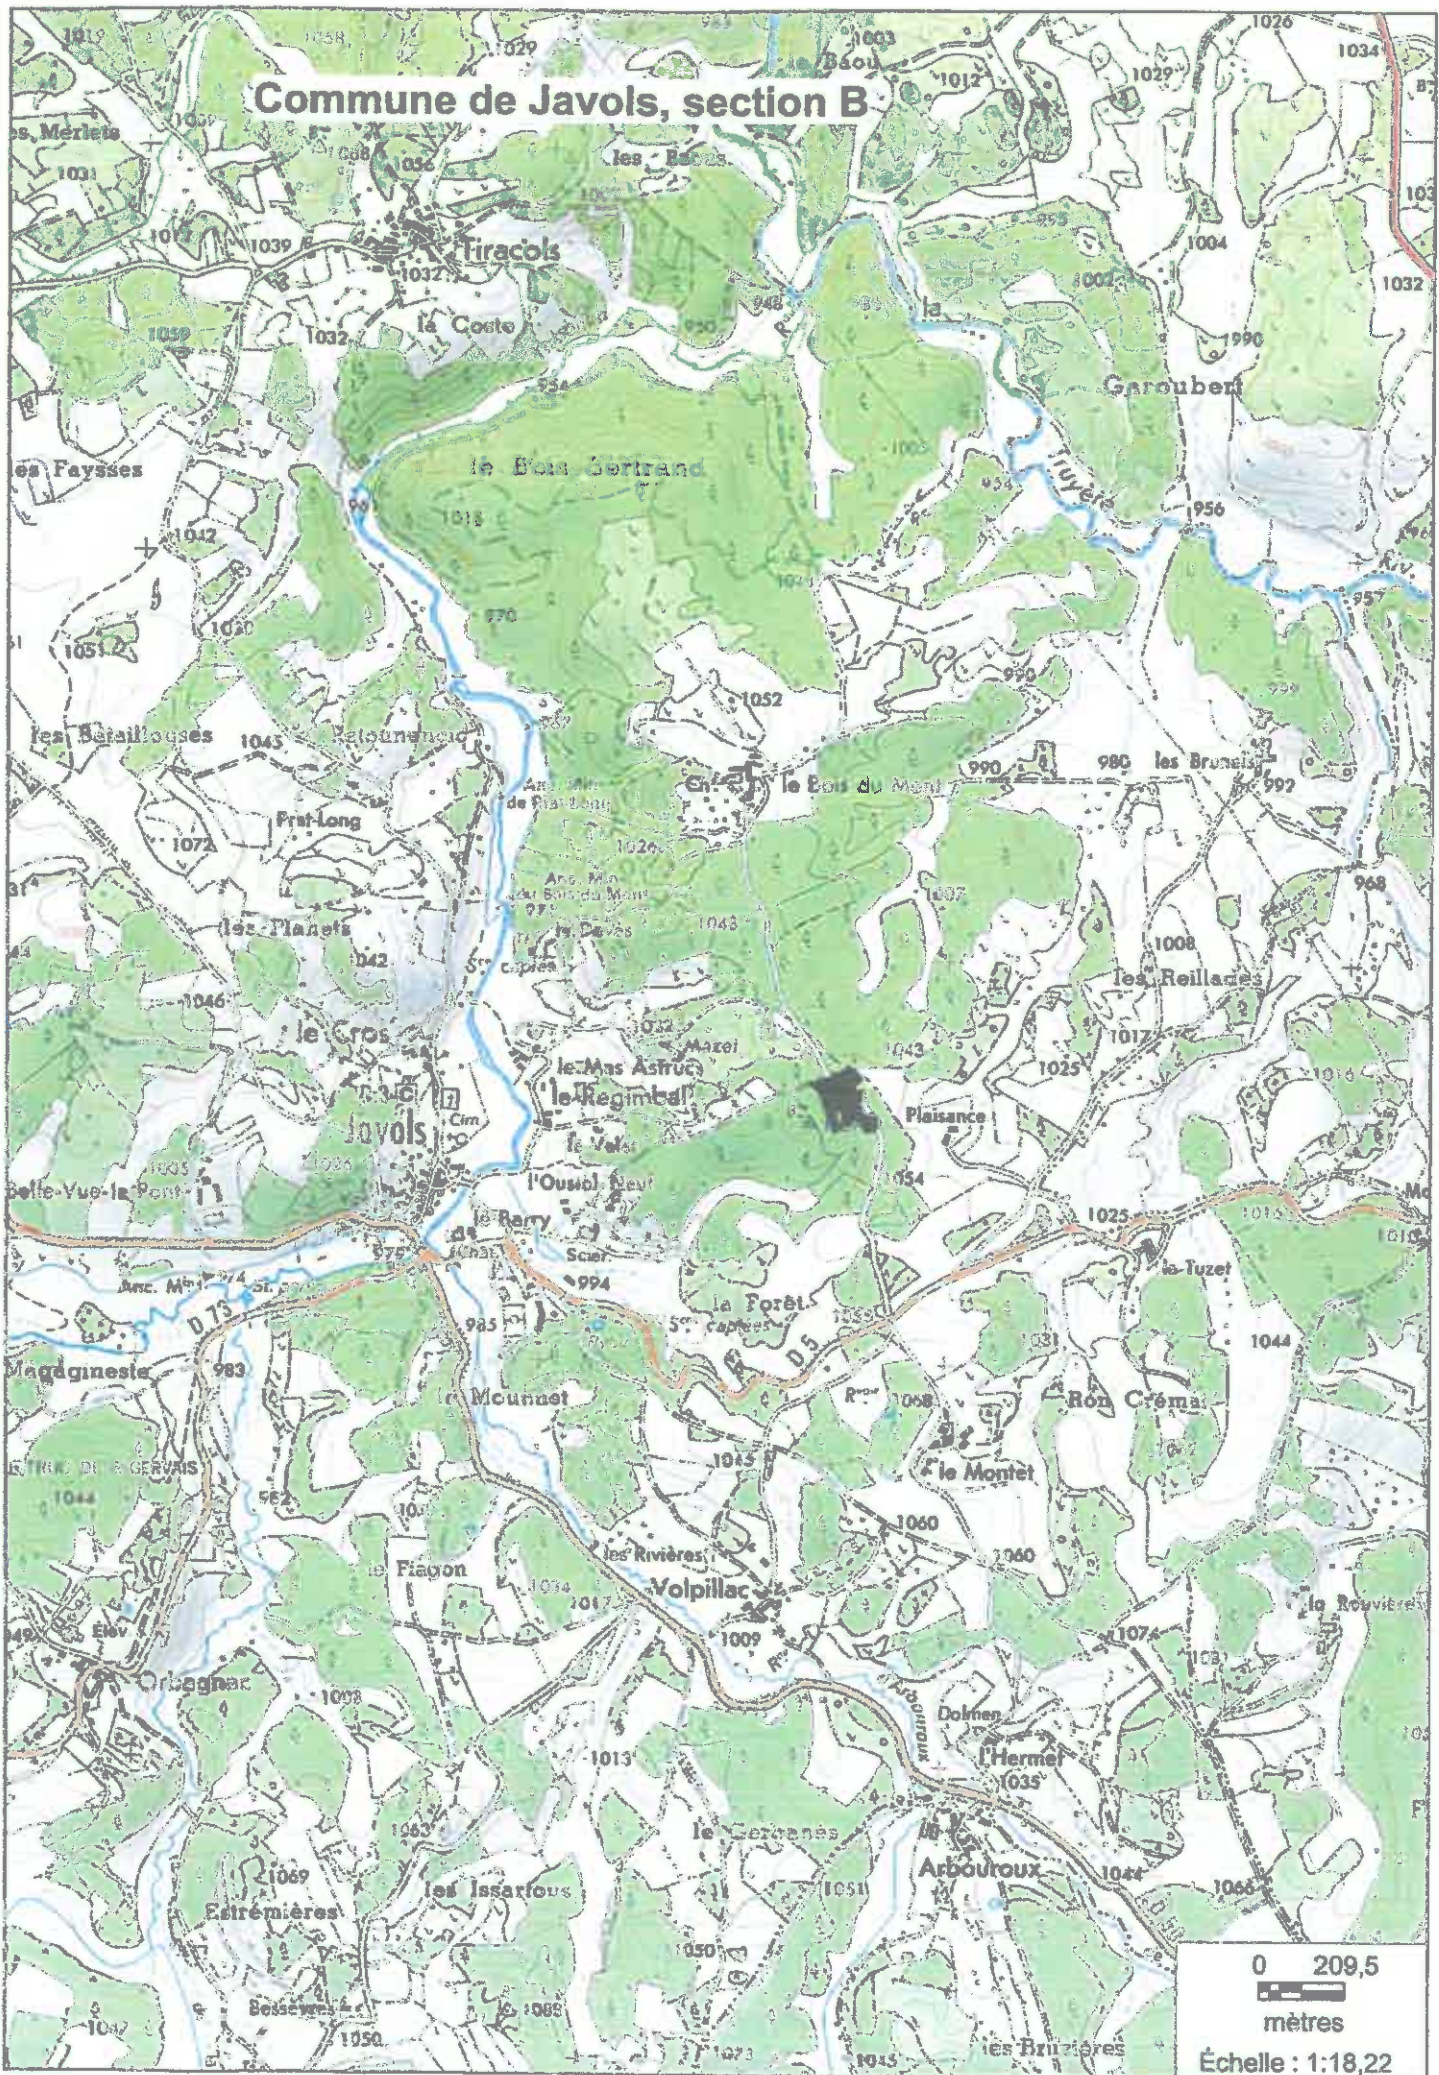

0 209,5
mètres

Échelle : 1:18,22

Commune de Javols, section B

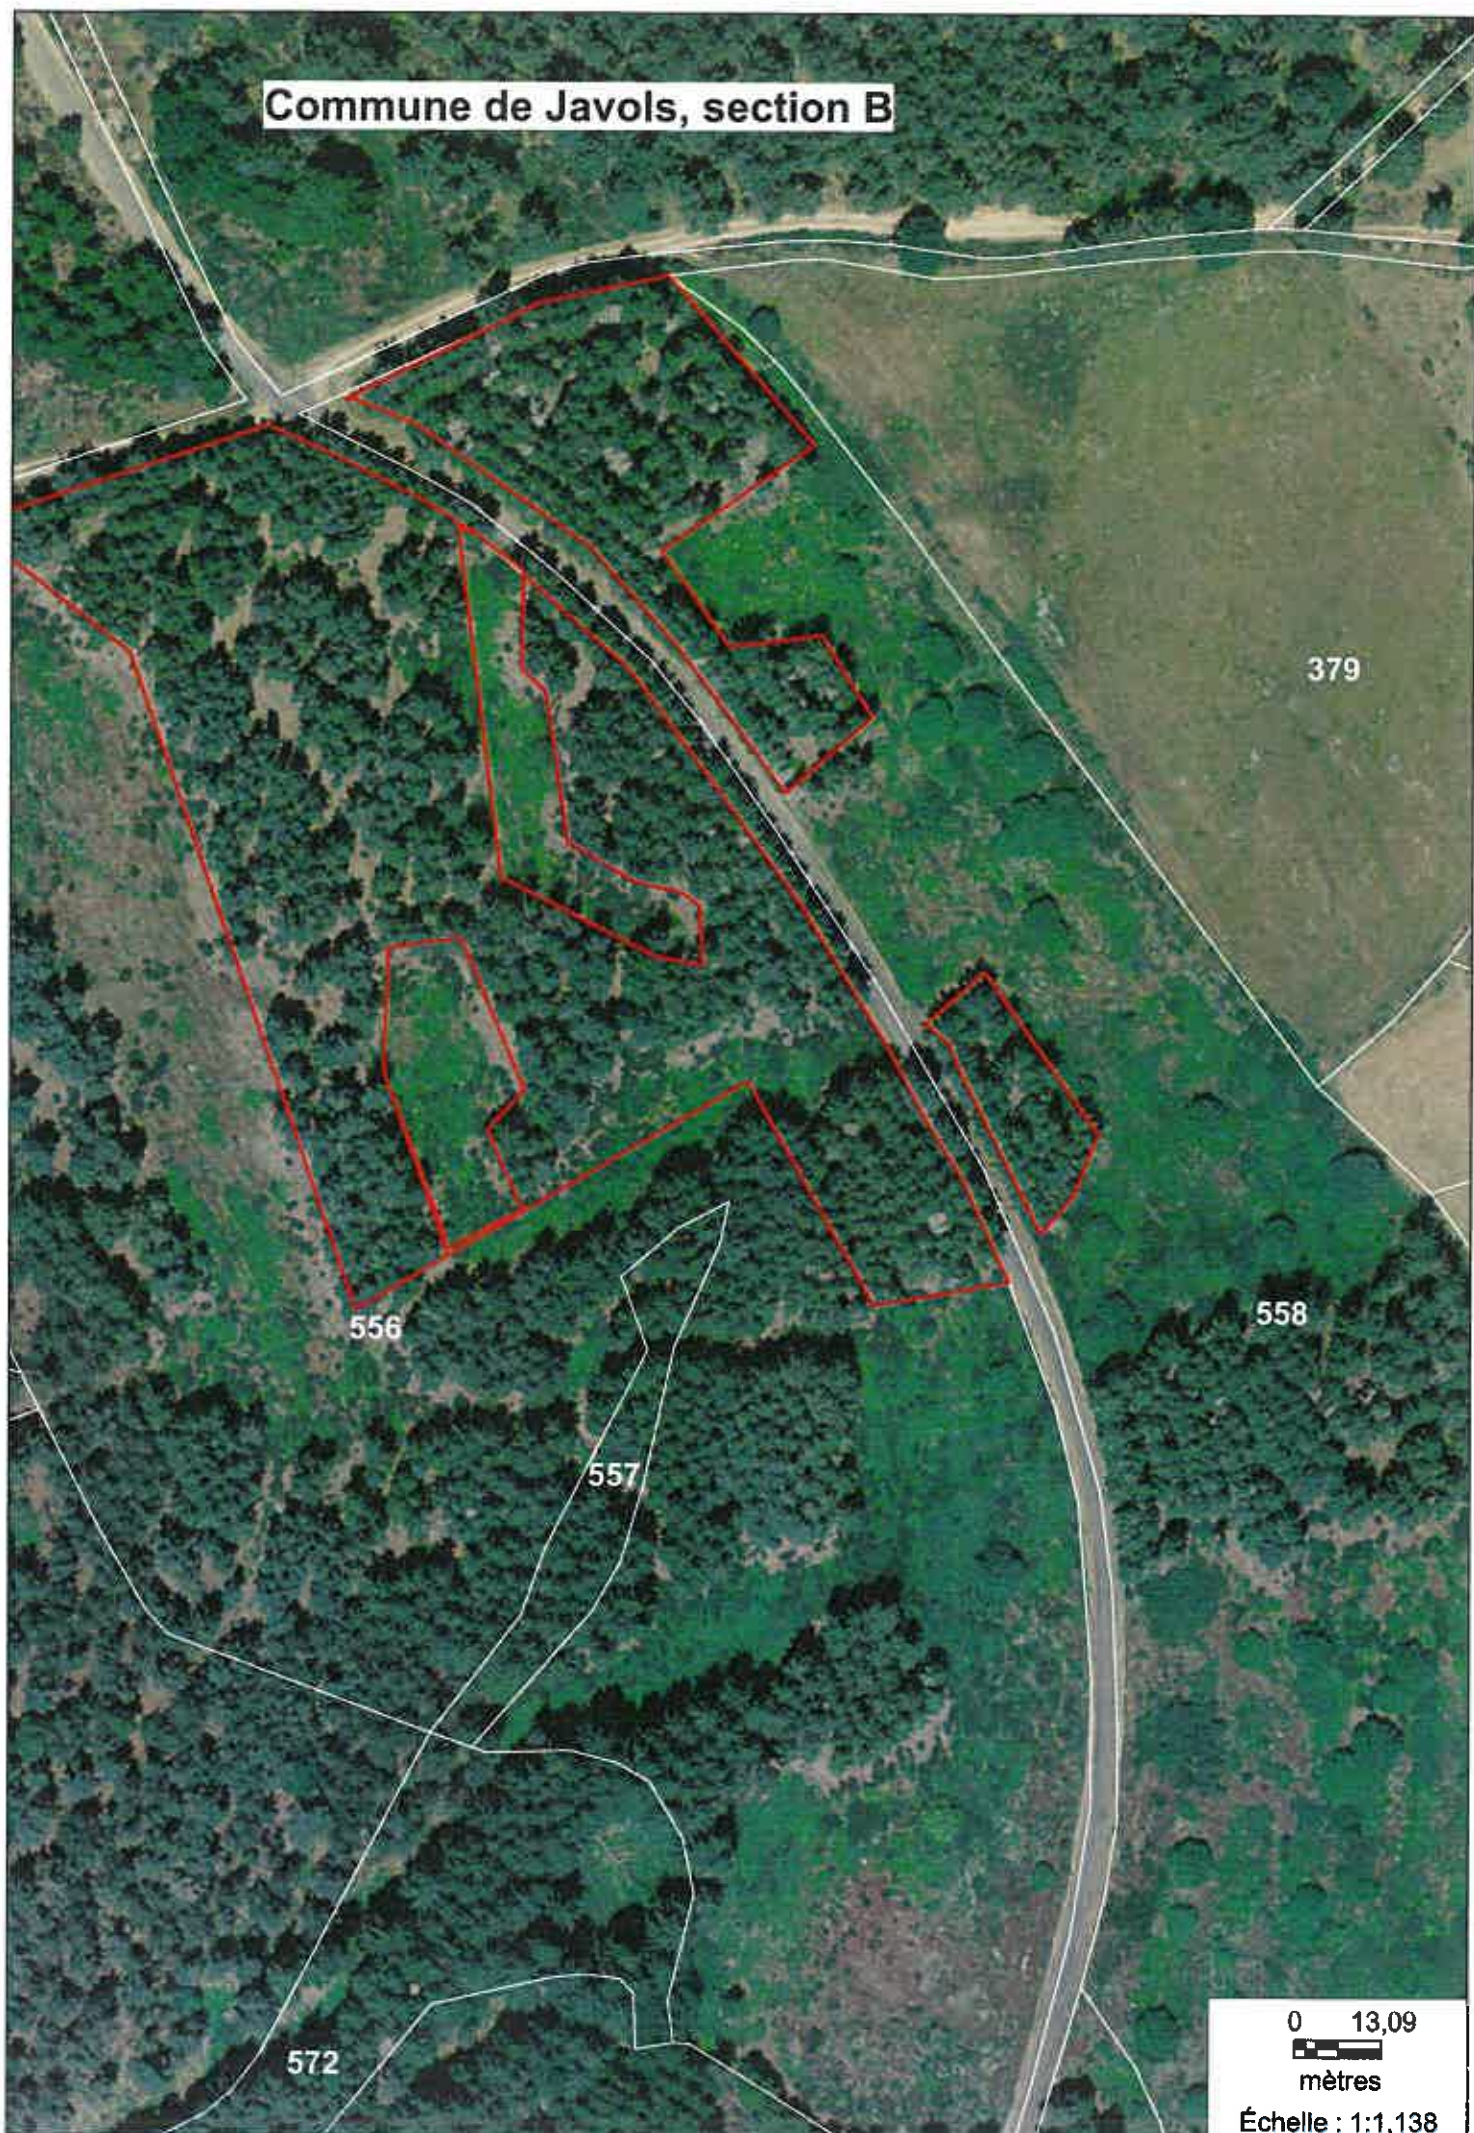

379

556

557

558

572

0 13,09
mètres
Échelle : 1:1,138