




Plan de situation  
RD979 - RD 125  
Aménagement d'un carrefour

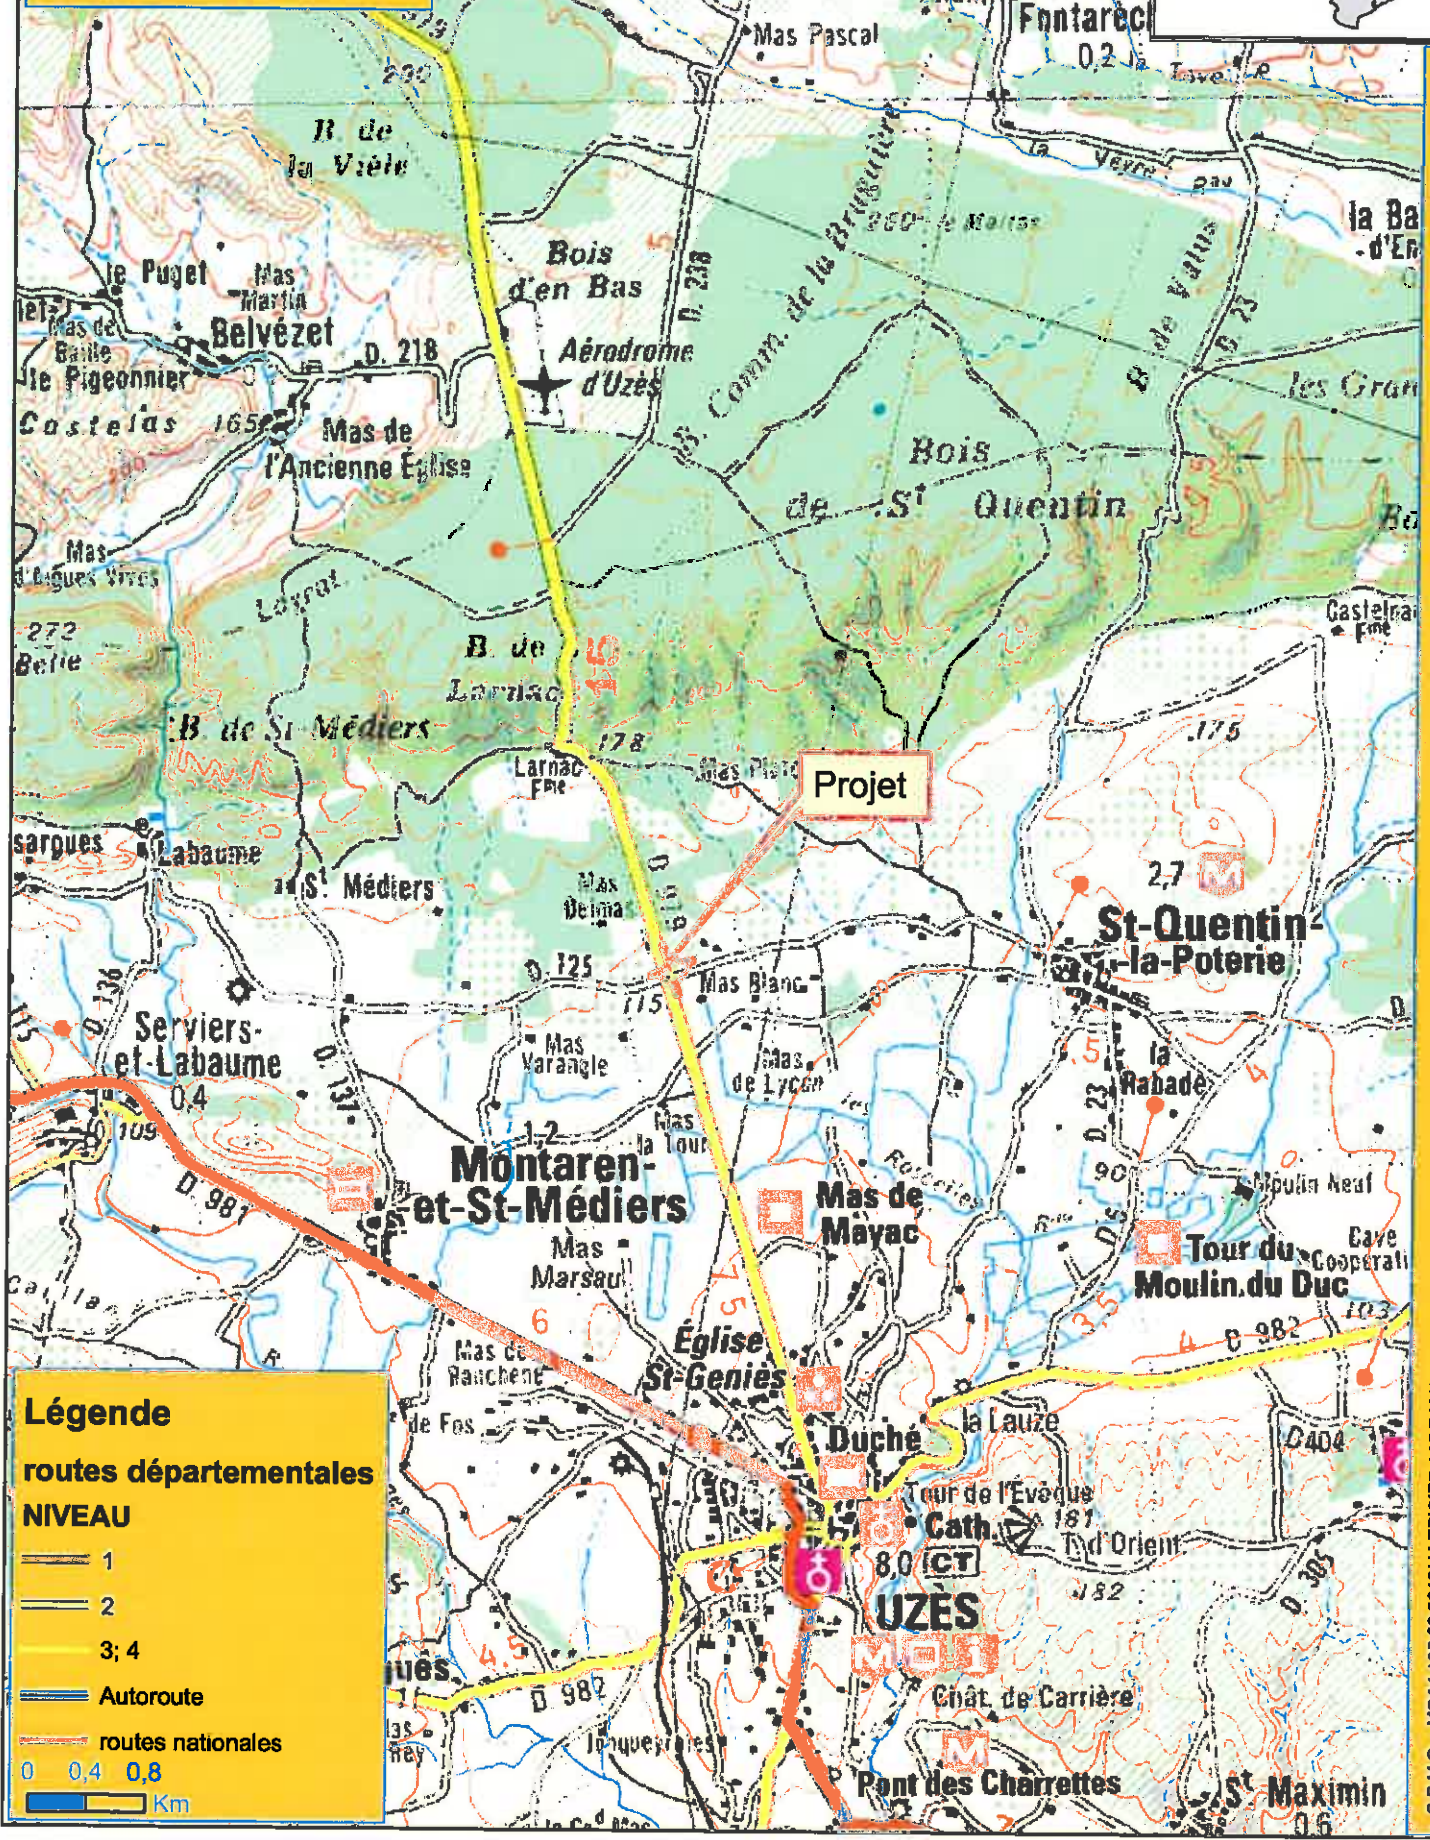

**Légende**

routes départementales

**NIVEAU**

- 1
- 2
- 3; 4
- Autoroute
- routes nationales

0 0,4 0,8  
Km

N  
 Projet/RD979/carrefour avec la RD125/Plans P.S./RD979-RD125.mxd  
 S.P.M.O. - MOA1 / 25.03.2013 / LLEPIER / ADF IGN ©N°9312



CONSEIL GÉNÉRAL DU GARD  
 Direction Générale, Adjoint au Président  
 Service Programmation et Affaires d'Équipement



RD 973 - RD 105  
 Aménagement d'un carrefour à Lize

Photos de l'état existant

Échelle: 1/1000  
 Elaboré: L. Lapeyre, A. Mias, le 26/03/2019  
 Service Programmation et Affaires d'Équipement



Mairie d'Orange  
Département de l'ardèche

Assistance à la maîtrise d'ouvrage  
Direction des Départements et des Transports

Mairie d'Orange  
Direction de la Modernisation  
et de l'Équipement  
Services Clients et Travaux Neufs

## Route Départementale n° 979

Aménagement du carrefour avec la RD 125  
à Jol

sur le territoire des communes  
de Montaren et Saint Médiers - Uzès  
canton d'Uzès

### Plan de principe Variante 2 b - R 20m

INDICES	MODIFICATIONS	DATE	Demandé par le chef de service Routes et Travaux Neufs A. AUBER, le
			Préparé par le Directeur Général Adjoint des Départements, Infrastructure et Travaux A. VIGES, le
Établi par : S.E.T.M A. AUBER, le 02/07/2013		Echelle : 1/500	

