








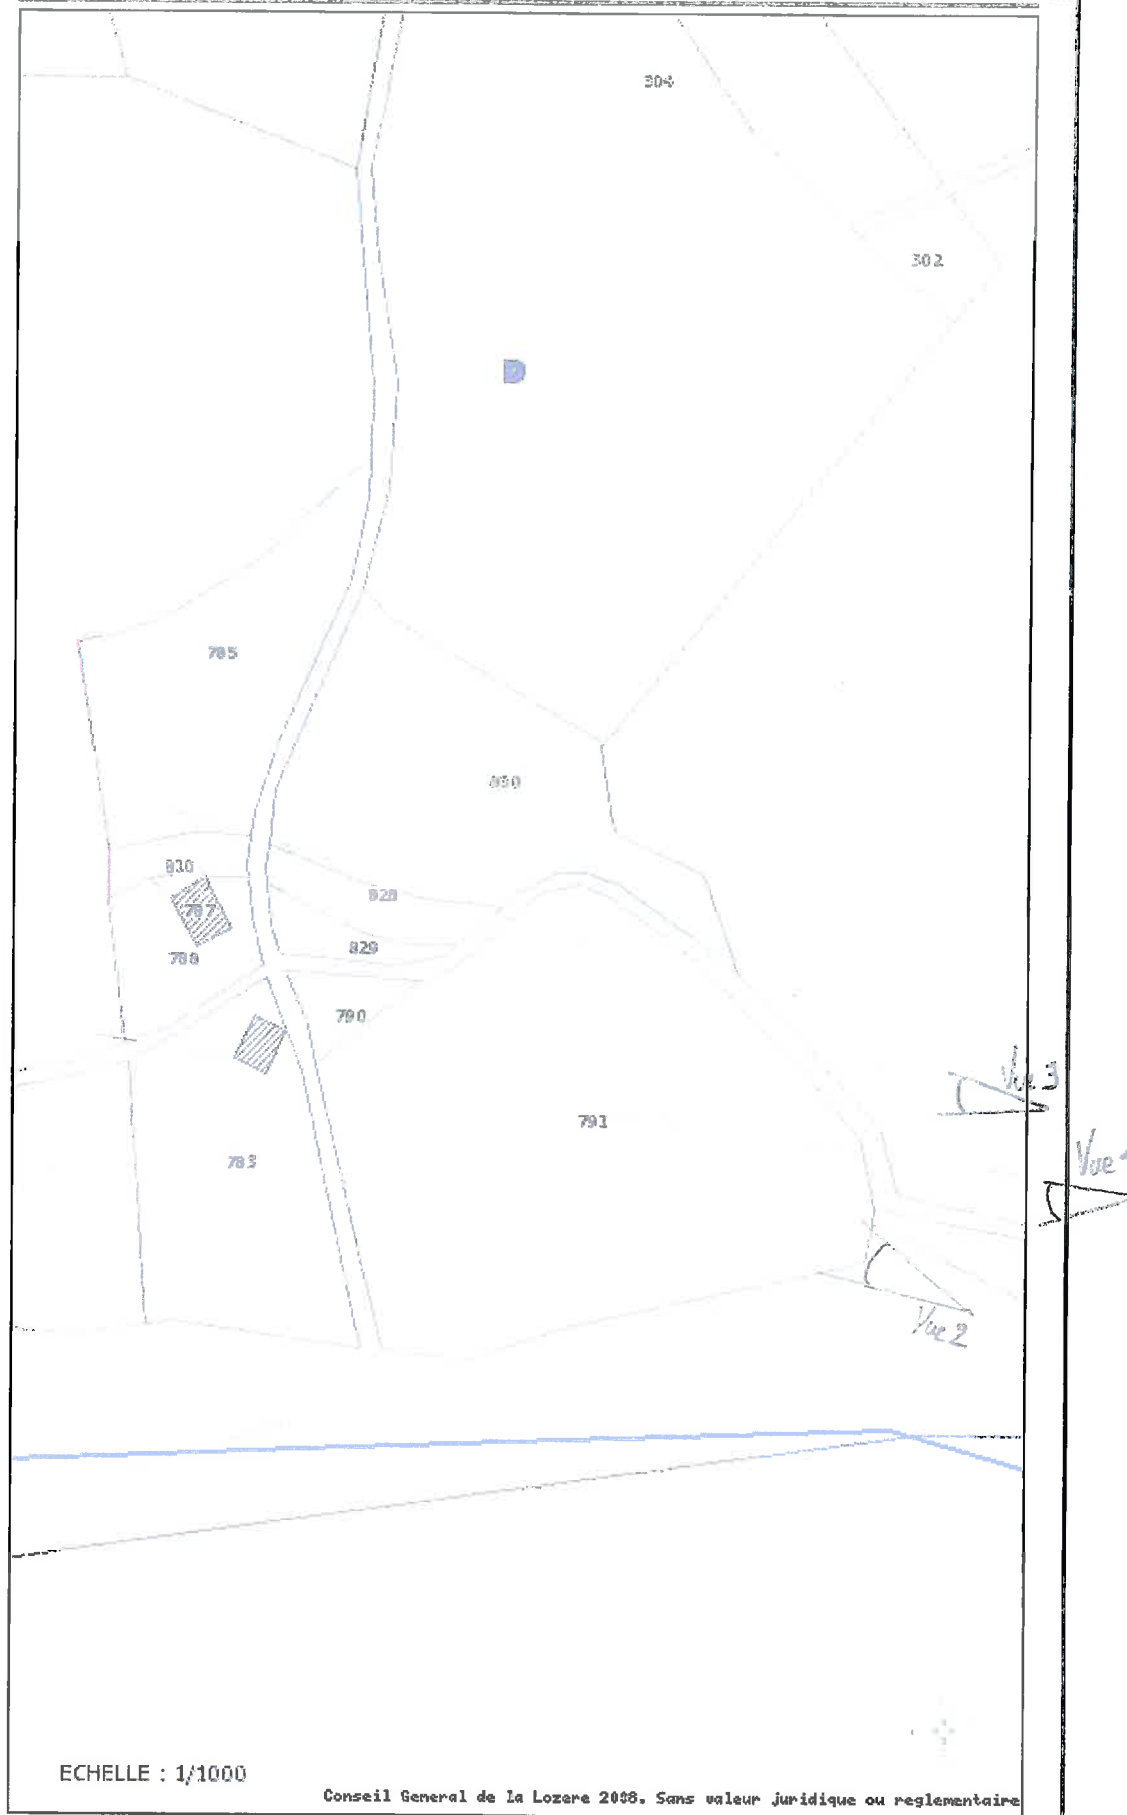
PROJET ECOGITTES PIED DE BORNE
PLAN DE SITUATION Echelle 1/10000


Légende :

-  Parcelle
-  Section
-  Départements
-  Cantons
-  Communes

Bâti

-  Bâti dur
-  Bâti léger



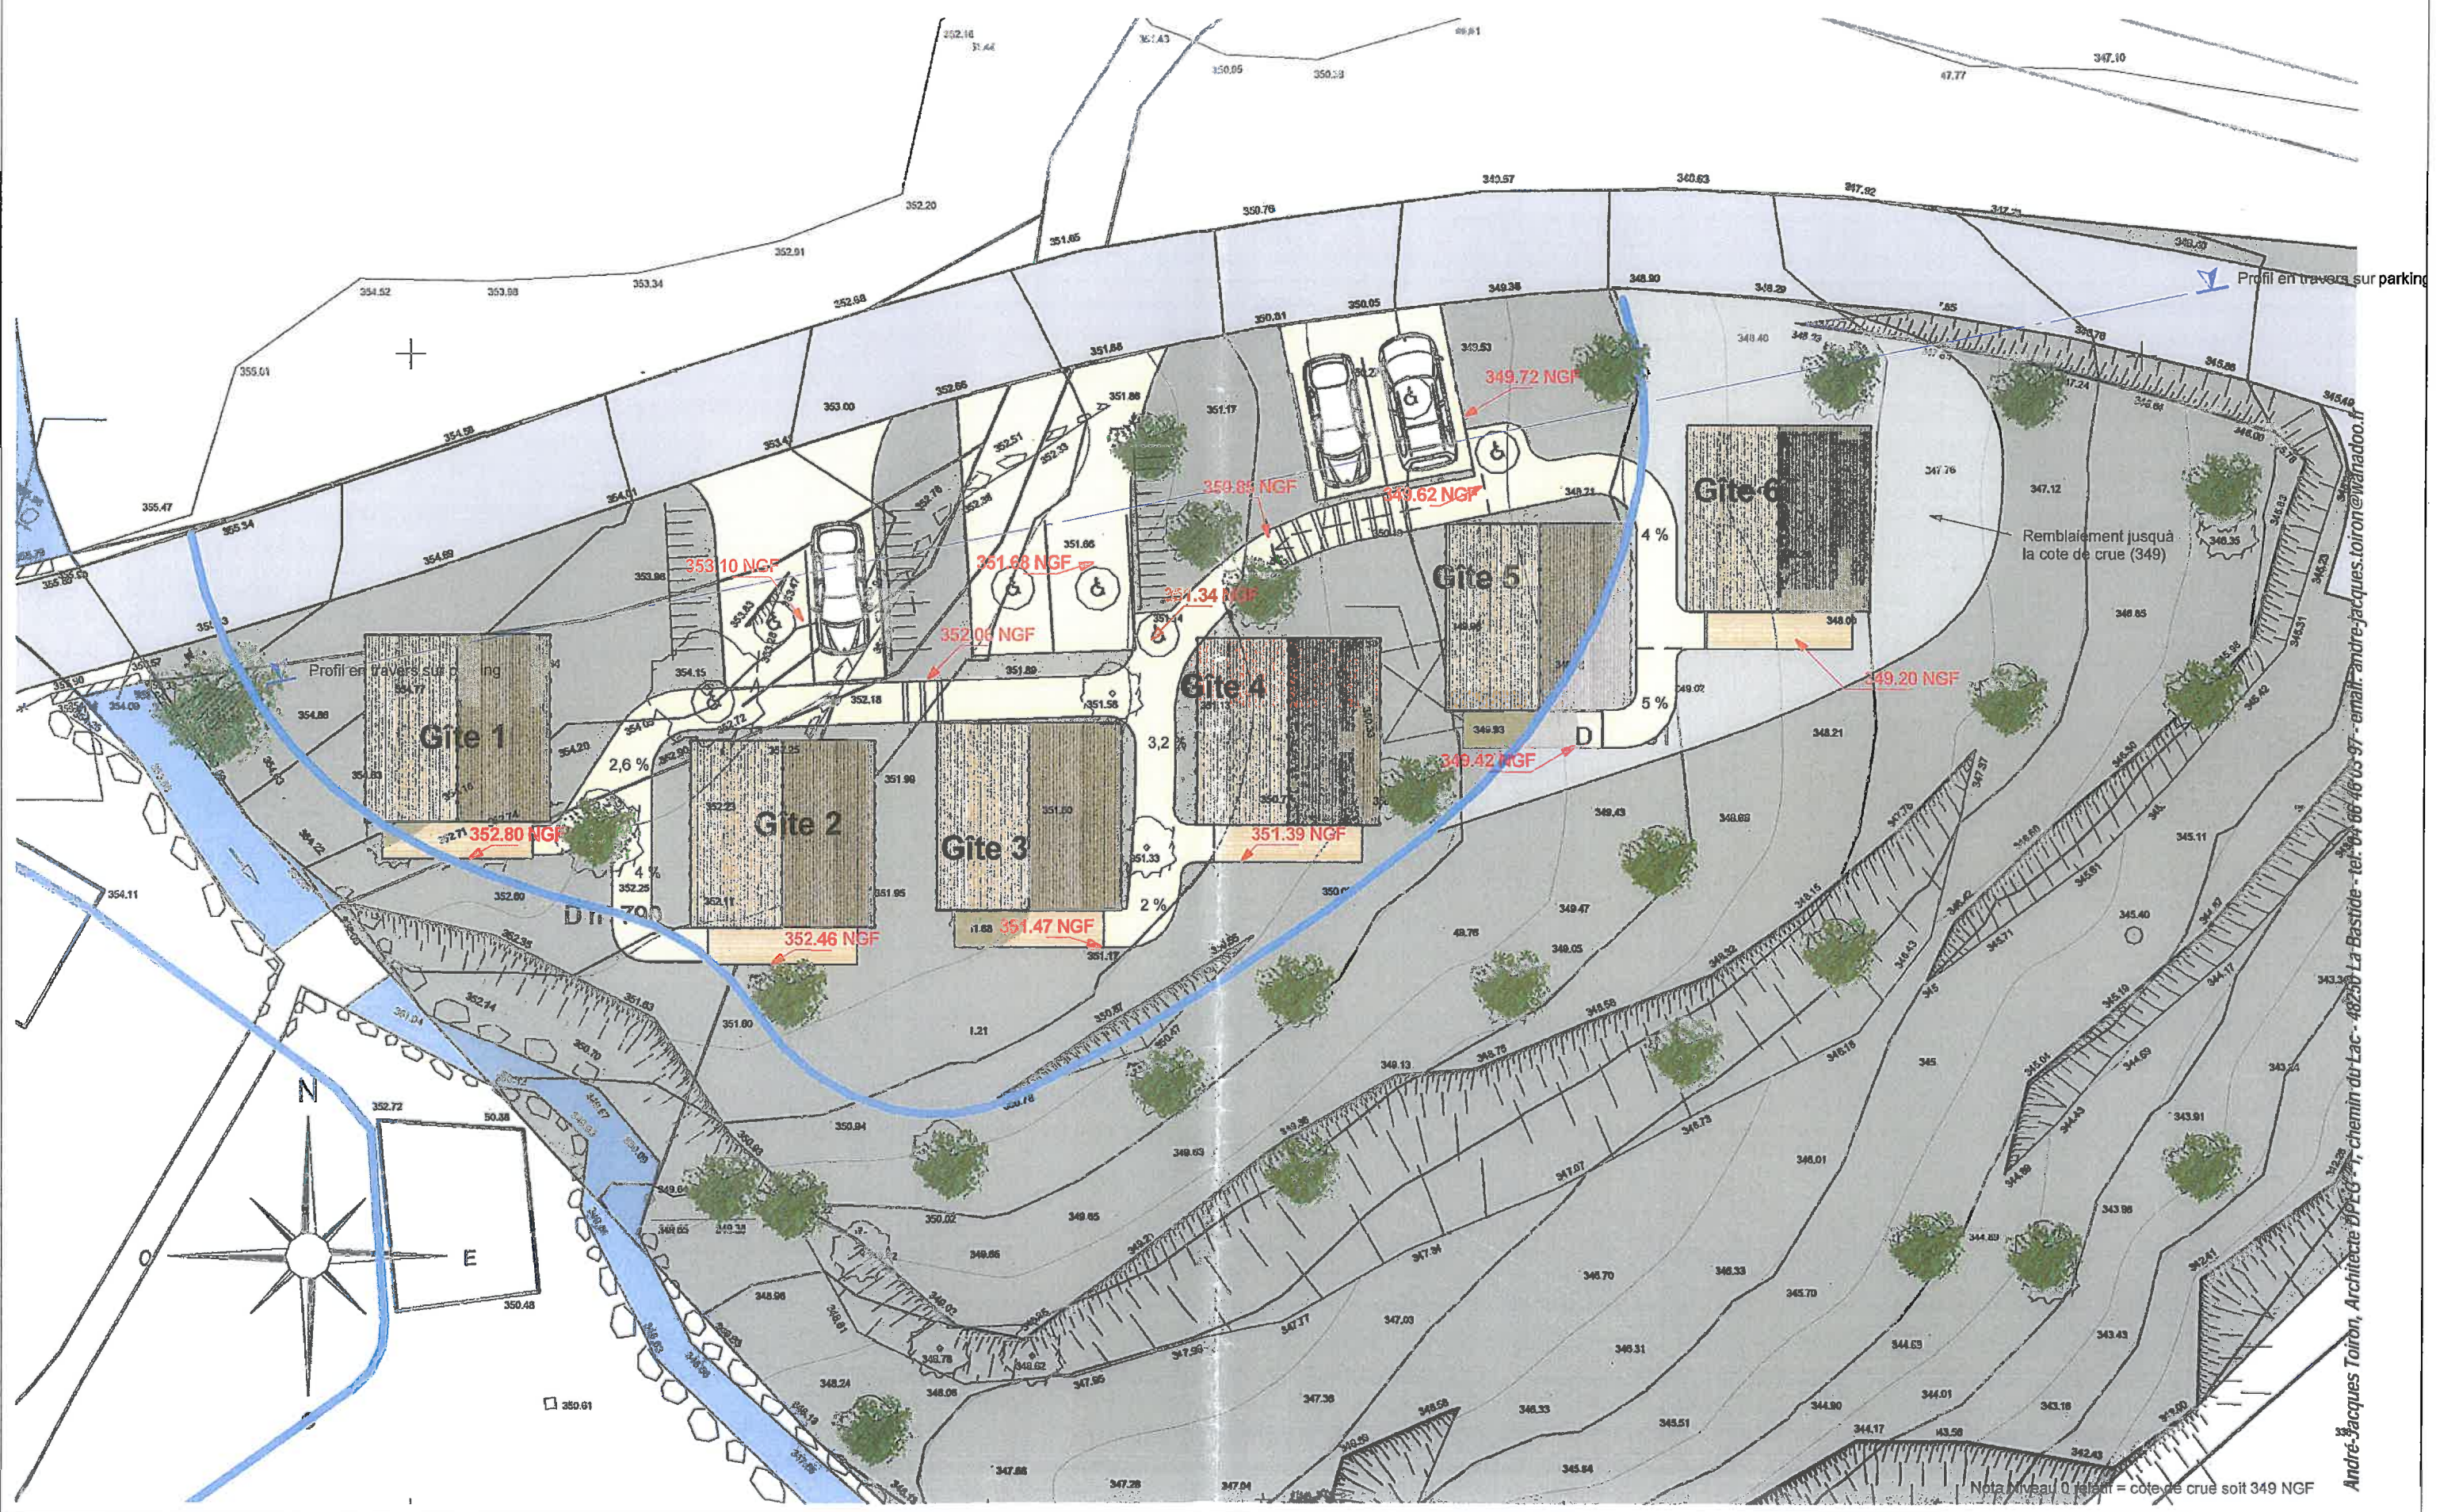

04 avril 2013 - Esquisse 3

Projet Eco-Gites à Pied-De-Borne

Plan de masse
Echelle: 1 : 200

André-Jacques Toiron, Architecte DPLG, chemin du Lac - 48250 La Bastide - tel: 04 66 46 46 97 - email: andre-jacques.toiron@wanadoo.fr

Nota Niveau 0 relatif = cote de crue soit 349 NGF

PHOTOS DU SITE DE PIED DE BORNE



Vue n°1



Vue n°2



Vue n°3

PHOTOS DU SITE DE PIED DE BORNE



Vue n°1



Vue n°2



Vue n°3