


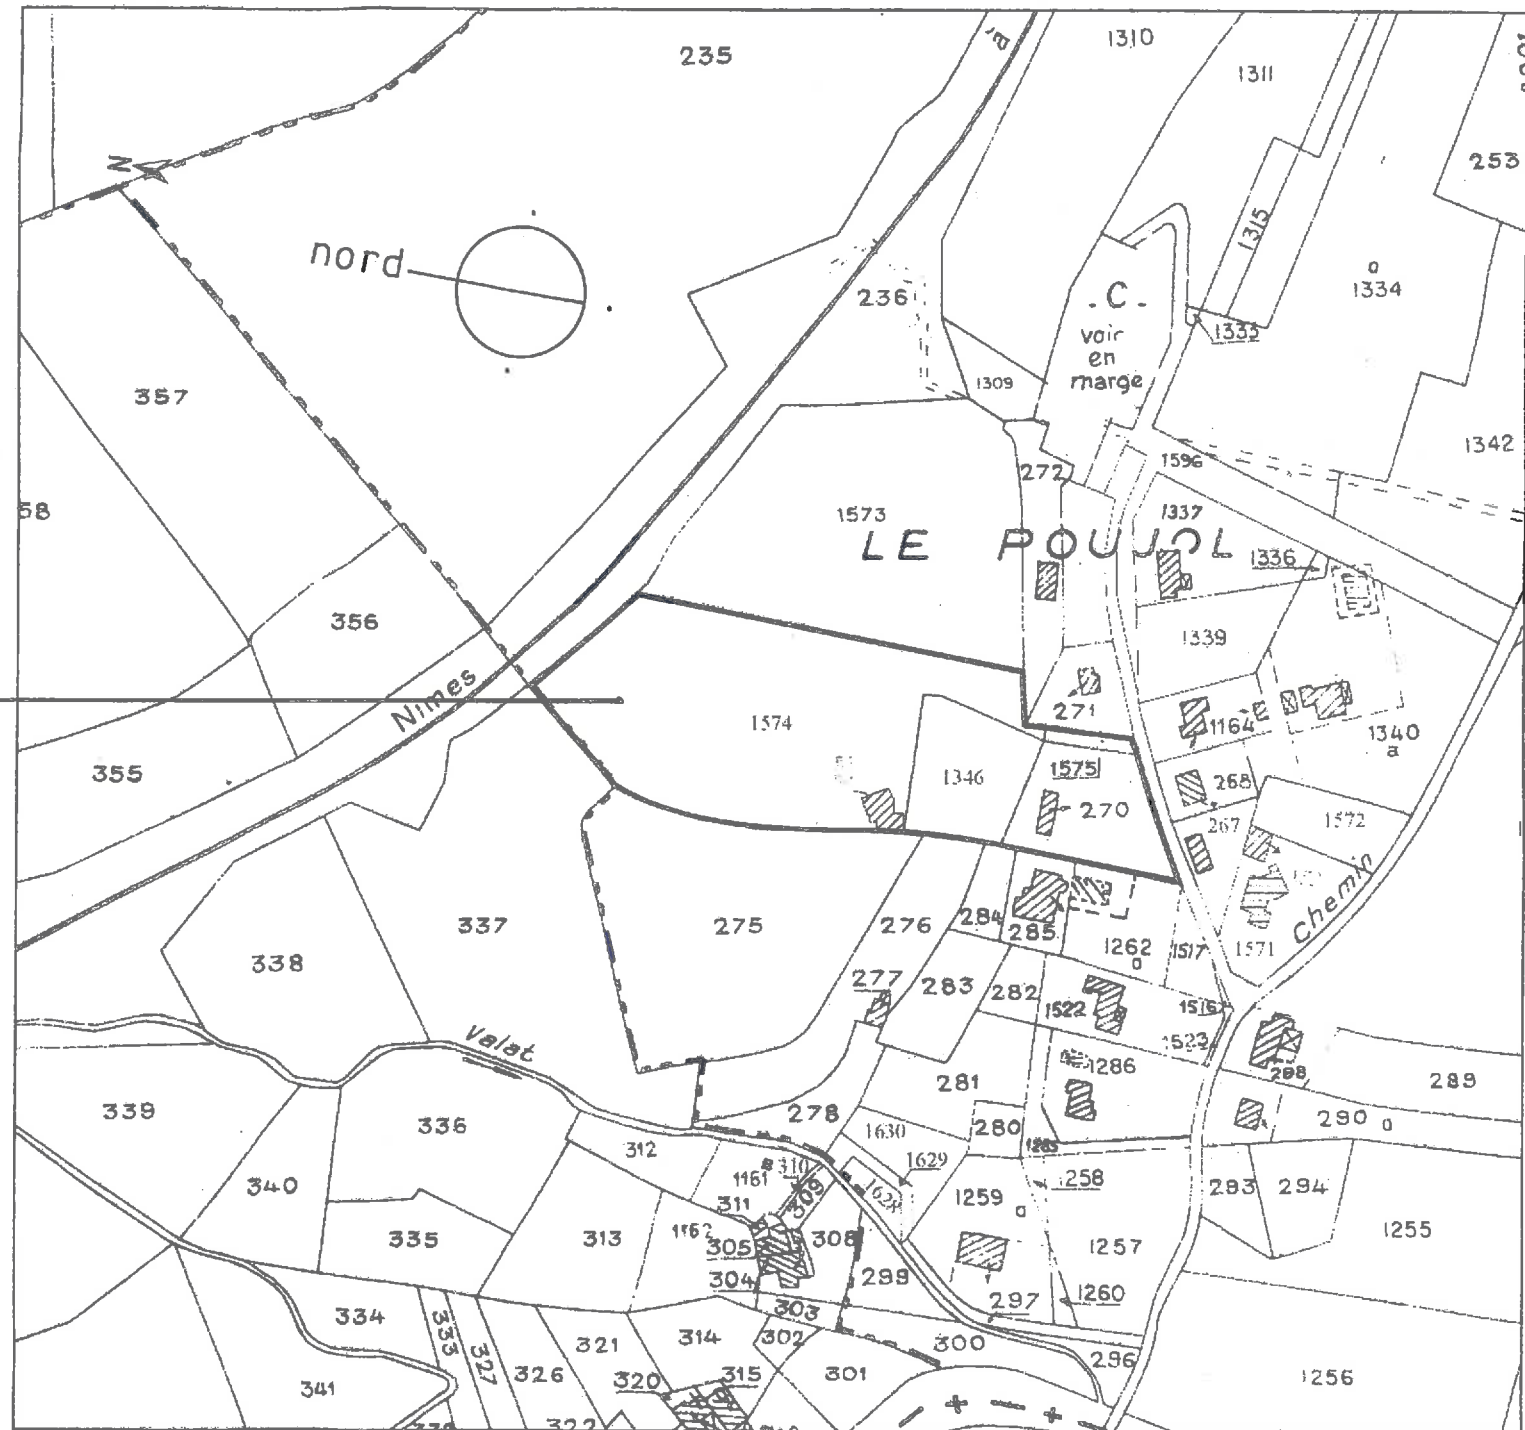

le projet

assainissement
existant

mas existant




éch. 1/2500



le projet



assainissement existant

mas existant

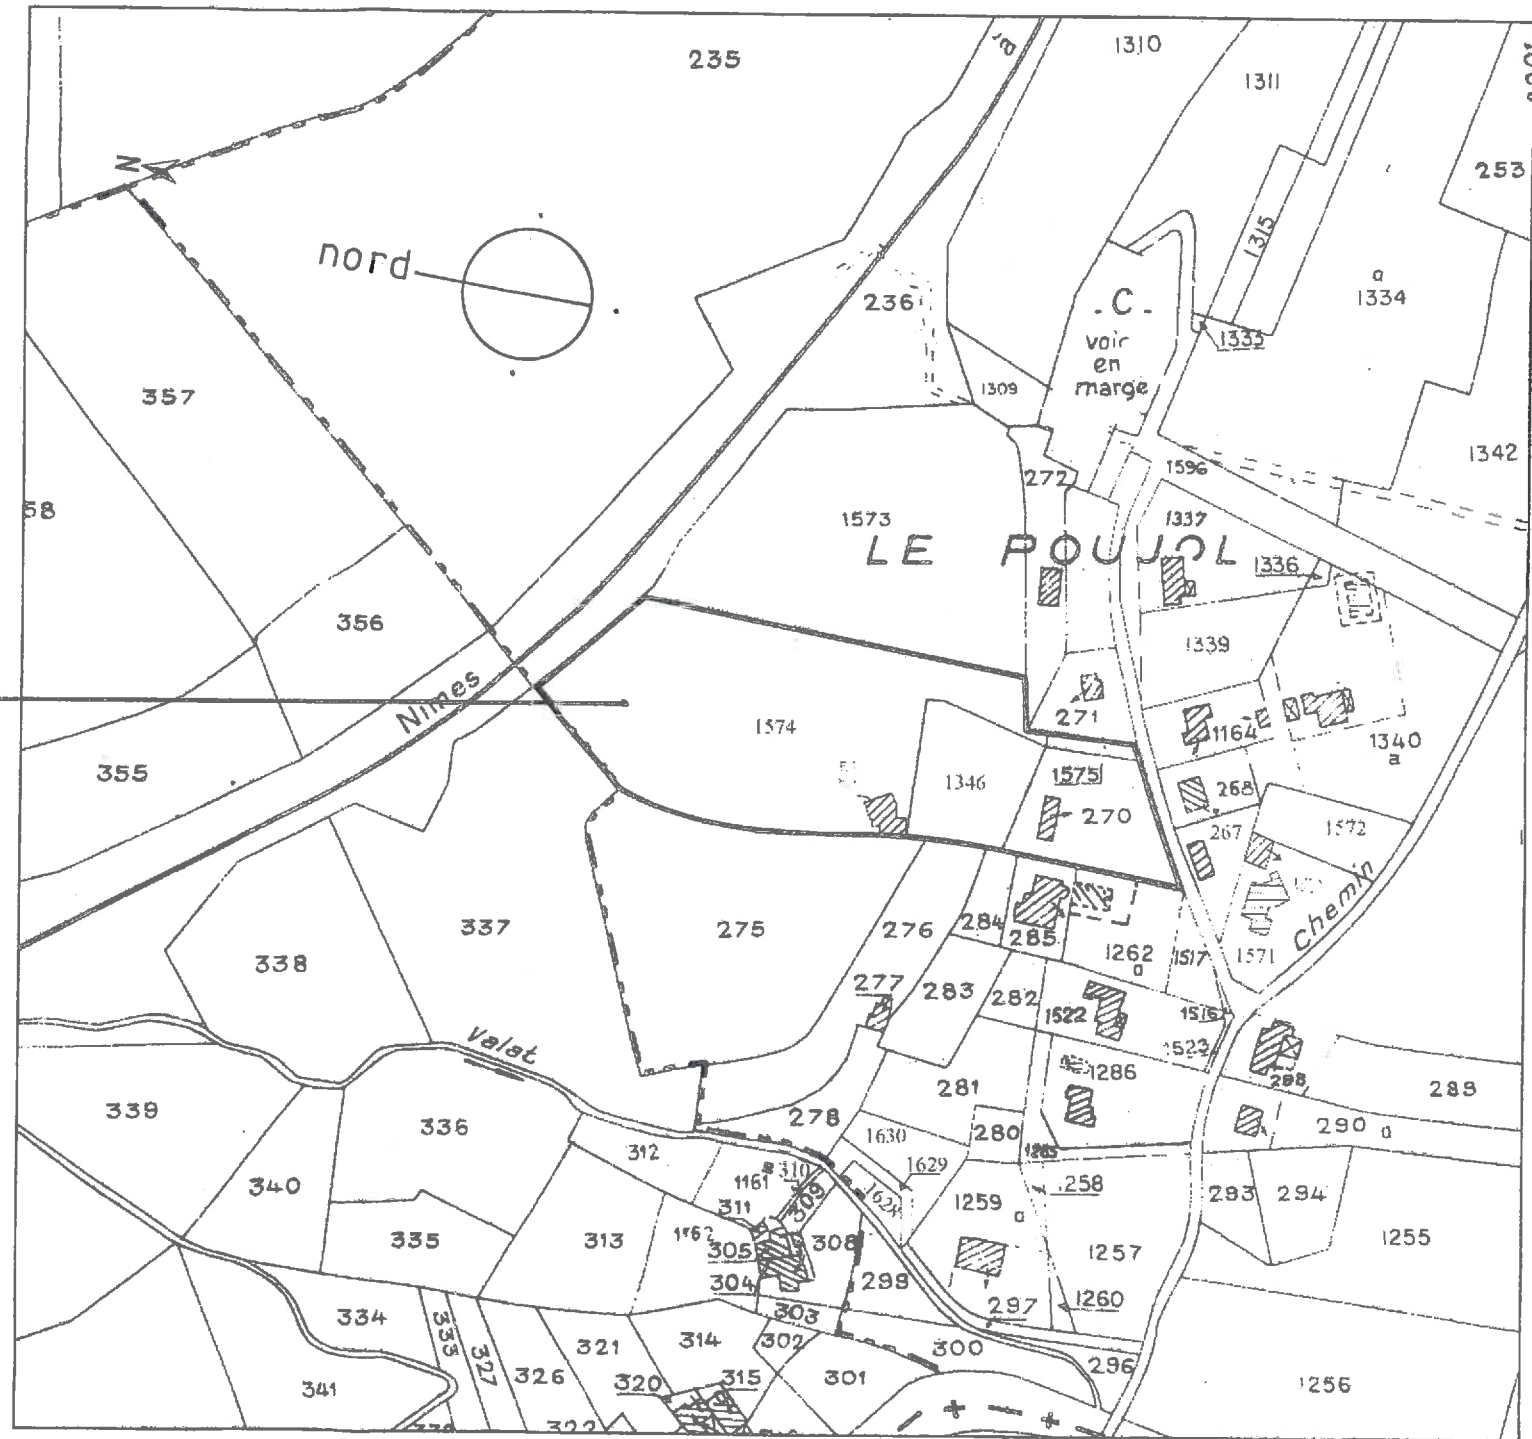

éch. 1/2500

ETAT EXISTANT

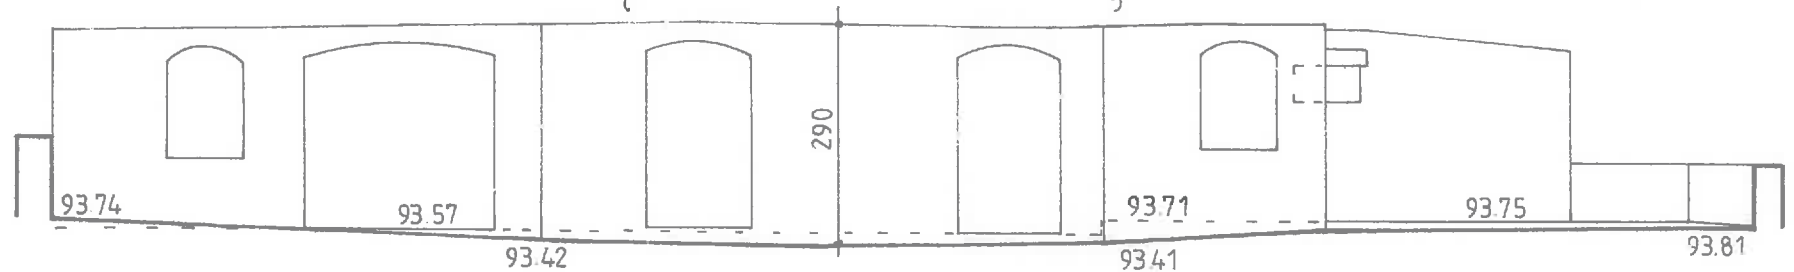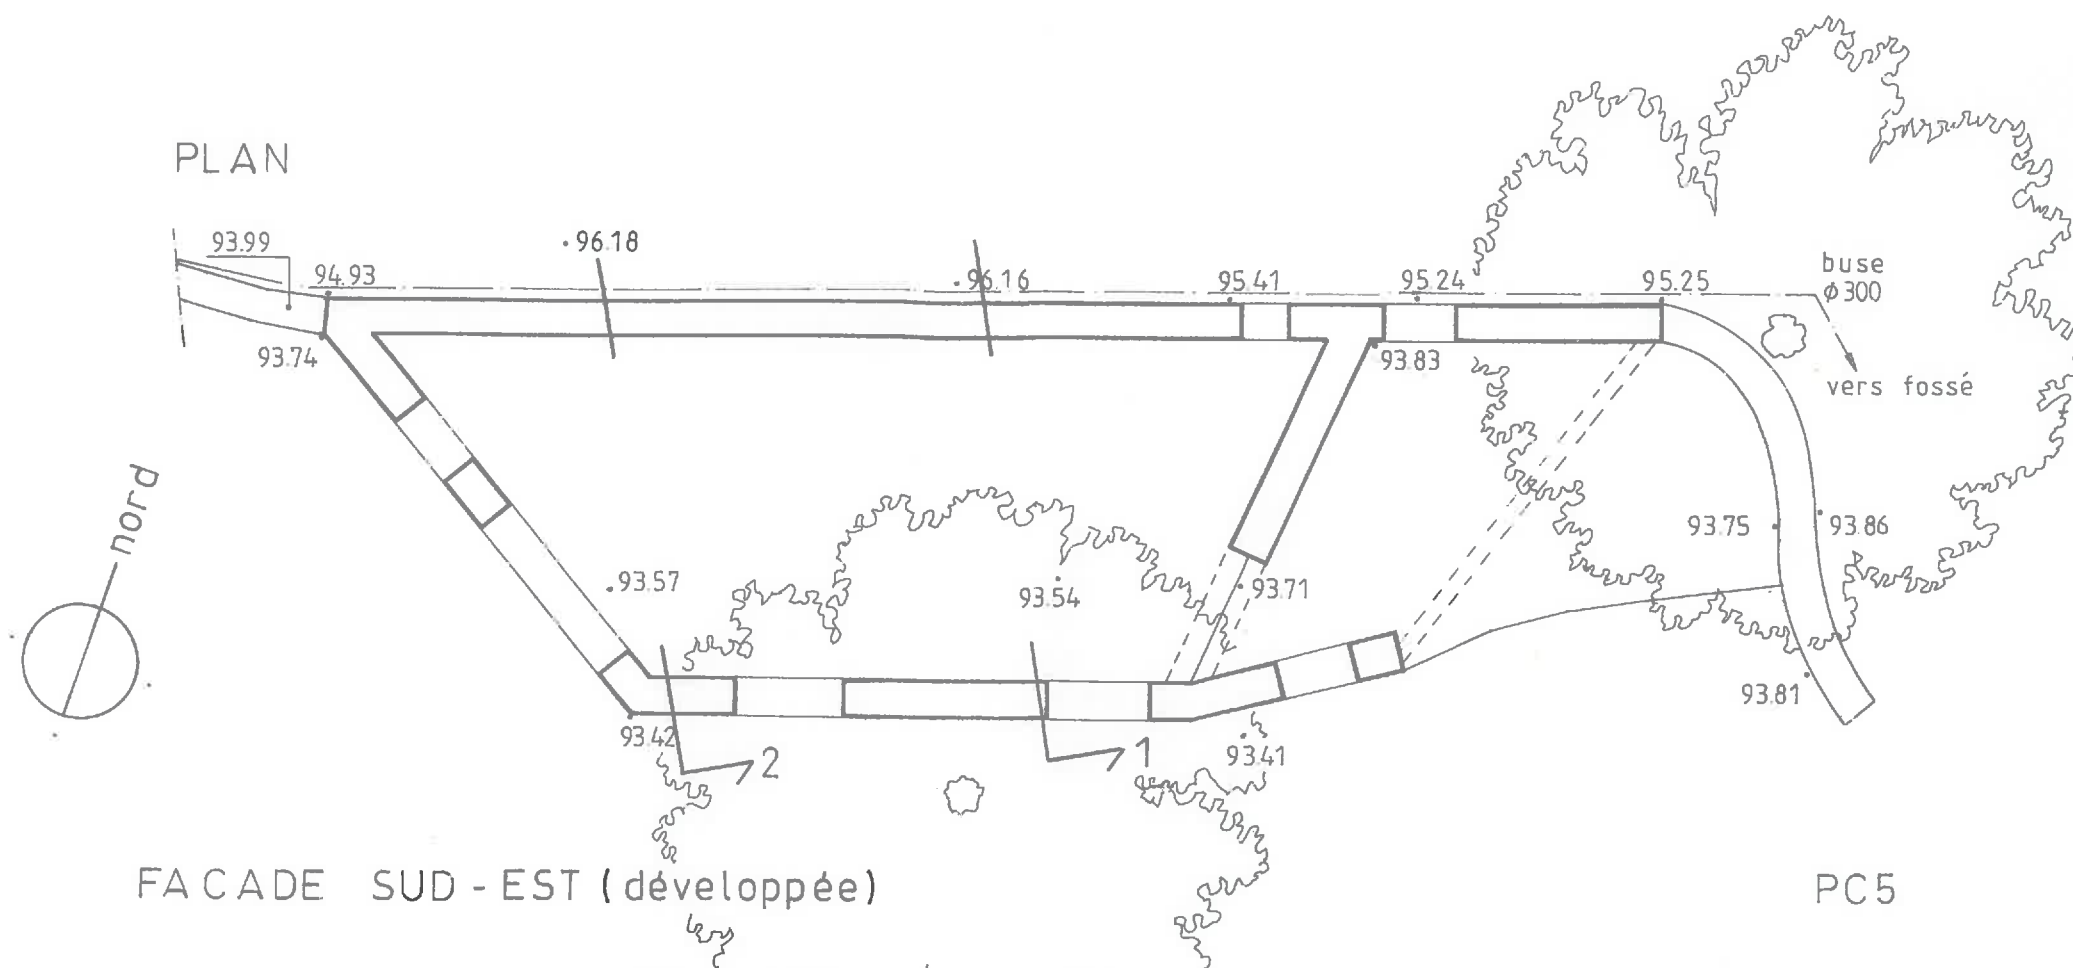


COUPE 1

COUPE 2

PC3



éch. 1/100

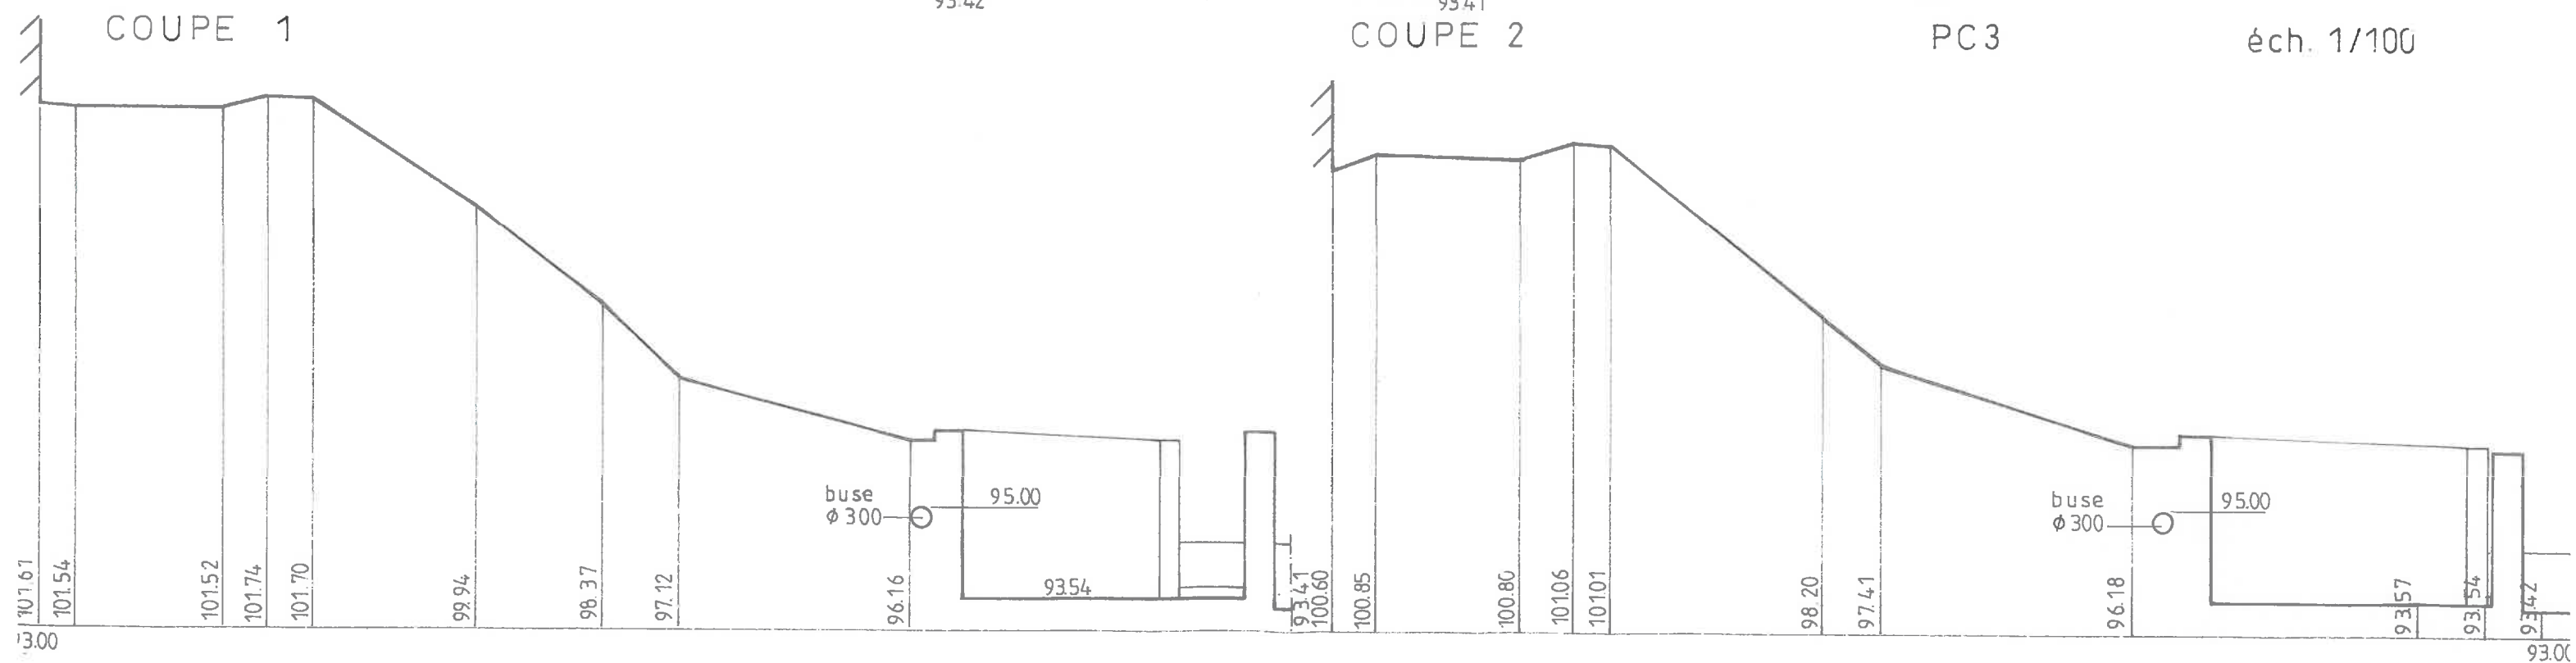

ETAT PROJETE


ASSAINISSEMENT D'APRES
DONNEES DU DEMANDEUR

PLAN DE MASSE PC2
TOITURE PC5

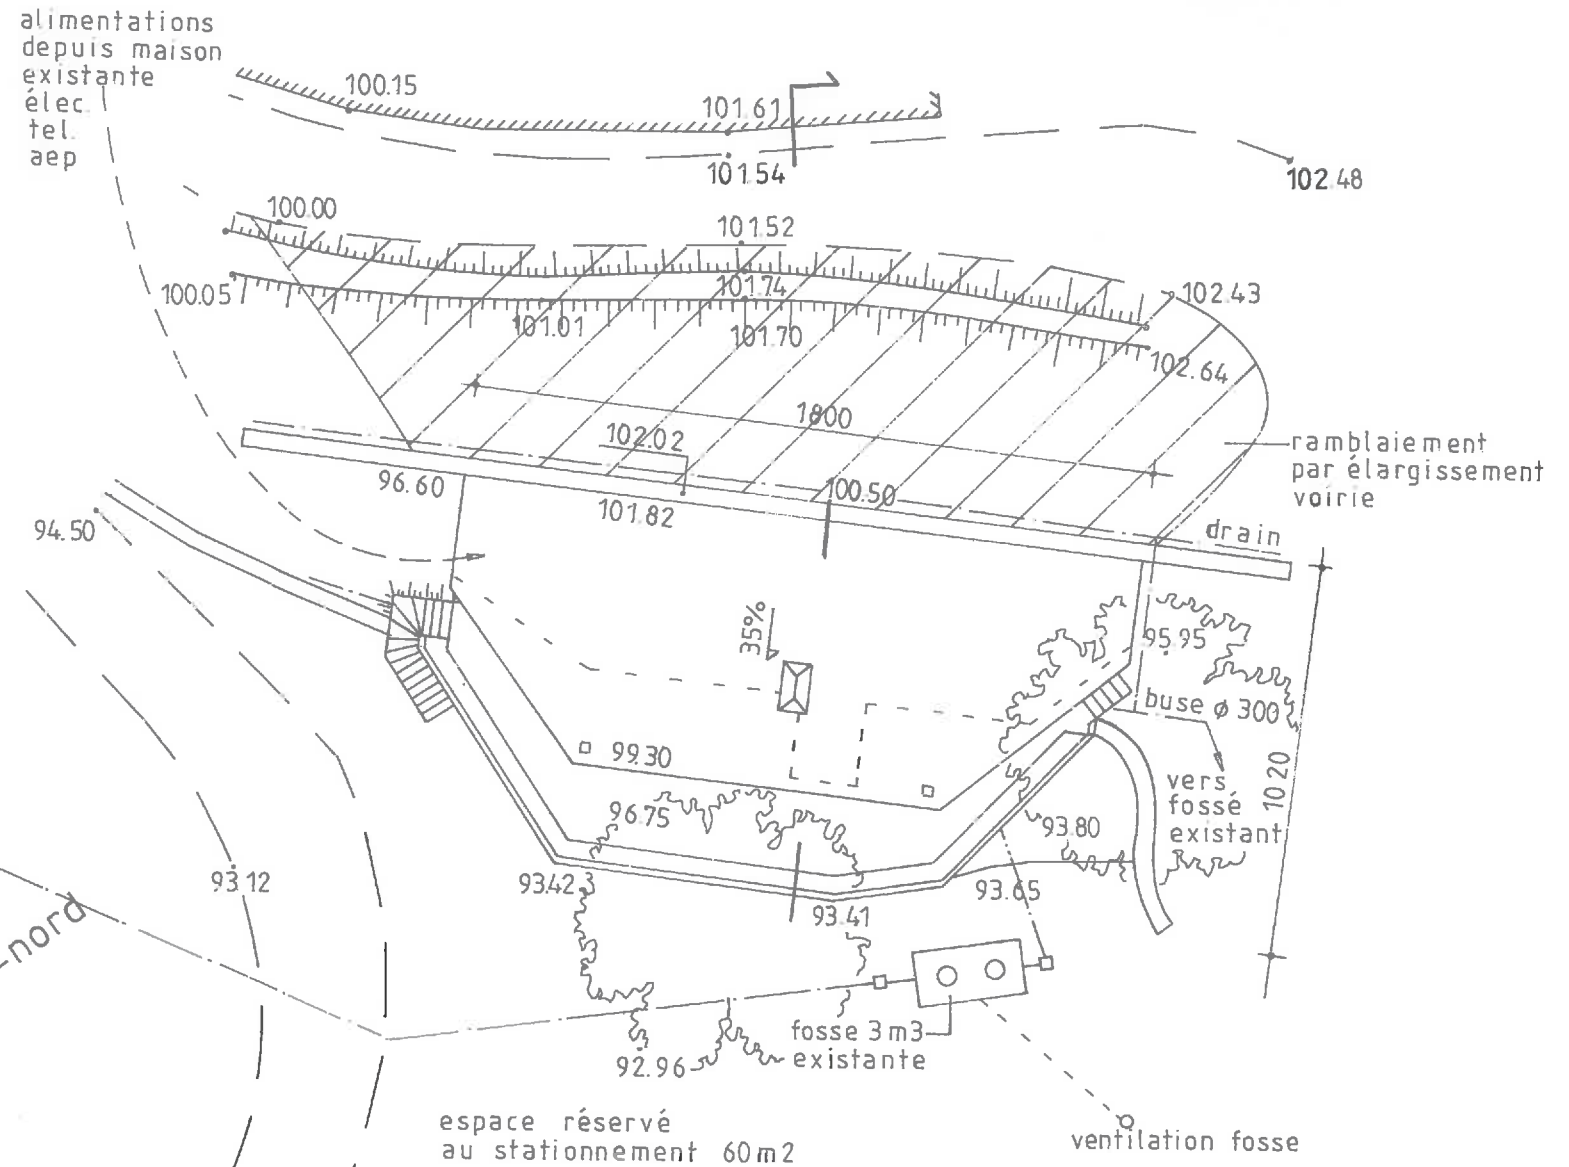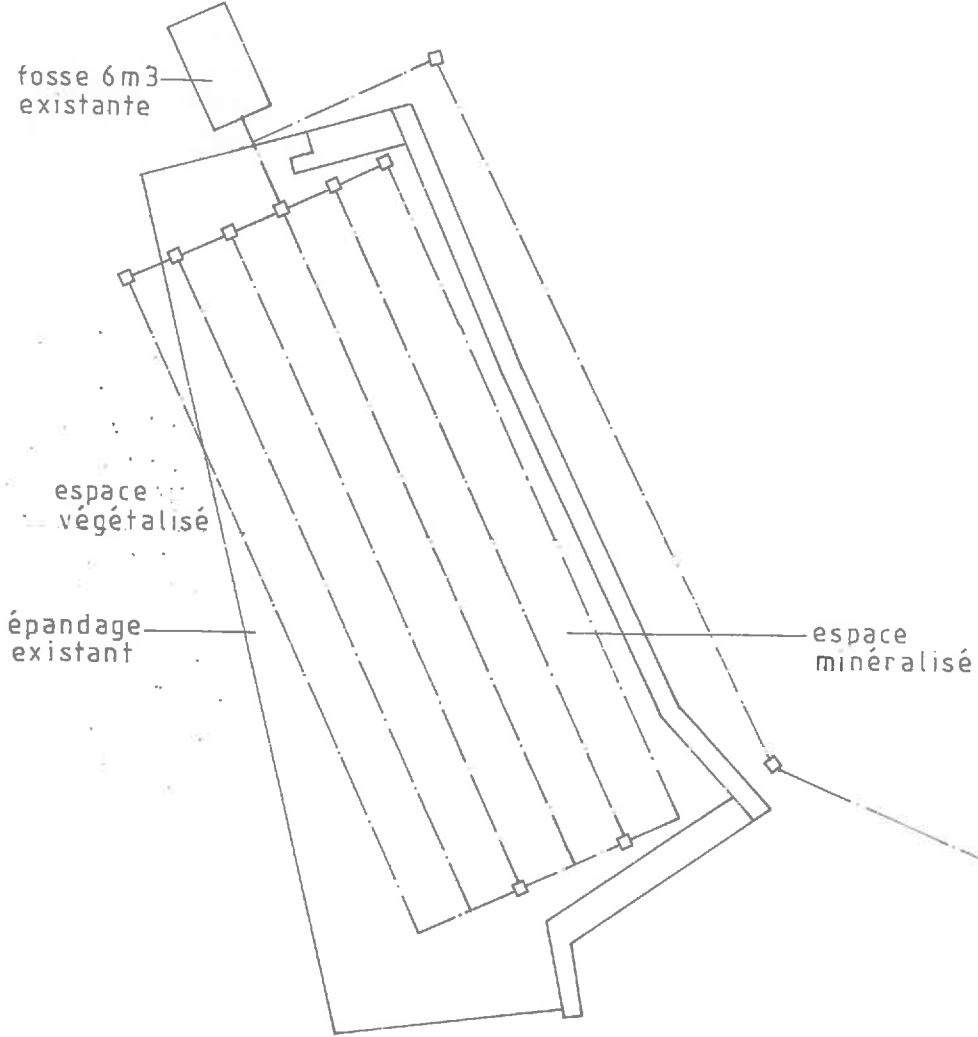

COUPE SUR LE TERRAIN

PC3

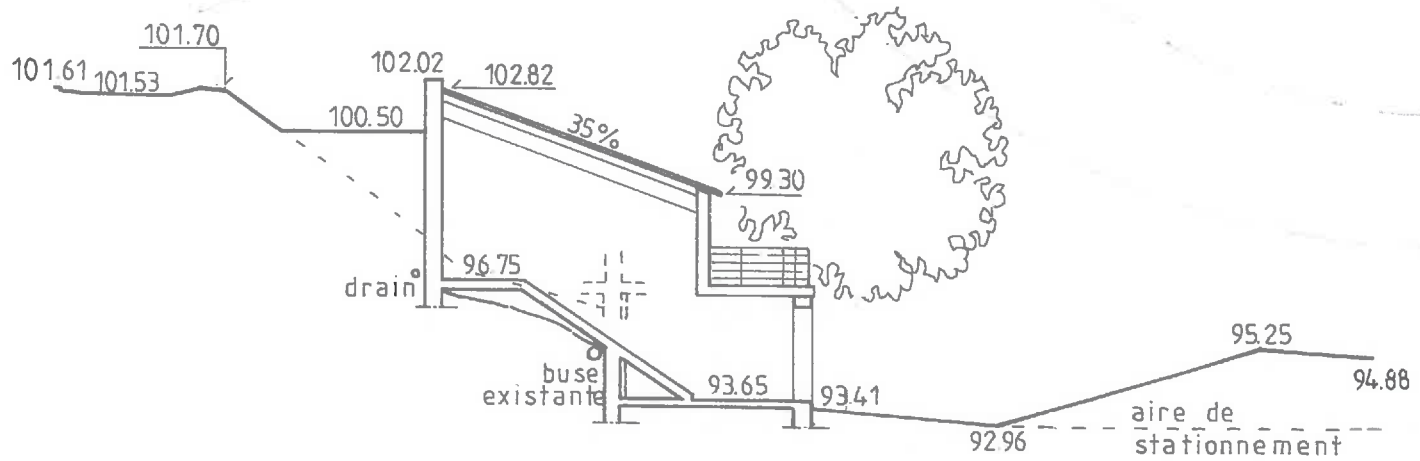

éch. 1/200