



**CENTRE D'ENTRETIEN DE SAINT ANDRE DE VALBORGNE - PHOTO AERIENNE**

**ECH. 1/2000 - 08.07.2013 Maître d'oeuvre Navecth Architectes Maître d'ouvrage Conseil Général du Gard**

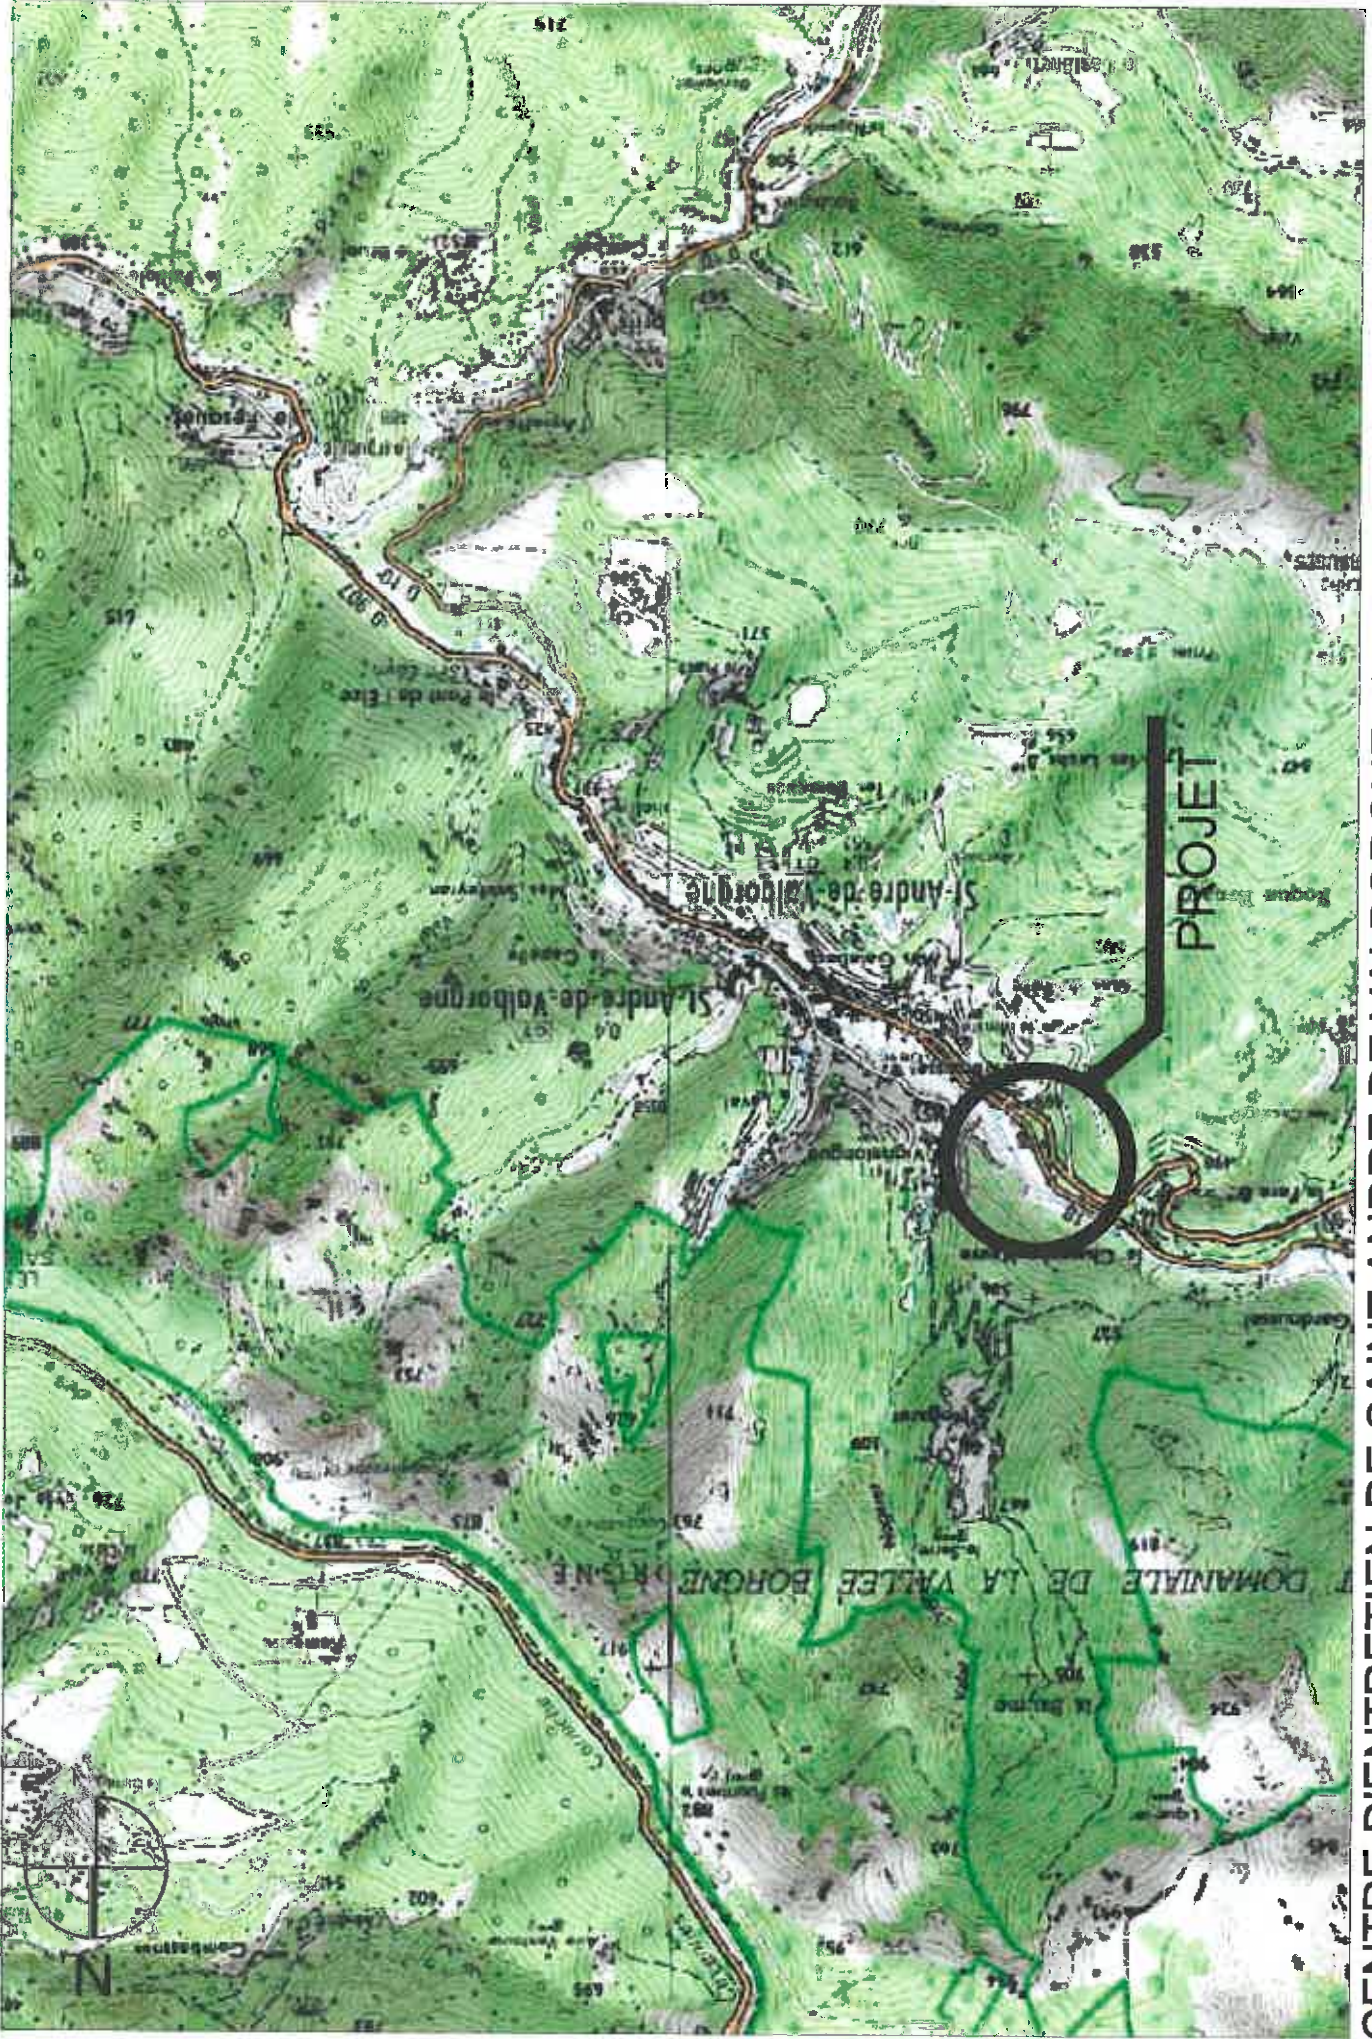

**CENTRE D'ENTRETIEN DE SAINT ANDRE DE VALBORGNE - PLAN DE SITUATION**

**ECH. 1/20000 - 08.07.2013 Maître d'oeuvre Navecth Architectes Maître d'ouvrage Conseil Général du Gard**

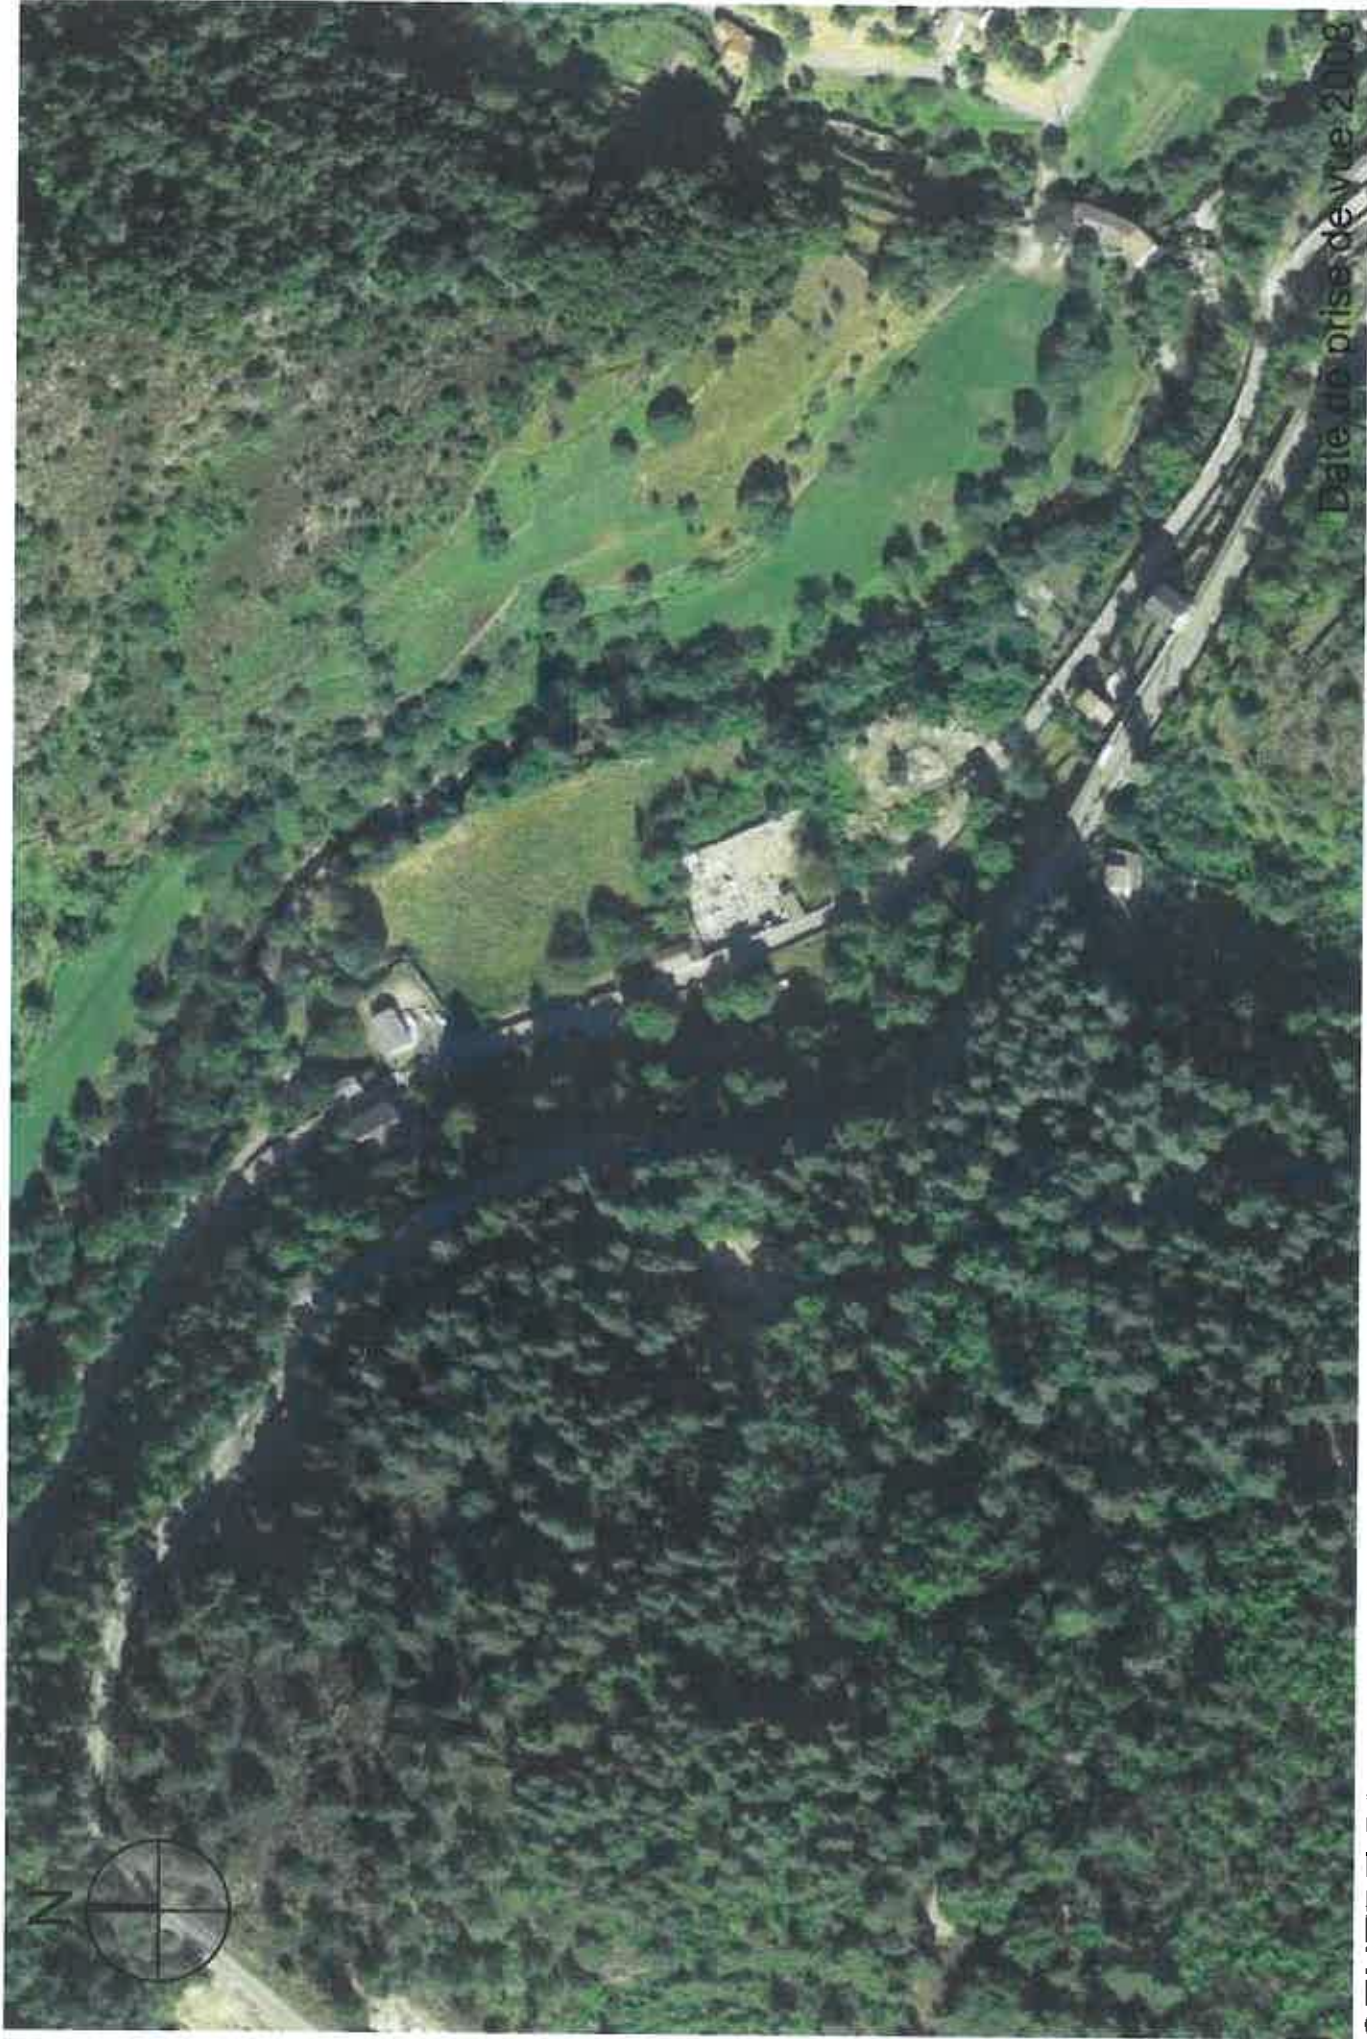

**CENTRE D'ENTRETIEN DE SAINT ANDRE DE VALBORGNE - PHOTO AERIENNE**

**ECH. 1/2000 - 08.07.2013 Maître d'oeuvre Navecth Architectes Maître d'ouvrage Conseil Général du Gard**



Photo 3- date de prise de vue 26.12.2010

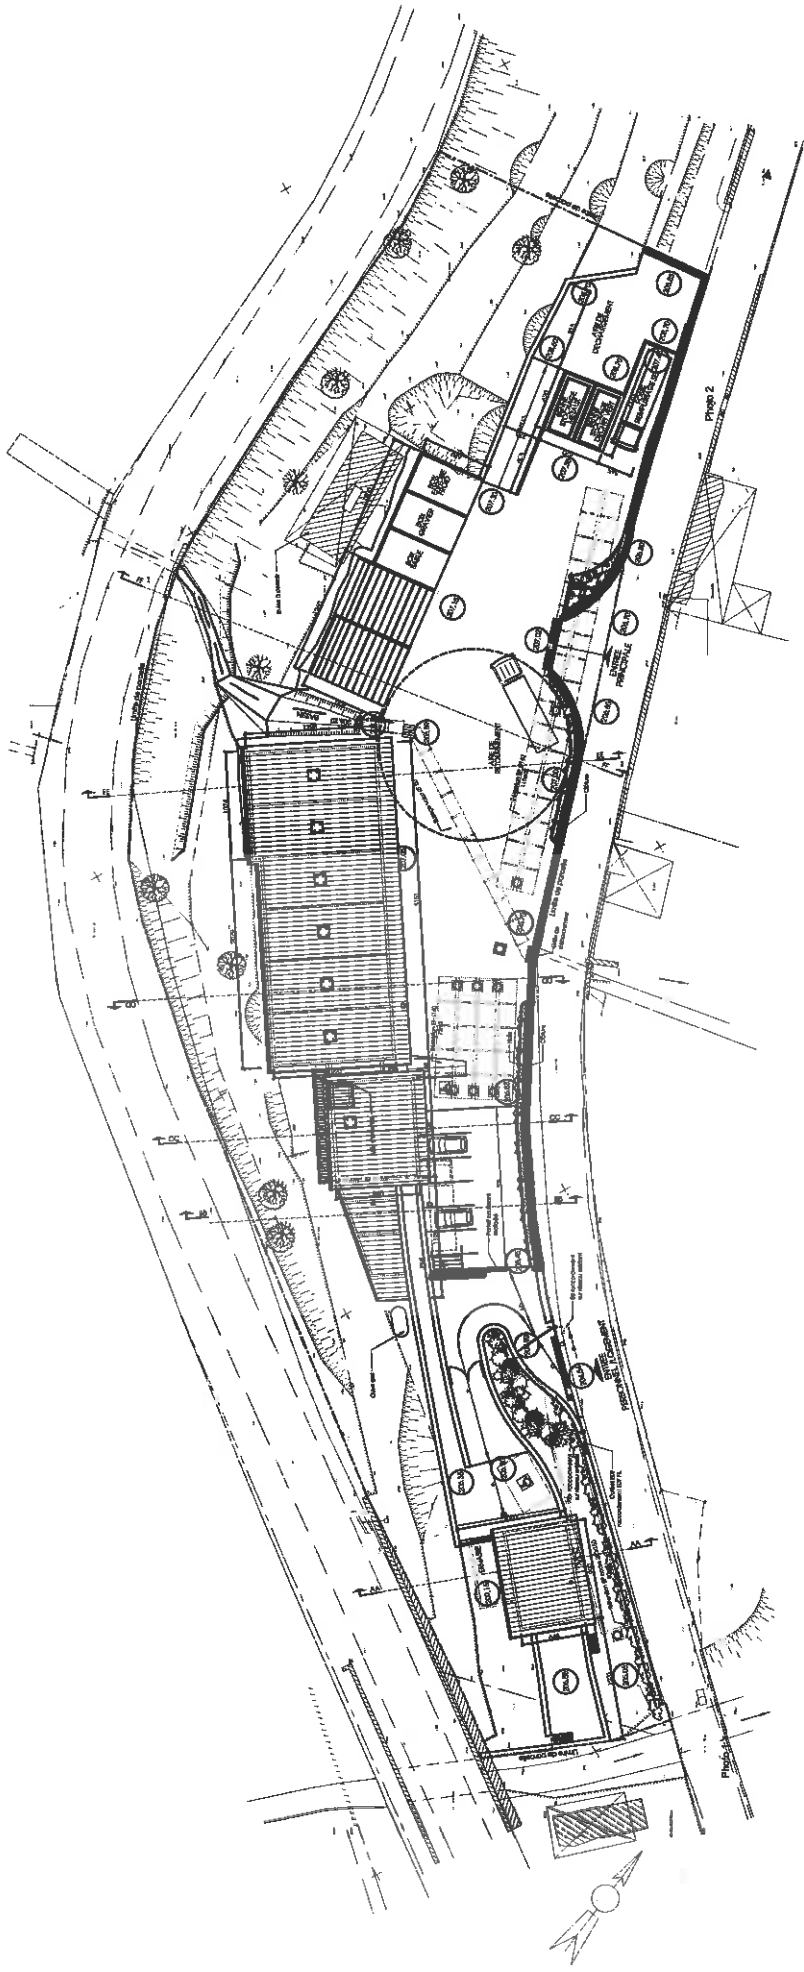


Photo 2 - date de prise de vue 03.01.2011



Photo 1 - date de prise de vue 03.01.2011

**CENTRE D'ENTRETIEN DE SAINT ANDRE DE VALBORGNE - PHOTOGRAPHIES DU SITE**  
**ECH. 1/20000 - 08.07.2013 Maître d'oeuvre Navecth Architectes Maître d'ouvrage Conseil Général du Gard**



Plan 3

**CENTRE D'ENTRETIEN DE SAINT ANDRE DE VALBORGNE - PLAN DU PROJET**  
**ECH. 1/750 - 08.07.2013 Maître d'oeuvre Navech Architectes Maître d'ouvrage Conseil Général du Gard**