



500m

MAIRIE DE MONTFERRIER/LEZ
RECU LE
19 MARS 2013
N°
PC03418913M0005

Chambre Funéraire de MONTFERRIER sur LEZ

Plan de situation

Roland HUGO architecte

N° 1629 ORDRE DES ARCHITECTES
R. HUGO
Architecte DENSAIS
16, Av. de Pezenas
34120 CASTELNAU GUERS
Tél. 06 24 09 35 99
REGION ALSACE

PC 1

DEPARTEMENT

COMMUNE

MAIRIE

SERVICE DU PLAN


<Convexe>

Section: BB

Echelle: 1/3420

(Echelle d'origine: 1/1000)

EXTRAIT DU PLAN COMMUNAL

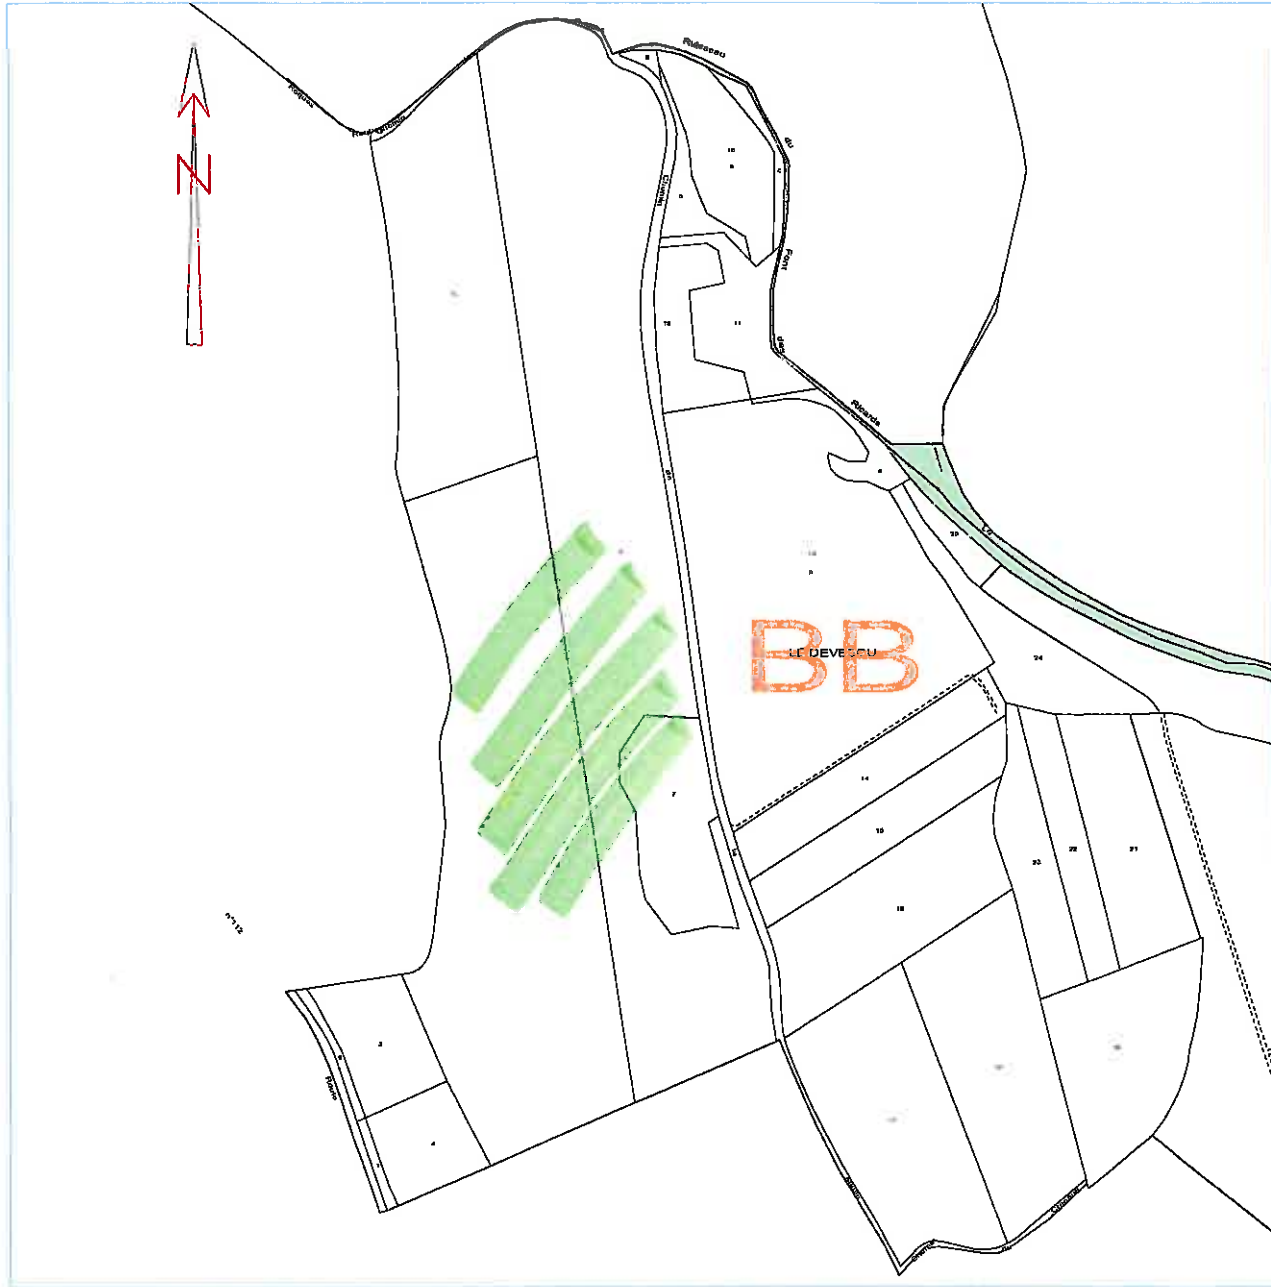

Référence de l'extrait :

Le présent extrait est :
GRATUIT !

Cachet:





Extrait certifié conforme
au plan communal
- à la date ci-dessous

A ...
le 26/07/2012
Signature

Prise de vue photos

Espace culturel
"Le Devezeu"

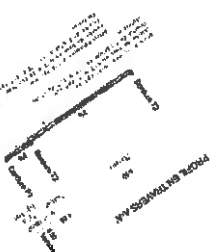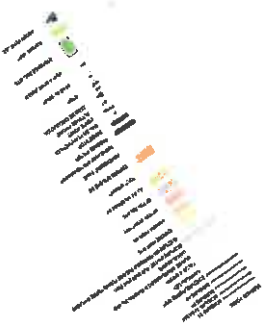


NGF 70.00-74.00 pour TN
Plate forme à 70.00
Hauteur maxi construction
à 77.00 NGF

Chambre Funéraire de MONTFERRIER sur LEZ


Plan de masse Ech 1/1000

Roland HUGO architecte PC2a

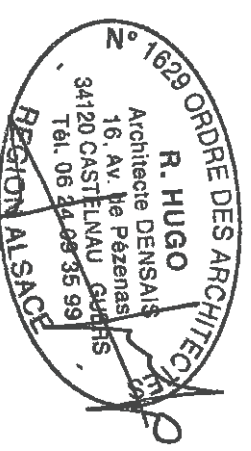

Chambre Funéraire de MONTFERRIER sur LEZ

Coupe sur terrain
Coupe longitudinale A-A'
Ech: 1/100

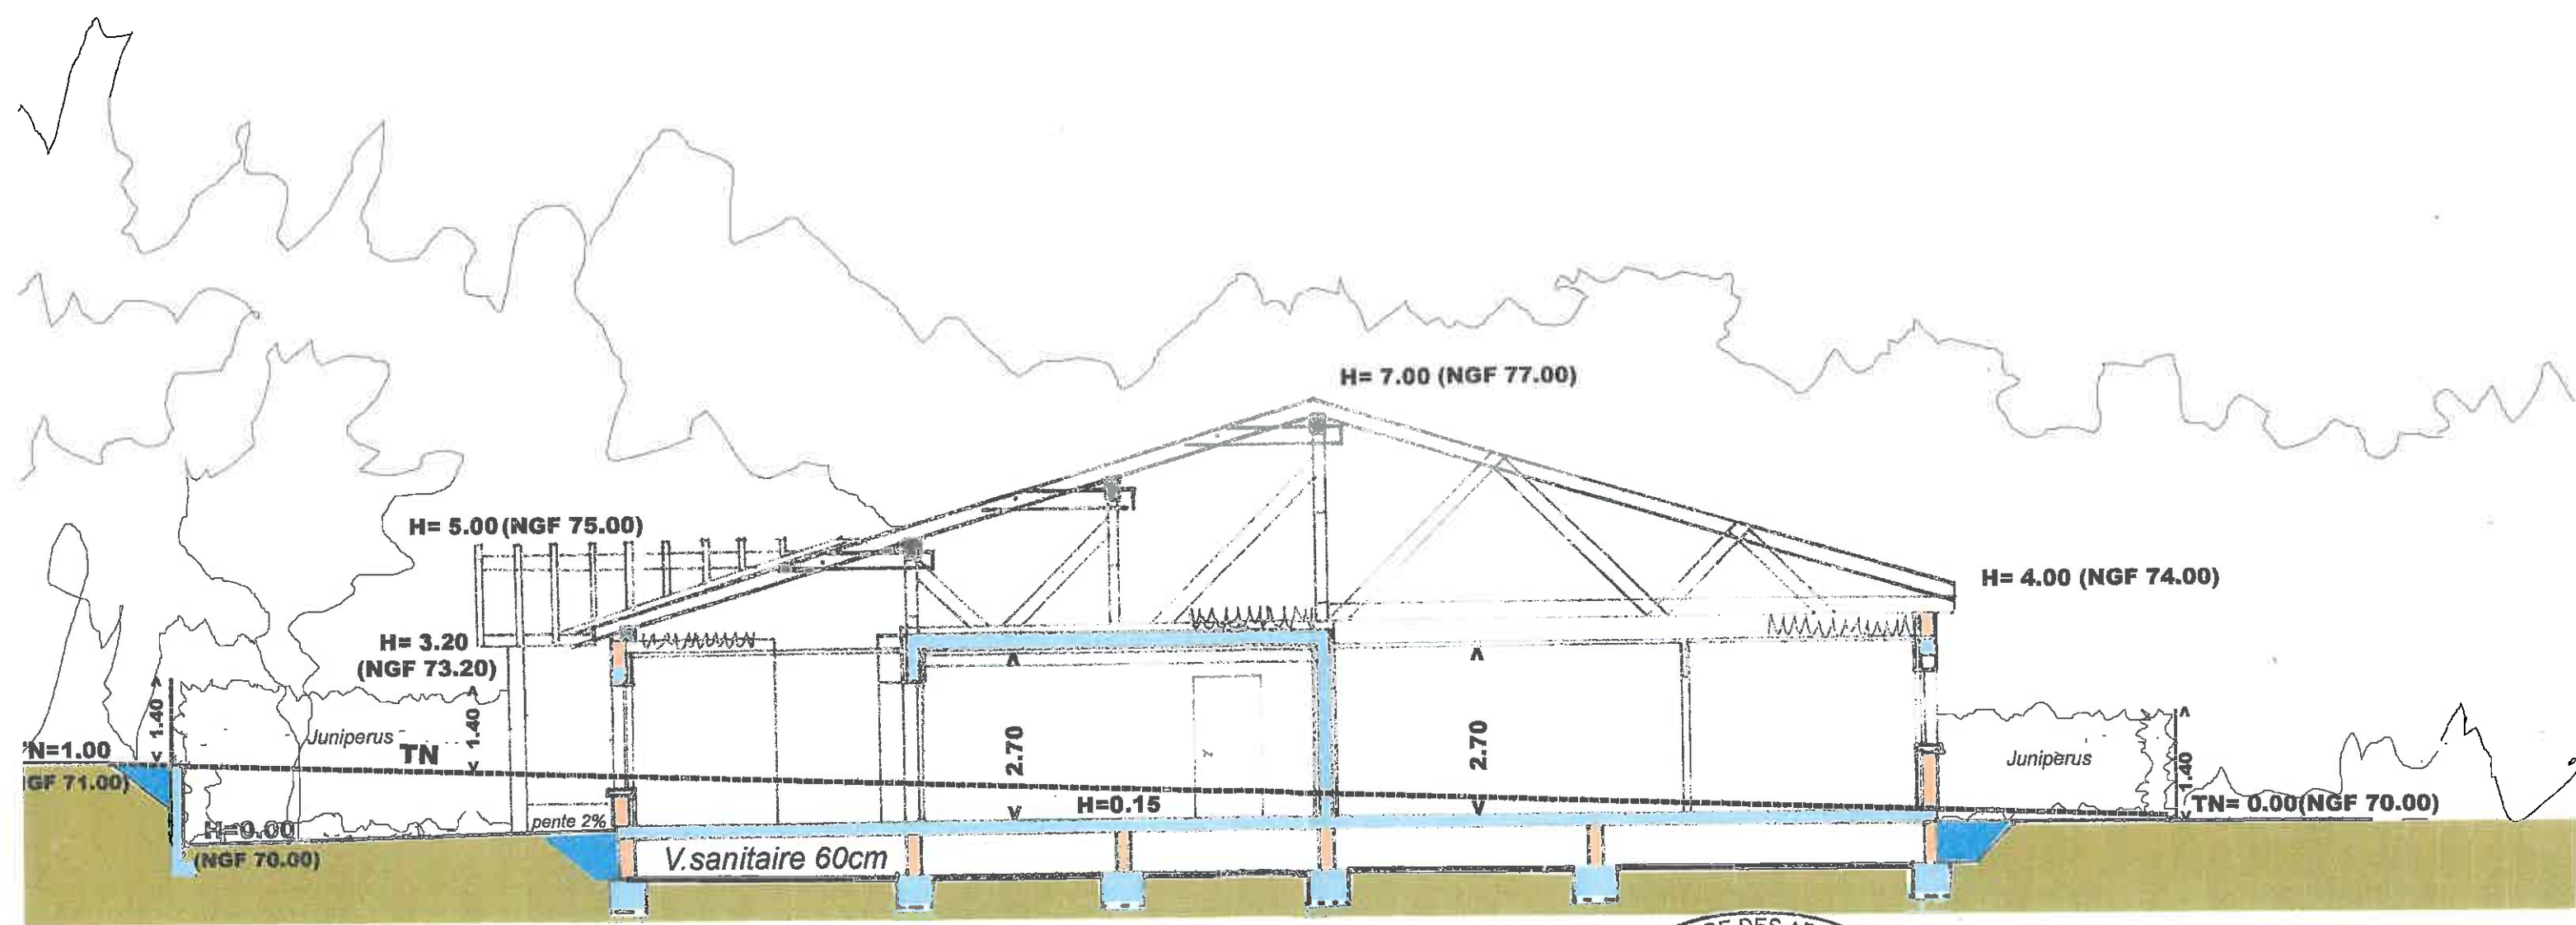

N° 1629 ORDRE DES ARCHITECTES
 R. HUGO
 Architecte DENSAIS
 16, Av de Pézenas
 34120 CASTELNAU GUERS
 Tél. 06 24 99 35 99
 REGION ALSACE

Roland HUGO architecte